





<ul style="list-style-type: none"> <li><span style="color: red;">—</span> Målte Grenser</li> <li><span style="color: red;">- - -</span> Registrerte Grenser</li> <li><span style="color: grey;"> </span> Udefinert grense</li> <li><span style="color: red;">↑</span> Terrengmålte grense</li> <li><span style="color: grey;">⊙</span> Konstruert grensepunkt</li> <li><span style="background-color: yellow; border: 1px solid black; display: inline-block; width: 10px; height: 10px;"></span> Bolig</li> <li><span style="background-color: yellow; border: 1px solid black; display: inline-block; width: 10px; height: 10px;"></span> Bustad m/leilighet</li> <li><span style="background-color: yellow; border: 1px solid black; display: inline-block; width: 10px; height: 10px;"></span> Våningshus</li> <li><span style="background-color: orange; border: 1px solid black; display: inline-block; width: 10px; height: 10px;"></span> Større bustader</li> <li><span style="background-color: green; border: 1px solid black; display: inline-block; width: 10px; height: 10px;"></span> Hytte/feriehus</li> <li><span style="background-color: yellow; border: 1px solid black; display: inline-block; width: 10px; height: 10px;"></span> Garasje/uthus</li> <li><span style="background-color: orange; border: 1px solid black; display: inline-block; width: 10px; height: 10px;"></span> Industri/lager</li> <li><span style="background-color: brown; border: 1px solid black; display: inline-block; width: 10px; height: 10px;"></span> Andre bygg</li> </ul>		<p><b>Lindås kommune</b> Geodata avdeling</p>	
<p>Beliggenhet og høyder må oppfattes som orienterende. Koordinatsystem: UTM(EUREF89) - SONE 32 (EPSG:32632) Høydesystem: (EPSG:)</p>	<p>Dato: 2018.06.28 Sign: lili</p>		<p>Målestokk 1:1000</p>



- Målte Grenser
  - - - Registrerte Grenser
  - Udefinert grenser
  - ↑ Terrengmålte grense
  - ↑ Konstruert grensepunkt
  - Bolig
  - Bustad m/leilighet
  - Våringshus
  - Større bustader
  - Hytte/feriehus
  - Garasje/uthus
  - Industri/lager
  - Andre bygg
- Beliggenhet og høyder må oppfattes som orienterende.  
 Koordinatsystem: EUREF89 - SONE 32 (EPSG:25832)  
 Høydesystem: NN 2000 høyder (EPSG:5941)

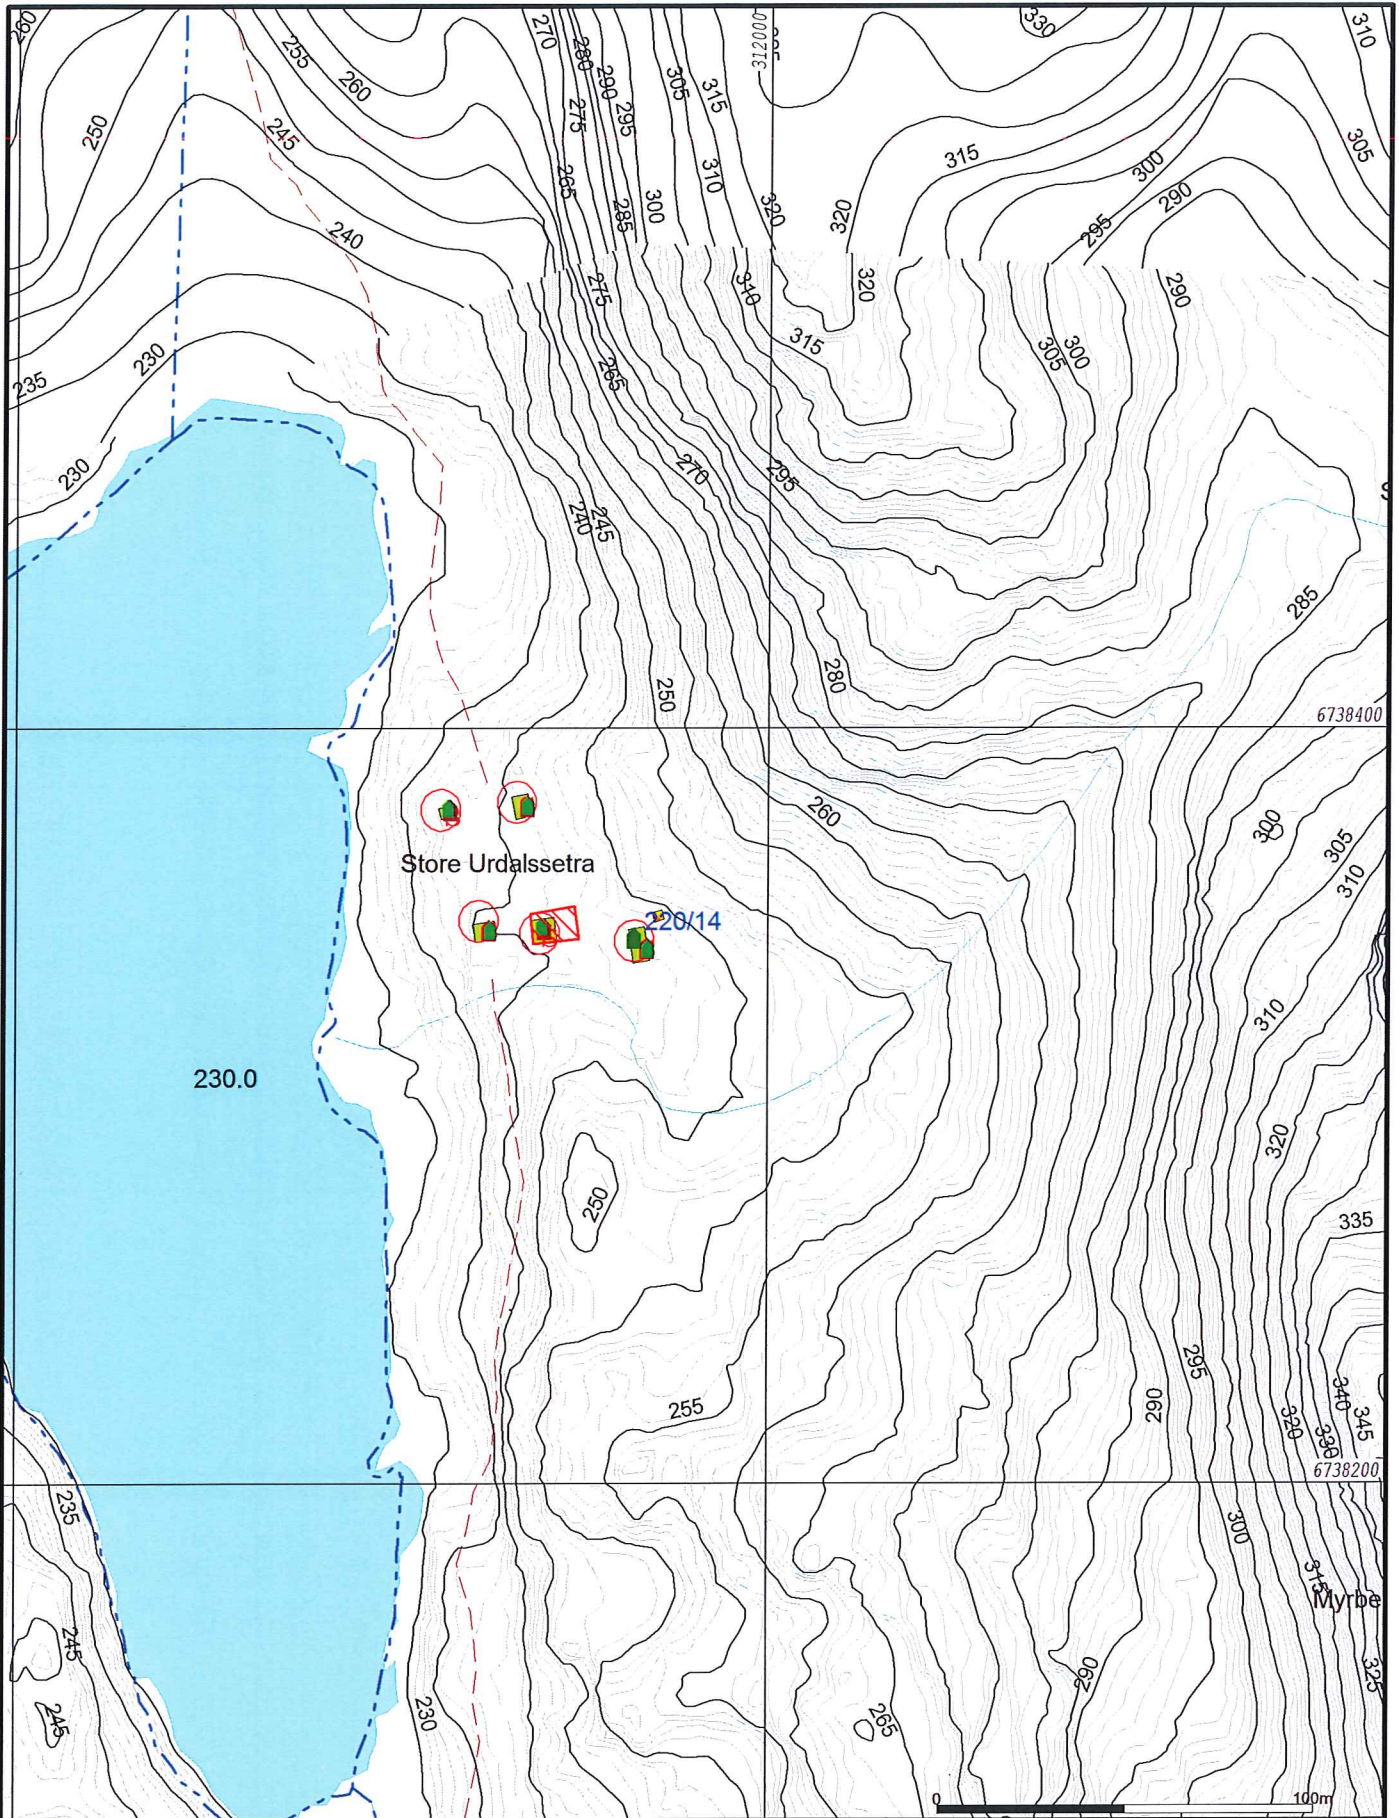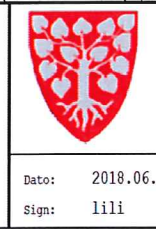

Lindås kommune  
 Geodata avdeling

Målestokk  
 1:2000

