



Statens vegvesen

Beskrivelse av arbeidet som skal utføres/systembeskrivelse
(Søknad om plan for varsling og sikring av arbeid på eller ved veg)

Plan nr.:	0	Mime-nr.:	0	Vedtak nr.:	0		
Veg nr.:		fra Hp/km:		til Hp/km:			
Strekning:	div vegstrekninger			Sted:	Lindås Kommune		
Ansvarshavende*:	Kenneth Amundsen			Tlf./e-post:	48292259/post@kamundsenmaskin.no		
Utførende entreprenør:	K. Amundesn Maskin AS			Adresse:	Stamsneset 42 5252 Søreidgrend		
				(Ev.e-post)			
Utførende arb.varsling*:	K. Amundesn Maskin AS			Adresse:	Stamsneset 42 5252 Søreidgrend		
Organisasjonsnr., utførende av arbeidsvarsling:	897 882 442			(Ev. e-post:)			
Stedsansvarlig(e):	Tore Rabben/Bjørn-Cato Knutsen			Tlf./e-post:	95224753/41858489		
Arbeid som skal utføres*:	Graving for nedlegging av fiber						
Arbeidet utføres i perioden				(Arbeidets varighet)			
Fra dato:	18	Juni	2018	Til dato:	31	August	2018

Oppgraving av av området på 1,5 x 2 meter for og finne trekkerør som ligger i bakken, og skyte fiber igjennom rørene.

Noen steder skal det graves grøft for og legge ned trekkerør.

Ved kryssing av vegbane blir halve vegbane gravd opp og lukket før neste halvdel. Slik at det alltid er 1 felt åpent for trafikantene.

Alle grøfter/hull blir lukket ved endt skift.

ARBEIDSBESKRIVELSE MÅ FYLLES UT FØRST



Statens vegvesen

Risikovurdering av arbeid på eller ved veg

Plan nr.: 0	Mime-nr.: 0	Vedtak nr.: 0
Veg nr.: 0	fra Hp/km: 0	til Hp/km: 0
Strekning: div vegstrekninger		Sted: Lindås Kommune
Arbeid som skal utføres: Graving for nedlegging av fiber		
Ansvarshavende: Kenneth Amundsen		Tlf./e-post: 48292259/post@kamundsenmaskin.no
Utførende arb.v.*: K. Amundsen Maskin AS		Adresse: Stamsneset 42 5252 Søreidgrend
Arbeidet utføres i perioden		Arbeidets varighet
Fra dato: 18 Juni 2018	Til dato: 31 August 2018	0

En risikovurdering er en vurdering av hva som kan gå galt, hva som kan gjøres for å hindre det og hvordan en kan redusere konsekvensene dersom noe skjer.

Tre spørsmål er kjernen i risikovurderingen:

- Hva kan gå galt?
- Hva kan vi gjøre for å hindre dette?
- Hva kan vi gjøre for å redusere konsekvensene dersom det skjer?

Opplisting av farer og medvirkende forhold:

Eks.: dårlig sikt/bratt terreng/stor trafikk av myke trafikanter morgen og ettermiddag, nærhet til sjø

Trange gater	Konsekvens:	Sannsynlighet:	Risiko
Myke Trafikanter	Sett inn verdi for mest sannsynlige konsekvens:	Gitt valgt konsekvens, hvor sannsynlig er hendelsen?	= K x S
Dårlig Sikt	Stor: 3	Stor: 3	
Arbeidsgrop	Middels: 2	Middels: 2	
	Liten: 1	Liten: 1	
	3	2	6
1: Arbeid i vegbane	1	2	2
2: Utsetting av arbeidsvarsling	1	2	2
3: Myke Trafikanter	2	1	2
4: Graving i vegbane	1	1	1
5:			0
6:			0
7:			0
8:			0
9:			0
10:			0
11:			0

(Dersom det blir for liten plass kan denne arkfanen kopieres, benytt ev. fanen "tilleggsopplysninger".)

Forhold nr.:

↓ Tiltak for å forhindre at uønskede hendelser skjer/reduserer konsekvensene av en uønsket hendelse:

- 1: Skilte i henhold til plan, bruke verneutstyr med RFK 3. Alltid ha passasje til bilister og myke trafikanter
- 2: Plassere arbeidsvarsling på forsvarlig måte. Bruke bil som buffer, tenke på sikt- stopplengde. Bruke bil med varselblink
- 3: Ha vaktperson som stopper trafikken/arbeidet når det kommer myke trafikanter. Og leder dem forbi arbeidsområdet
- 4: Skilte i henhold til plan, bruke gjerder samt 906 for og markere av arbeidsområdet. Ha vaktmann.
- 5:
- 6:
- 7:
- 8:
- 9:
- 10:
- 11:

(Dersom det blir for liten plass kan denne arkfanen kopieres, benytt ev. fanen "tilleggsopplysninger".)

Merknader:

Bekreftelse - ansvarshavende (jf. skiltforskriften § 33 nr 3 og Håndbok N301 ss. 24-28)

Jeg, **Kenneth Amundsen** bekrefter ansvar for risikovurderingen og foreslåtte tiltak, og bekrefter at dette er kjent for de stedansvarlige.*

Signatur - stedsansvarlige (på arbeidsstedet)

Samtlige som har rollen som stedsansvarlig er kjent med risikovurderingen og tiltakene.

(Dokumenteres ved signatur i loggbok)



Statens vegvesen

Plan for varsling og sikring av arbeid på eller ved veg

Plan nr.:	0	Mime-nr.:	0	Vedtak nr.:	0
Veg nr.:	0	fra Hp/km:	0	til Hp/km:	0
Strekning:	div vegstrekninger			Sted:	Lindås Kommune
Arbeid som skal utføres:	Graving for nedlegging av fiber				
Utførende av arb. varsling*:	K. Amundesn Maskin AS				
Adresse:	Stamsneset 42 5252 Søreidgrend				
Ansvarshavende:	Kenneth Amundsen		Tlf./e-post: 48292259/post@kamundsenmaskin.		
Stedsansvarlig(e):	Tore Rabben/Bjørn-Cato Knutsen		Tlf./e-post: 95224753/41858489		
Arbeidet utføres	fra dato:	18 Juni	2018	Til dato:	31 August 2018

Underskrevet plan er vedtak med hjemmel i skiltforskriftens §29 og §30. Særskilt vedtak for trafikkregulerende tiltak skal vedlegges.


Varslingsmaterieill:



Skilt nr.: Ant.:

110

Skisse:

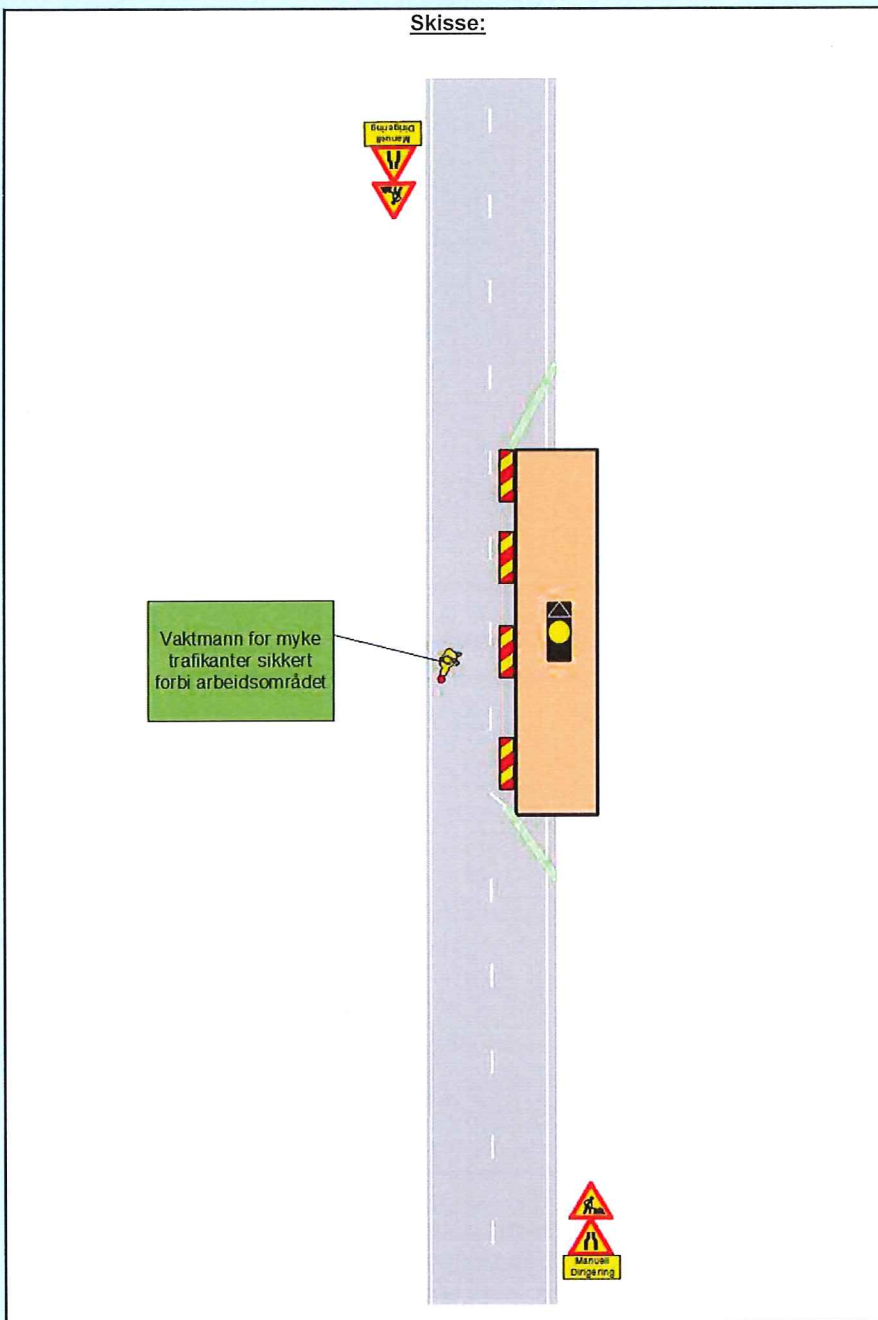

Merknader:

Blankettfordeling:

- Statens vegvesen
- Utførende av arbeidet
- Ansvarshavende
- Politiet
- _____

Fyller ut av skiltmyndigheten:

Isdalstø

27.06.2018

Sted*

Dato*

A. Brakerud Teknisk drift Godkjent

Sign. (etter fullmakt)*



Statens vegvesen

Plan for varsling og sikring av arbeid på eller ved veg

Plan nr.:	0	Mime-nr.:	0	Vedtak nr.:	0
Veg nr.:	0	fra Hp/km:	0	til Hp/km:	0
Strekning:	div vegstrekninger			Sted:	Lindås Kommune
Arbeid som skal utføres:	Graving for nedlegging av fiber				
Utførende av arb. varsling*:	K. Amundsen Maskin AS				
Adresse:	Stamsneset 42 5252 Søreidgrend				
Ansvarshavende:	Kenneth Amundsen		Tlf./e-post: 48292259/post@kamundsenmaskin.		
Stedsansvarlig(e):	Tore Rabben/Bjørn-Cato Knutsen		Tlf./e-post: 95224753/41858489		
Arbeidet utføres	fra dato:	18 Juni	2018	Til dato:	31 August 2018

Underskrevet plan er vedtak med hjemmel i skiltforskriftens §29 og §30. Særskilt vedtak for trafikkregulerende tiltak skal vedlegges.

Varslingsmaterieil:



Skilt nr.: Ant.:


110

Merknader:

Blankettfordeling:

- Statens vegvesen
- Utførende av arbeidet
- Ansvarshavende
- Politiet
- _____

Skisse:

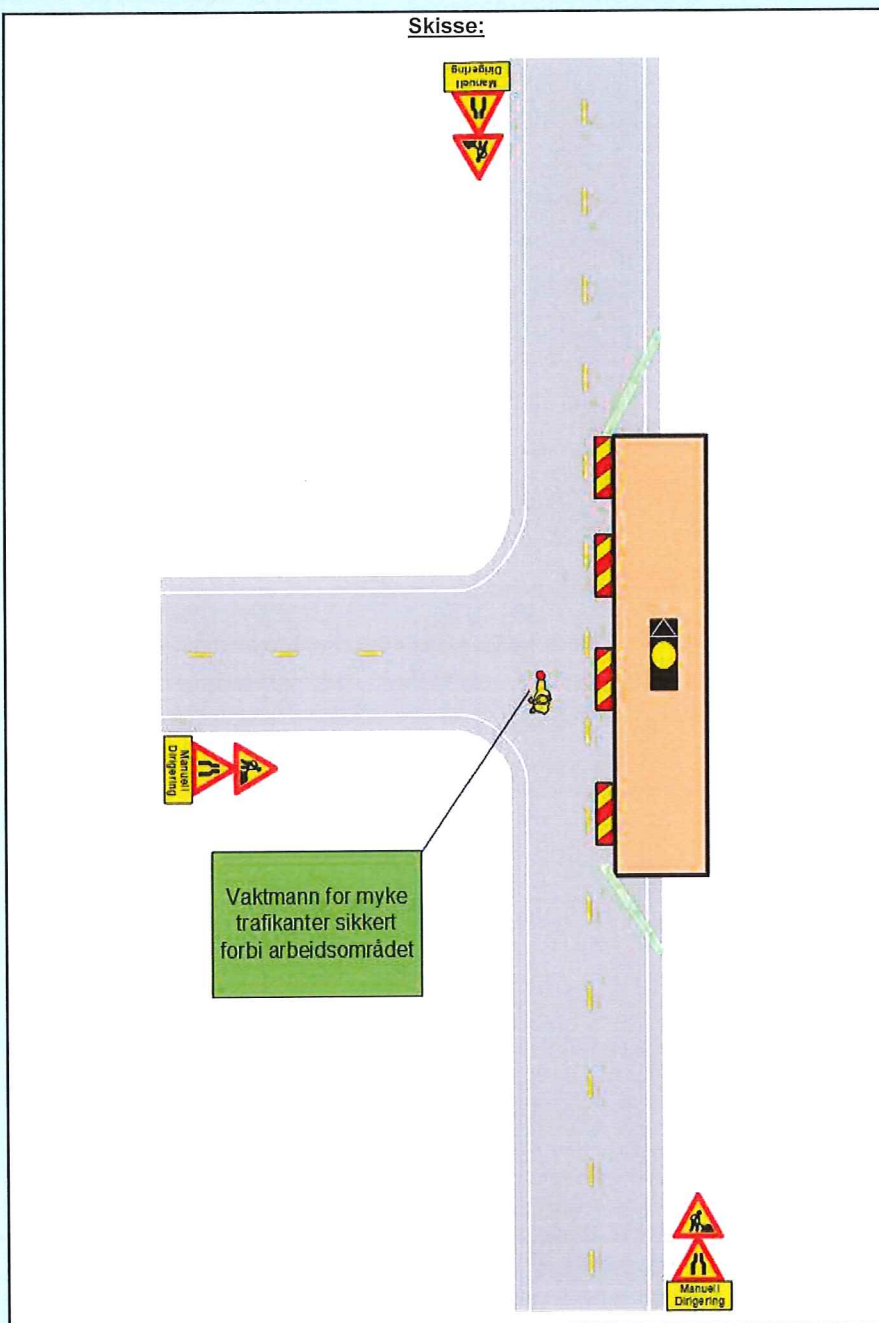

Fylles ut av skiltmyndigheten:

Isdalstø

27.06.2018

Sted*

Dato*

A. Orskov

Sign. (etter fullmakt)*

**Teknisk drift
Godkjent**



Statens vegvesen

Særskilt vedtak og betingelser for arbeidet

Plan nr.:	Mime-nr.:	Vedtak nr.:
Veg nr.: 0	fra Hp/km: 0	til Hp/km: 0
Strekning: div vegstrekninger	Sted: Lindås Kommune	
Arbeid som skal utføres: Graving for nedlegging av fiber		
Arbeidet utføres i perioden		Daglig arbeids- / virketid
Fra dato: 18 Juni 2018	Til dato: 31 August 2018	Fra kl.: 07:00 Til kl.: 19:00
Annet:		
Region: Velg	Region (2):	
Avdeling:	Avd. (2):	Avd. (3):
Seksjon:	Telefon:	Faks:
Adresse:	e-post:	

Med hjemmel i skiltforskrift av 7. oktober 2005 nr 1219 §§ 26, 28, 30 og 32 og vegtrafikkloven §7 treffes vedtak om bruk av følgende trafikkregulerende skilt/lyssignaler/dirigering/oppmerking i samsvar med vedlagte skisse:

Fartsgrenseskilt (362.x).....	<input type="checkbox"/>	Andre trafikkregulerende tiltak	<input type="checkbox"/>	Trafikksignal (skyttel).....	<input type="checkbox"/>
<input type="checkbox"/> <input type="checkbox"/> <input type="checkbox"/> <input type="checkbox"/> <input type="checkbox"/> <input type="checkbox"/> <input type="checkbox"/> <input type="checkbox"/>				Manuell dirigering.....	<input type="checkbox"/>
30 40 50 60 70 80 90				Vegstengning.....	<input type="checkbox"/>

Betingelser for arbeidet:

- Arbeidet skal varsles som vist på vedlagte arbeidsvarslingsplan, datert: 27.06.2018
- Bestemmelsene i skiltforskriften og håndbok N301 "Arbeid på og ved veg" gjelder for arbeidet
- a) Byggherre..... Navnet på selskapet Telenor A/S v/ Ole Jonny Dalsgard
 Ansvarlig for gjennomføring av arbeidet og oppfølging av arbeidsvarslingsplanen (kryss av):
 b) Utførende iht. byggherreforskriften Entreprenør/byggeleder < Amundesn Maskin A e-post: 0
 c) Utførende av arb. v. iht. skiltforskrift Navn på ansvarlig < Amundesn Maskin A e-post: 0
- Ansvarshavende: Kenneth Amundsen Tlf./e-post: 48292259/post@kamundsenmaskin.no
 Stedsansvarlig(e): Tore Rabben/Bjørn-Cato Knutsen Tlf./e-post: 95224753/41858489
- Loggbok skal alltid føres, og returneres fylkesavdeling: Lindås kommune
- Lede-/følgebil.....
- Følgende skal varsles/informeres om arbeidet (kryss av):
 Politi..... Brannvesen..... Ambulanse/lege.....
 Vegtrafikkentralen.....
 Skole..... Angi hvilke(n):
 Kollektivselskap..... Angi hvilke(t):
 Radio, presse m.m..... Angi hvem:
 Andre..... Angi hvem:
- Tillatelser:
 Gravetillatelse..... Arbeidstillatelse.....
 NB: Se vedlagte vilkår for gravetillatelsen
- Kopi av all dokumentasjon som inngår i arbeidsvarslingsplanen skal oppbevares på arbeidsstedet.
- Spesielle vilkår/betingelser:

NB: Politiet og ansvarshavende skal ha kopi av blanketten.

Isdalstø 27.06.2018
Sted Dato

Teknisk drift Godkjent
A. Orskov alv Sign. (etter fullmakt)



Statens vegvesen

Kontroll av varsling og sikring ved arbeid på eller ved veg

Plan nr.: 0	Mime-nr: 0	Vedtak nr.: 0
Veg nr.: 0	fra Hp/km: 0	til Hp/km: 0
Strekning: div vegstrekninger		Sted: Lindås Kommune
Utførende av arb. varsling: K. Amundesn Maskin AS		
Ansvarshavende: Kenneth Amundsen		
Stedsansvarlig: Tore Rabben/Bjørn-Cato Knutsen		
Kontroll utført dato:		Kontroll utført av:

	Ja	Nei		Ja	Nei	Ikke kontr.	
Ansvarshavende tilstede:	<input type="checkbox"/>	<input type="checkbox"/>	----->	Nødvendige kurs?	<input type="checkbox"/>	<input type="checkbox"/>	<input type="checkbox"/>
Stedsansvarlige tilstede:	<input type="checkbox"/>	<input type="checkbox"/>	----->	Nødvendige kurs?	<input type="checkbox"/>	<input type="checkbox"/>	<input type="checkbox"/>
Øvrige tilstede:	Har alle på arbeidsstedet de nødvendige kurs?			<input type="checkbox"/>	<input type="checkbox"/>	<input type="checkbox"/>	
<div style="border: 1px solid black; height: 50px; width: 100%;"></div>	Risikovurdering forevist og OK?			<input type="checkbox"/>	<input type="checkbox"/>	<input type="checkbox"/>	
	Arbeidsvarslingsplan forevist og OK?			<input type="checkbox"/>	<input type="checkbox"/>	<input type="checkbox"/>	
	Loggbok forevist og OK?			<input type="checkbox"/>	<input type="checkbox"/>	<input type="checkbox"/>	

Merknader:

1: Godkjent, småfeil kan forekomme

2: Feil og mangler, ikke alvorlige

3: Alvorlige feil og mangler, må utbedres

Nr.	Tema	1	2	3	Merknader	Frist:
0	Arbeidsvarslingsplan:					
0.1	Arbeidsvarslingsplan: Finnes på stedet, mindre feil, mangler?					
0.2	Ansvarshavende: Tilgjengelig?					
0.3	Stedsansvarlig: utpekt?					
0.4	Loggbok: Tilgjengelig, oppdatert?					
0.5	Risikovurdering: Foreligger den?					
1	Varsling					
1.1	Er arbeidet forvarslet ihht relevant og godkjent plan?					
1.2	Kvalitet på varslingsutstyr: riktig farge, oppsetting, slitasje, renhold					
1.3	Trafikklysanlegg: Plassering, tømmetid, tilpasset trafikkforholdene, SMS-varsling av feil					

Nr.	Tema	1	2	3	Merknader	Frist:
1.4	Manuell dirigering: Utstyr, plassering, antall dirigenter					
1.5	Oppmerking: Fjernet villedende oppmerking, manglende vegoppmerking					
1.6	Fartsgrenser: Rett fartsgrense for forholdene?					
1.7	Andre trafikkregulerende skilt: Parkeringsregulering, forkjøringsregulering rett vedtak?					
1.8	Permanente skilt: Misvisende skilt tildekket?					
1.9	Hindermarkeringer og lignende					
2	Sikring					
2.1	Langsgående sikring: Godkjent type, sammenkobling, avbøying eller støtpute					
2.2	Tversgående sikring: Godkjent type, plassering, buffersone					
2.3	Sikring mot gang-/sykkeltrafikk: Tilstrekkelig utstyr, merking					
3	Trafikkomlegging					
3.1	Omkjøringsskilting/oppmerking: Sammenhengende og logisk visning?					
3.2	Interimsveg: Optisk ledning OK?					
3.3	Dekke kvalitet: Jevnt dekke, asfaltkanter					
3.4	Gang- og sykkeltrafikk: Belysning, visningsskilting, ledegjerder, gangfelt, midlertidig busstopp					
3.5	Fremkommelighet funksjonshemmede: Fri bredde, ingen snublekanter, plassering av installasjoner					
4	Rigg/Lager					
4.1	Brakkerigg					
4.2	Parkering/lagring: G/S-veg og fortau skal ikke benyttes!					
5	Personlig verneutstyr					
6	Kjøretøy/maskiner: Merking og varsellamper, plassering i arbeidsområdet					
7	Andre forhold					



Statens vegvesen

Sjekkliste ved avslutning av arbeid på veg

Plan nr.: 0	Mime-nr: 0	Vedtak nr.: 0
Veg nr.: 0	fra Hp/km: 0	til Hp/km: 0
Strekning: div vegstrekninger	Sted: Lindås Kommune	
Utførende:	K. Amundesn Maskin AS	
Ansvarshavende:	Kenneth Amundsen	
Stedsansvarlig:	Tore Rabben/Bjørn-Cato Knutsen	
Kontroll utført dato:		Kontroll utført av:

Forhold:	OK	Merknad:	Frist:
Midlertidige trafikkskilt benyttet ifm arbeidet er fjernet			
Permanente trafikkskilt er på plass og godt synlig			
Midlertidig signalregulering er fjernet			
Permanent signalregulering er igangsatt			
Midlertidig vegoppmerking er fjernet			
Permanent vegoppmerking er tilfredsstillende			
Midlertidig sikringsutstyr er fjernet			
Permanent sikringsutstyr er montert iht normalbestemmelsene			
Brakkerigg er fjernet			
Arbeidsområdet er ryddet			
Vegdekket er i tilfredsstillende stand			
Det ligger ikke grus eller steiner på vegdekket			
Forholdene for de gående er tilfredsstillende			
Forholdene for de syklende er tilfredsstillende			
Adkomster til alle berørte eiendommer er tilfredsstillende			
Det er gitt beskjed til VTS om at arbeidet er avsluttet			
Det er gitt beskjed til evt andre om at arbeidet er avsluttet			
Loggbok er ajourført, ferdigstilling notert			

Merknader: