

**For matrikkelenhets:**

Kommune: 1263 - LINDÅS
Gårdsnummer: 182
Bruksnummer: 14

Utskriftsdato/klokkeslett: 02.07.2018 kl. 09:54
Produsert av: Einar Rydland
Attestert av: Lindås kommune


Lindås kommune

Matrikkelført	
29 JUN 2018	
Lindås kommune	
Løpenr.:	Signatur:

Orientering om matrikkelbrev

Matrikkelbrevet er hjemlet i «Lov om eigedomsregistrering» (matrikkellova) av 17. juni 2005. Etter definisjonen i matrikkelovens § 3 d) er matrikkelbrevet en attestert utskrift av matrikkelen som viser alle registrerte opplysninger om en matrikkelenhets ved oppgitt dato.

Om fullstendighet og nøyaktighet i matrikkelbrevet

Matrikkelen ble etablert ved konvertering av data fra tidligere registre. Det kan variere hvor gode disse dataene er med hensyn på fullstendighet og nøyaktighet. I enkelte tilfeller kan grensepunkt og grenselinjer mangle helt eller være delvis eller være feil registrert. Det kan også være feil og mangler ved registrert bygnings- og adresseinformasjon. Fullstendighet og stedfestingsnøyaktighet er generelt bedre innenfor enn utenfor tettbygd strøk. Vær oppmerksom på at for mange matrikkelenheter og bygg hefter usikkerhet ved arealet som oppgis.

For utfyllende informasjon: www.kartverket.no/matrikkelbrev

Matrikkelenhet

Matrikkelenhetstype: Grunneiendom
Bruksnavn: "VIKATUN" AV GAUSREIDE
Etableringsdato: 10.11.1952
Skyld: 0,01
Er tinglyst: Ja
Har festegrunner: Nei
Er seksjonert: Nei

Arealrapport

Tekst
Beregna areal for 182 / 14
Areal (m2) Kommentar
4 426,6 Usikkert areal

Eierforhold

Tinglyste eierforhold	Status	Føds.d./org.nr	Navn	Bruksenhet	Adresse	Andel
Hjemmelshaver		010140	HERMANSEN NELLY MARGRETE		KVERNBERGET 22 6800 FØRDE	1 / 1

Forretninger

Forretningstype	Arsak til feilretting	Tinglysingsstatus	Tinglysingsstatusdato	Forretningsdato	Matrikkelføringsdato	Signatur
Oppmålingsforretning			29.06.2018		29.06.2018	1263rye
Oppmålingsforretning			29.06.2018		29.06.2018	1263rye
Oppmålingsforretning			28.06.2018		29.06.2018	1263rye
Oppmålingsforretning			28.06.2018		29.06.2018	1263rye
Oppmålingsforretning			28.06.2018		28.06.2018	1263rye
Oppmålingsforretning			28.06.2018		28.06.2018	1263rye
Annen forretningsstype			22.09.2016		22.09.2016	1263sos
Annen forretningsstype			22.09.2016		22.09.2016	1263sos
Annen forretningsstype			22.09.2016		22.09.2016	1263sos

Forretningstype	Arsak til feilretting	Tinglysingsstatus	Tinglysingsstatusdato	Forretningsdato	Matrikkelføringsdato	Signatur
Annen forretningstype			22.09.2016	22.09.2016		1263sos
Annen forretningstype			22.09.2016	22.09.2016		1263sos
Annen forretningstype			07.10.2013	07.10.2013		1263rye
Annen forretningstype			03.10.2013	03.10.2013		1263rye
Annen forretningstype			19.09.2013	19.09.2013		1263rye
Annen forretningstype			04.09.2013	04.09.2013		1263rye
Annen forretningstype			04.09.2013	04.09.2013		1263rye
Annen forretningstype			04.09.2013	04.09.2013		1263rye
Annen forretningstype			04.09.2013	04.09.2013		1263rye
Annen forretningstype			04.09.2013	04.09.2013		1263rye
Annen forretningstype			05.09.2011	05.09.2011		1263wik
Annen forretningstype			23.08.2011	23.08.2011		1263wik
Feilretting	Feilføring		10.06.2003	07.05.2010		1263wik
Skylldeling			10.11.1952			

Rolle	Matrikkelenhet	Arealendring
Avgiver	1263 - 182/6	0
Mottaker	1263 - 182/14	0

Adresser		Kretser
Adressestype	Adressenavn Adresseillegsnavn	Adresskode Adressentr
Vegadresse	Vassbygdivegen	1206 197
	Grunnkrets	0303 VEST VASSBYGD
	Valgkrets:	10 SEIM
	Kirkesogn:	07070102 Seim
	Postnr.område:	5912 SEIM
	Tettsted:	

Bygning og bygningssendring

Bygningsnr: 176 260 440

Løpenr:

Bygningssendingskode:

Bygningstype: Fritidsbygg(hyttersommerh. ol

Næringsgruppe:

Bygningsstatus: Tatt i bruk

Energikilder:

Begygd areal: 0 Ant. boliger: 0

Bruksareal bolig: 0 Ant. etasjer: 0

BRA annet: 0 Vannforsyning:

Bruksareal totalt: 0 Avlöp: 0

Alternativt areal: 0 Har heis: Nei

Alternativt areal 2: 0

Oppvarming: Ferdiggattest:

Datoer:

Rammetillatelse:

Igangsettningstillatelse:

Tatt i bruk:

Midl. brukstillatelse:

Ferdiggattest:

Bruksenheter


Adresse	Bruksenhetsnummer	Bruksenhetsstype	Bruksareal	Ant. rom	Kjøkkentilgang	Bad	WC	Matrikkelenhet
1206 Vassbygdevegen 197	H0101	Fritidsbolig	0	0	0	0	0	182/14

Teig 1 (Hovedteig)

182 / 14

+182 / 8

Målestokk 1:1 000
EUREF89 UTM Sone 32

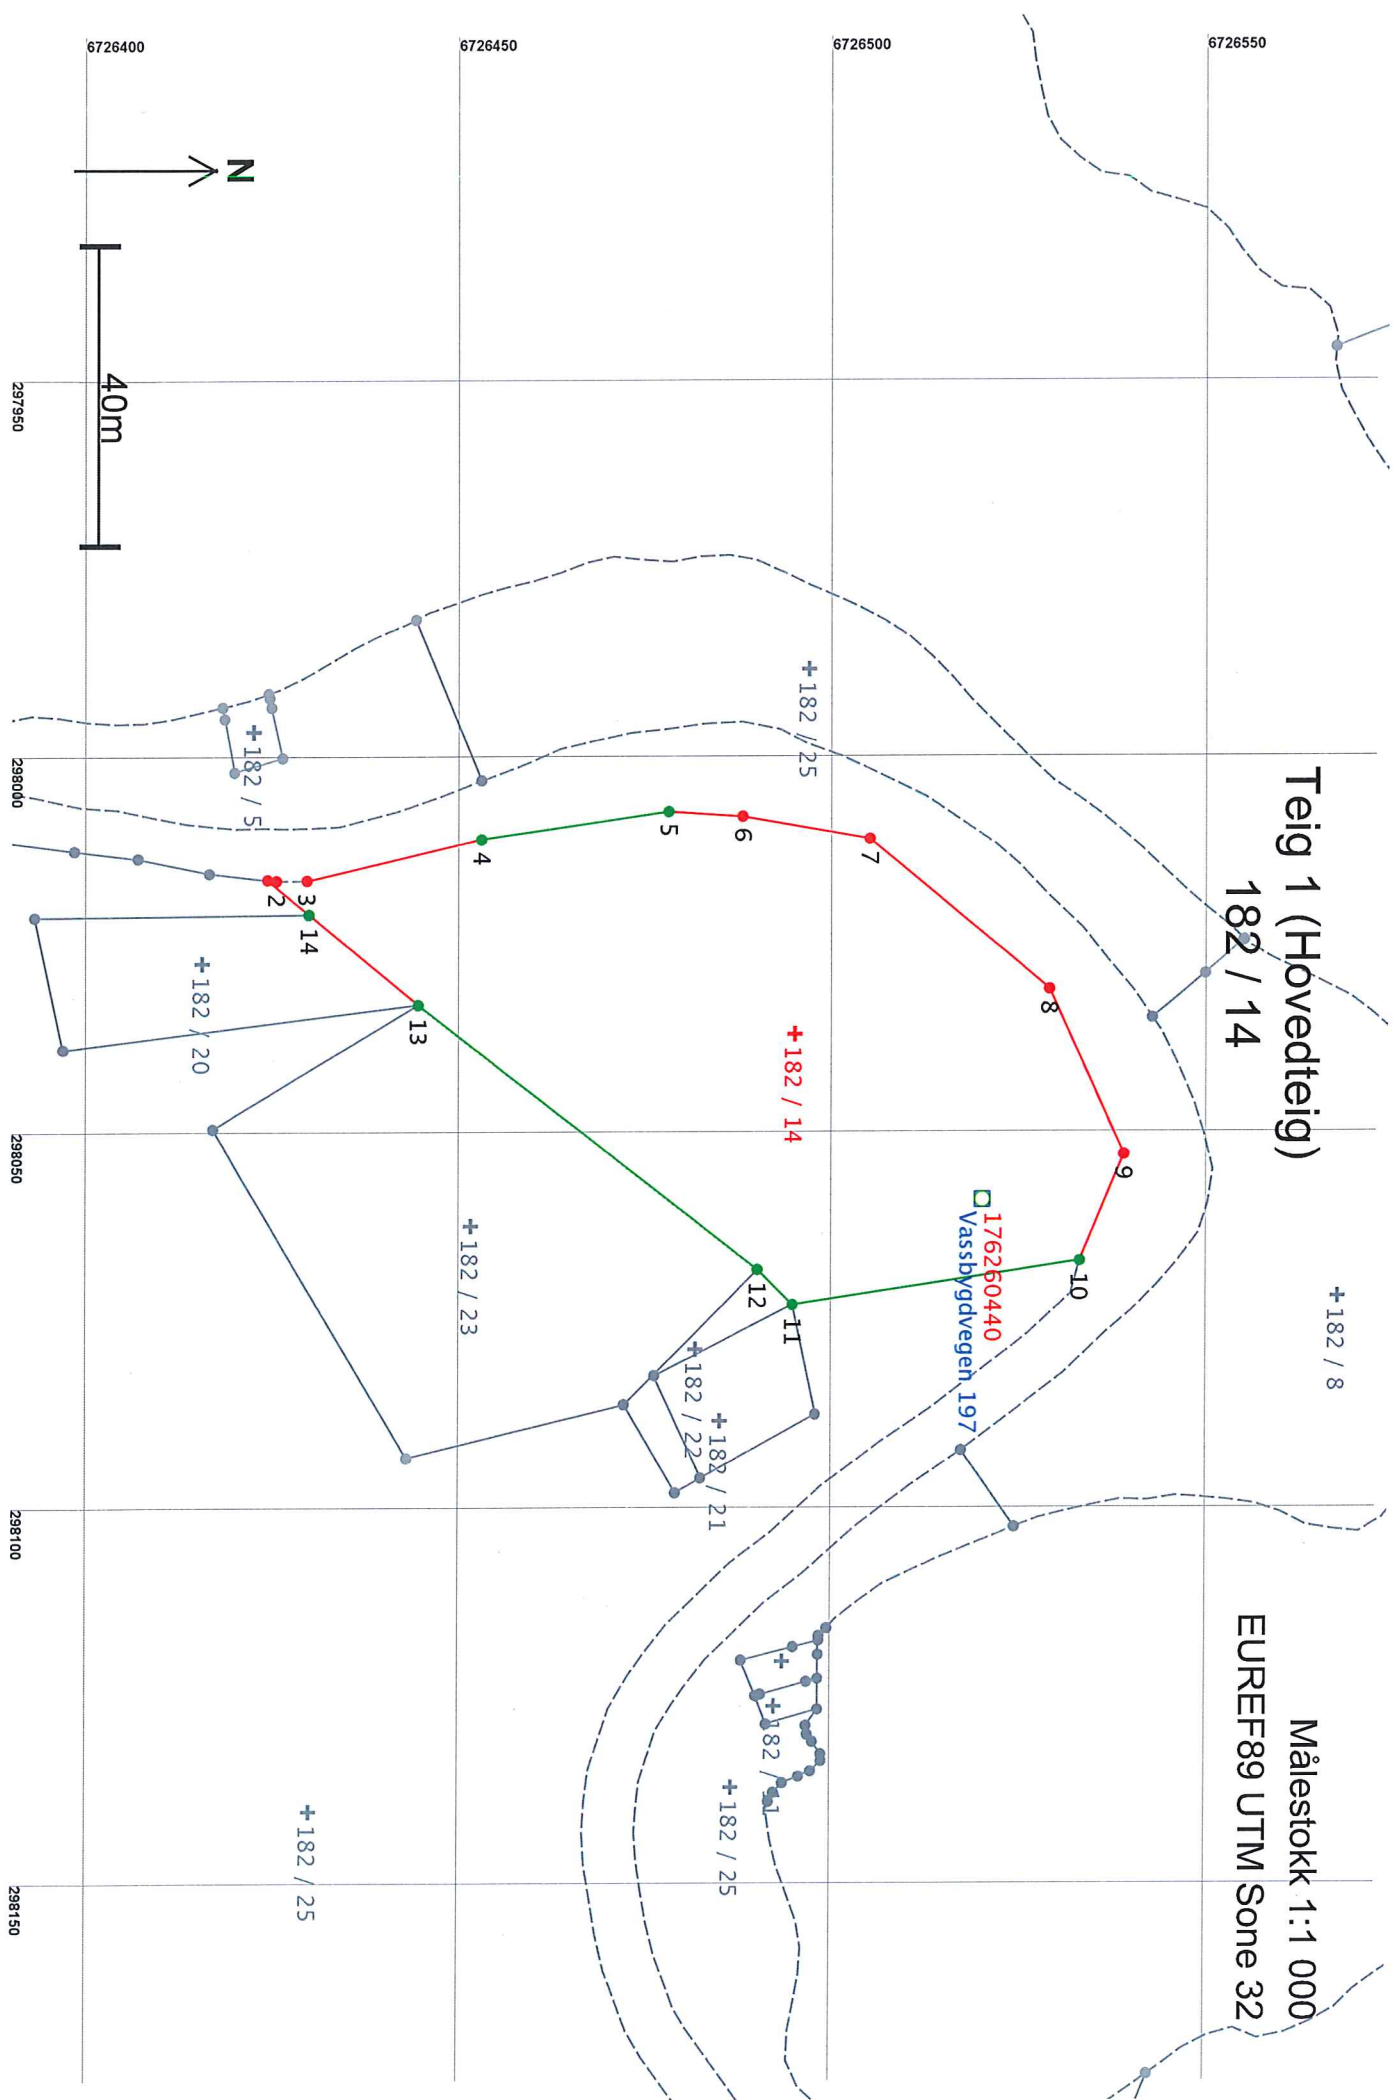

Areal og koordinater

Areal: 4 378,1

Arealmerknad: Hjelpelinje vegkant

Representasjonspunkt: Koordinatsystem: EUREF89 UTM Sone 32

Nord: 6726496

Øst: 298037

Grensepunkt / Grenselinje


Ytre avgrensing

Løpnr	Nord	Øst	Grensemerke nedsett i / Grensepunkttype / Lengde	Hjelpelinjetype	Målemetode	Nøyaktighet	Radius
1	6726425,35	298016,36	Ikke spesifisert	Umerket	82 Frihåndstegning: Direkte innlagt på skjerm	1000	
			1,20	Ikke hjelpelinje		1001	
2	6726426,55	298016,49	Ikke spesifisert	Geometrisk hjelpepunkt	82 Frihåndstegning: Direkte innlagt på skjerm	1000	
			4,10	Vegkant		500	
3	6726430,65	298016,45	Ikke spesifisert	Umerket	82 Frihåndstegning: Direkte innlagt på skjerm	1000	
			23,97	Ikke hjelpelinje		1001	
4	6726454,00	298011,00		Fjell Bolt	96 GPS kinematisk (Real time kinematic)	13	
			25,31	Ikke hjelpelinje		14	
5	6726479,04	298007,33		Fjell Bolt	96 GPS kinematisk (Real time kinematic)	13	
			9,98	Ikke hjelpelinje		1001	
6	6726489,00	298008,00	Ikke spesifisert	Umerket	82 Frihåndstegning: Direkte innlagt på skjerm	1000	
			17,26	Ikke hjelpelinje		1001	
7	6726506,00	298011,00	Ikke spesifisert	Umerket	82 Frihåndstegning: Direkte innlagt på skjerm	1000	
			31,24	Ikke hjelpelinje		1001	
8	6726530,00	298031,00	Ikke spesifisert	Umerket	82 Frihåndstegning: Direkte innlagt på skjerm	1000	
			24,17	Ikke hjelpelinje		1001	
9	6726540,00	298053,00	Ikke spesifisert	Umerket	82 Frihåndstegning: Direkte innlagt på skjerm	1000	
			15,32	Ikke hjelpelinje		1001	
10	6726534,10	298067,14		Fjell Bolt	96 GPS kinematisk (Real time kinematic)	13	
			38,79	Ikke hjelpelinje			
11	6726495,75	298072,97		Fjell Kors	96 GPS kinematisk (Real time kinematic)	13	
			6,65	Ikke hjelpelinje			
12	6726491,04	298068,29		Fjell Kors	96 GPS kinematisk (Real time kinematic)	13	
			57,58	Ikke hjelpelinje			
13	6726445,52	298033,02		Fjell Kors	96 GPS kinematisk (Real time kinematic)	13	
			18,95	Ikke hjelpelinje		1001	

Løpent	Nord	Øst	Grensemerke nedsett i / Lengde Hjelpelinjetype	Grensepunkttype /	Målemetode	Nøyaktighet	Radius
14	6726430,91	298020,95	Fjell Kors 7,21 Ikke hjelpelinje		96 GPS kinematisk (Real time kinematic)	13	

Teig 2 182 / 14

Målestokk 1:250
EUREF89 UTM Sone 32

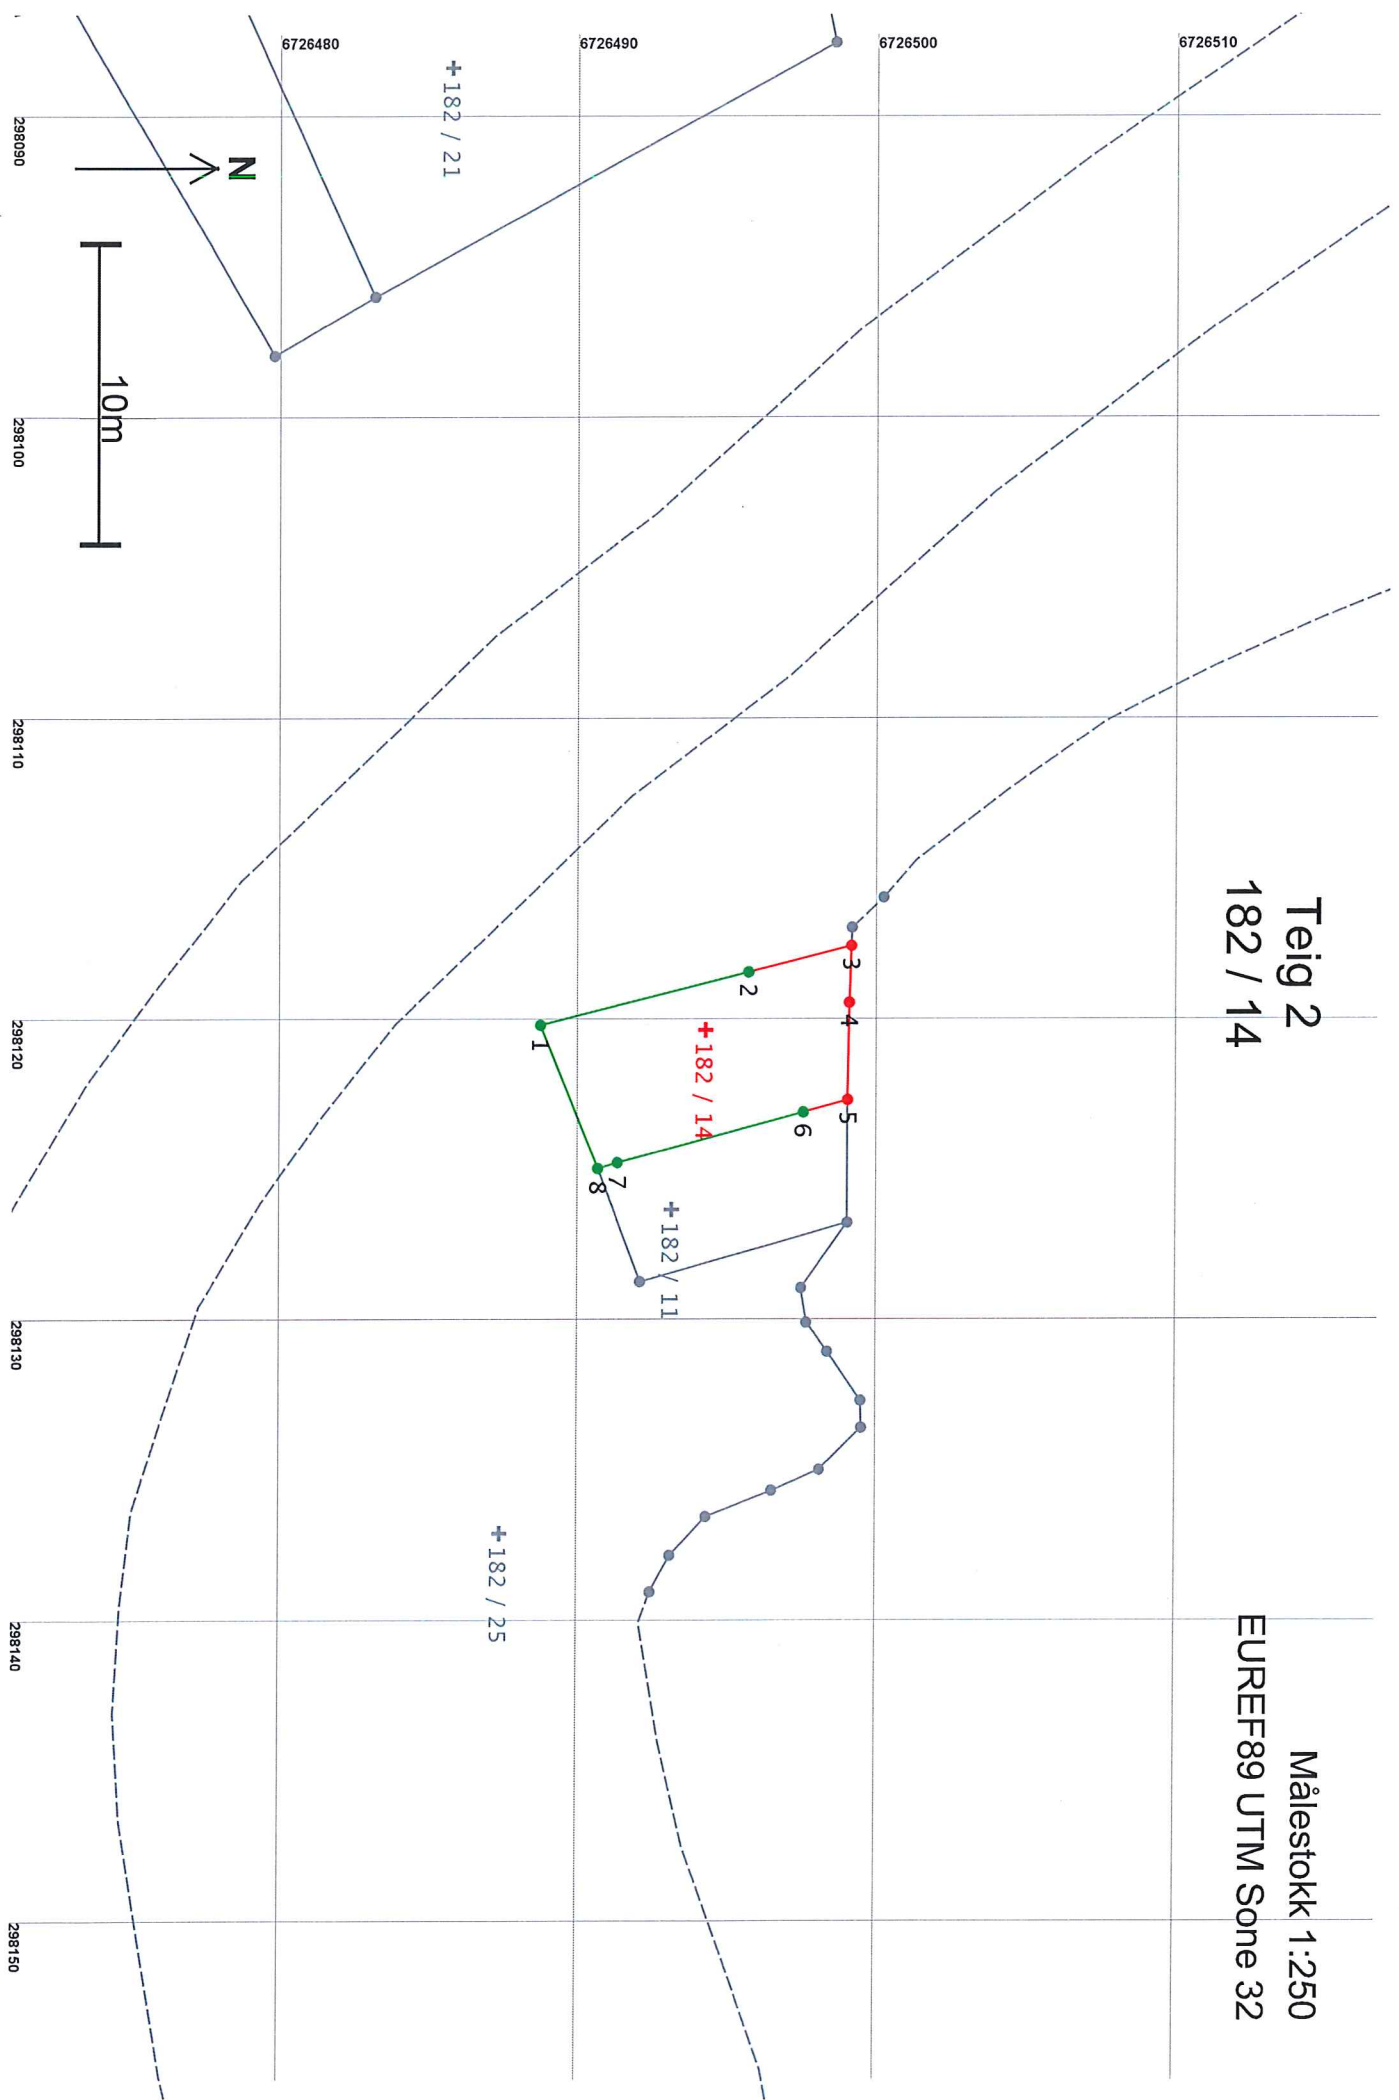

Areal og koordinater

Areal: 48,5

Arealmerknad:

Representasjonspunkt: Koordinatsystem: EUREF89 UTM Sone 32

Nord: 6726495

Øst: 298120

Grensepunkt / Grenselinje

Ytre avgrensing

Løpent	Nord	Øst	Grensemerke nedsett i / Grensepunkttype / Lengde	Hjelpelinjetype	Målemetode	Nøyaktighet	Radius
1	6726488,97	298120,18	Jordfast stein	Offentlig godkjent grensemerke	96 GPS kinematisk (Real time kinematic)	13	
2	6726495,93	298118,42	Jordfast stein	Offentlig godkjent grensemerke	96 GPS kinematisk (Real time kinematic)	13	
3	6726499,38	298117,55	Ikke spesifisert	Umerket	82 Frihåndstegning: Direkte innlagt på skjerm	1000	
4	6726499,31	298119,44	Ikke spesifisert	Umerket	82 Frihåndstegning: Direkte innlagt på skjerm	1000	
5	6726499,26	298122,67	Ikke spesifisert	Umerket	82 Frihåndstegning: Direkte innlagt på skjerm	1000	
6	6726497,76	298123,08	Fjell Kors		96 GPS kinematisk (Real time kinematic)	13	
7	6726491,57	298124,76	Jord Stein eller røys		96 GPS kinematisk (Real time kinematic)	13	
8	6726490,91	298124,95	Ikke spesifisert	Umerket	96 GPS kinematisk (Real time kinematic)	13	