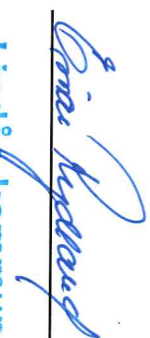


For matrikkelenhett:

Kommune: 1263 - LINDÅS
Gårdsnummer: 182
Bruksnummer: 11

Utskriftsdato/klokkeslett: 02.07.2018 kl. 09:54
Produsert av: Einar Rydland
Attestert av: Lindås kommune


Lindås kommune

Matrikkelført	
29 JUN 2018	
Lindås kommune	
Løpnr.:	Signatur:

Orientering om matrikelbrev

Matrikelbrevet er hjemlet i «Lov om eigedomsregistrering» (matrikkelova) av 17. juni 2005. Etter definisjonen i matrikellovens § 3 d) er matrikelbrevet en attestert utskrift av matrikelen som viser alle registrerte opplysninger om en matrikkelenhett ved oppgitt dato.

Om fullstendighet og nøyaktighet i matrikelbrevet

Matrikelen ble etablert ved konvertering av data fra tidligere registre. Det kan variere hvor gode disse dataene er med hensyn på fullstendighet og nøyaktighet. I enkelte tilfeller kan grensepunkt og grenselinjer mangle helt eller delvis eller være feil registrert. Det kan også være feil og mangler ved registrert bygnings- og adresseinformasjon. Fullstendighet og stedfestingsnøyaktighet er generelt bedre innenfor enn utenfor tettbygd strøk. Vær oppmerksom på at for mange matrikelenheter og bygg hefter usikkerhet ved arealet som oppgis.

For utfyllende informasjon: www.kartverket.no/matrikelbrev

Matrikkelenhet

Matrikkelenhetstype: Grunneiendom
Bruksnavn: "UTSIKTEN" AV GAUSREIDE
Etableringsdato: 09.10.1943
Skylid: 0,01
Er tinglyst: Ja
Har festegrunner: Nei
Er seksjonert: Nei

Arealrapport

Tekst Areal (m2) Kommentar
Beregna areal for 182 / 11 647,4

Eierforhold

Tinglyste eierforhold						
Rolle	Status	Føds.d./org.nr	Navn	Bruksenhet	Adresse	Andel
Hjemmelshaver		080453	LARSEN OTTAR		LITLEVIKA 79 5914 ISDALSTØ	1 / 1

Forretninger

Forretningstype	Arsak til feilretting	Tinglysingsstatus	Tinglysingsstatusdato	Forretningsdato	Matrikkelføringsdato	Signatur
Oppmålingsforretning			29.06.2018		29.06.2018	1263rye
Oppmålingsforretning			28.06.2018		28.06.2018	1263rye
Oppmålingsforretning			28.06.2018		28.06.2018	1263rye
Annen forretningstype			22.09.2016		22.09.2016	1263sos
Annen forretningstype			22.09.2016		22.09.2016	1263sos
Annen forretningstype			22.09.2016		22.09.2016	1263sos
Annen forretningstype			22.09.2016		22.09.2016	1263sos
Annen forretningstype			22.09.2016		22.09.2016	1263sos
Annen forretningstype			05.09.2011		05.09.2011	1263wik
Annen forretningstype			23.08.2011		23.08.2011	1263wik

Forretningstype	Arsak til feilretting	Tinglysingsstatus	Tinglysingsstatusdato	Forretningsdato	Matrikkelføringsdato	Signatur
Feilretting	Feilføring		10.06.2003	07.05.2010	1263wik	
Skylddeling			09.10.1943			

Rolle	Matrikkelenhet	Arealending
Avgiver	1263 - 182/6	0
Mottaker	1263 - 182/11	0

Adresser				Kretser	
Adresstype	Adressenavn	Adressetilleggsnavn	Adressekode	Adressenr	
Vegadresse	Vassbygdvegen		1206	213	
					Grunnkrets 0303 VEST VASSBYGD
					Valgkrets: 10 SEIM
					Kirkesogn: 07070102 Seim
					Postnr.område: 5912 SEIM
					Tettsted:

Bygning og bygningssending

Bygningsnr: 176 260 335

Løpenr:

Bygningssendingsskode:

Bygningstype: Fritidsbygg(hyttersommerh. ol

Næringsgruppe:

Bygningsstatus: Tatt i bruk

Energikilder:


Bebyggd areal:	0	Ant. boliger:	0	Datoer:	
Bruksareal bolig:	0	Ant. etasjer:	0	Rammeinstallatelse:	
BRA annet:	0	Vannforsyning:		Igangsettingsinstallatelse:	
Bruksareal totalt:	0	Avløp:		Tatt i bruk:	
Alternativt areal:	0	Har heis:	Nei	Midl. brukstillatelse:	
Alternativt areal 2:	0			Ferdigattest:	
Oppvarming:					

Bruksenheter

Adresse	Bruksenhetsnummer	Bruksenhetstype	Bruksareal	Ant. rom	Kjøkkentilgang	Bad	WC	Matrikkelenhet
1206 Vassbygdvegen 213	H0101	Fritidsbolig	0	0	0	0	0	182/11

Oversiktskart for 182 / 11


Målestokk 1:1 000
EUREF89 UTM Sone 32

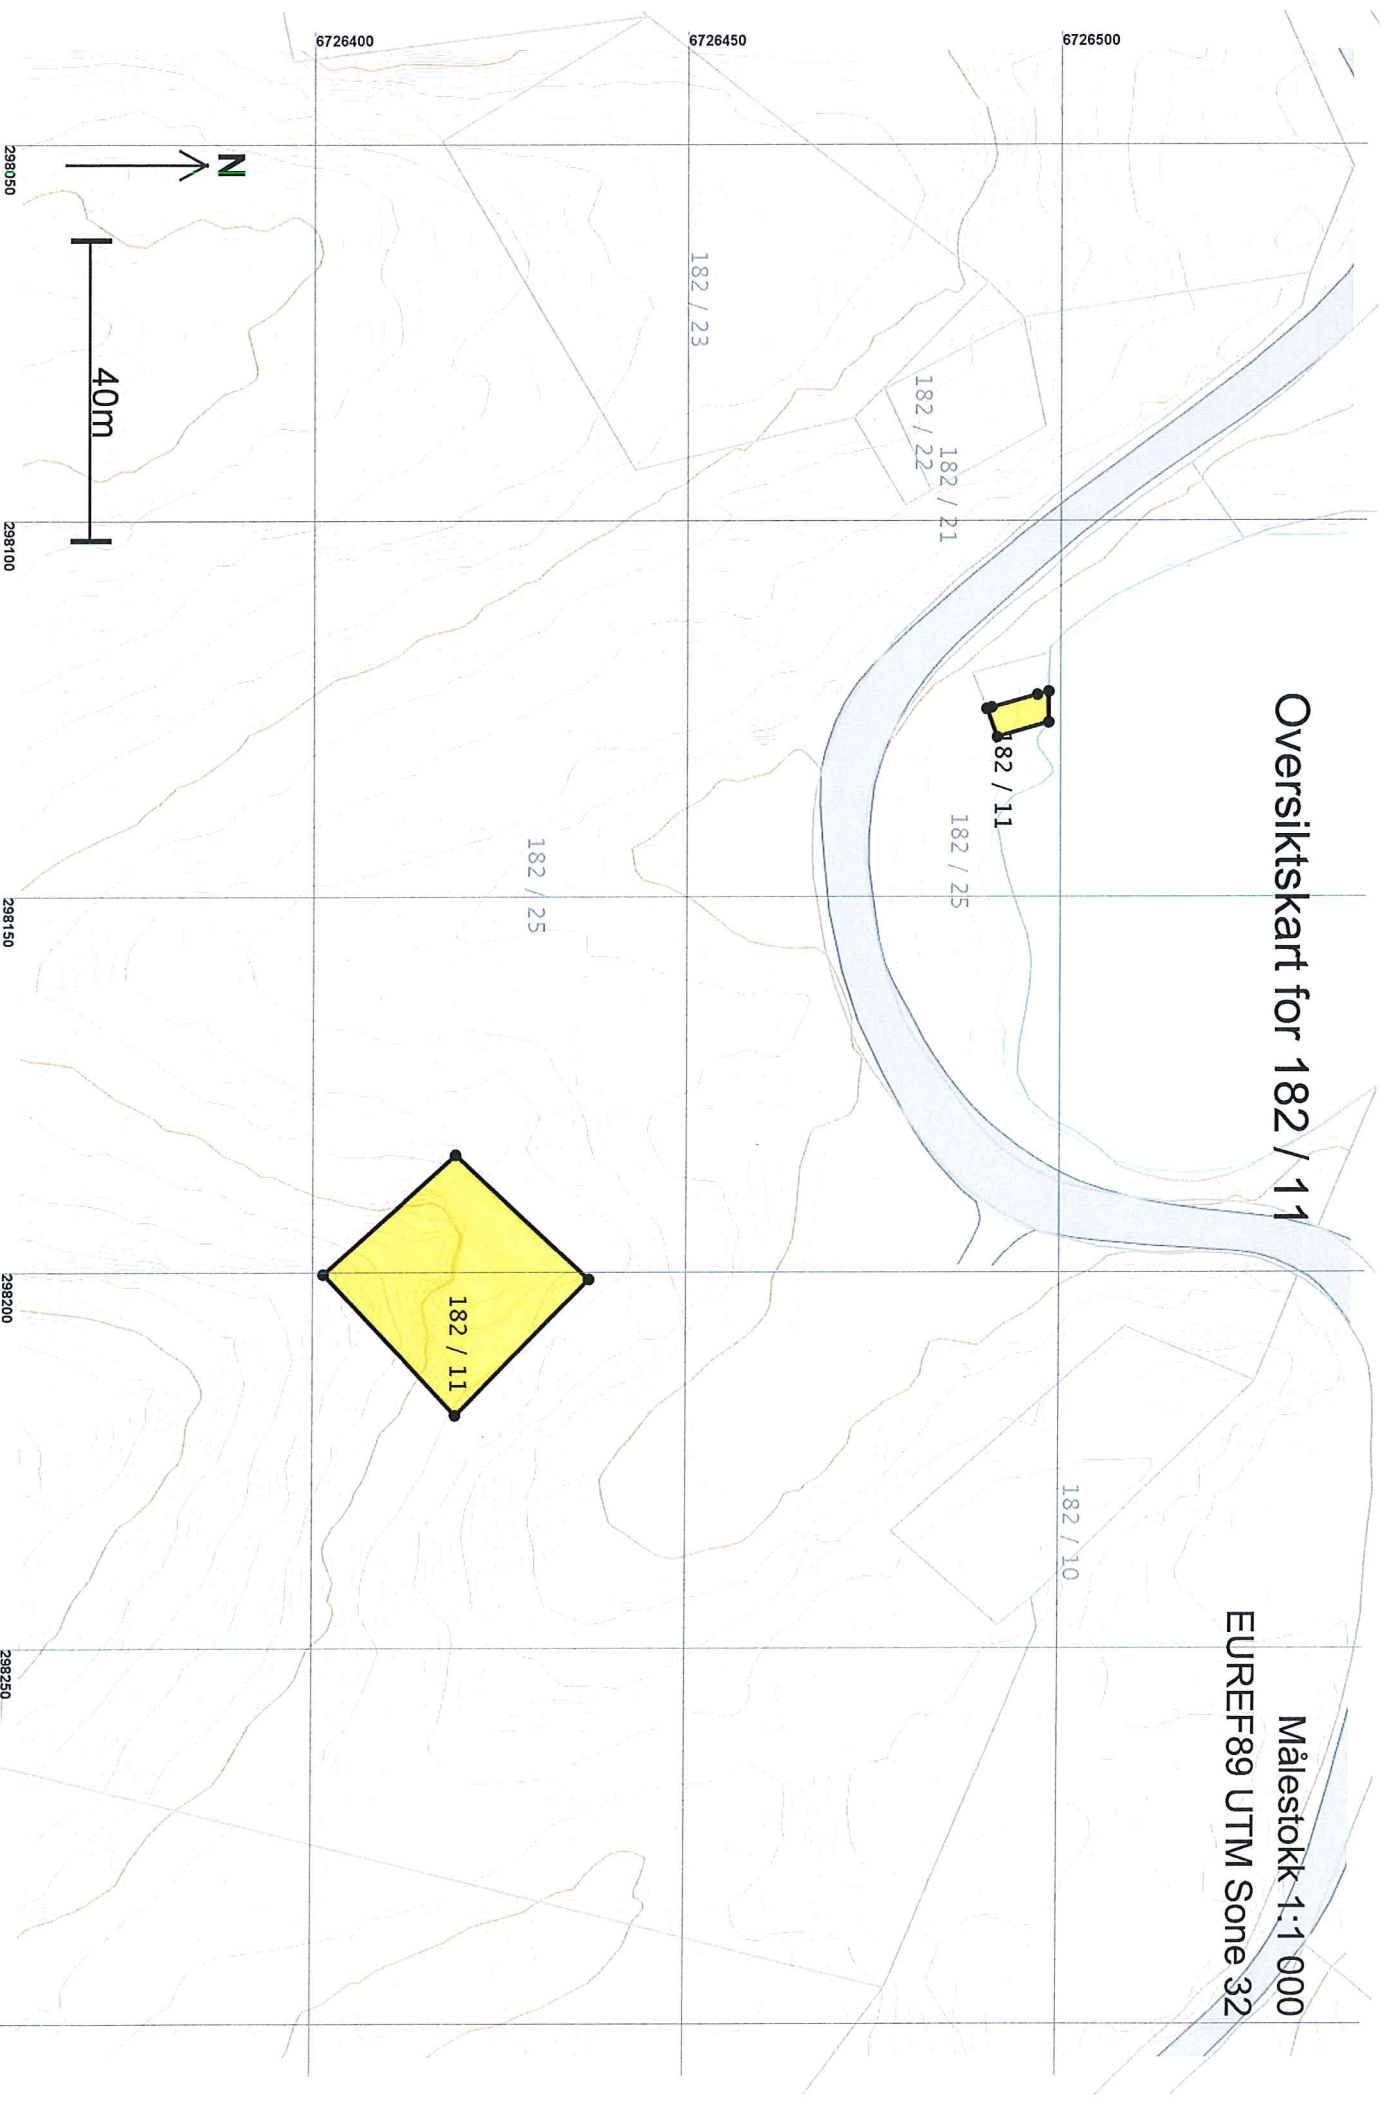

Teig 1 (Hovedteig)

182 / 11₃

Målestokk 1:250
EUREF89 UTM Sone 32

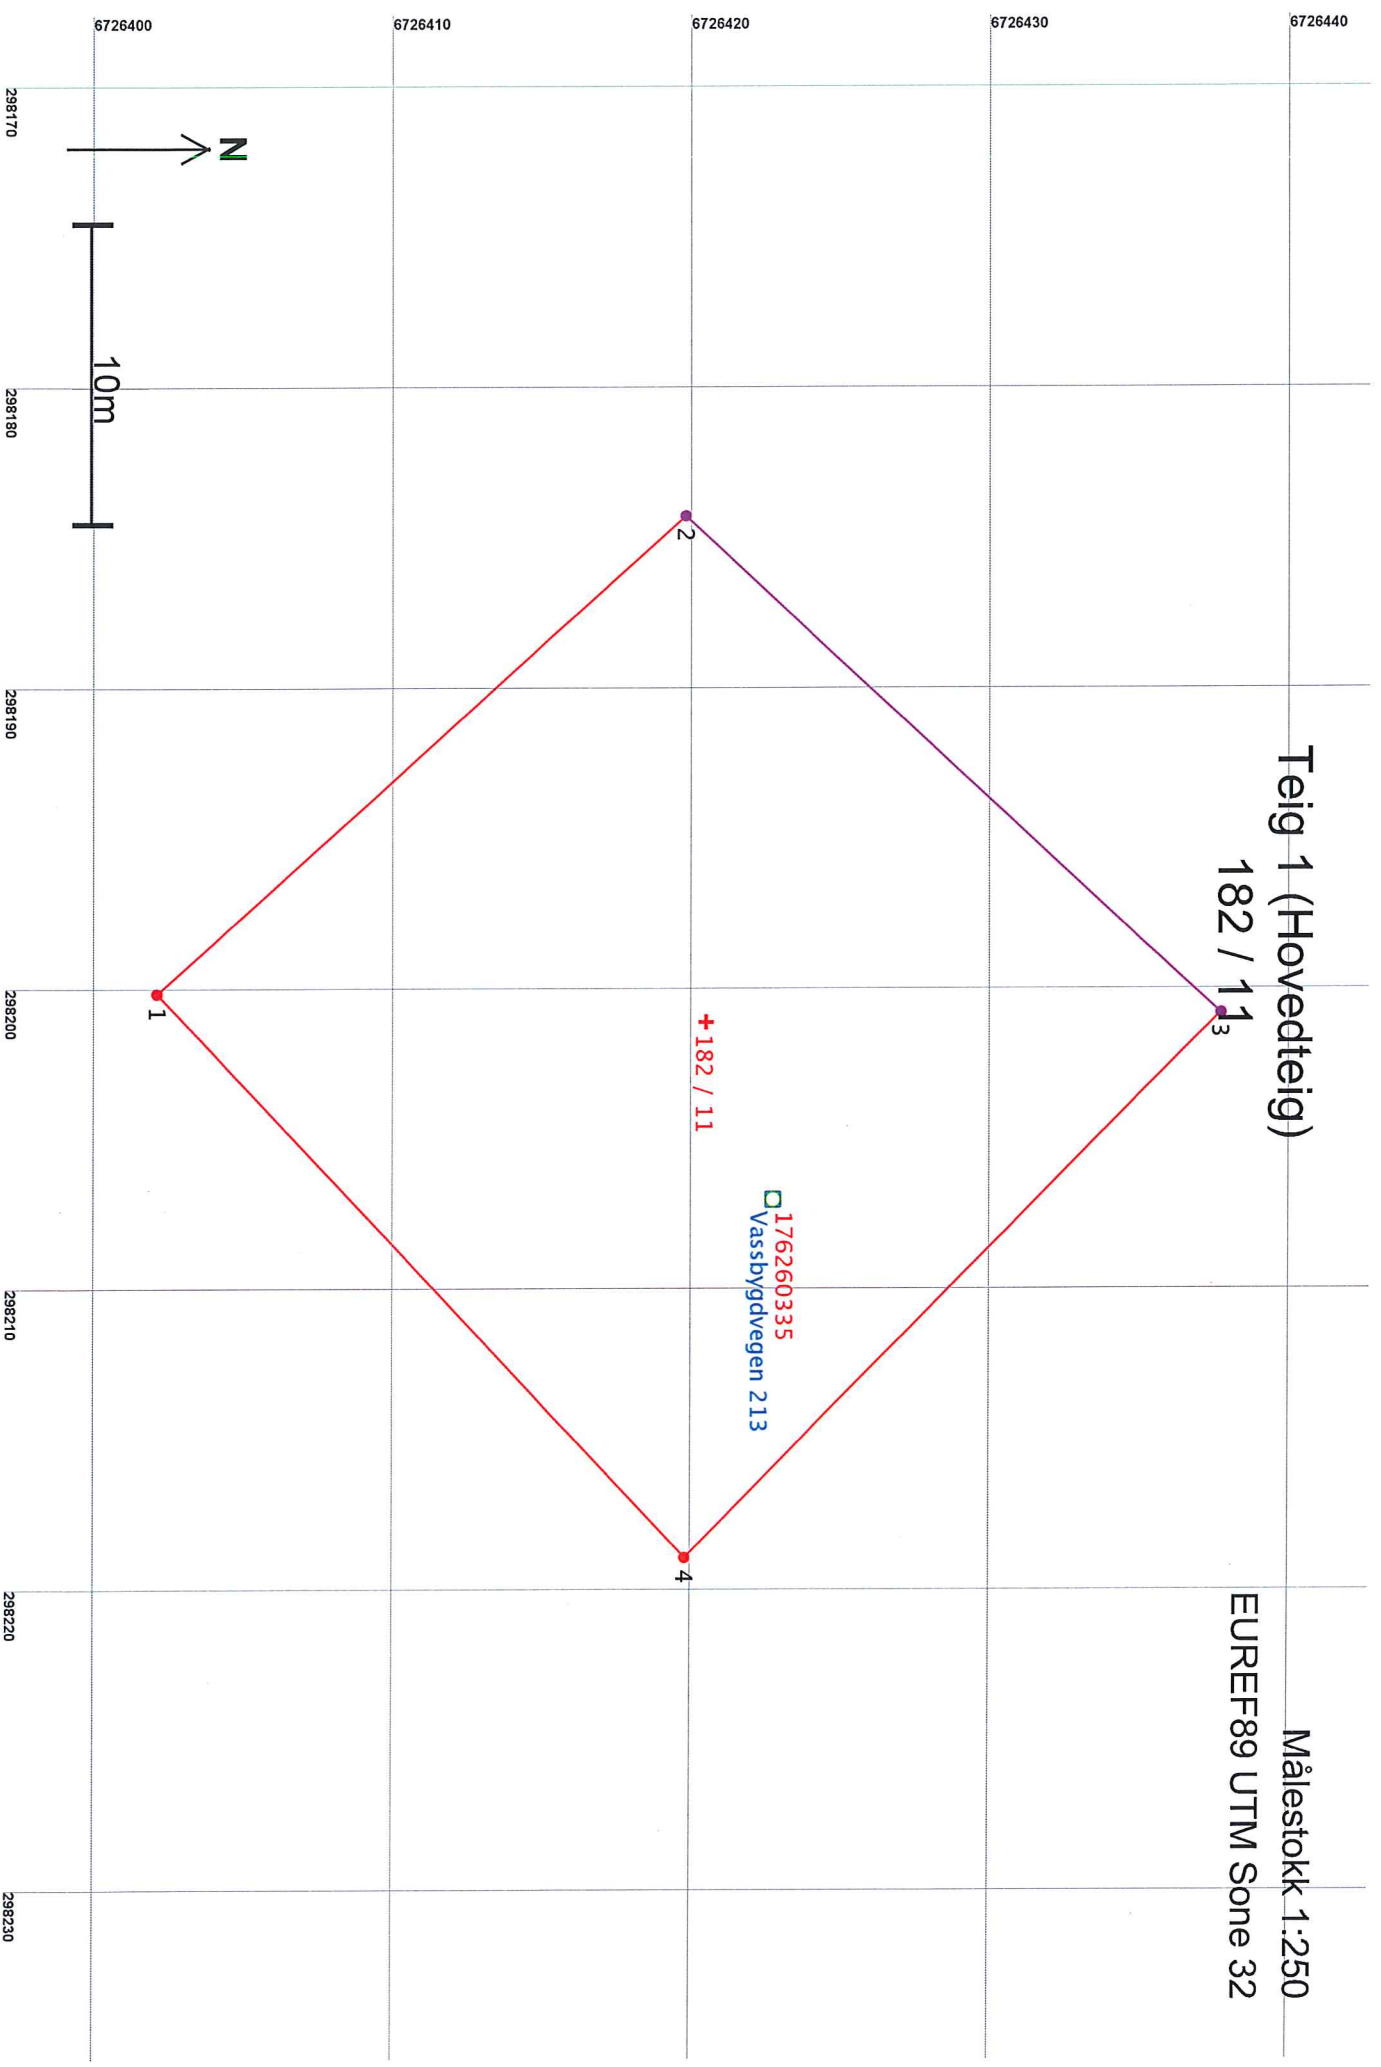

Areal og koordinater

Areal: 615,9

Arealmerknad:

Representasjonspunkt: Koordinatsystem: EUREF89 UTM Sone 32

Nord: 6726421

Øst: 298201


Grensepunkt / Grenselinje

Ytre avgrensing

Løpent	Nord	Øst	Grensemerke nedsatt i / Grensepunkttype /		Målemetode	Nøyaktighet	Radius
1	6726402,37	298200,15	Ikke spesifisert Annen detalj		23,75 Ikke hjelpelinje	82 Frihåndstegning: Direkte innlagt på skjerm	1000
2	6726420,05	298184,29	Jord Stein med kors og vitner		24,36 Ikke hjelpelinje	82 Frihåndstegning: Direkte innlagt på skjerm	200
3	6726437,95	298200,81	Jord Stein med kors og vitner		25,46 Ikke hjelpelinje	55 Digitalisert på dig. bord fra strek-kart: Papirkopi	200
4	6726420,05	298218,91	Ikke spesifisert Annen detalj		25,78 Ikke hjelpelinje	82 Frihåndstegning: Direkte innlagt på skjerm	1000

Teig 2 182 / 11

Målestokk 1:250
EUREF89 UTM Sone 32

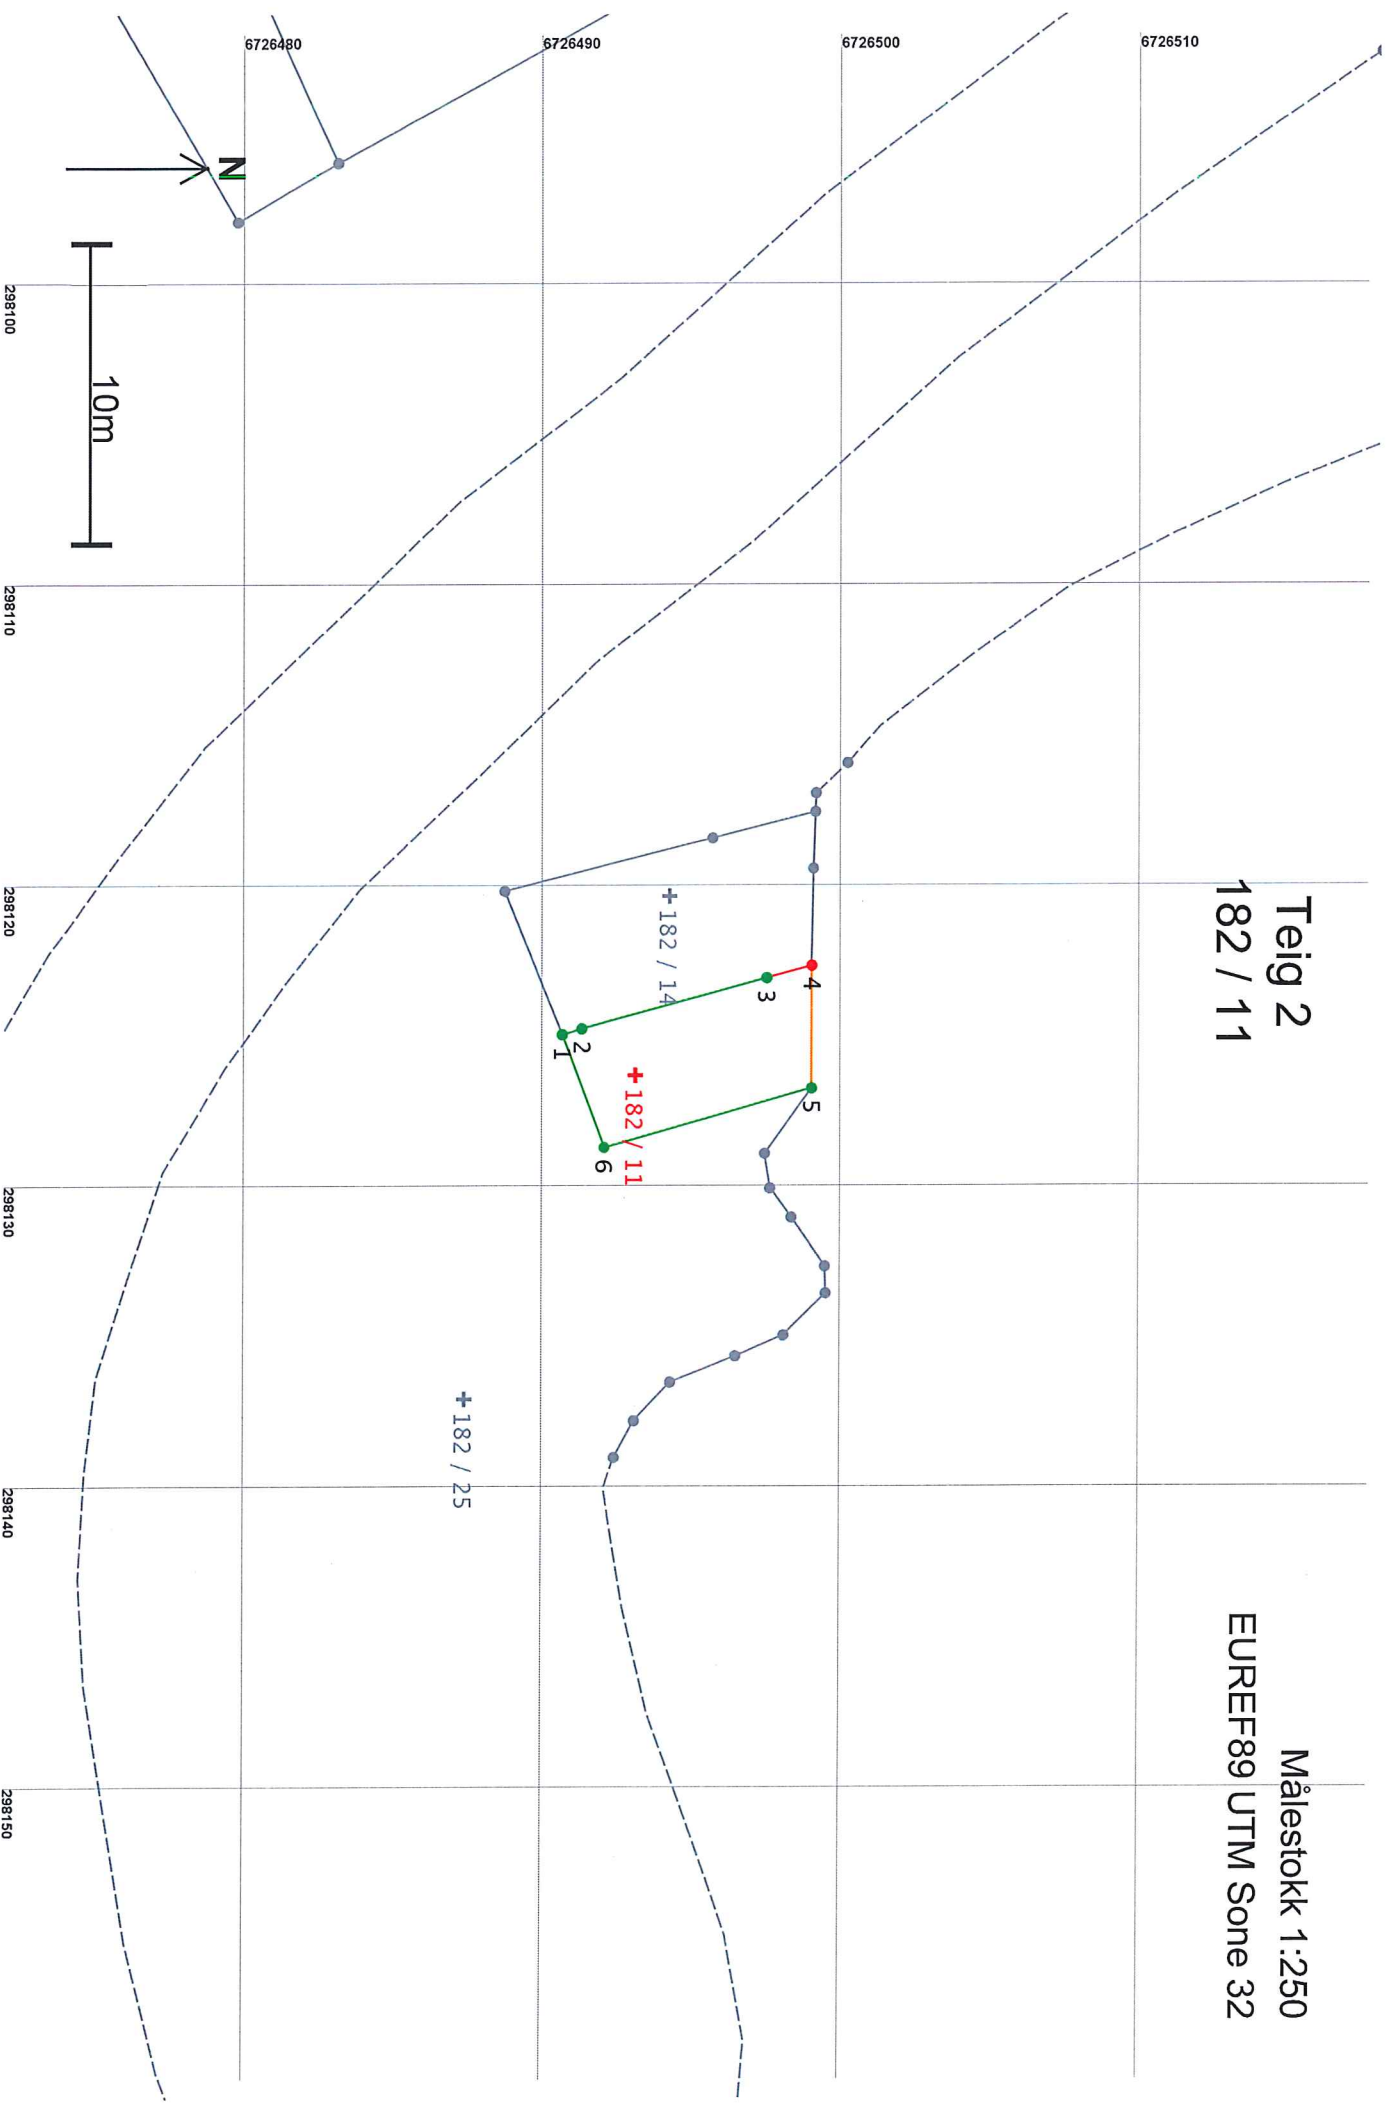

Areal og koordinater

Areal: 31,5

Arealmerknad:

Representasjonspunkt: Koordinatsystem: EUREF89 UTM Sone 32

Nord: 6726493

Øst: 298126

Grensepunkt / Grenselinje

Ytre avgrensing

Løpent	Nord	Øst	Grensemerke nedsatt i / Grensepunkttype / Lengde Hjelpe linjetype		Målemetode	Nøyaktighet	Radius
1	6726490,91	298124,95	Ikke spesifisert Umerket		96 GPS kinematisk (Real time kinematic)	13	13
2	6726491,57	298124,76	0,69 Ikke hjelpe linje Jord Stein eller røys		96 GPS kinematisk (Real time kinematic)	13	13
3	6726497,76	298123,08	6,42 Ikke hjelpe linje Fjell Kors		96 GPS kinematisk (Real time kinematic)	13	13
4	6726499,26	298122,67	1,55 Ikke hjelpe linje Ikke spesifisert Umerket		82 Frihåndstegning: Direkte innlagt på skjerm	1000	1000
5	6726499,26	298126,75	4,07 Ikke hjelpe linje Jord Offentlig godkjent grensemerke		96 GPS kinematisk (Real time kinematic)	13	13
6	6726492,33	298128,71	7,21 Ikke hjelpe linje Jord Offentlig godkjent grensemerke		96 GPS kinematisk (Real time kinematic)	13	13
			4,01 Ikke hjelpe linje			14	14