


PROFIL NR.	0	25	50	75	100	125	150	175	200	225	250	275	300	325	350	375
HOR.KURV.	R=∞	R=9,5	R=∞	R=60	R=∞	R=80	R=∞	R=∞	R=-98	R=∞	R=30	R=∞	R=32,35	R=∞	R=100	R=∞
BREDEDEUTV.																
TVERRFALL	4,5%	3,0%	3,0%	3,0%	3,0%	3,0%	3,0%	3,0%	3,0%	3,0%	3,0%	3,0%	3,0%	3,0%	3,0%	3,0%
PROFIL H.	25,46	25,31	25,16	24,99	24,75	24,51	24,26	24,01	23,76	23,51	23,26	23,01	22,76	22,51	22,26	22,01
TERRENG H.	25,46	25,31	25,16	24,99	24,75	24,51	24,26	24,01	23,76	23,51	23,26	23,01	22,76	22,51	22,26	22,01
OVERBYGN.T.																

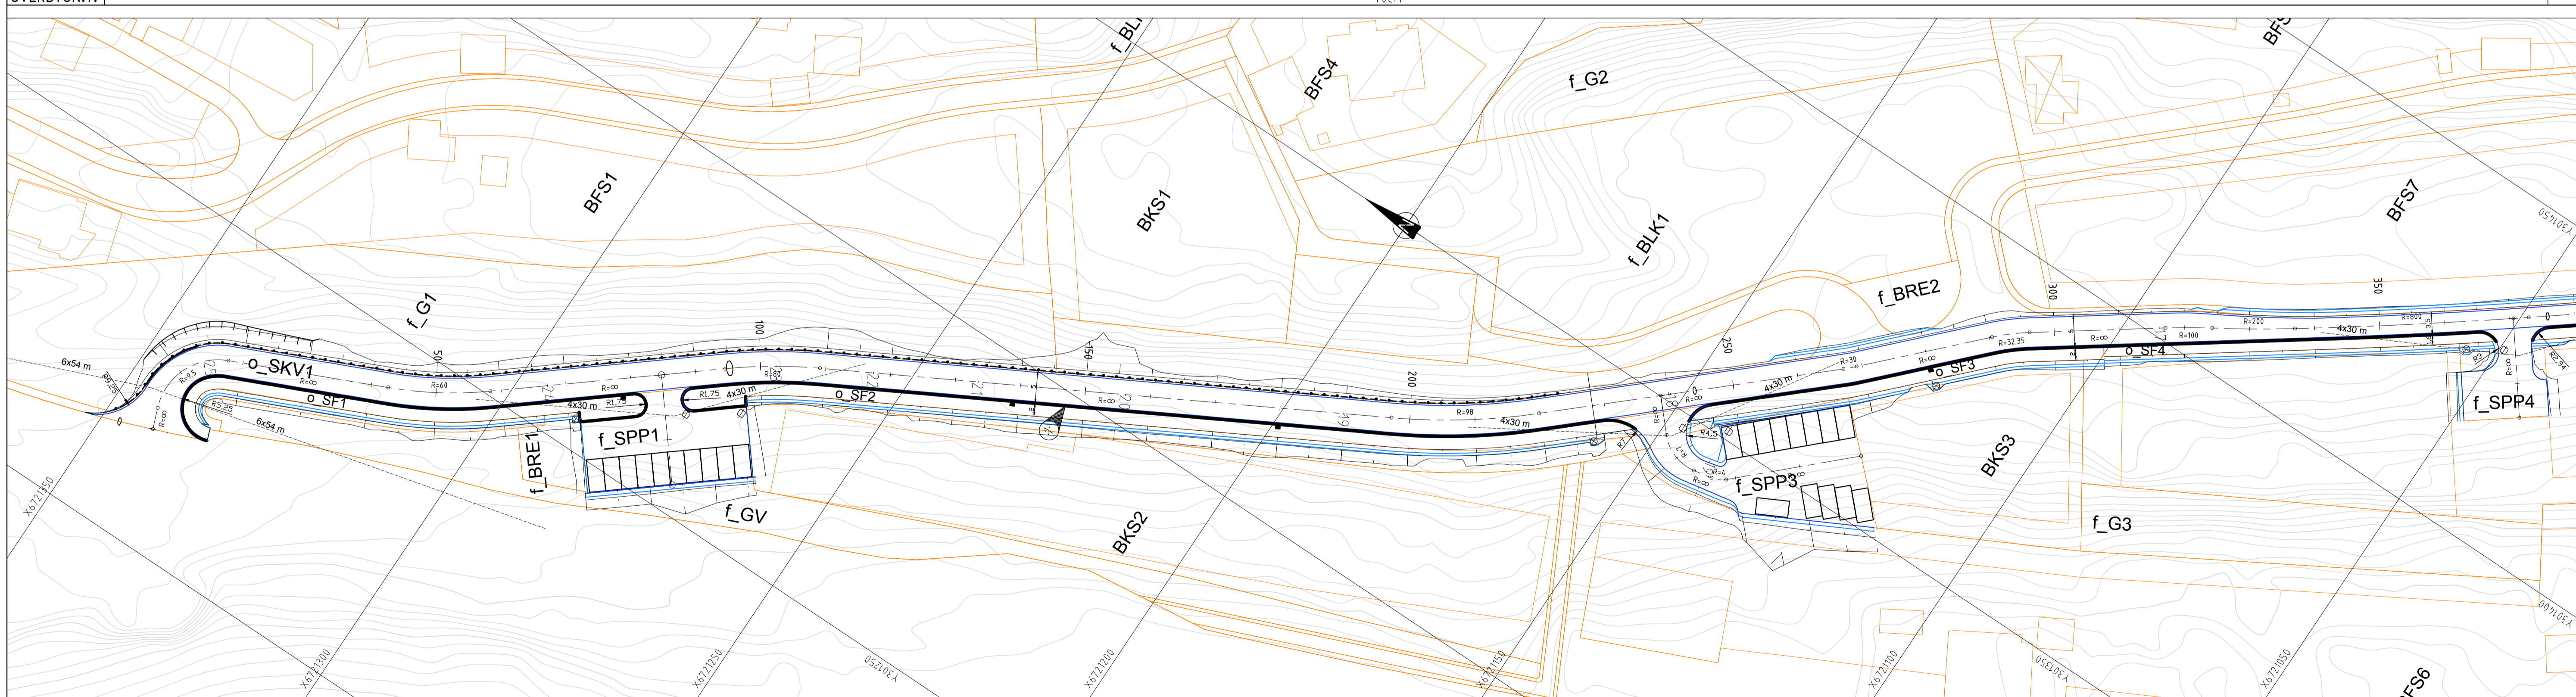

TEGNFORKLARING

- Vegskjæring
- Grøftebunn
- Sentertlinje
- Kjørebanekant
- Skulderkant
- Vegfylling
- Profilnummer
- Fortauskant
- Vegrekkeverk
- Støttemur
- Frisikt
- Plangrense
- Parkeringsplasser 2,5 x 5

Merknad

1 Nedsenket fortau for avkjørsel til felt BKS. Fortau skal være gjennomgående og kantstein skal ha en høyde på 3 cm. Overgangen fra 14cm til 3cm høyde skjer over 1,5 m på hver side av avkjørselen som er 7m bred. Total bredde = 10m.

ARBIDSTEGNING

Rev.	Dato	Sign.	Revisjonen gjelder
Oppdragsgiver			
Fløsvika Utvikling AS			
Prosjekt			
Fløsvika boligfelt			
Plan og profil o_SKV1			
Profil 0-375			
Tegn.	Kontr.	Godk.	
HF	THF		
Dato: 29.06.2018			
Målestokk: 1:500/100			
Form: A1			
Prosjekt nr.: 18023			
Tegning nr.: CO1			

haugen vva Kanalveien 5, 5068 Bergen, Tlf. 55 59 82 60, e-post: post@haugenvva.no