


PROFIL NR.	0	25	50	75
HOR.KURV.	R=∞			
BREDDDEUTV.				
TVERRFALL	0.6% 1.8%			
H.kj.b.k.	0.2% 0.7%			
V.kj.b.k.				
PROFIL H.	23.350 23.350 23.350 23.350			
TERRENG H.	23.26 23.29 23.32 23.42			
OVERBYGN.T.	65CM			

PROFIL NR.	0	25	50	75
HOR.KURV.	R=∞	R=-7 R=-4	R=∞	
BREDDDEUTV.				
TVERRFALL	3.2%			
H.kj.b.k.	3.0%			
V.kj.b.k.				
PROFIL H.	18.023 18.04 18.29 18.97 19.46 19.64 19.74 19.84 19.93			
TERRENG H.	18.92 18.04 18.29 18.97 19.46 19.64 19.74 19.84 19.93			
OVERBYGN.T.	65CM			

PROFIL NR.	0	25	50	75
HOR.KURV.	R=∞			
BREDDDEUTV.				
TVERRFALL	3.2%			
H.kj.b.k.	3.9%	3.0%	3.0%	
V.kj.b.k.				
PROFIL H.	16.692 16.712 16.712 16.712 16.712 16.712 16.712 16.712 16.712			
TERRENG H.	16.67 16.70 16.80 16.80 16.80 16.80 16.80 16.80 16.80			
OVERBYGN.T.	65CM			

PROFIL NR.	0	25	50	75
HOR.KURV.	R=∞			
BREDDDEUTV.				
TVERRFALL	3.5%			
H.kj.b.k.	3.0%			
V.kj.b.k.				
PROFIL H.	17.062 17.062 17.062 17.062 17.062 17.062 17.062 17.062 17.062			
TERRENG H.	16.51 16.91 16.91 16.91 16.91 16.91 16.91 16.91 16.91			
OVERBYGN.T.	70CM			

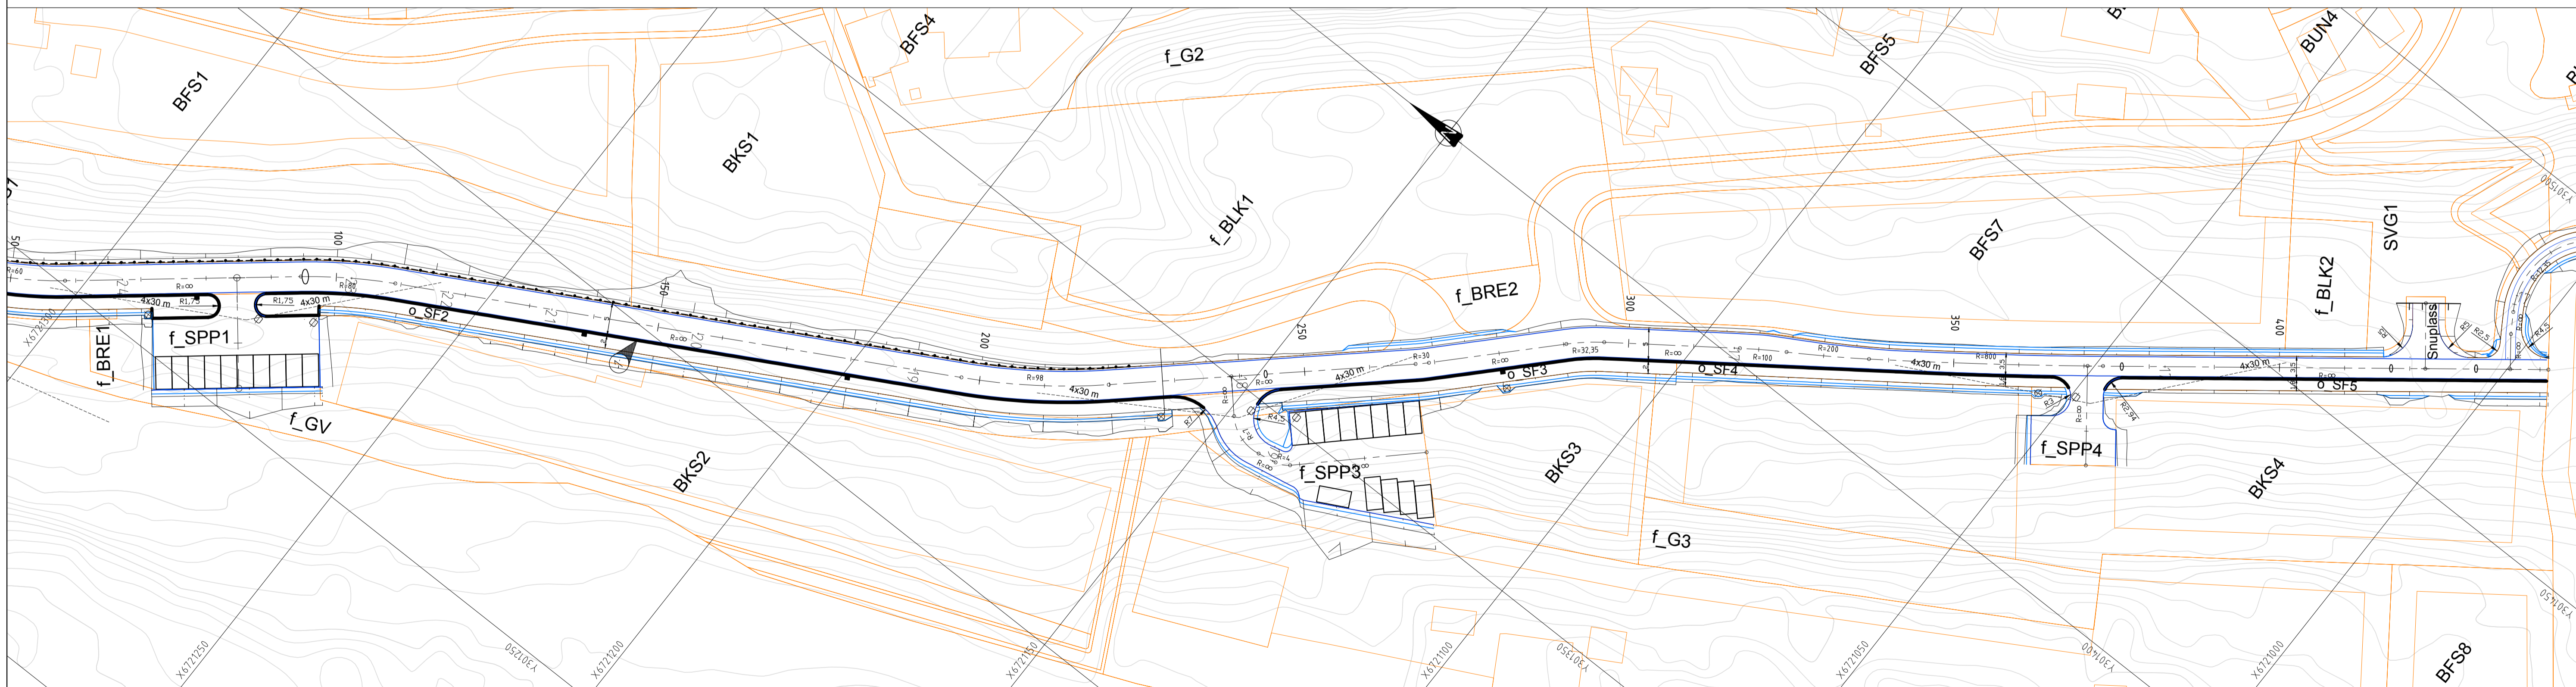

Merknad

1 Nedsenket fortau for avkjørsel til felt BKS. Fortau skal vere gjennomgående og kantslein skal ha en høyde på 3 cm. Overgangen fra 14cm til 3cm høyde skjer over 1.5 m på hver side av avkjørselen som er 7m bred. Total bredde = 10m.

TEGNFORKLARING

- Vegskjæring
- Grøftebunn
- Sentertlinje
- Kjørebanekant
- Skulderkant
- Vegfylling
- Profilnummer
- Fortauskant
- Støttetur
- Vegrekkeverk
- Frisikt
- Plangrense
- Parkeringsplasser: 2.5 x 5
- Sandfangskum/hjelpestuk m/risittokk
- Sandfangskum/hjelpestuk m/kjeflestuk
- Sandfangskum/hjelpestuk m/kuppelrist

ARBIDSTEGNING

Rev.	Dato	Sign.	Revisjonen gjelder
Oppdragsgiver			
Fløssvika Utvikling AS			
Prosjekt			
Fløssvika boligfelt			
Plan og profil f_SPP1, f_SPP3, f_SPP4 og Snuplass			
Tegn.	Kontr.	Godk.	
HF	THF		
Dato: 29.06.2018			
Målestokk: 1:500/100			
Formater: A1			
Prosjekt nr.: 18023			
Tegningens: C04			

haugen vva Kanalveien 5, 5068 Bergen, Tlf. 55 59 82 60, e-post: post@haugenvva.no