


E:\prosjekt\15080000\A082703\3.2.1\Tegninger\K155\K155\_Situasjonsplan.dwg - Innstilt til utskrift - Plater.dwg

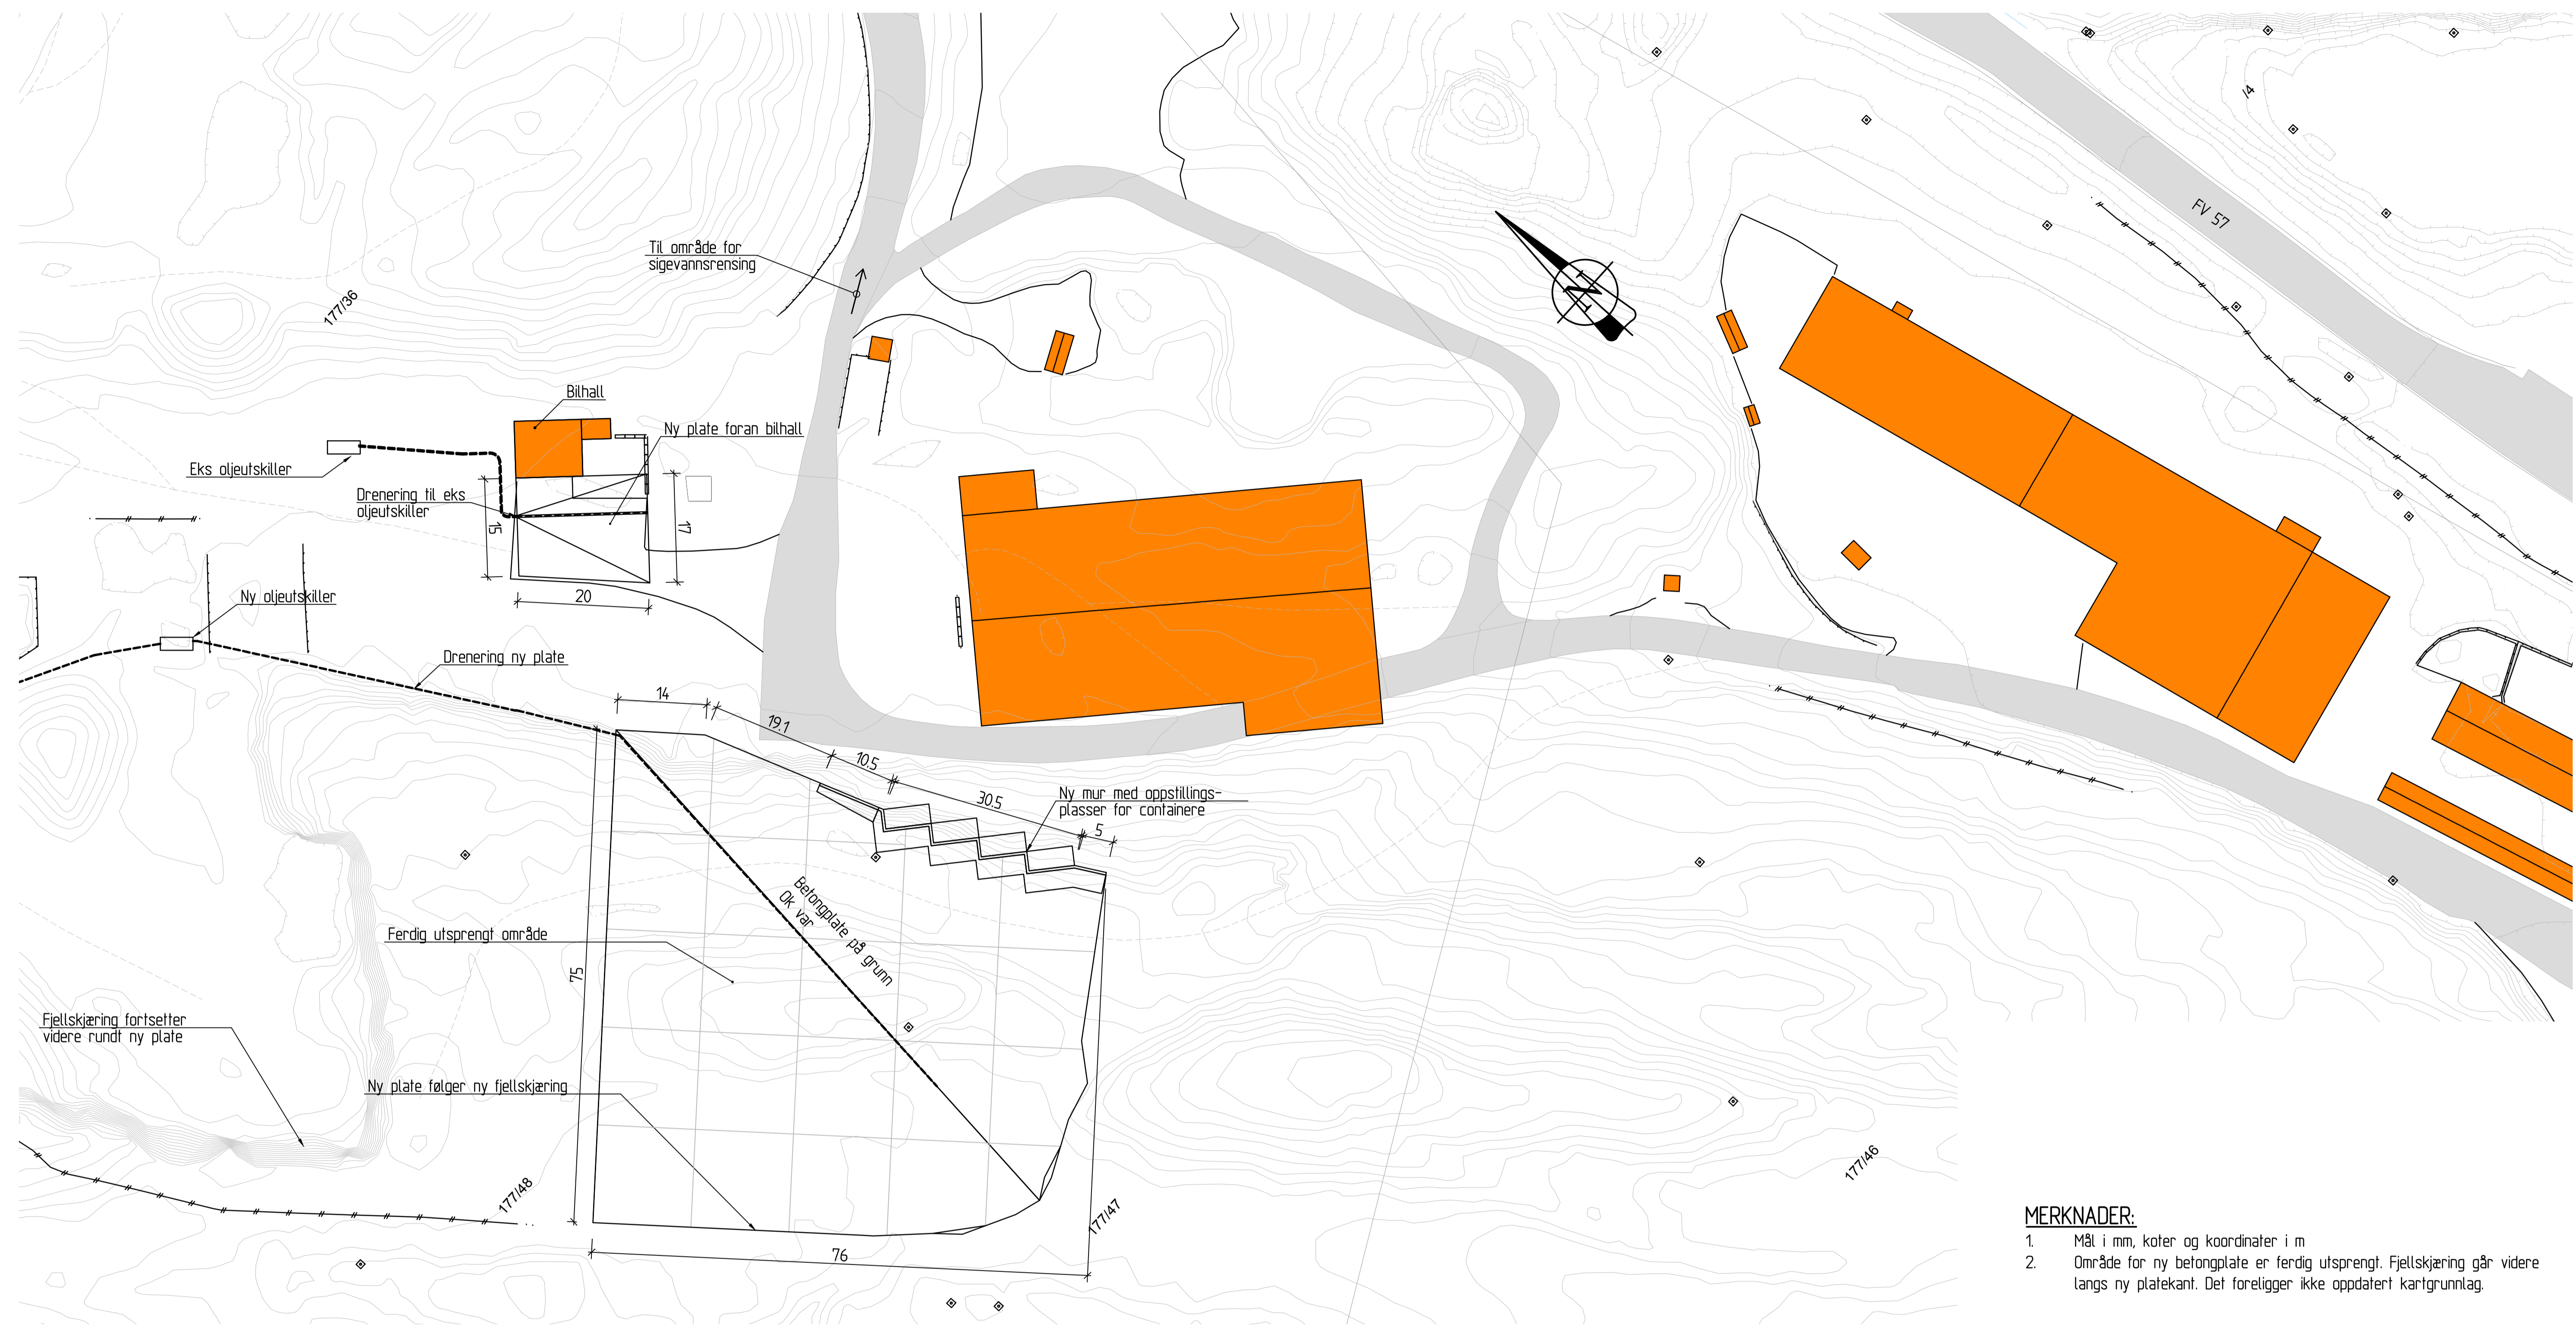


**PLAN**  
 1 : 500

**MERKNADER:**

- Mål i mm, koter og koordinater i m
- Område for ny betongplate er ferdig utsprengt. Fjellskjæring går videre langs ny platekant. Det foreligger ikke oppdatert kartgrunntag.


**HENVISNINGER:**

- K151 Oversikt støttemur
- K155 Plate, bilhall
- K156 Plate, avfallssortering


| Rev.  | Dato | Revisjonen gjelder | Nr.            | Saksb.       | Sidem.k.          | Oppdr.a.       |
|---|------|--------------------|----------------|--------------|-------------------|----------------|
|   |      |                    |                |              |                   |                |
| NGIR  |      |                    | Tegnet av      | EISI         | Saksbehandler     | EISI           |
| Område for avfallshåndtering  |      |                    | Sidemannskont. | TOB          | Oppdragsansvarlig | HØY            |
| Situasjonsplan  |      |                    | Fag            | Konstruksjon | Målestokk         | 1:500          |
|   |      |                    | Dato           | 04.05.2018   |                   |                |
|  |      |                    | Oppdragsnr.    | A082703      | Status            | ANBUDESTEGNING |
|   |      |                    | Tegning nr.    |              | Rev.              | K150           |






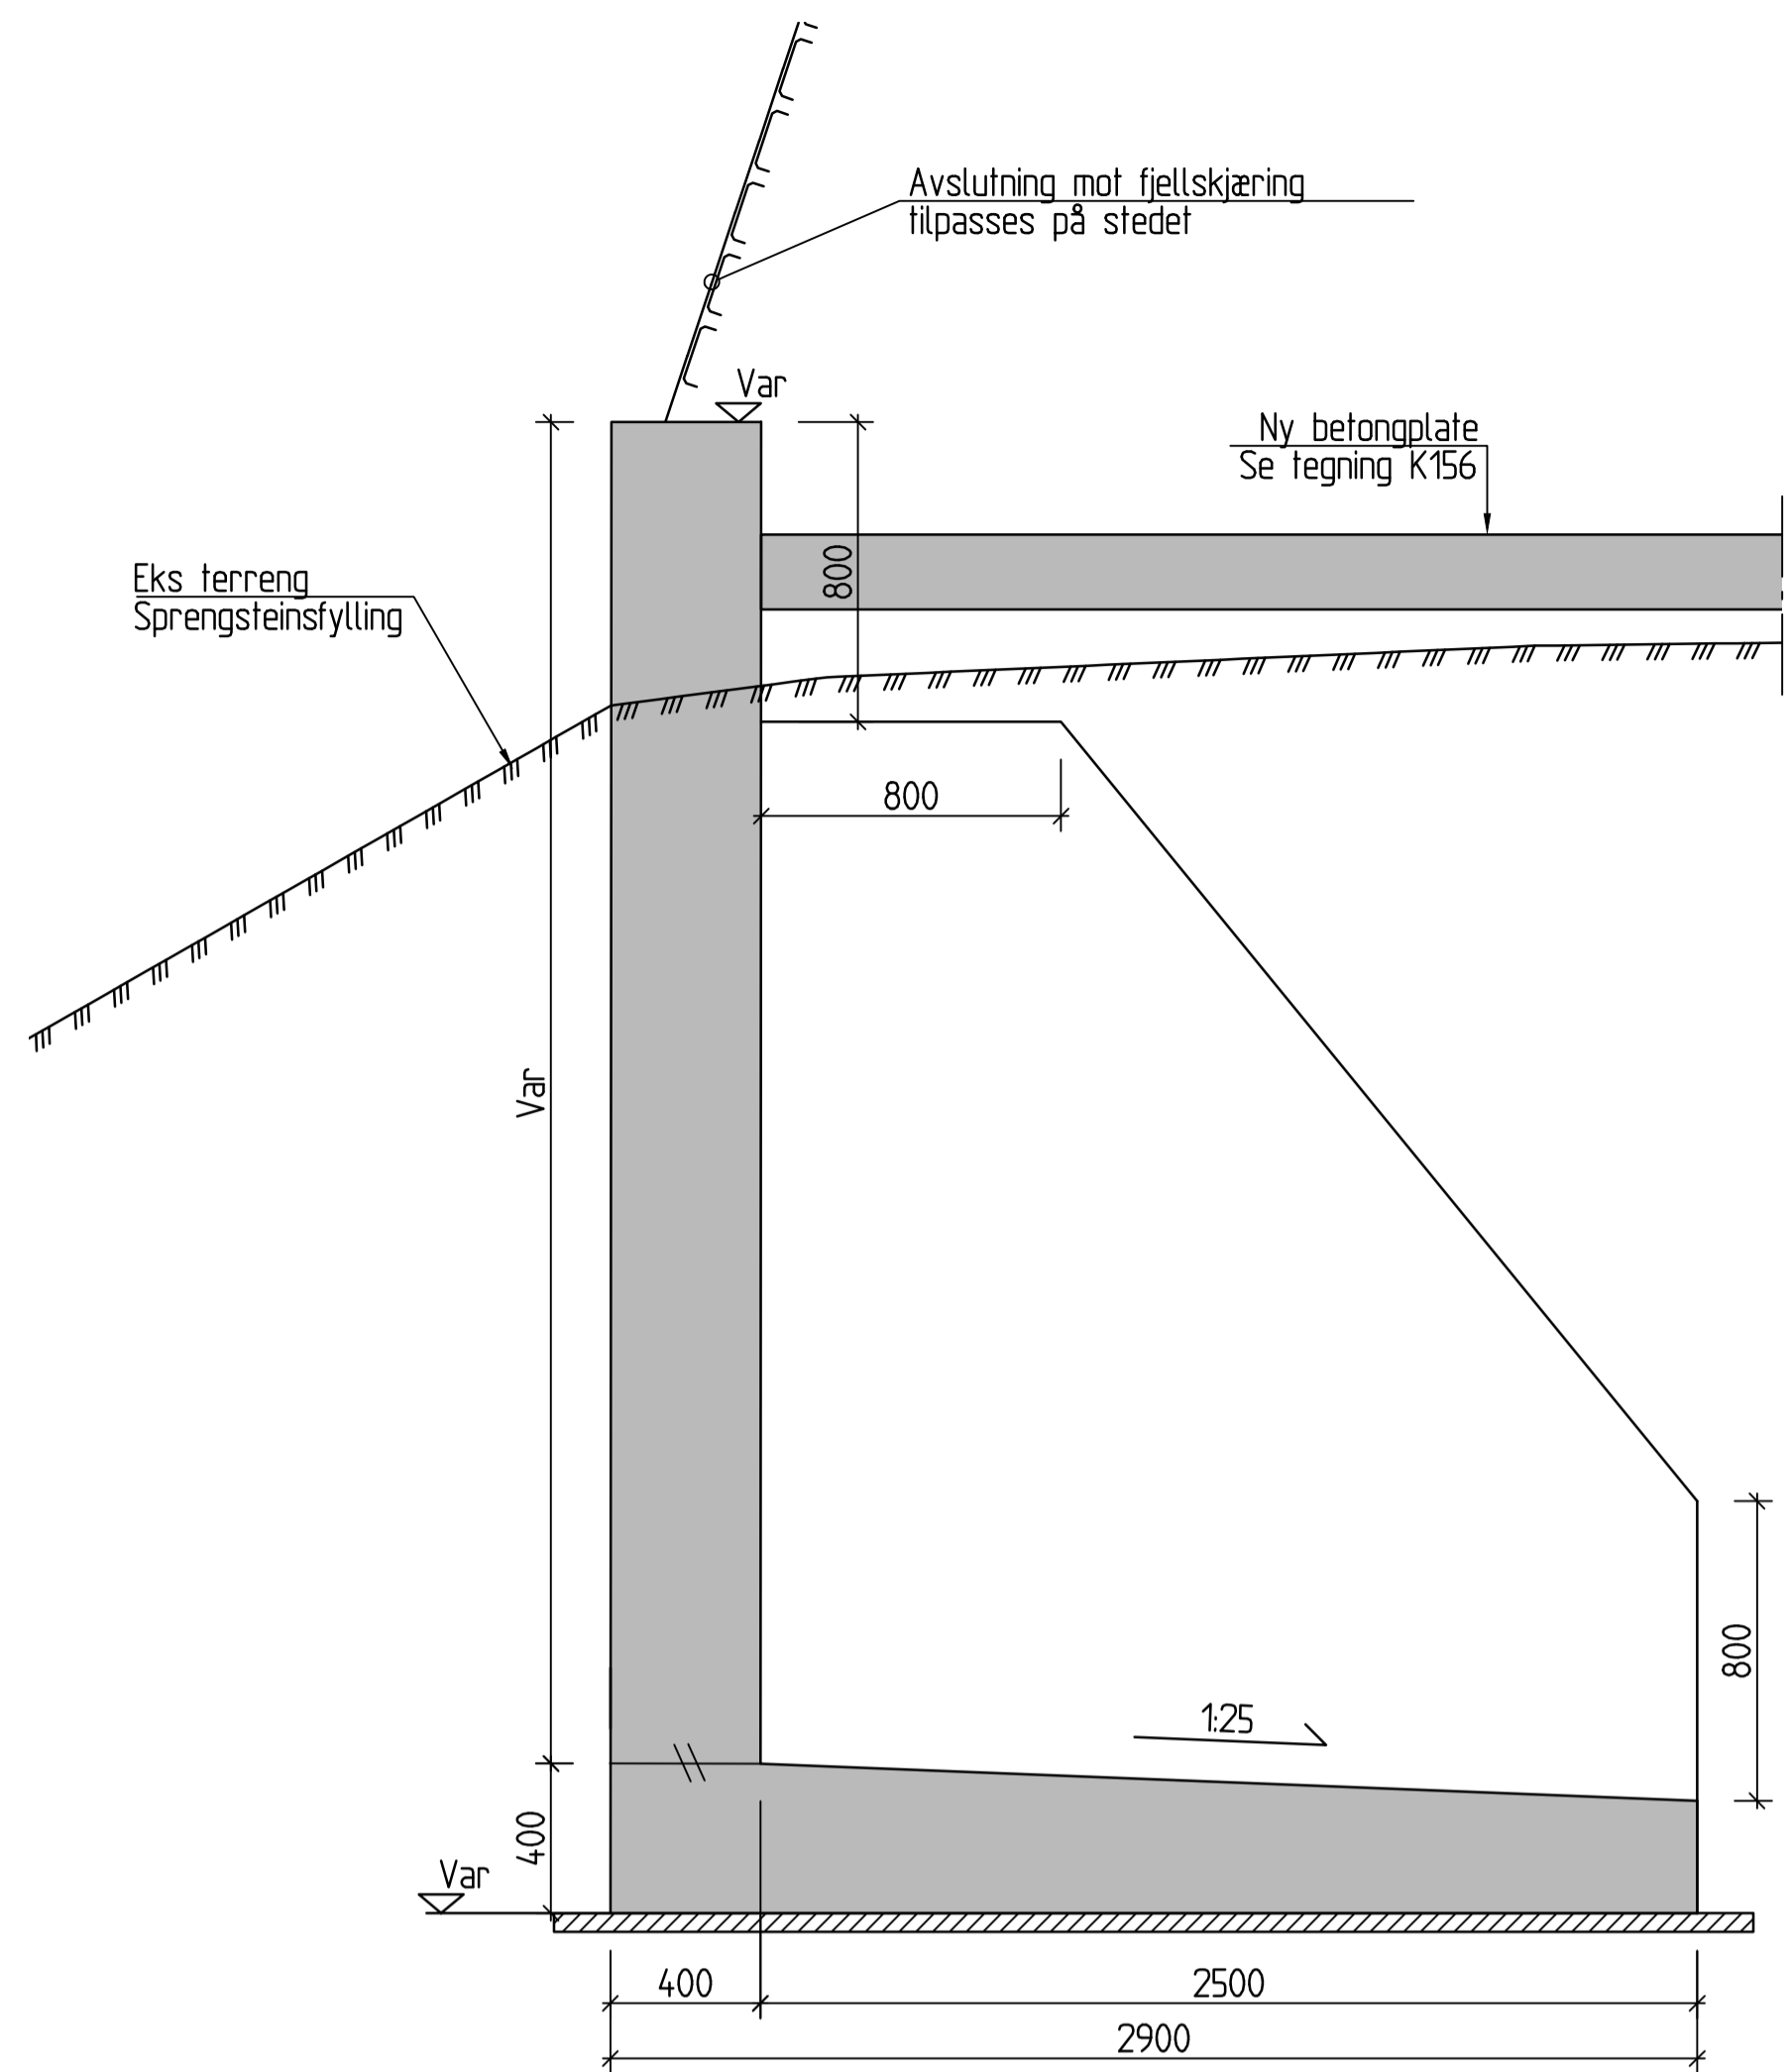

SNITT A-A K152  
1 : 20

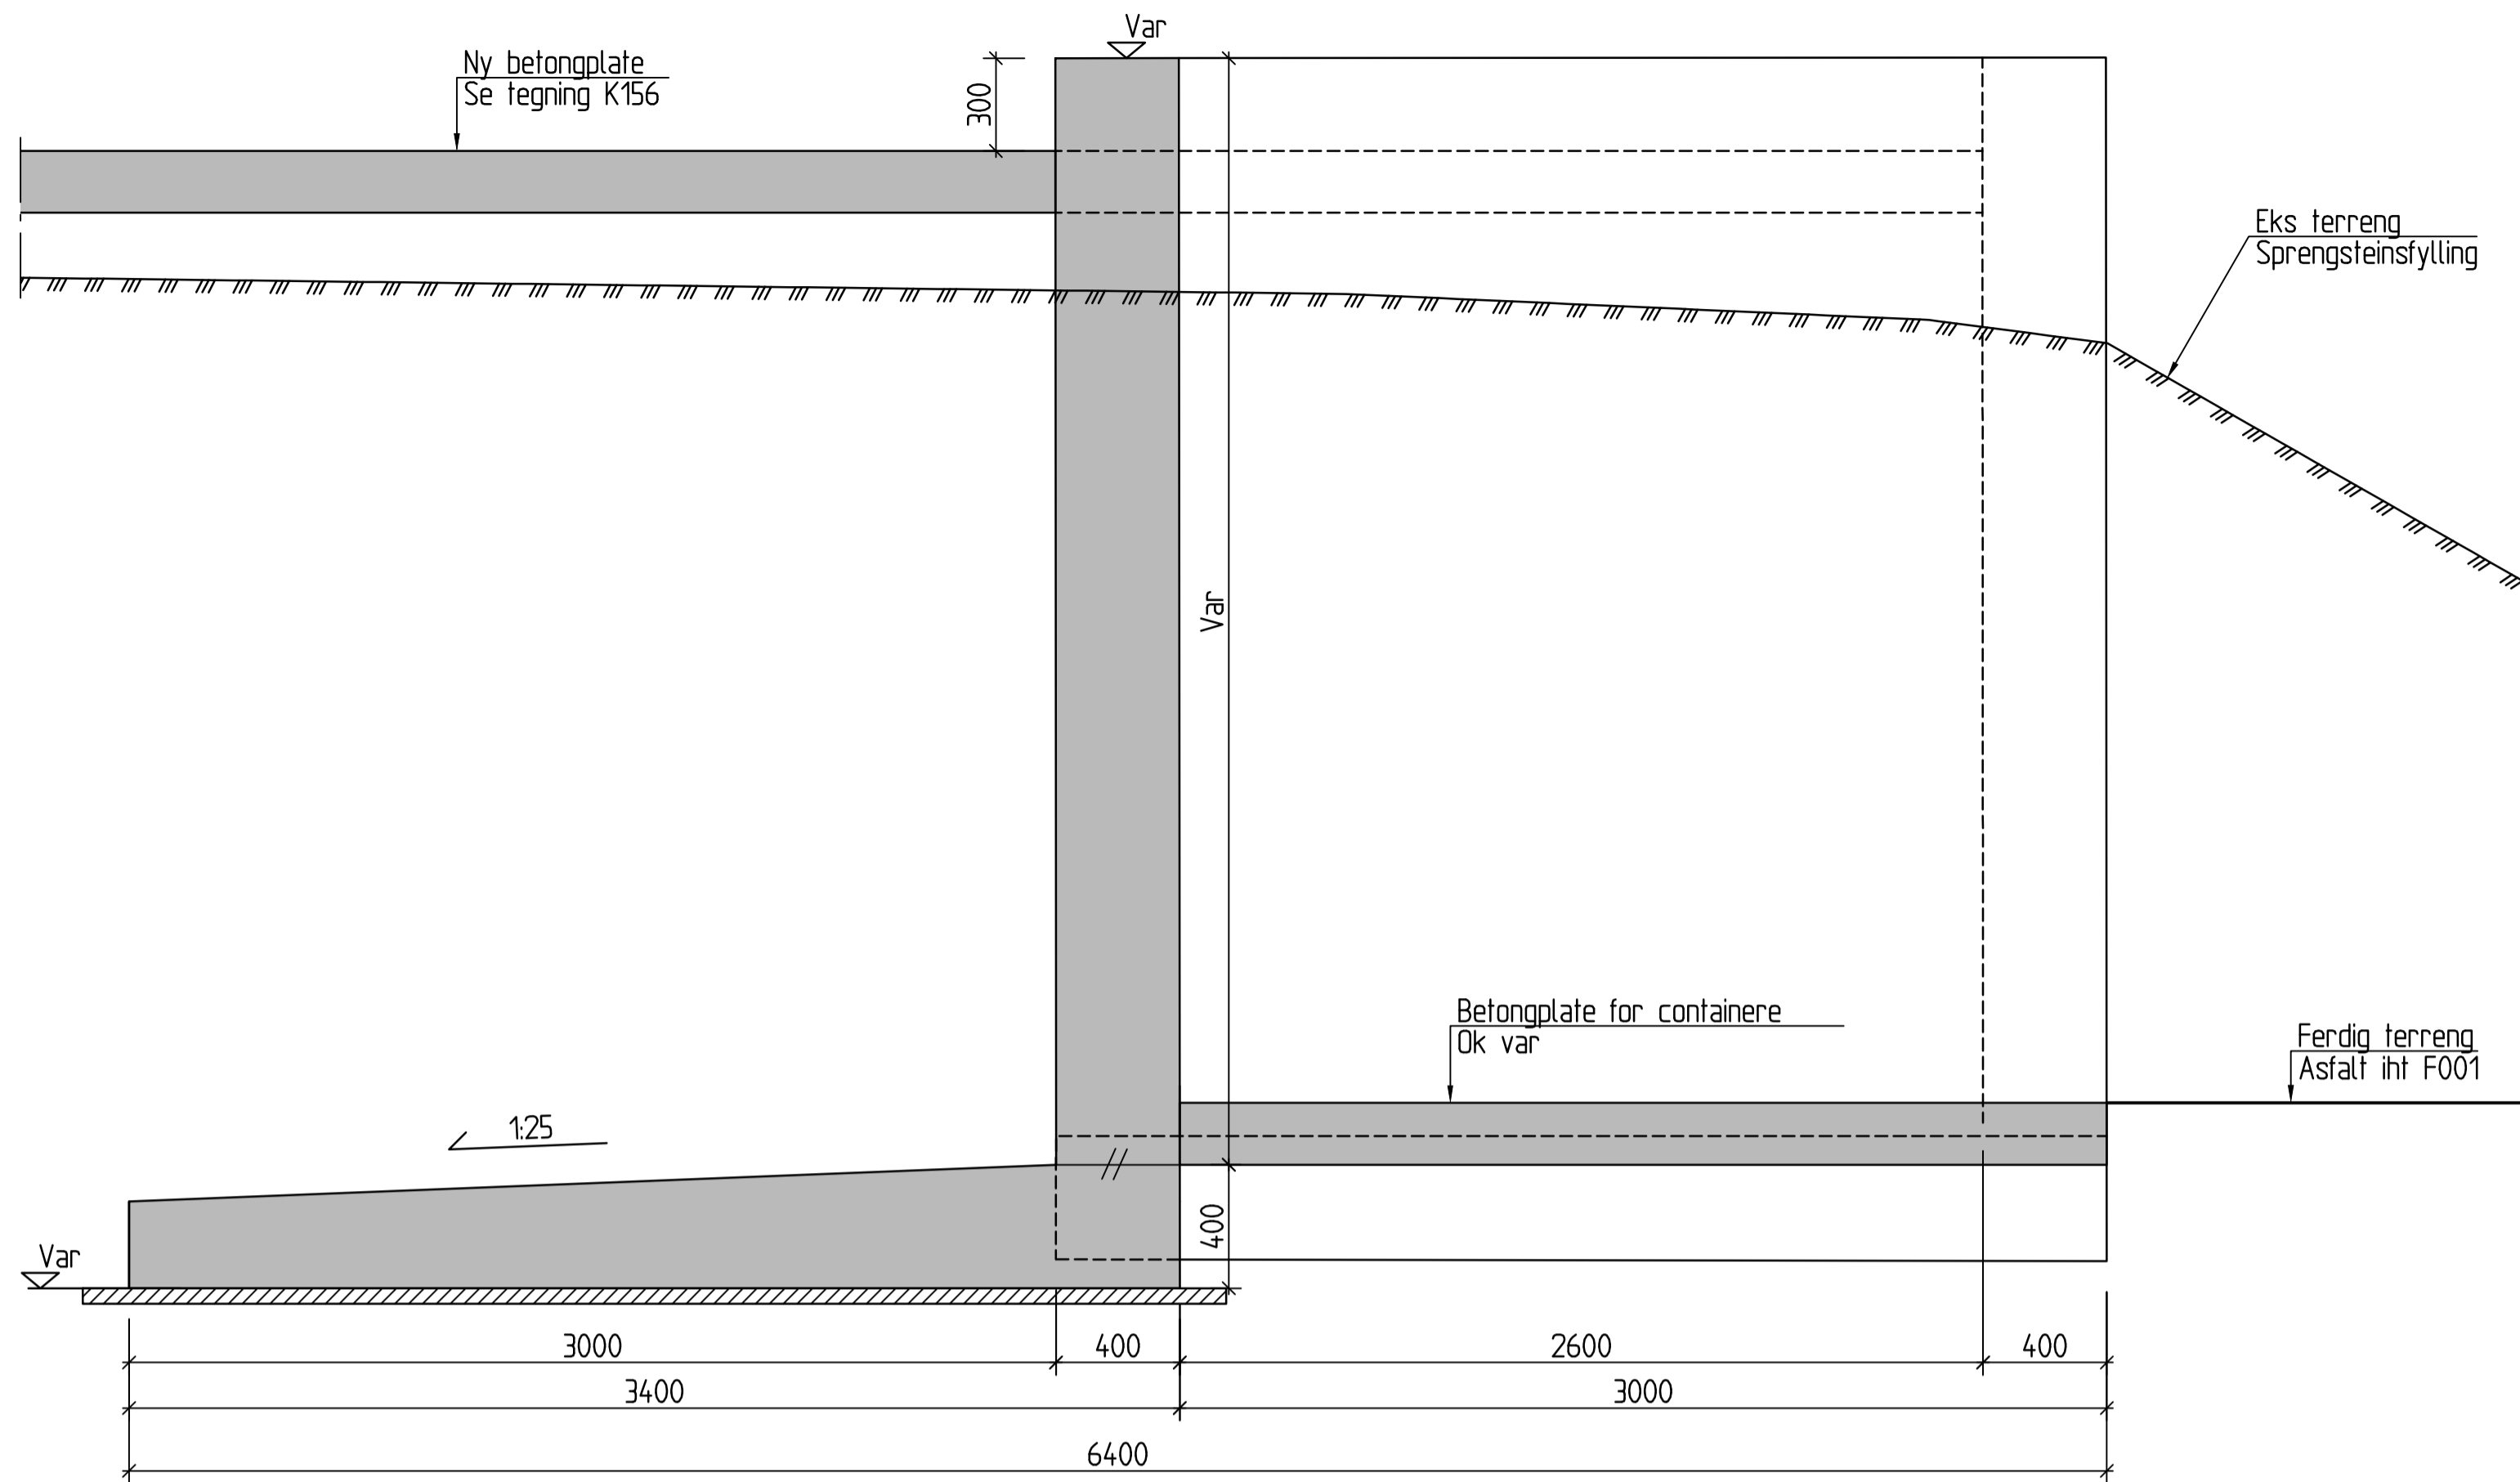

SNITT B-B K152  
1 : 20

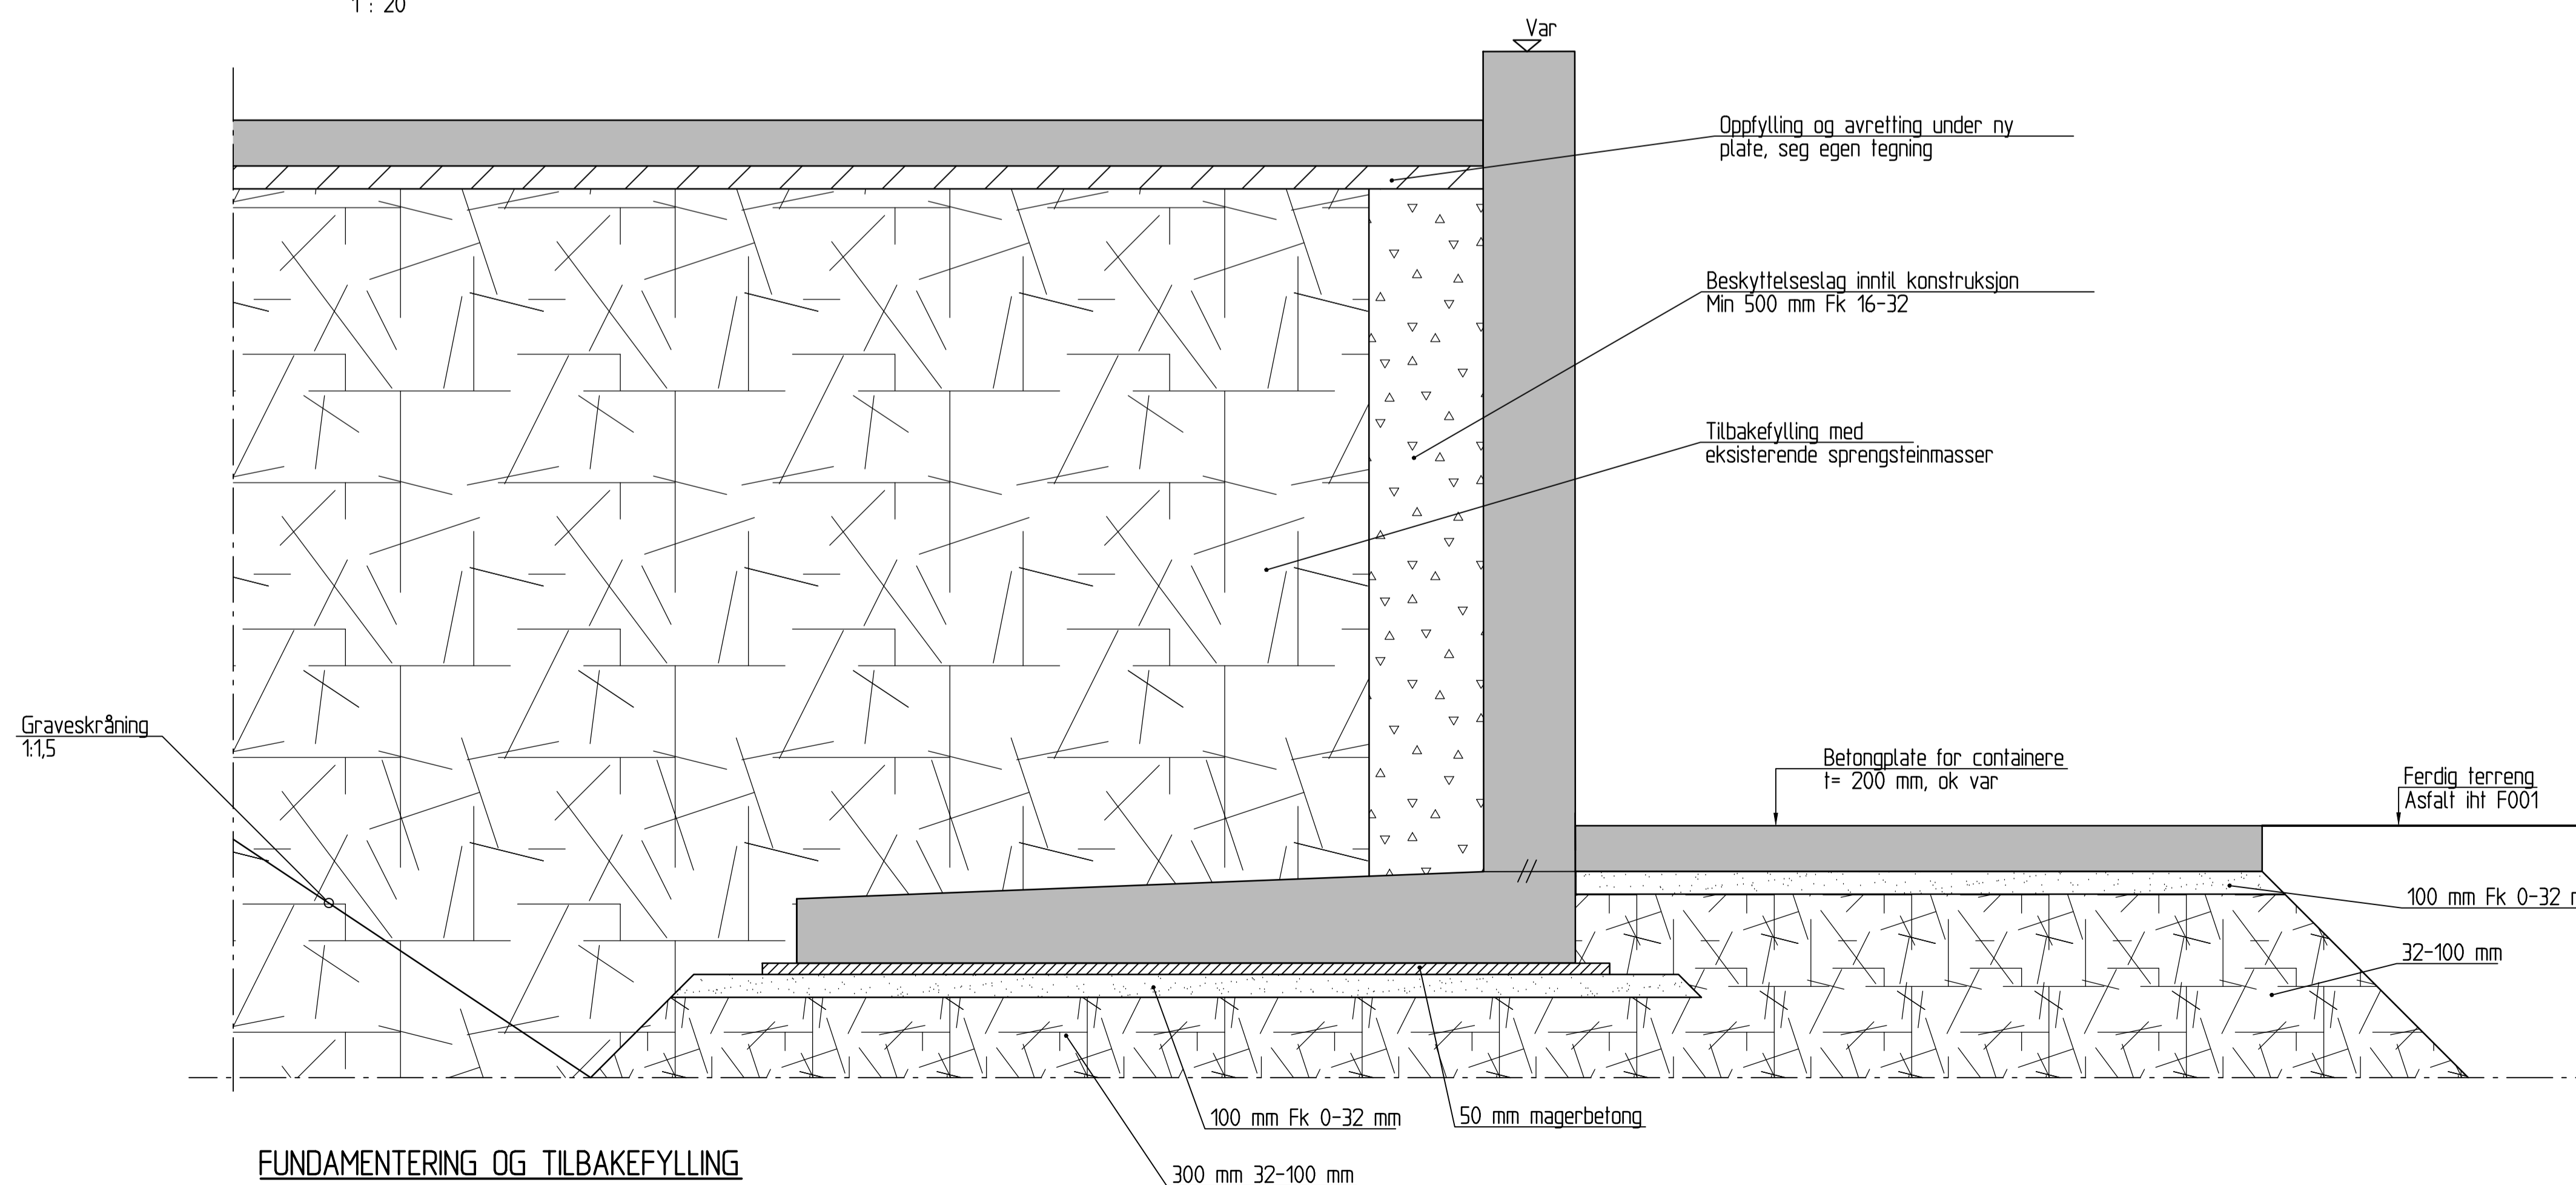

FUNDAMENTERING OG TILBAKEFYLLING  
1 : 20

**MERKNADER:**

- Mål i mm, koter og koordinater i m
- Avstlutning mot fjellskjæring må tilpasses på stedet

**HENVISNINGER:**

- K150 Situasjonsplan
- K151 Oversikt
- K152 Plan

| Rev.                         | Dato | Revideringen gjelder | Nr.            | Saksb.       | Sidem.k.          | Oppdr.a.       |
|------------------------------|------|----------------------|----------------|--------------|-------------------|----------------|
|                              |      |                      |                |              |                   |                |
| NGIR                         |      |                      | Tegnet av      | EISI         | Saksbehandler     | EISI           |
| Område for avfallshåndtering |      |                      | Sidemanskontr. | TOB          | Oppdragsansvarlig | HHOY           |
| Støttemur                    |      |                      | Fag            | Konstruksjon | Målestokk         | 1:50           |
| Snitt                        |      |                      | Dato           | 04.05.2018   |                   |                |
| Form                         |      |                      | Oppdragsnr.    | A082703      | Status            | ANBUDESTEGNING |
| COWI                         |      |                      | Tegning nr.    |              |                   | K153           |

E:\prosjekt\15080000\A082703\3. Prosjekt\dokumenter\3.7. Terminer\Konstruksjon\Område for avfallshåndtering\Støttemur\Støttemur.dwg Xref: Støttemur\_Bild.dwg Innstaller.dwg