


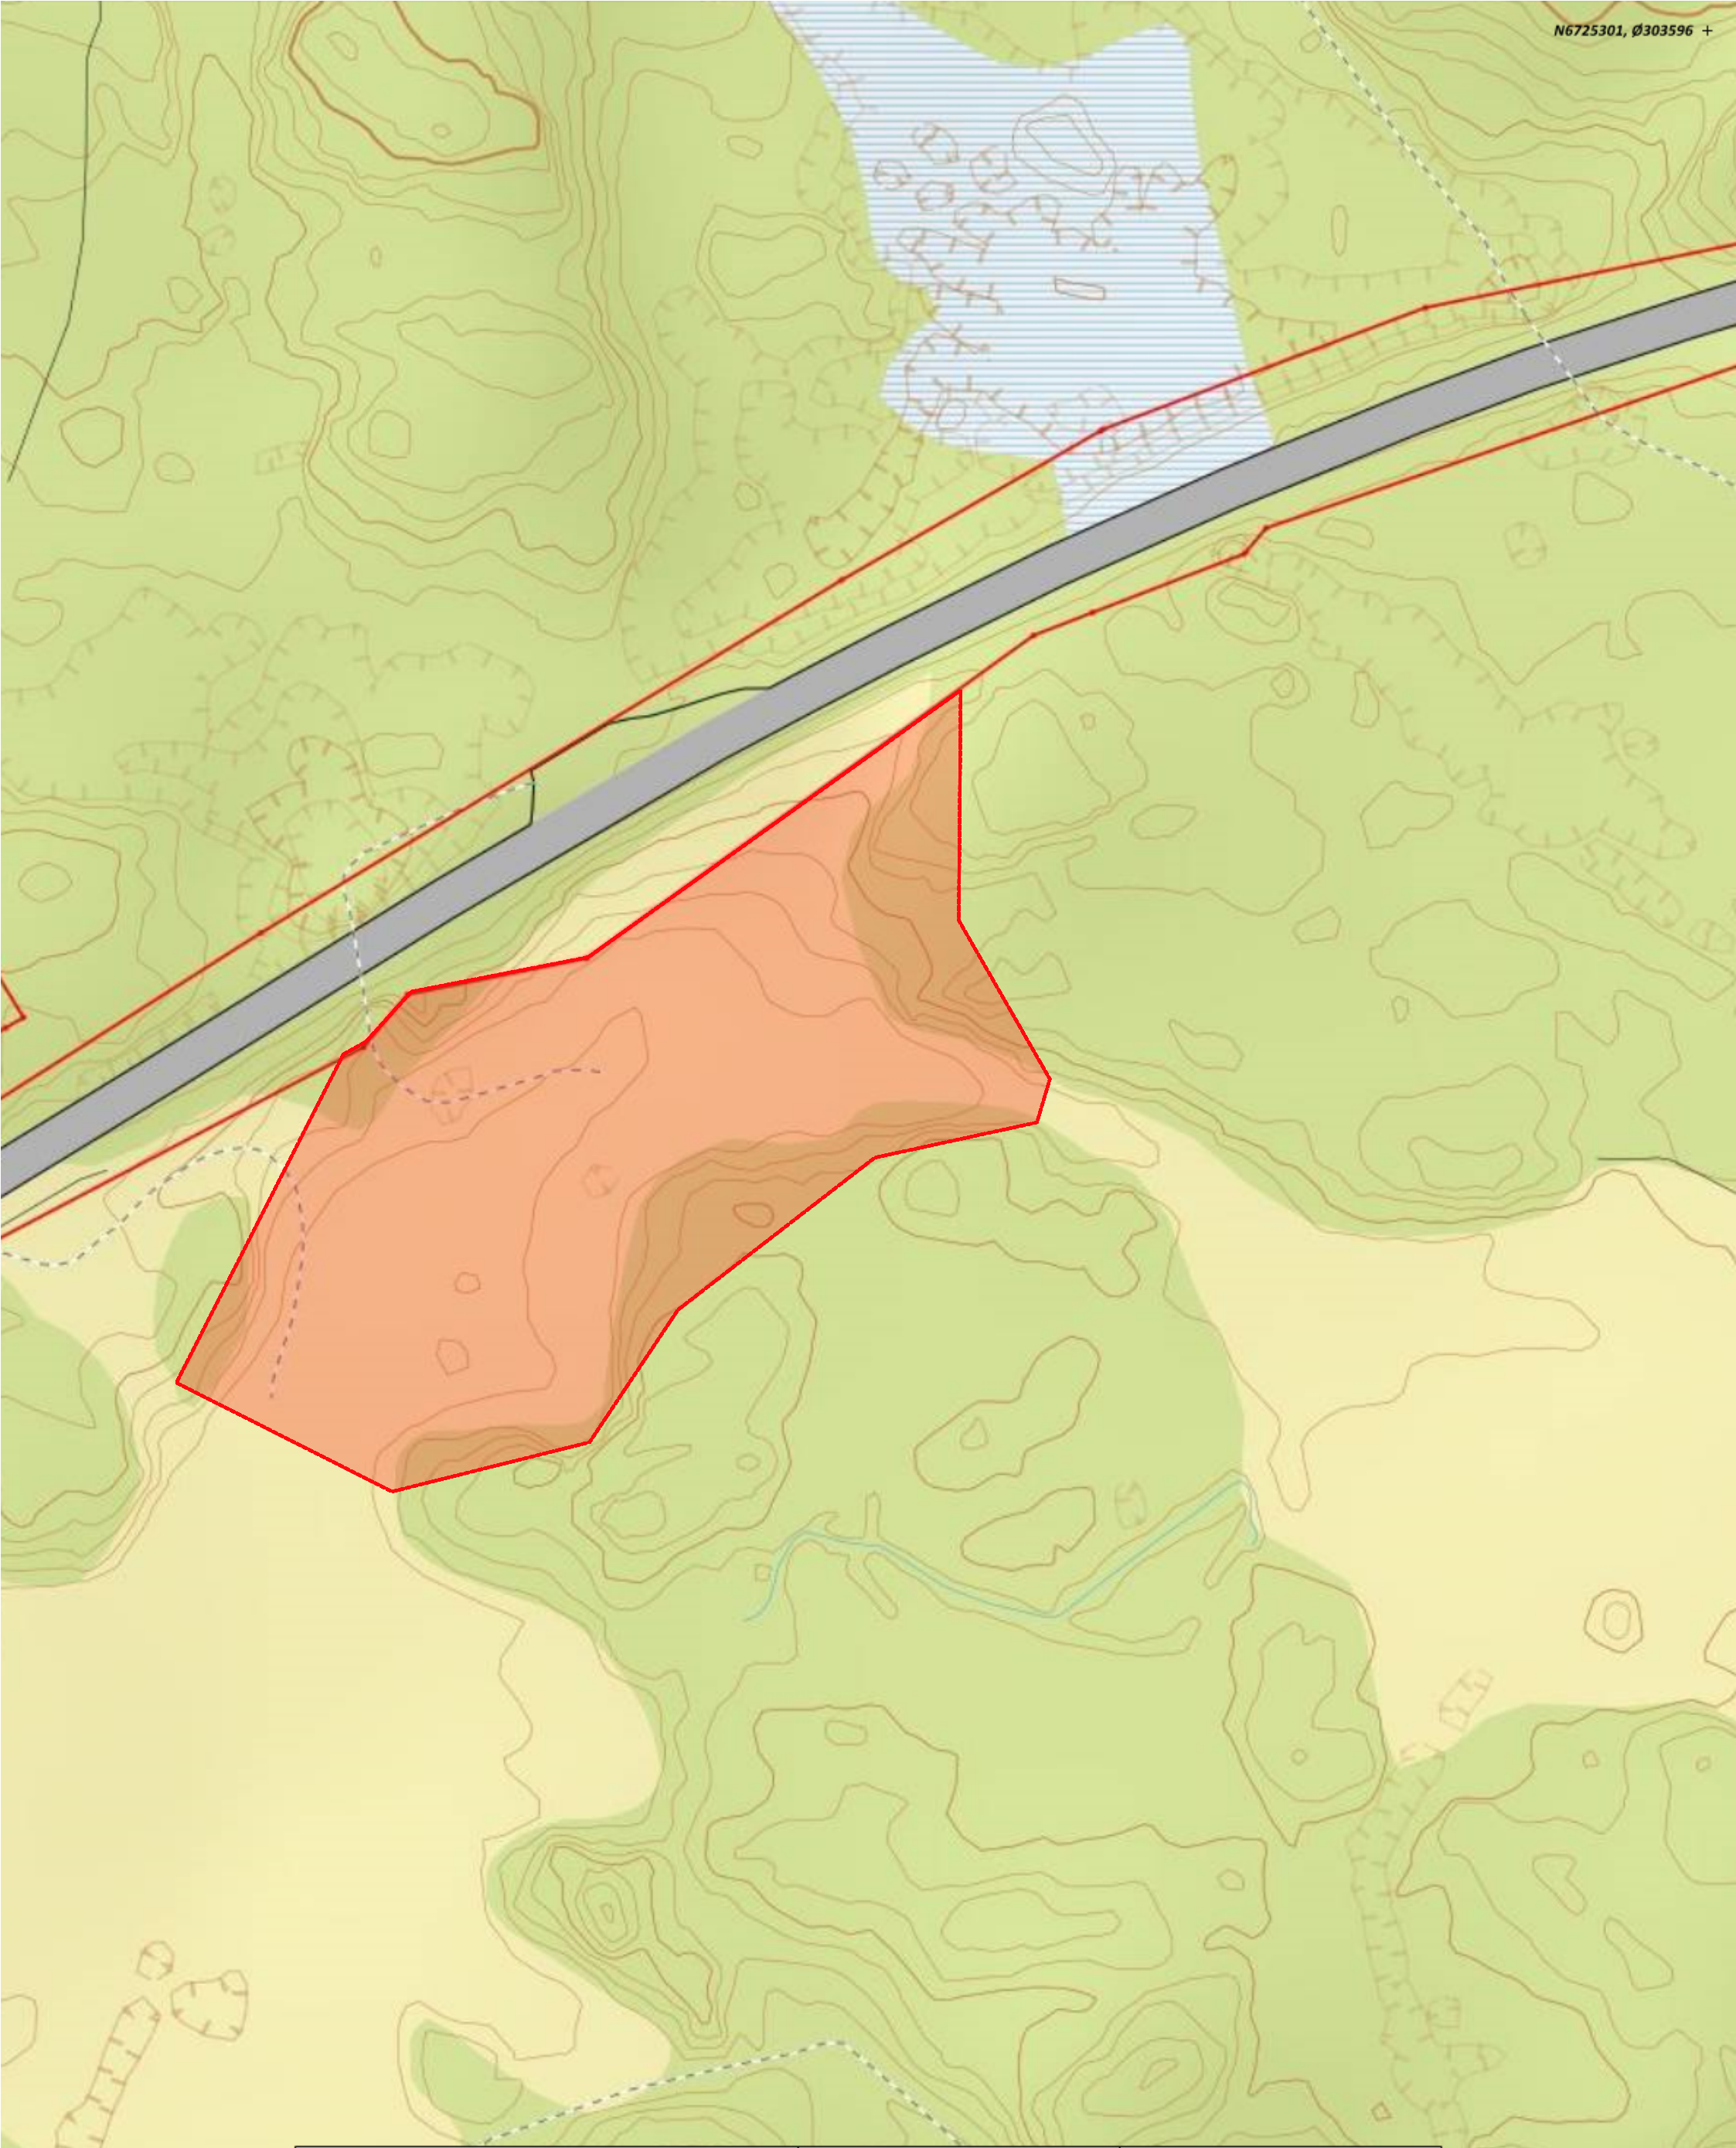

Situasjonskart -

Merkesdalen

Merk

NHdigi.no




Dato: 26-01-2018

Målestokk: 1:1 000

215/2

30m

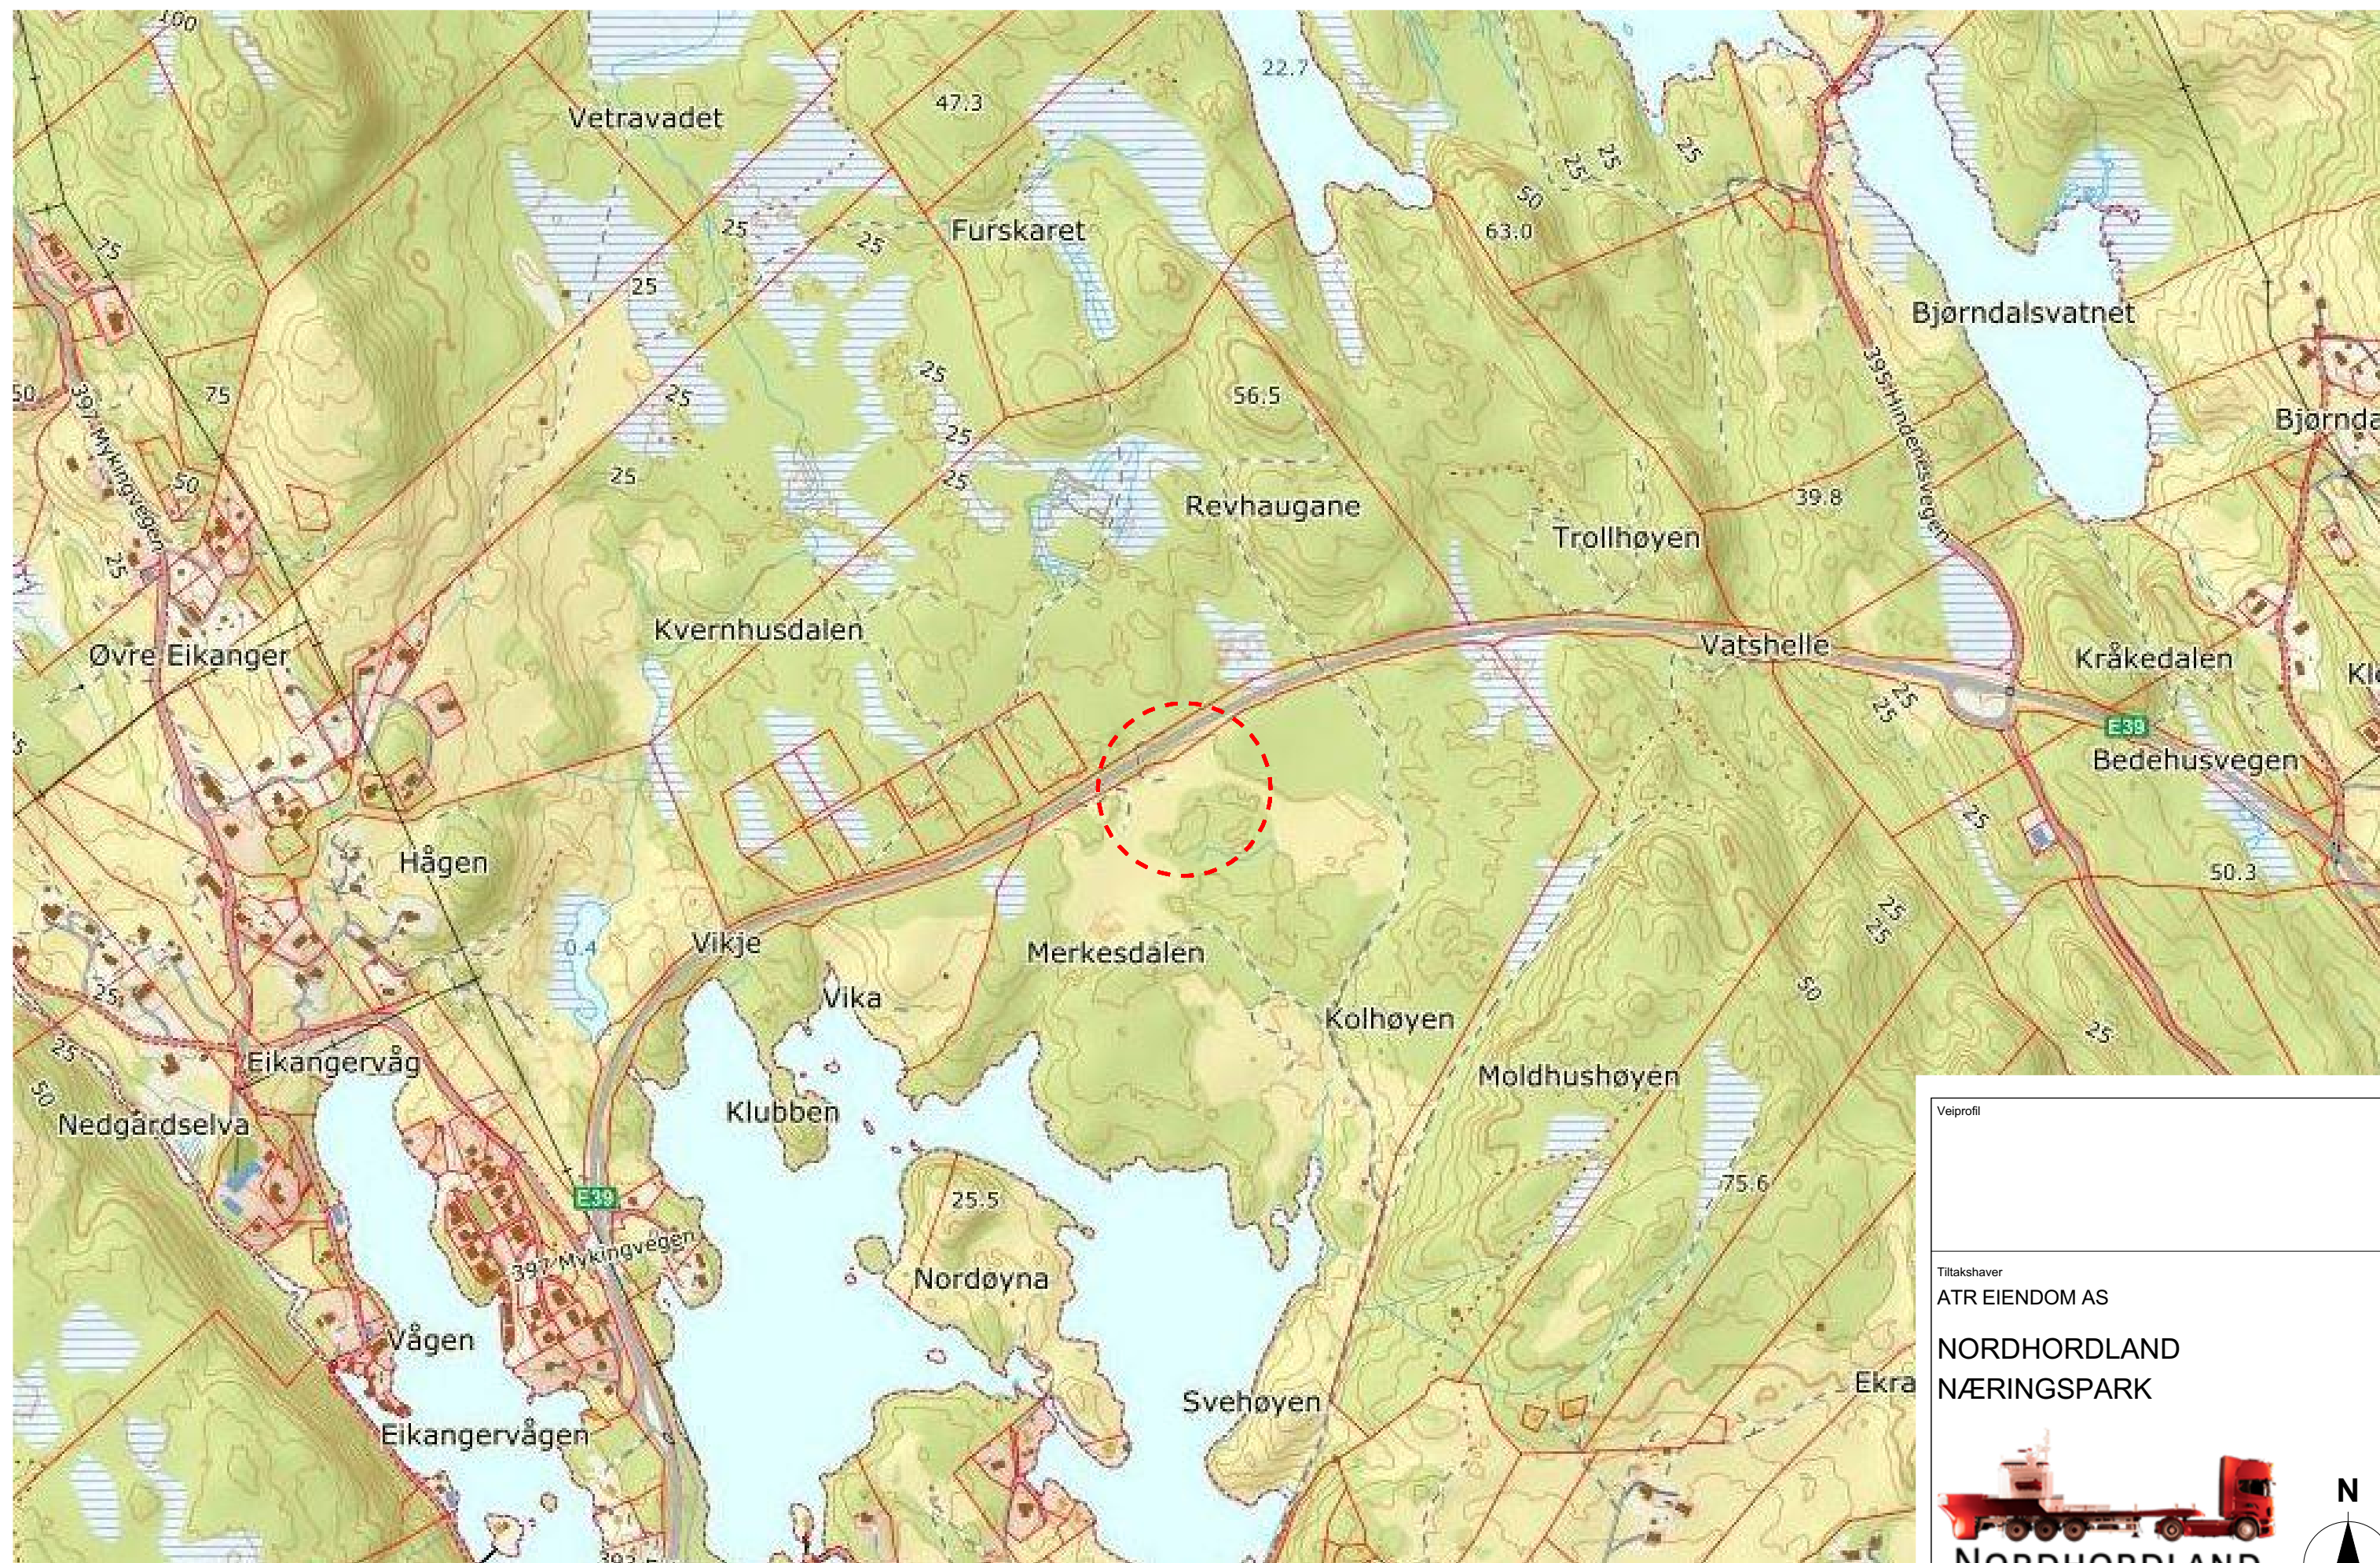

Veiprofil


Tiltakshaver
ATR EIENDOM AS


**NORDHORDLAND
NÆRINGS-PARK**



**NORDHORDLAND
NÆRINGS-PARK**

TIPPETUE
ARKITEKTER AS

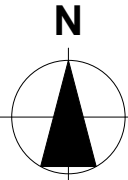

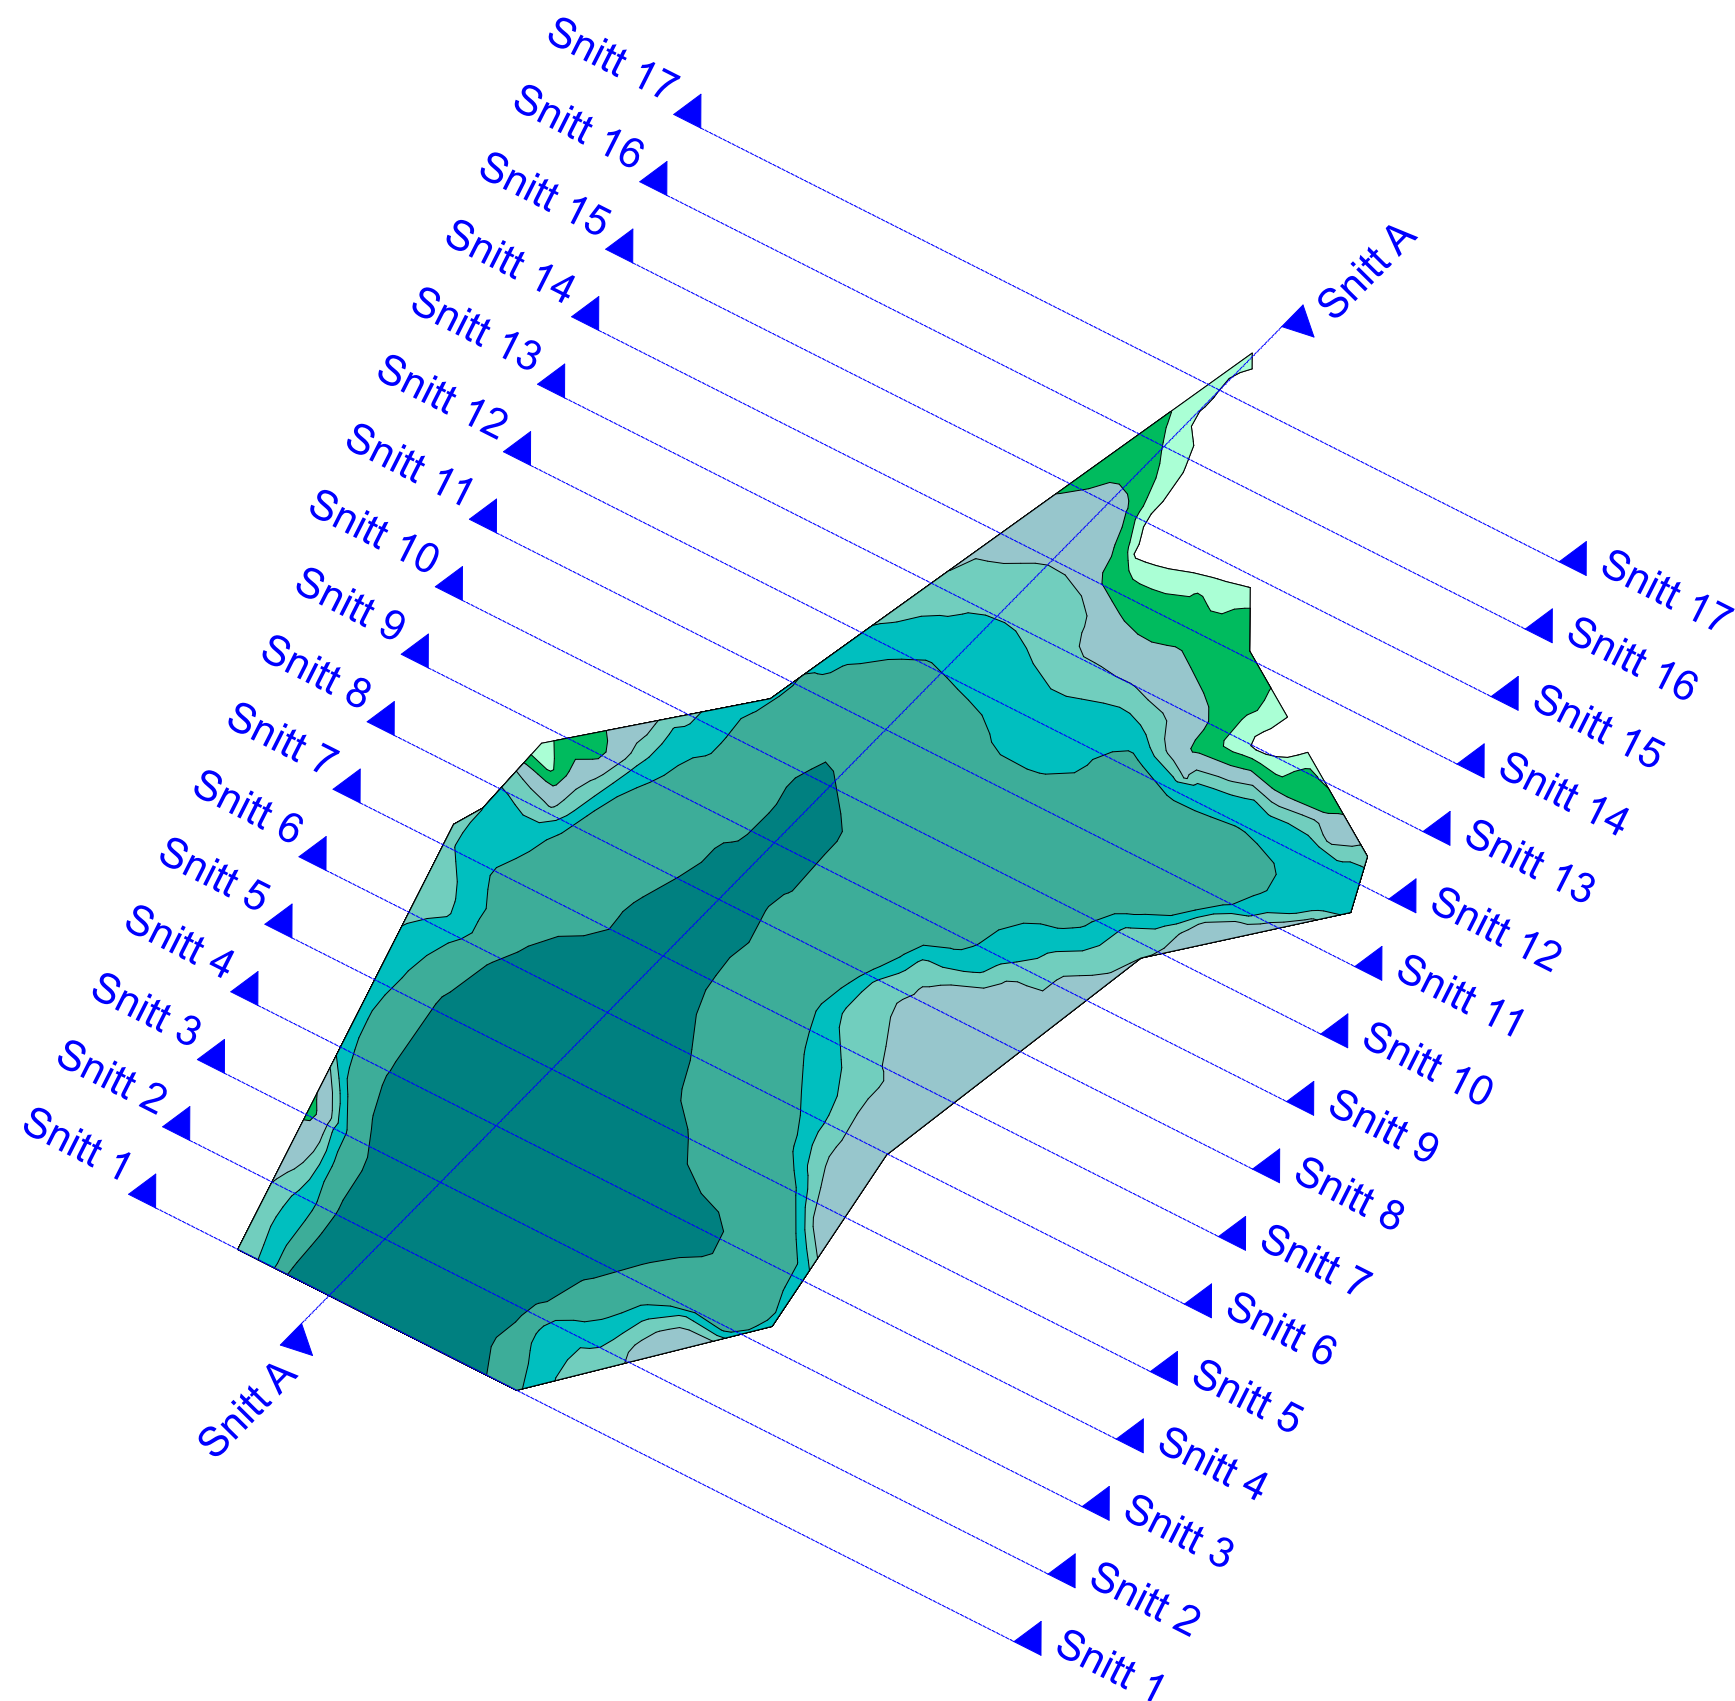

Areal per kote:

(ekvidistanse = 1m)

- 2 368,2 m²
- 5 577,4 m²
- 6 797,8 m²
- 7 623,3 m²
- 8 567,8 m²
- 8 942,4 m²
- 9 120,3 m²

Veiprofil

Tiltakshaver


ATR EIENDOM AS

NORDHORDLAND


NÆRINGS PARK



NORDHORDLAND
NÆRINGS PARK

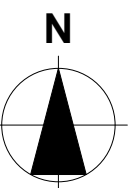








TIPPETUE
ARKITEKTER AS

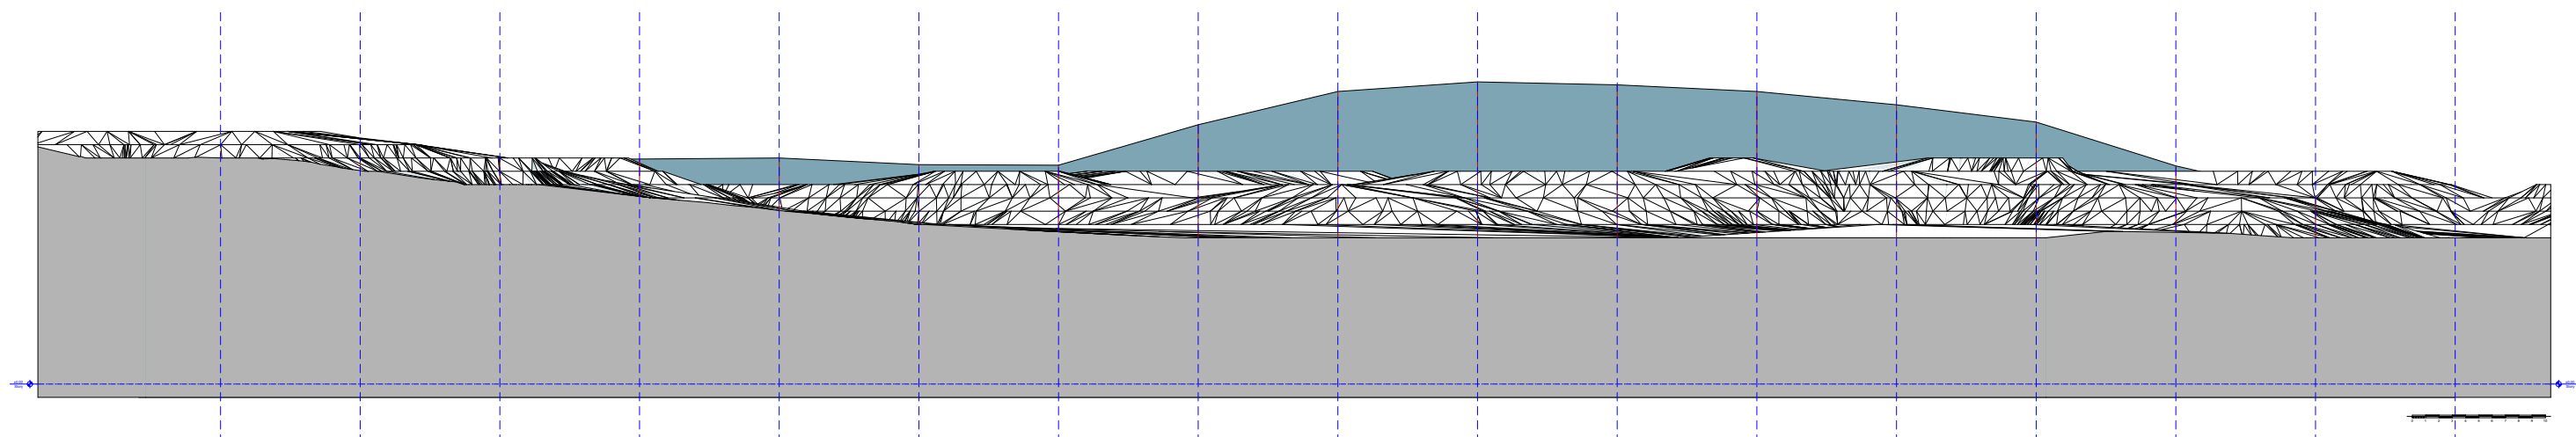

Snitt A

1:500

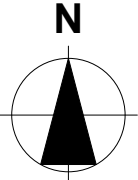Veiprofil	
Tiltakshaver ATR EIENDOM AS	
NORDHORDLAND NÆRINGS-PARK	
 NORDHORDLAND NÆRINGS-PARK	
TIPPETUE ARKITEKTER AS	

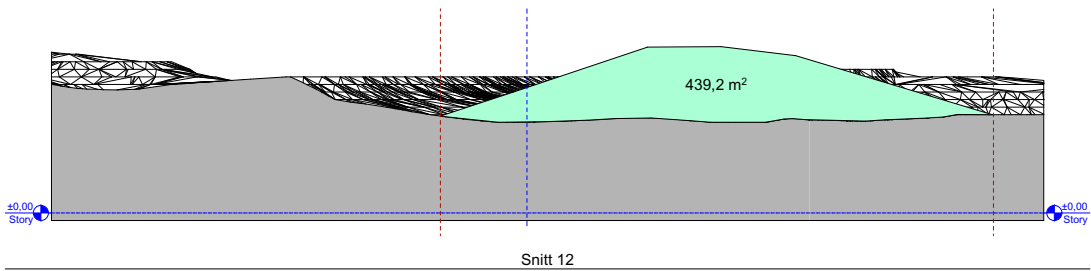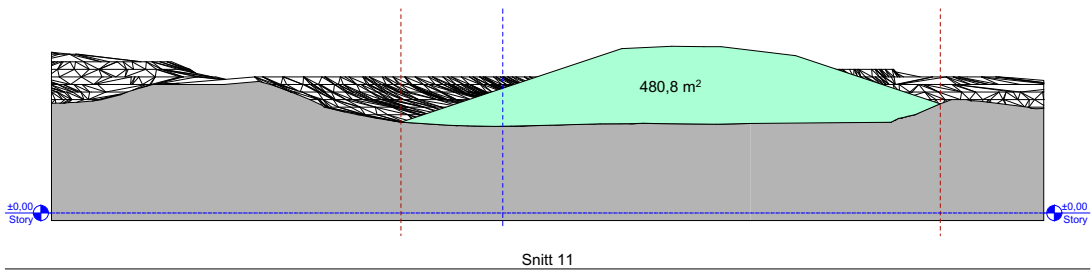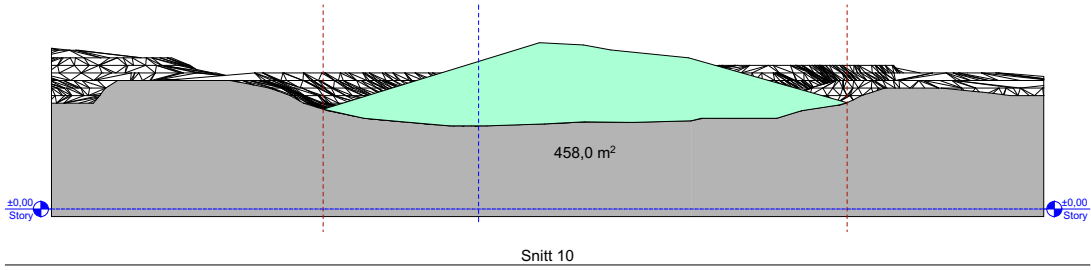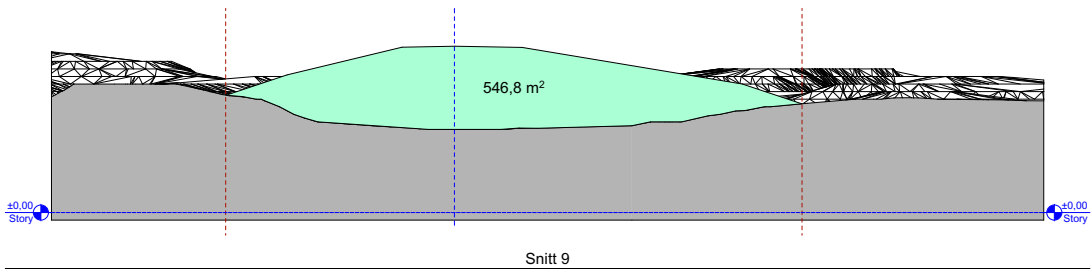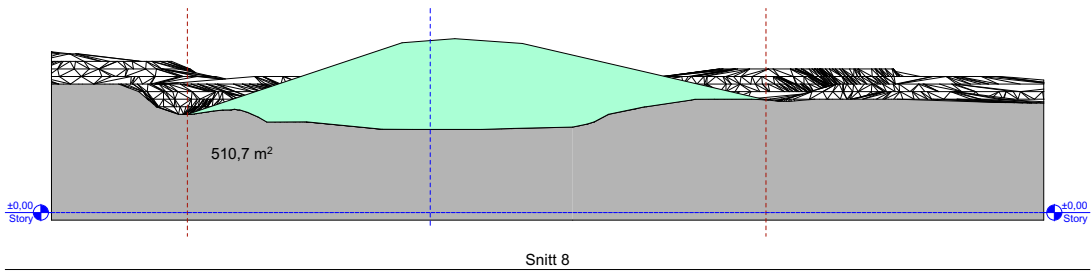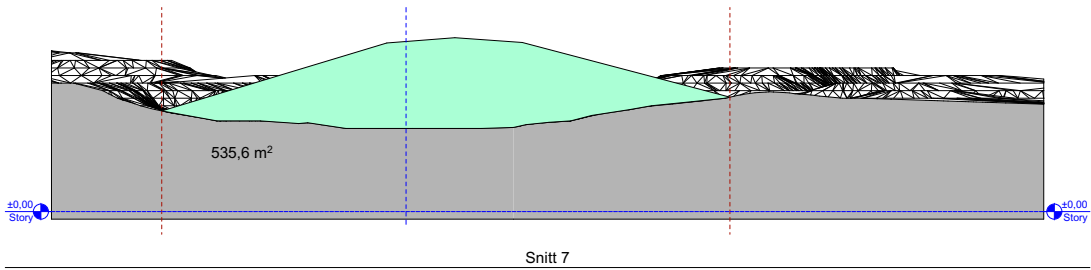

Beregnet totalt volum for
massedeponi:


52557 m³

Tiltakshaver
ATR EIENDOM AS






**NORDHORDLAND
NÆRINGS-PARK**



**NORDHORDLAND
NÆRINGS-PARK**

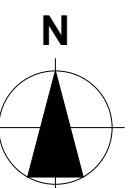

TIPPETUE
ARKITEKTER AS

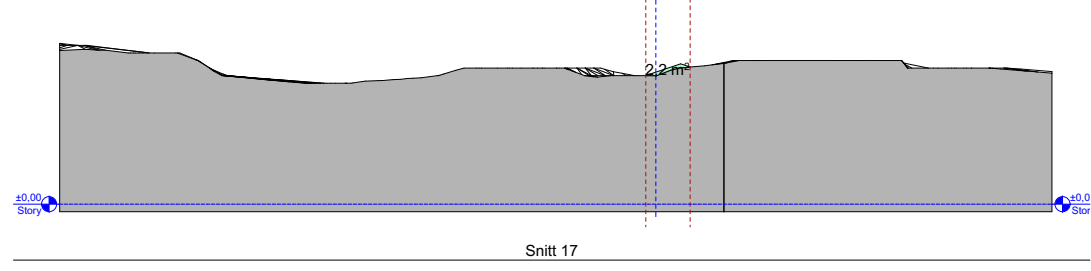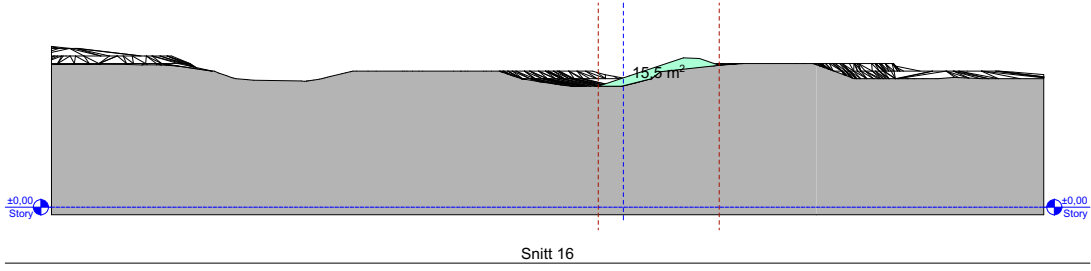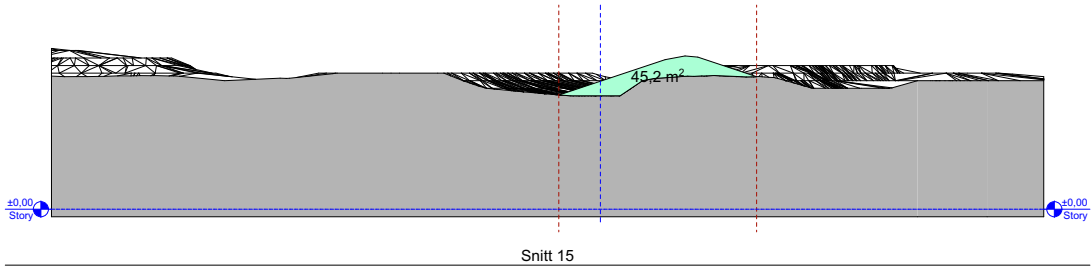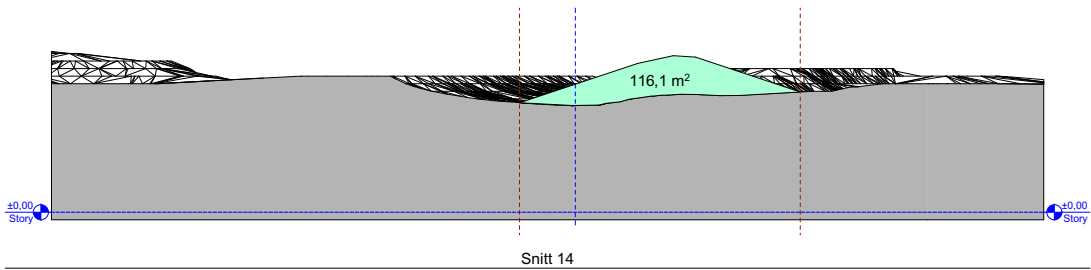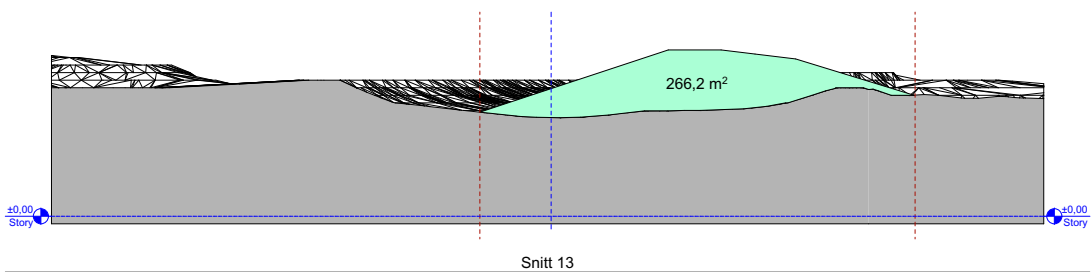

Beregnet totalt volum for
massedeponi:

52557 m³


Tiltakshaver
ATR EIENDOM AS

NORDHORDLAND
NÆRINGS-PARK



NORDHORDLAND
NÆRINGS-PARK

N

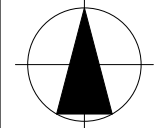

TIPPETUE
ARKITEKTER AS