



Statens vegvesen

Særskilt vedtak og betingelser for arbeidet

Plan nr.:	N8193-2018	Mime-nr.:	18 / 146 311	Vedtak nr.:	N8193-2018
Veg nr.:	Fv. 391	fra Hp/km:	HP 02 / km 0,225	til Hp/km:	HP 02 / km 1,975
Strekning:	Leknes - Sandvikavatnet			Sted:	Sandvikavegen
Arbeid som skal utføres: Montering av fiber i eksisterende luftlinje.					
Arbeidet utføres i perioden				Daglig arbeids- / virketid	
Fra dato:	9 juli 2018	Til dato:	5 oktober 2018	Fra kl.:	07:00 Til kl.: 19:00
Annet: Arbeidet er planlagt utført i løpet av ca. 3 uker innenfor den angitte tidsperioden.					

Region:	Vest	Region (2):	
Avdeling:	Hordaland	Avd. (2):	
		Avd. (3):	
Seksjon:	Vegseksjon Nord-, Midt- og Sunnhordland	Telefon:	934 29 700
		Faks:	
Adresse:		e-post:	nordhordland.arbeidsvarsling@vegvesen.no

Med hjemmel i skiltforskrift av 7. oktober 2005 nr 1219 §§ 26, 28, 30 og 32 og vegtrafikkloven §7 treffes vedtak om bruk av følgende trafikkregulerende skilt/lyssignaler/dirigering/oppmerking i samsvar med vedlagte skisse:

Fartsgrenseskilt (362.x).....	<input checked="" type="checkbox"/>	Andre trafikkregulerende tiltak	<input type="checkbox"/>	Trafikksignal (skyttel).....	<input type="checkbox"/>
<input type="checkbox"/> 30	<input type="checkbox"/> 40	<input checked="" type="checkbox"/> 50	<input checked="" type="checkbox"/> 60	<input type="checkbox"/> 70	<input type="checkbox"/> 80
<input type="checkbox"/> 90				Manuell dirigering.....	<input checked="" type="checkbox"/>
				Vegstengning.....	<input type="checkbox"/>

Betingelser for arbeidet:

- Arbeidet skal varsles som vist på vedlagte arbeidsvarslingsplan, datert: 09.07.2018
- Bestemmelsene i skiltforskriften og håndbok N301 "Arbeid på og ved veg" gjelder for arbeidet
- a) Byggherre..... ⇒ Navnet på selskapet Telenor Norge AS
 Ansvarlig for gjennomføring av arbeidet og oppfølging av arbeidsvarslingsplanen (kryss av):
 b) Utførende iht. byggherreforskriften ⇒ Entreprenør/byggeleder Eitel Networks e-post: allan.clarke@eitelnetworks.no
 c) Utførende av arb. v. iht. skiltforskrift ⇒ Navn på ansvarlig Eitel Networks e-post: allan.clarke@eitelnetworks.no
- Ansvarshavende: Roger Husebø Tlf./e-post: 992 12 538
 Stedsansvarlig(e): Nerijus Jurgutis, Tlf./e-post: 477 40 921
- Loggbok skal alltid føres, og returneres fylkesavdeling: Hordaland
- Lede-/følgebil
- Følgende skal varsles/informeres om arbeidet (kryss av):
 Politi..... Brannvesen..... Ambulanse/lege.....
 Vegtrafikksentralen.....
 Skole..... ⇒ Angi hvilke(n):
 Kollektivselskap..... ⇒ Angi hvilke(t): Nobina, Skyss
 Radio, presse m.m..... ⇒ Angi hvem:
 Andre..... ⇒ Angi hvem:
- Tillatelser:
 Gravetillatelse..... Arbeidstillatelse.....
 NB: Se vedlagte vilkår for gravetillatelsen
- Kopi av all dokumentasjon som inngår i arbeidsvarslingsplanen skal oppbevares på arbeidsstedet.
- Spesielle vilkår/betingelser:

Trafikken på Fv. 391 Sandvikavegen kan stanses i perioder på inntil 10 minutter ved linjestrekk over vegen.

Ta hensyn til rutegående busser, samt myke trafikanter som ferdes på strekningen.

Utrykningskjøretøy skal kunne passere på kort varsel.

NB: Politiet og ansvarshavende skal ha kopi av blanketten.

Bergen

09.07.2018

Sted

Dato

Statens vegvesen
Paul Espeskog

Sign. (etter fullmakt)



Statens vegvesen

Plan for varsling og sikring av arbeid på eller ved veg

Plan nr.:	N8193-2018	Mime-nr:	18 / 146 311	Vedtaks nr.:	N8193-2018
Veg nr.:	Fv. 391	fra Hp/km:	HP 02 / km 0,225	til Hp/km:	HP 02 / km 1,975
Strekning:	Leknes - Sandvikavatnet			Sted:	Sandvikavegen
Arbeid som skal utføres:	Montering av fiber i eksisterende luftlinje.				
Utførende av arb. varsling*:	Eltel Networks				
Adresse:	Postboks 343 Alnabru, 0614 Oslo				
Ansvarshavende:	Roger Husebø	Tlf./e-post:	992 12 538		
Stedsansvarlig(e):	Nerijus Jurgutis,	Tlf./e-post:	477 40 921		
Arbeidet utføres	fra dato:	9 juli	2018	Til dato:	5 oktober 2018

Underskrevet plan er vedtak med hjemmel i skiltforskriftens §29 og §30. Særskilt vedtak for trafikkregulerende tiltak skal vedlegges.

Varslingsmaterieill:

	Skilt nr.:	Ant.:
	110	2
	106	2
	808.714	2
	362.50	4
	362.60	2
	906	Ved behov
	Vakt	1

Merknader:


Arbeid langs veg med god sikt forbi arbeidssted

Bergen 27.06.2018
Søknad : 308 / 18

Blankettfordeling:

- Statens vegvesen
- Utførende av arbeidet
- Ansvarshavende
- Politiet
- Sem Sikkerhet AS

Prinsipp skisse ved arbeid i utenfor vegbane

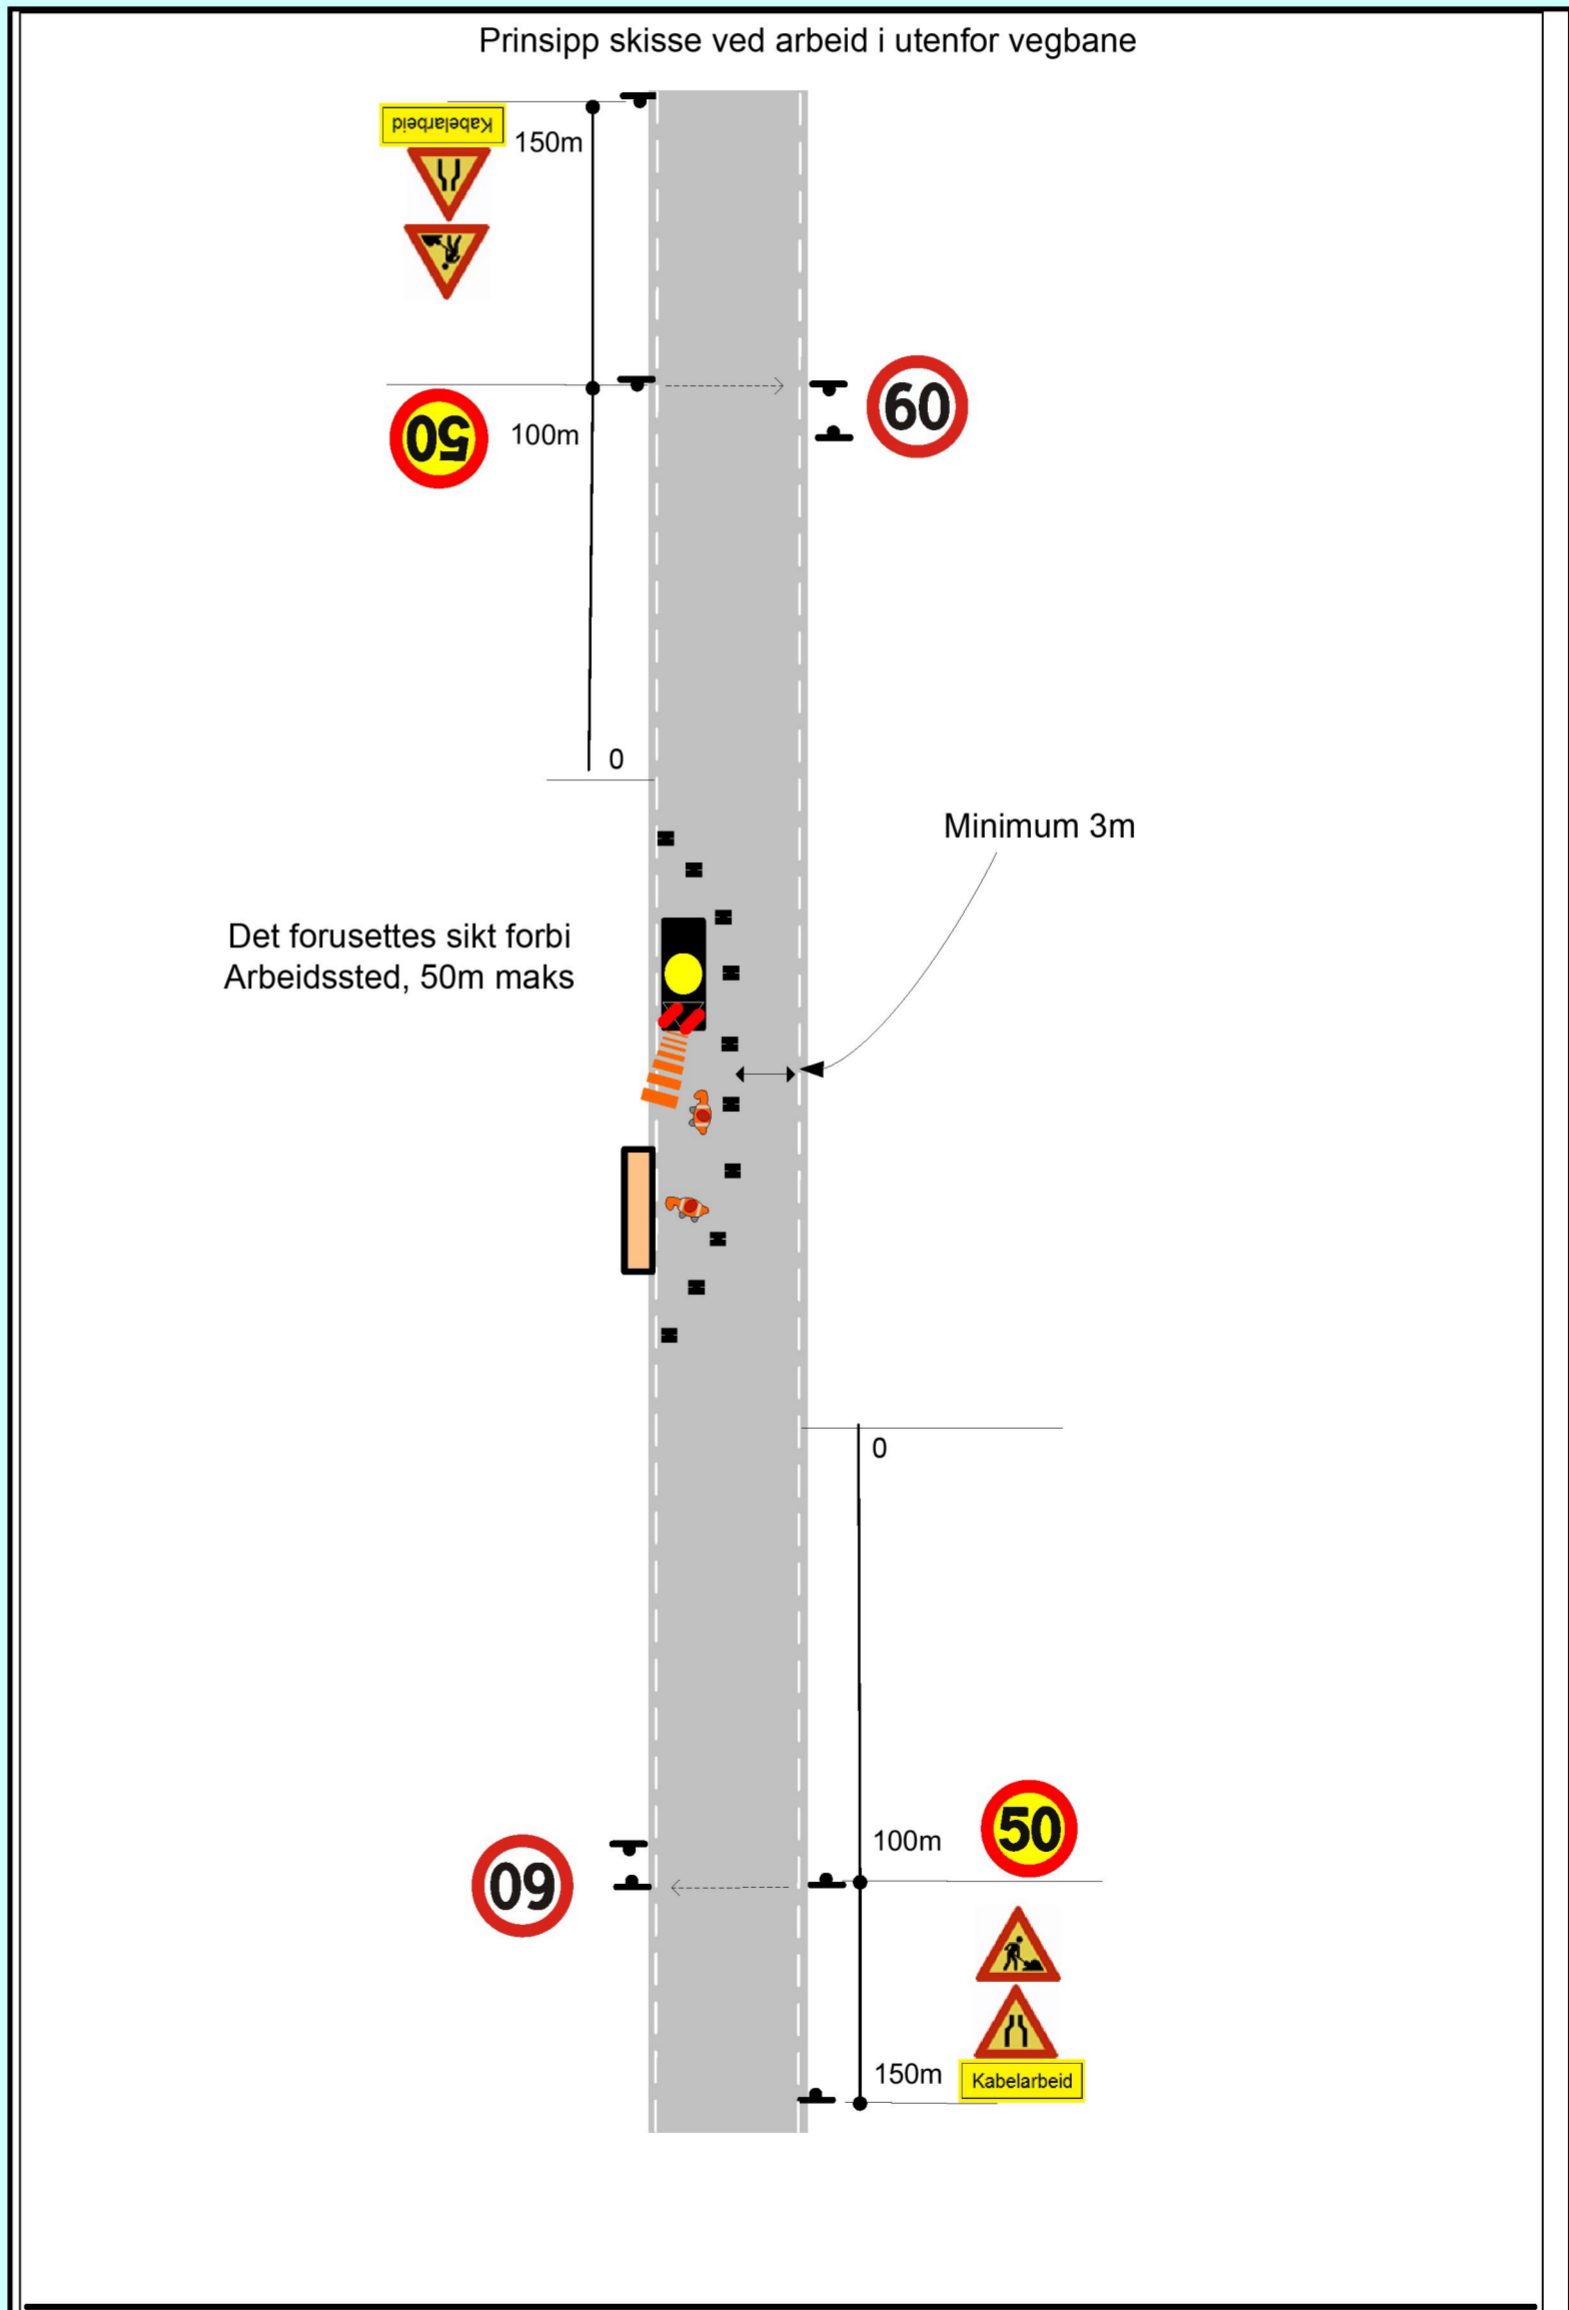

Fylles ut av skiltmyndigheten:

Bergen

09.07.2018

Sted*

Dato*

Statens vegvesen
Paul Espeskog

Sign. (etter fullmakt)*



Statens vegvesen

Plan for varsling og sikring av arbeid på eller ved veg

Plan nr.:	N8193-2018	Mime-nr:	18 / 146 311	Vedtaks nr.:	N8193-2018	
Veg nr.:	Fv. 391	fra Hp/km:	HP 02 / km 0,225	til Hp/km:	HP 02 / km 1,975	
Strekning:	Leknes - Sandvikavatnet			Sted:	Sandvikavegen	
Arbeid som skal utføres:	Montering av fiber i eksisterende luftlinje.					
Utførende av arb. varsling*:	Eltel Networks					
Adresse:	Postboks 343 Alnabru, 0614 Oslo					
Ansvarshavende:	Roger Husebø	Tlf./e-post:	992 12 538			
Stedsansvarlig(e):	Nerijus Jurgutis,	Tlf./e-post:	477 40 921			
Arbeidet utføres	fra dato:	9 juli	2018	Til dato:	5 oktober	2018

Underskrevet plan er vedtak med hjemmel i skiltforskriftens §29 og §30. Særskilt vedtak for trafikkregulerende tiltak skal vedlegges.

Varslingsmaterieill:

	Skilt nr.:	Ant.:
	110	2
	106	2
	808.727	2
	362.50	4
	362.60	2
	906	Ved behov
	Dirigenter	2

Merknader:


Arbeid i veg
Bruk av dirigenter

Bergen 27.06.2018
Søknad : 304 / 18

Blankettfordeling:

- Statens vegvesen
- Utførende av arbeidet
- Ansvarshavende
- Politiet
- Sem Sikkerhet AS

Prinsipp skisse ved arbeid i vegbanen

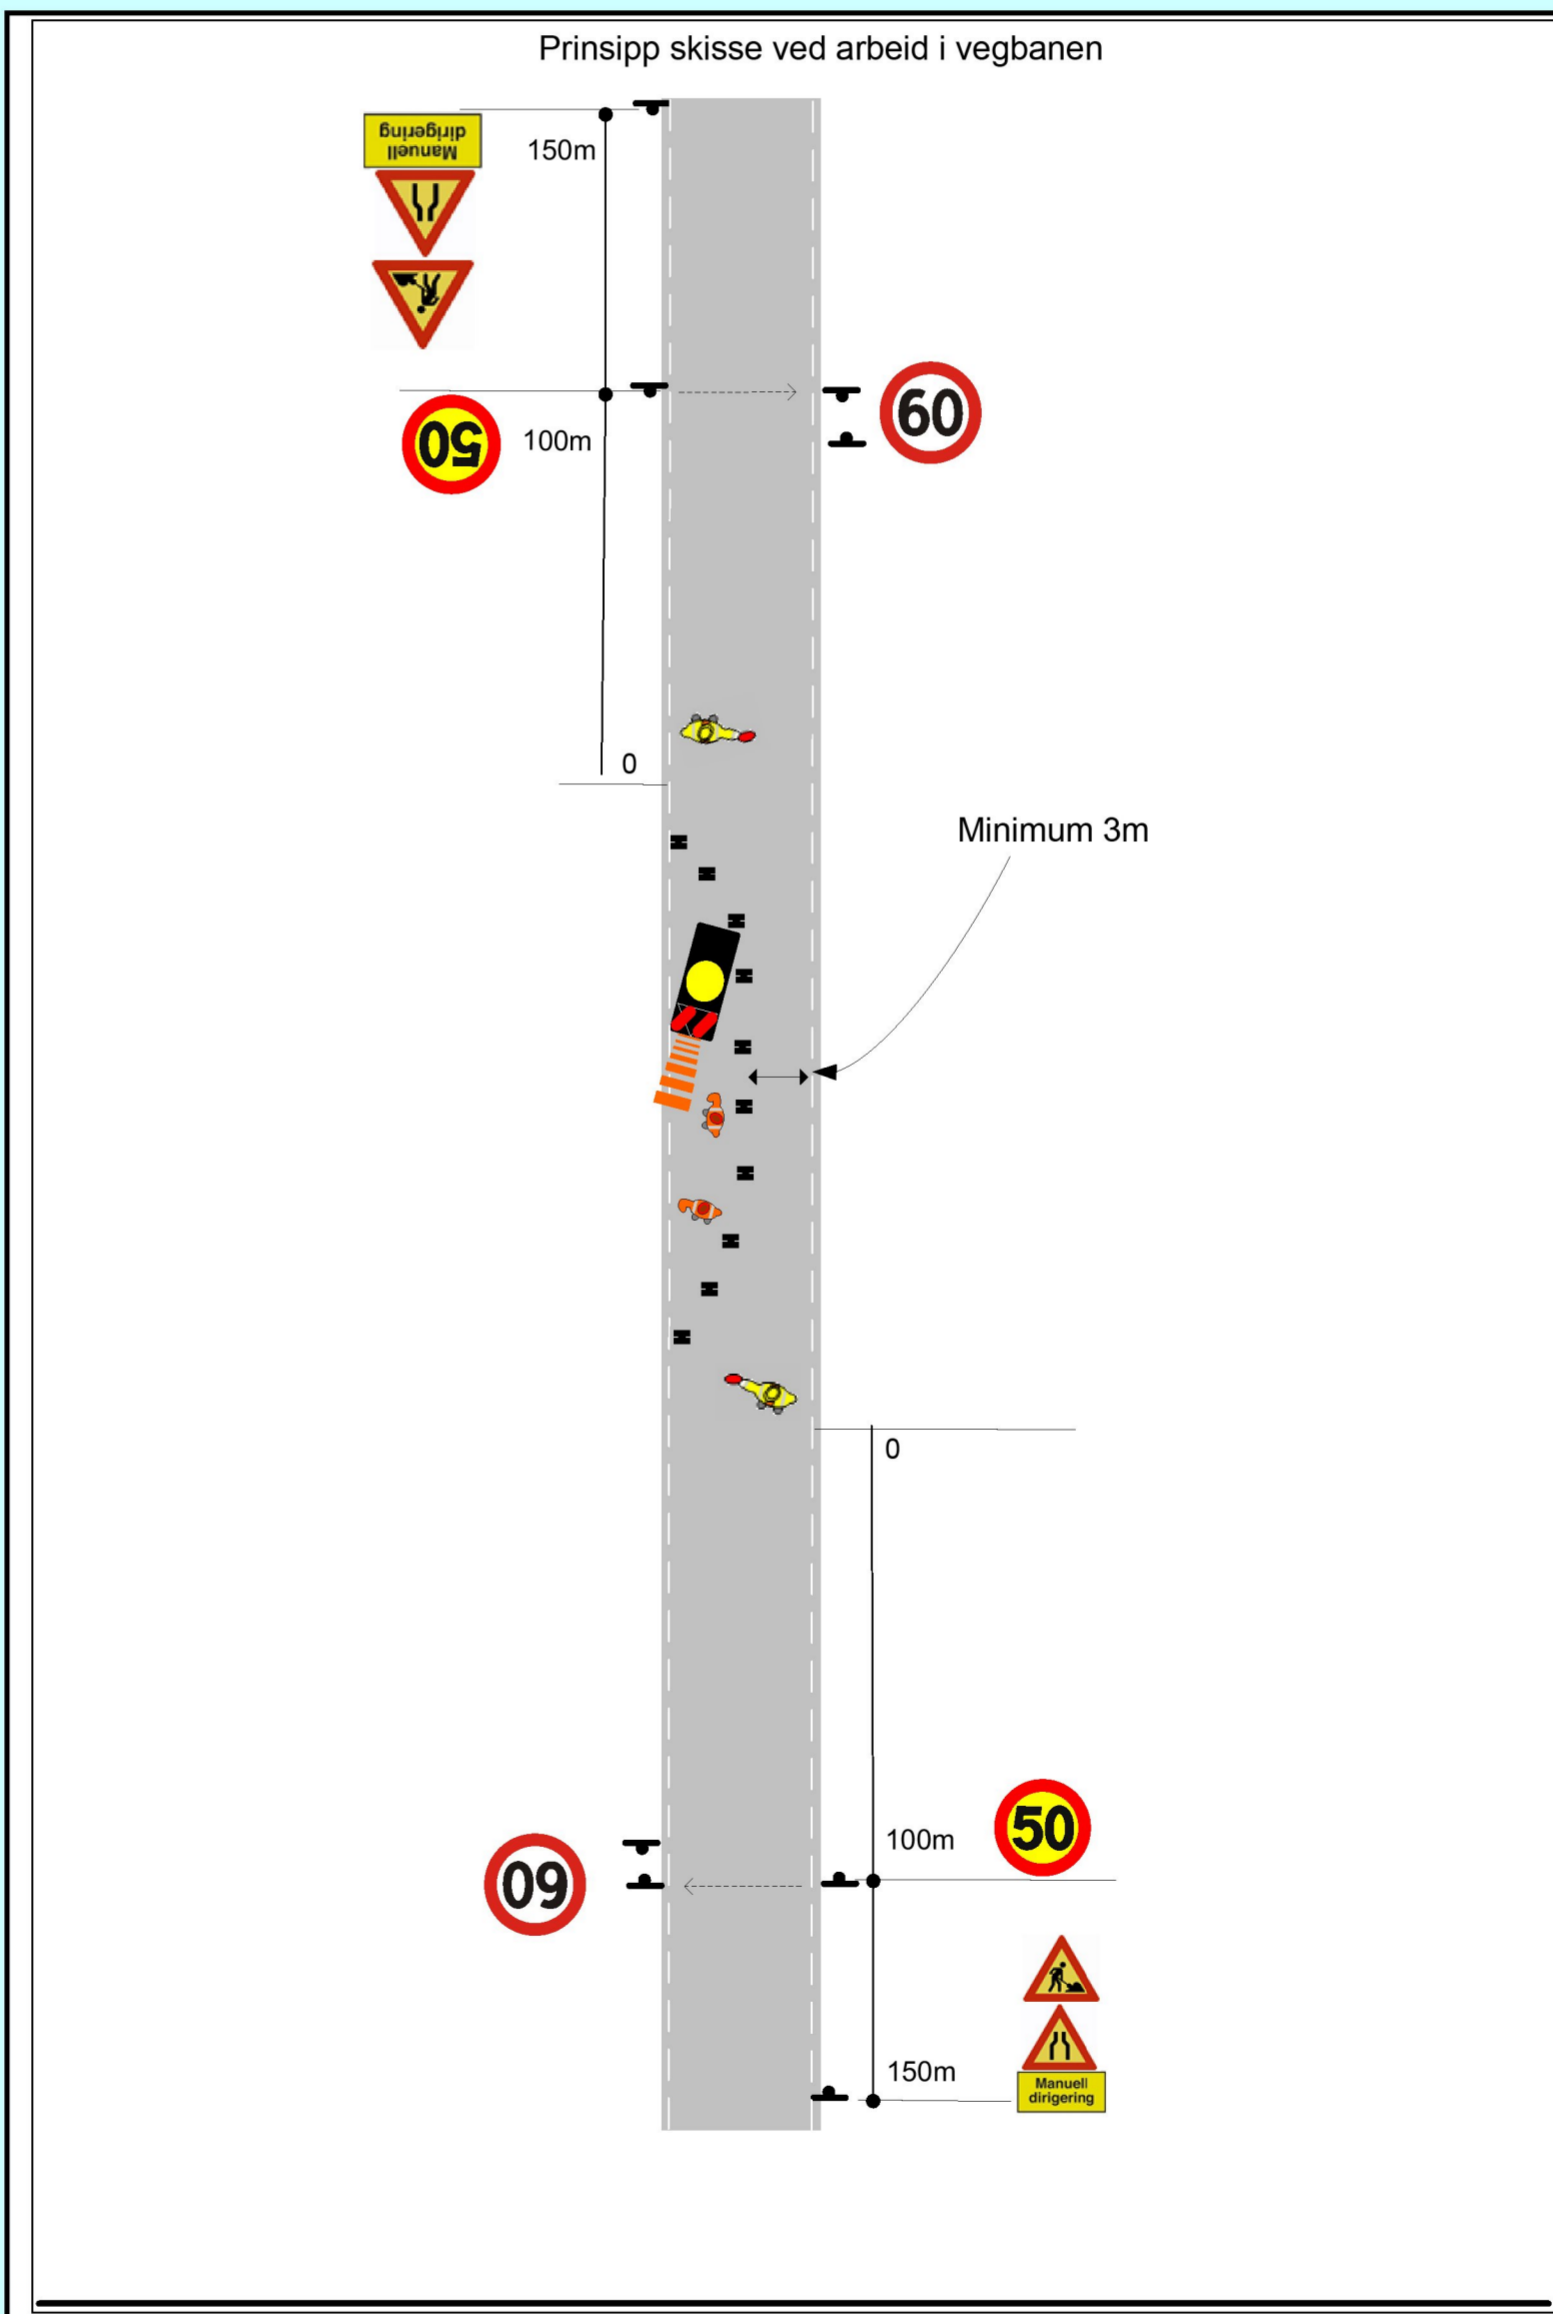

Fylles ut av skiltmyndigheten:

Bergen

09.07.2018

Sted*

Dato*

Statens vegvesen
Paul Espeskov

Sign. (etter fullmakt)*

ARBEIDSBESKRIVELSE MÅ FYLLES UT FØRST



Statens vegvesen

Risikovurdering av arbeid på eller ved veg

Plan nr.:	N8193-2018	Mime-nr:	18 / 146 311	Vedtak nr.:	N8193-2018
Veg nr.:	Fv. 391	fra Hp/km:	HP 02 / km 0,225	til Hp/km:	HP 02 / km 1,975
Strekning:	Leknes - Sandvikavatnet			Sted:	Sandvikavegen
Arbeid som skal utføres:	Montering av fiber i eksisterende luftlinje.				
Ansvarshavende:	Roger Husebø		Tlf./e-post: 992 12 538		

Utførende arb.v.*:	Eltel Networks	Adresse:	Postboks 343 Alnabru, 0614 Oslo
Arbeidet utføres i perioden		Arbeidets varighet	
Fra dato:	9 juli 2018	Til dato:	5 oktober 2018
			20 dager

En risikovurdering er en vurdering av hva som kan gå galt, hva som kan gjøres for å hindre det og hvordan en kan redusere konsekvensene dersom noe skjer.

Tre spørsmål er kjernen i risikovurderingen:

- Hva kan gå galt?
- Hva kan vi gjøre for å hindre dette?
- Hva kan vi gjøre for å redusere konsekvensene dersom det skjer?

Opplisting av farer og medvirkende forhold:

Eks.: dårlig sikt/bratt terreng/stor trafikk av myke trafikanter morgen og ettermiddag, nærhet til sjø

Uvedkomme inn i arbeidsområde

- Kødannelse
- Påkjørsel i arbeidsområde.
- Påkjørsel arbeidsmann.
- Fotgjengere

Konsekvens:	Sannsynlighet:	Risiko
Sett inn verdi for mest sannsynlige konsekvens:	Gitt valgt konsekvens, hvor sannsynlig er hendelsen?	= K x S
Stor: 3	Stor: 3	
Middels: 2	Middels: 2	
Liten: 1	Liten: 1	
3	2	6
2	2	4
1	2	2
3	3	9
3	2	6
3	3	9
		0
		0
		0
		0
		0
		0

Uønskede hendelser

Beskrivelse av hendelsen:

- Eks.: Sammenstøt mellom passerende kjøretøy og anleggskjøretøy.
Eks.: Anleggsmaskin kjører på myk trafikant

- Uoppmerksomme fotgjengere som går inn i arbeidsområde
- Kødannelse ved arbeid i / ved veg
- Biler kommer i stor fart inn i arbeidsområde
- Arbeider blir påkjørt ved utsetting av midlertidige skilt
- Fotgjengere møter hindring langs vegkant og går ut i vegbanen.
-
-
-
-
-
-
-

(Dersom det blir for liten plass kan denne arkfanen kopieres, benytt ev. fanen "tilleggsopplysninger".)

Forhold nr.:

↓ Tiltak for å forhindre at uønskede hendelser skjer/reduserer konsekvensene av en uønsket hendelse:

- Dirigenter / vakt sikrer arbeidsområde . Avsperring av arbeidsområde.
- Avvikling av arbeid dersom stor kødannelse oppstår. Bruk av dirigenter ved arbeid i vegbane
- Bruk av arbeidsbil som buffer . Skilting og bruk av dirigenter ved arbeid i vegbanen
- Bruk av strobelys på arbeidsbil ved utsetting av midlertidige skilt i fartsretning.. Sidemann utplasserer skilt
- Vaktmann / dirigent leder fotgjengere trygt forbi arbeidssted
-
-
-
-
-
-

(Dersom det blir for liten plass kan denne arkfanen kopieres, benytt ev. fanen "tilleggsopplysninger".)

Merknader:

Bekreftelse - ansvarshavende (jf. skiltforskriften § 33 nr 3 og Håndbok N301 ss. 24-28)

Jeg, **Roger Husebø** bekrefter ansvar for risikovurderingen og foreslåtte tiltak, og bekrefter at dette er kjent for de stedansvarlige.*

Signatur - stedsansvarlige (på arbeidsstedet)

Samtlige som har rollen som stedsansvarlig er kjent med risikovurderingen og tiltakene.

(Dokumenteres ved signatur i loggbok)

