



Plan hovedetasje

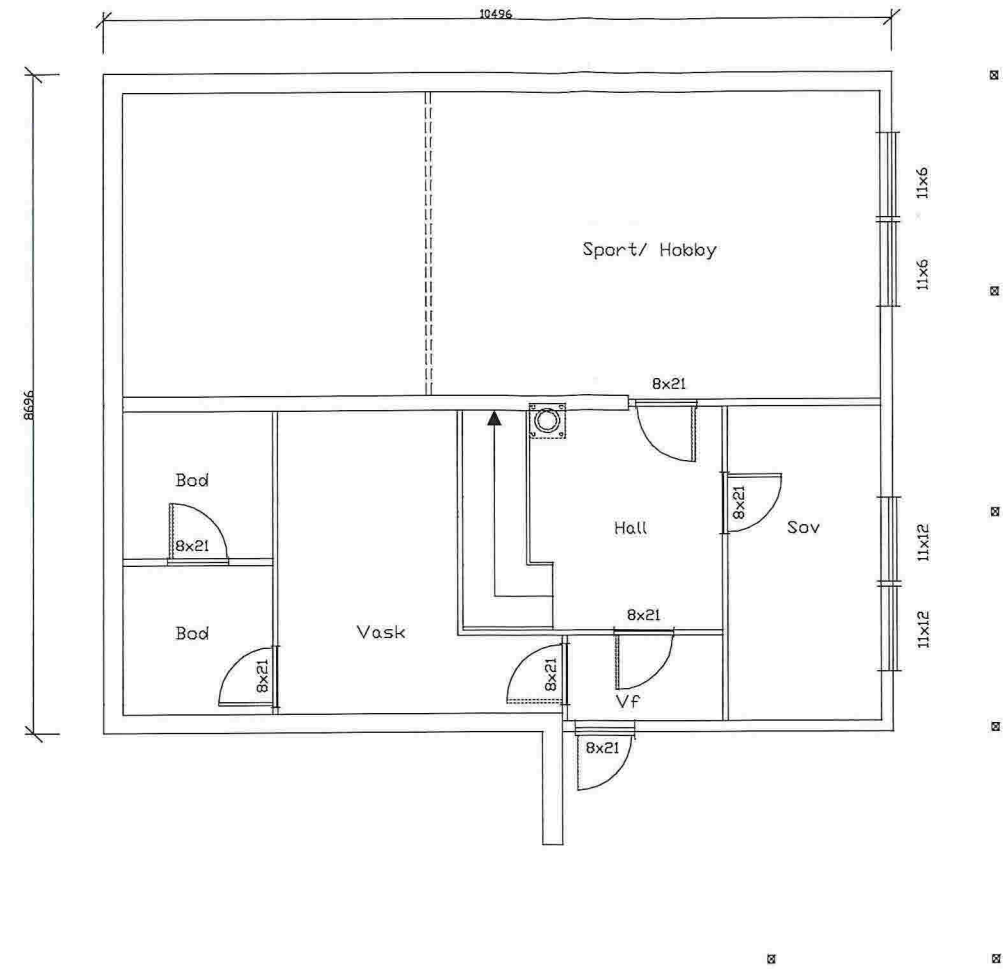


Plan underetasje

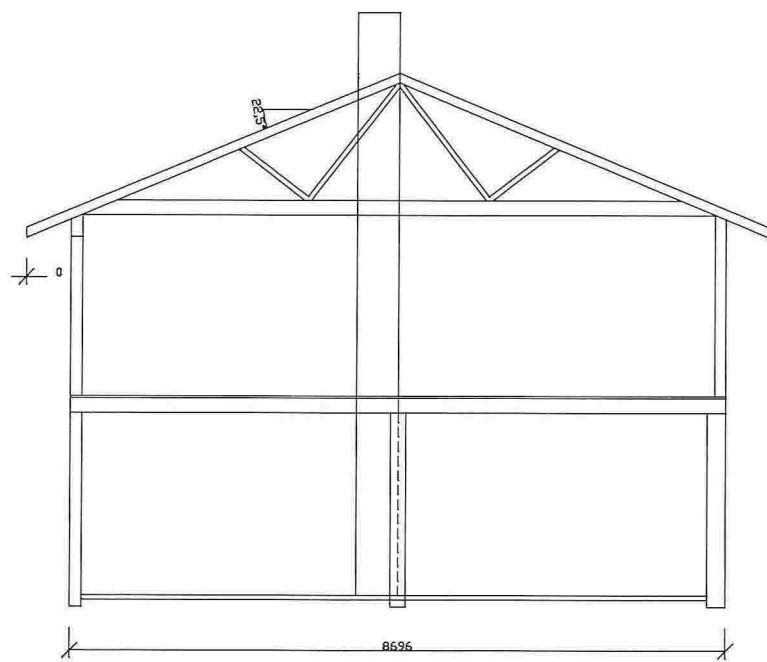


Snitt


Tiltakshaver:			
Ove Kalmar Selen Kvinge			
Tegning:			
PLAN OG SNITT EINEBUSTAD -Eksisterande			
Dato: 19.02.2014	Konstr./Tegnet: E.T	Målestokk: 1:100	Tegn nr: 101
Rev: 20.05.2014	Gnr/B.nr: 199/6	Kommune: Lindås	
Kålås & Sønn byggevarehandel AS			
Sauvågen 83, 5915 Hjelmsås			
Tlf 56353370, Faks 56353481			

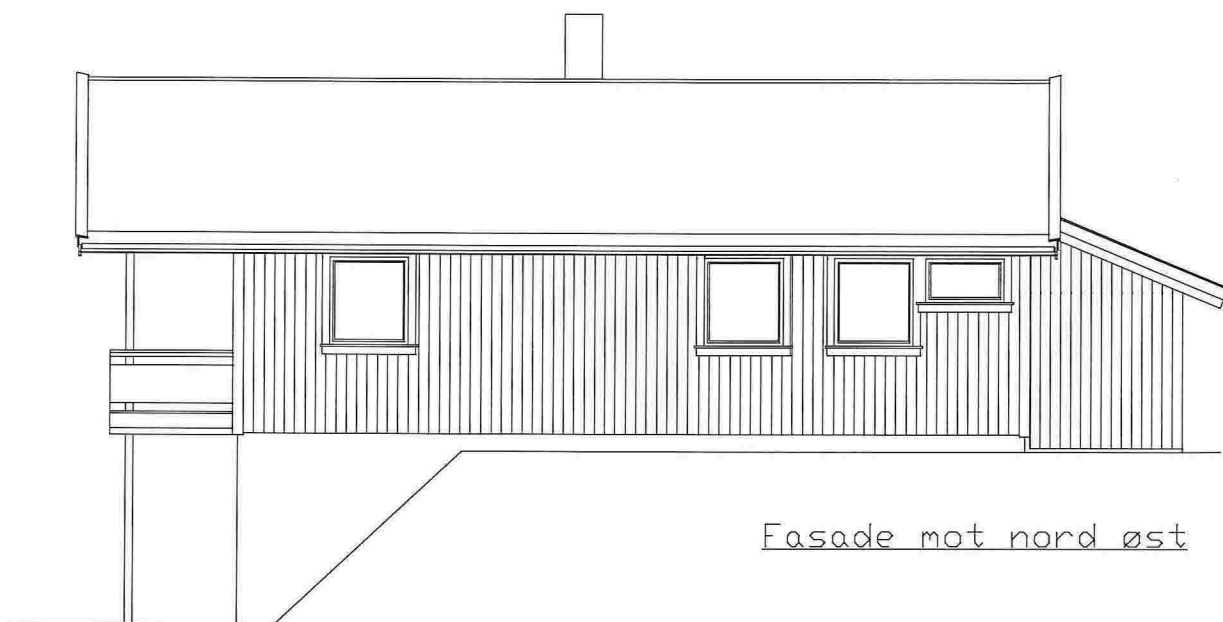

Fasade mot nord øst

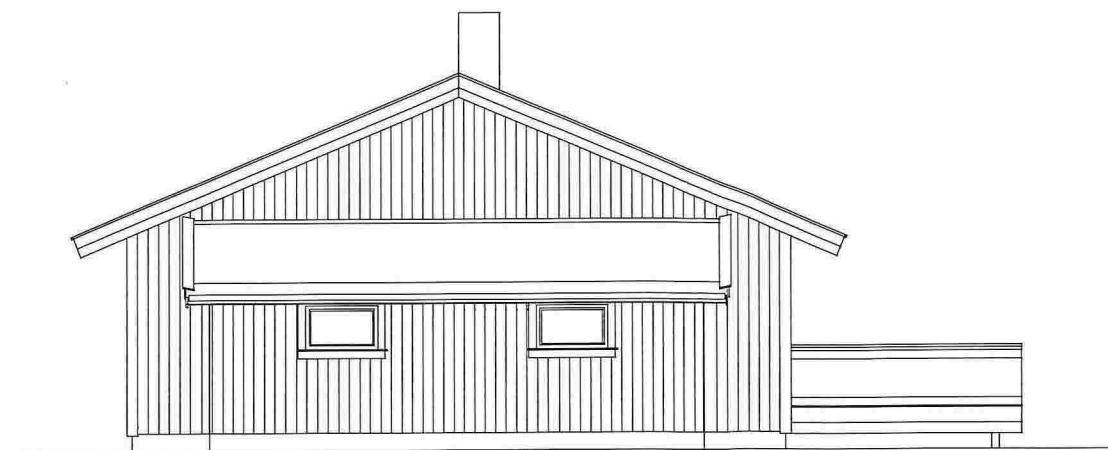

Fasade mot nord vest

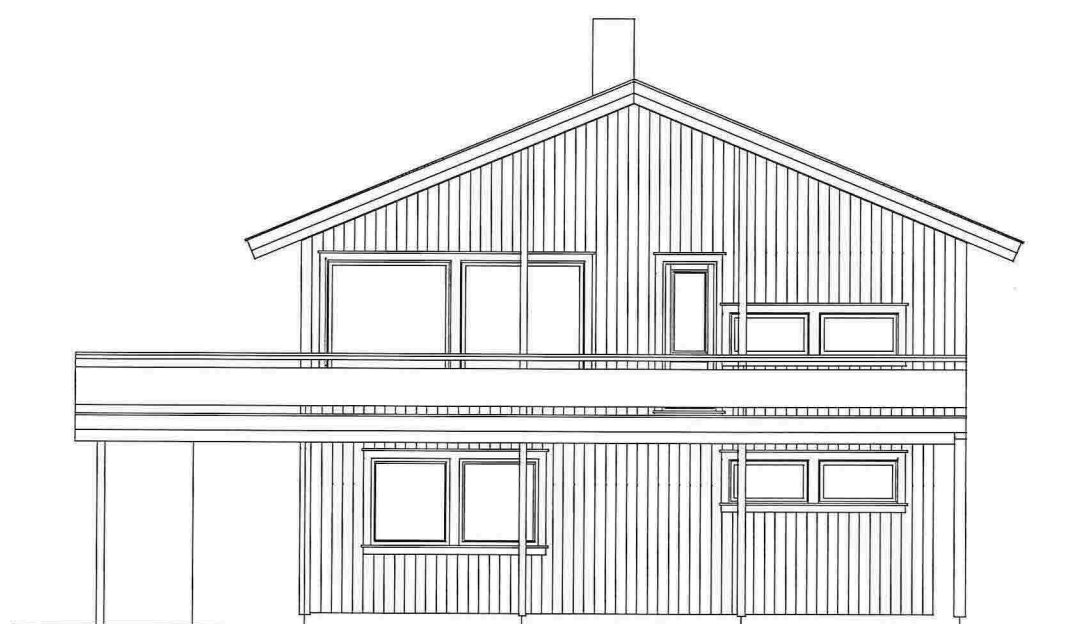


Fasade mot syd øst




Fasade mot syd vest


Tiltakshaver:			
Ove Kalmar Selen Kvinge			
Tegning:			
FASADE EINEBUSTAD - Eksisterande			
Dato: 11.03.2014	Konstr./Tegnet: E.T	Målestokk: 1:100	Tegn nr: 102
Rev: 20.05.2014	Gnr/B.nr: 199/6	Kommune: Lindås	
Kålås & Sønn byggevarehandel AS			
Sauvågen 83, 5915 Hjelmås			
Tlf 56353370, Faks 56353481			

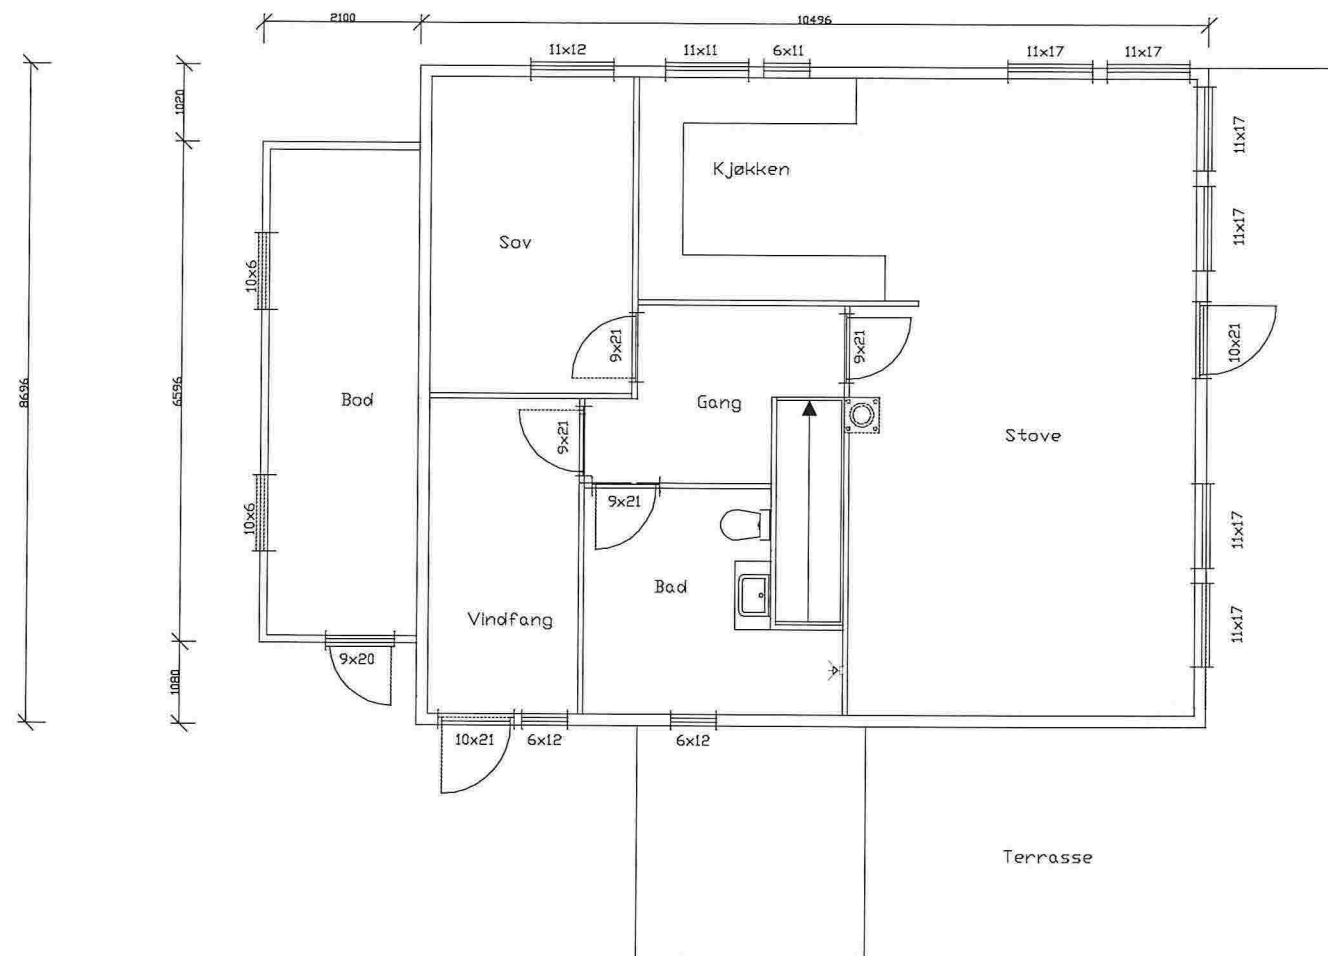

Plan hovedetasje

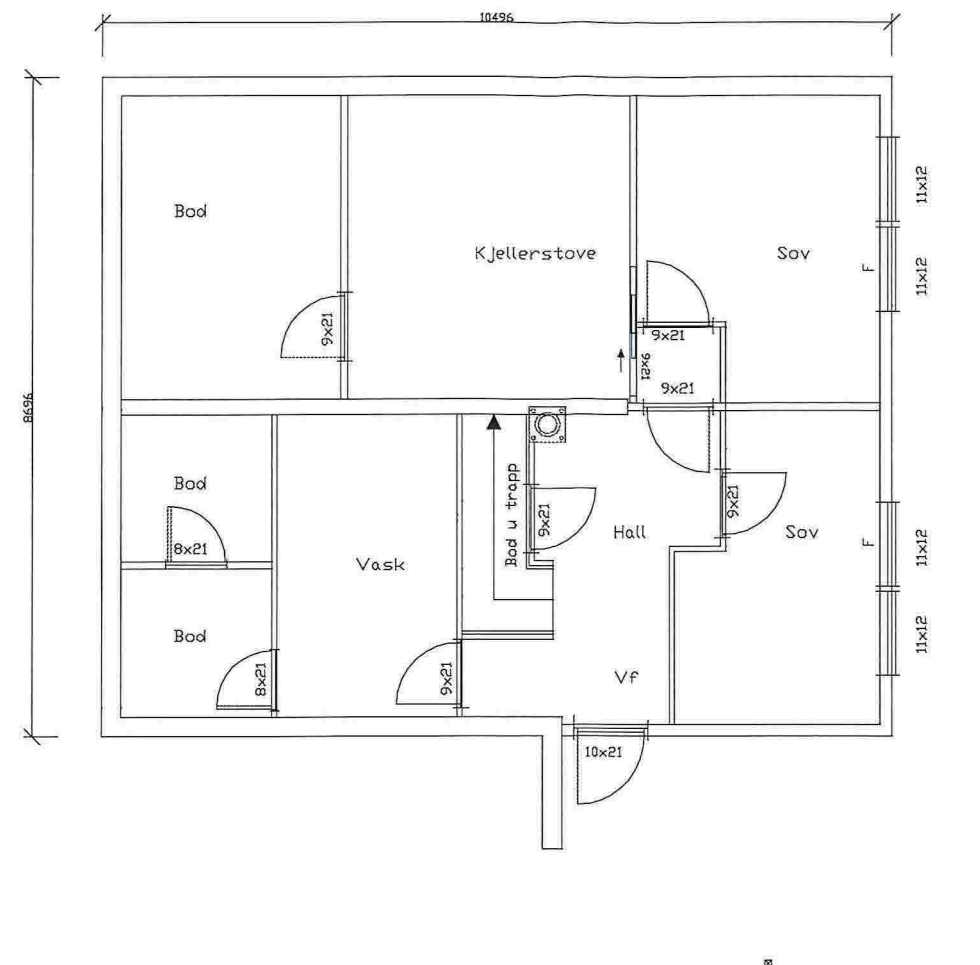


Plan underetasje

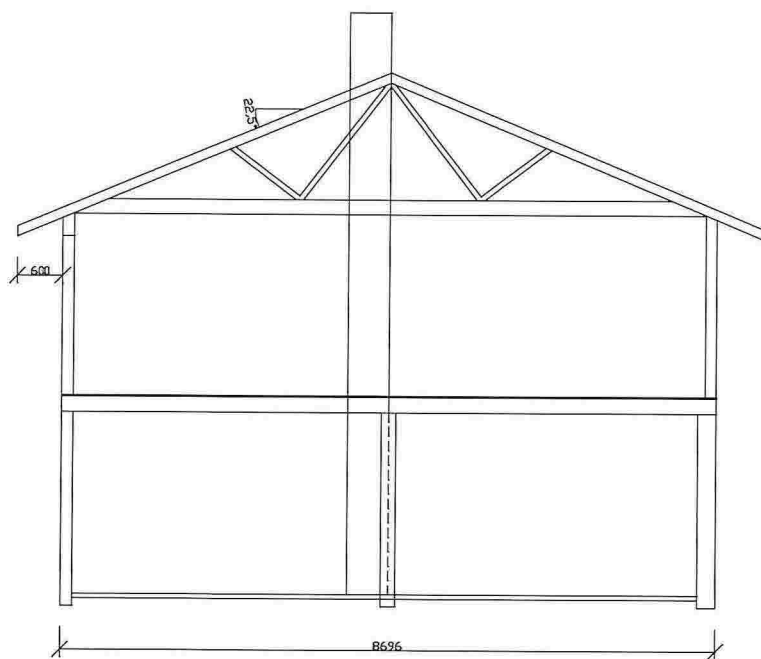


Snitt


Tiltakshaver: Ove Kalmar Selen Kvinge			
Tegning: PLAN OG SNITT EINEBUSTAD, ETTER OMB.			
Dato: 09.04.2014	Konstr./Tegnet: E.T	Målestokk: 1:100	Tegn nr: 103
Rev: 20.05.2014	G.nr./B.nr: 199/6	Kommune: Lindås	
K&S & Sønn byggevarehandel AS Sauvågen 83, 5915 Hjelmås Tlf 56353370, Faks 56353481			

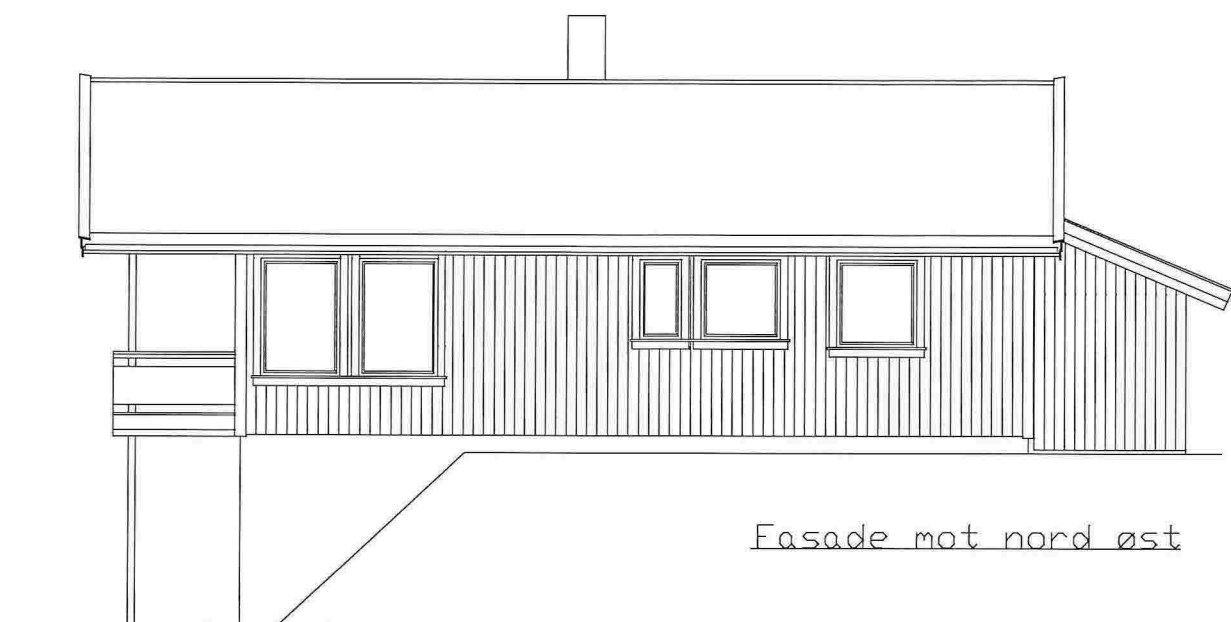


Fasade mot nord øst

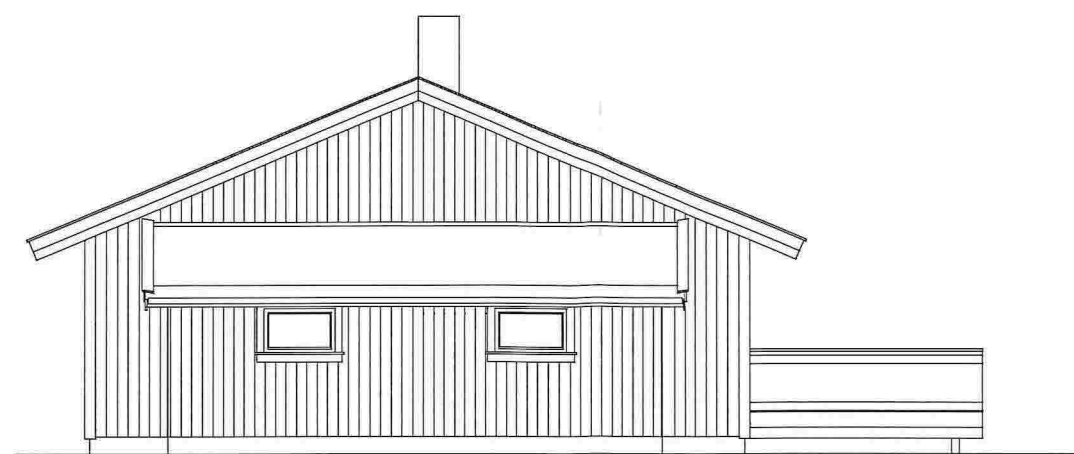

Fasade mot nord vest

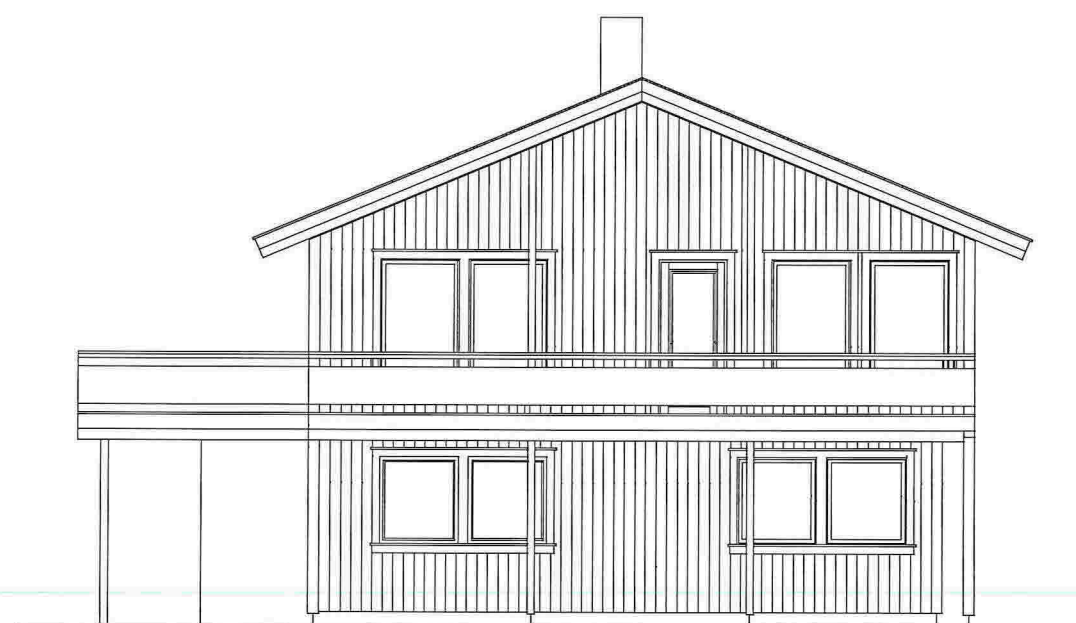

Fasade mot syd øst

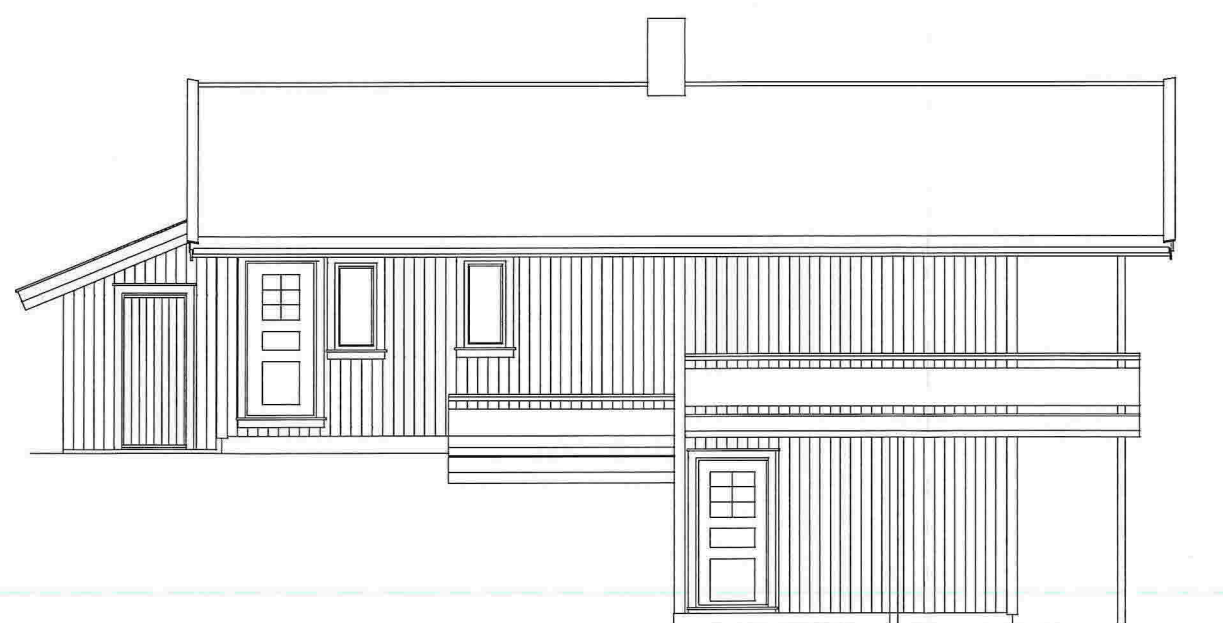

Fasade mot syd vest

Tiltakshaver:			
Ove Kalmar Selen Kvinge			
Tegning:			
FASADE EINEBUSTAD, ETTER OMBYGGING			
Dato:	Konstr./Tegnet:	Målestokk:	Tegn nr:
10.04.2014	E.T	1:100	104
Rev:	Gnr/B.nr:	Kommune:	
20.05.2014	199/6	Lindås	
K&S & Sønn byggevarehandel AS			
Sauvågen 83, 5915 Hjelmås			
Tlf 56353370, Faks 56353481			