



Oversikt terrengprofiler

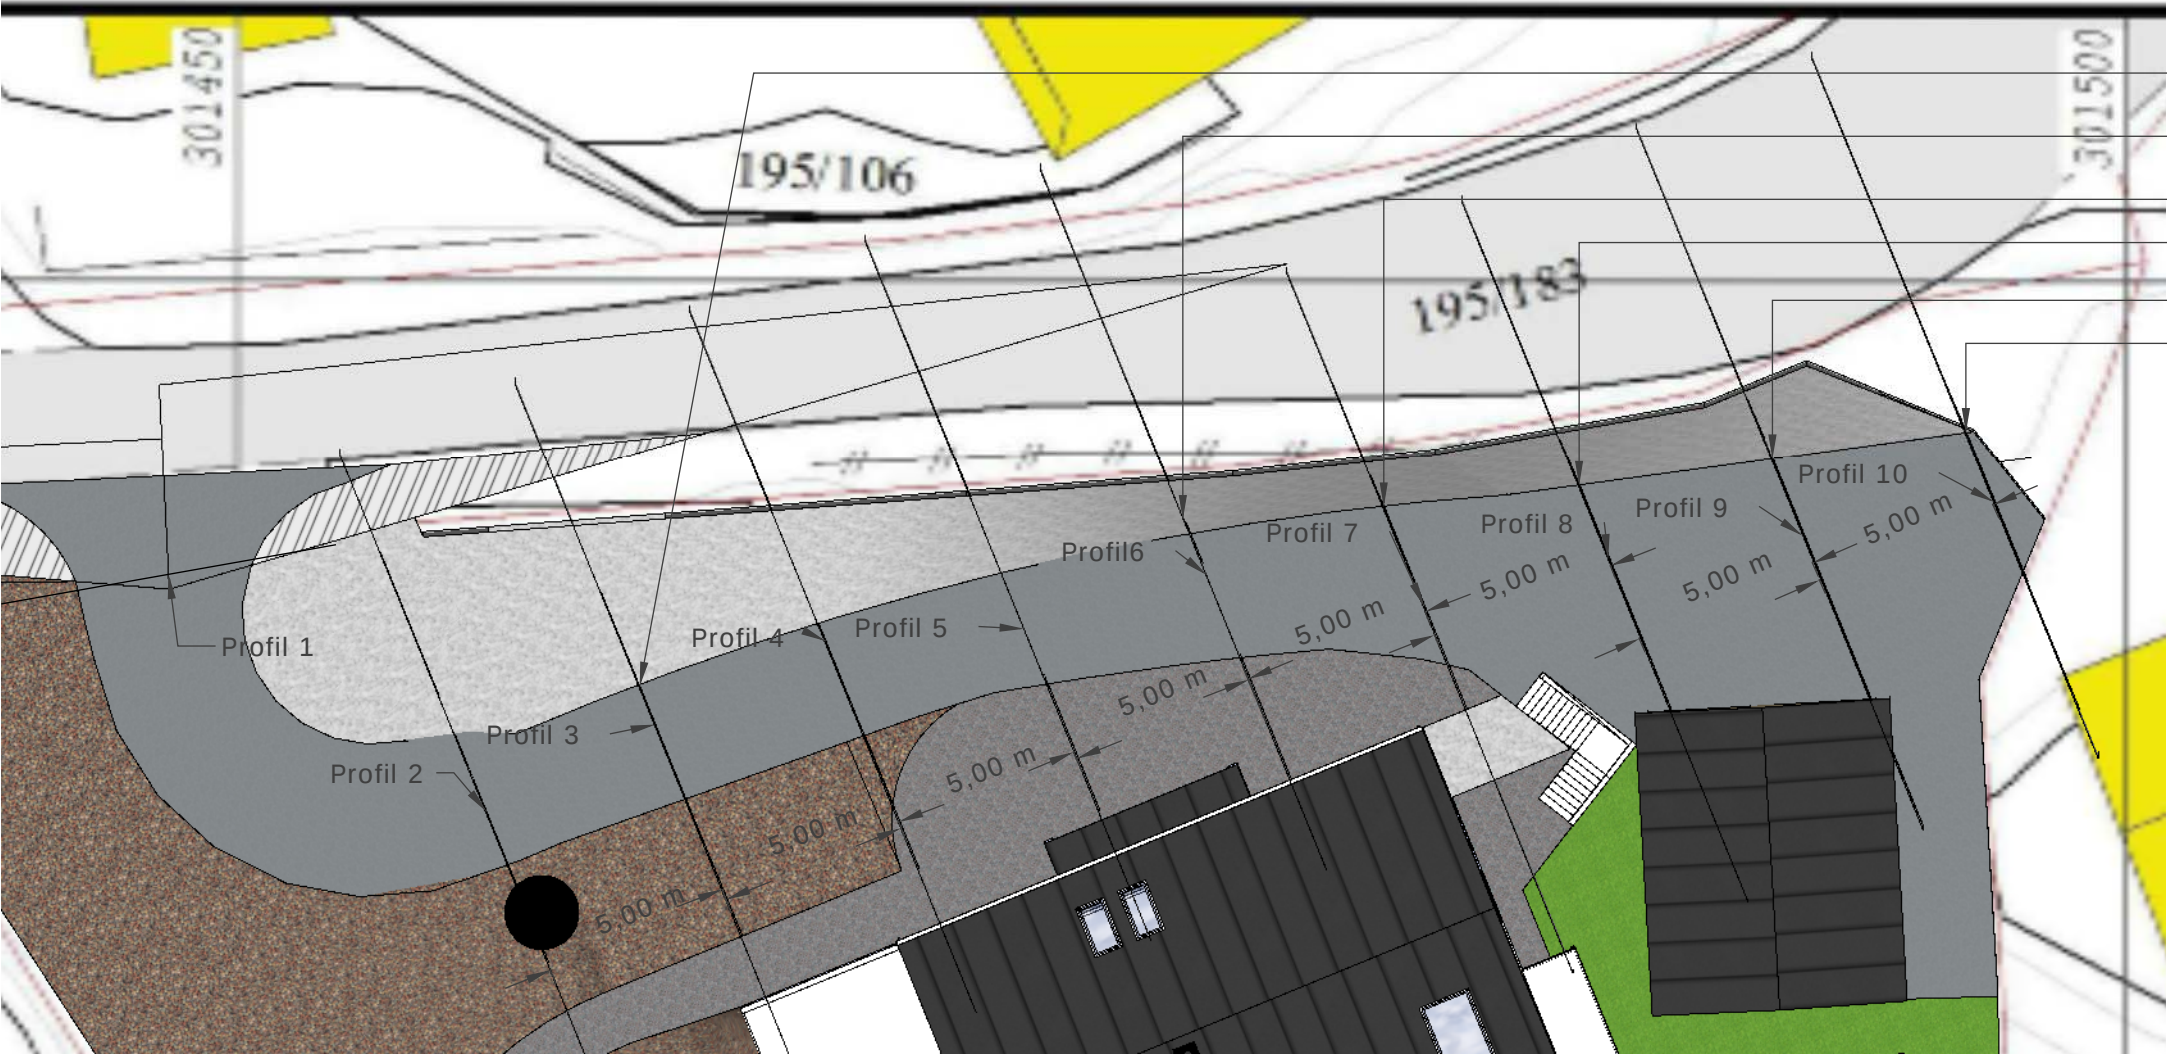


- Fjellskjæring 0,96m
- Fjellskjæring 1,49m
- Fjellskjæring 2,7m
- Fjellskjæring 3,09m
- Fjellskjæring 3,14m
- Fjellskjæring 3,15m


0 Oversikt terrengpofiler
A00 1:200

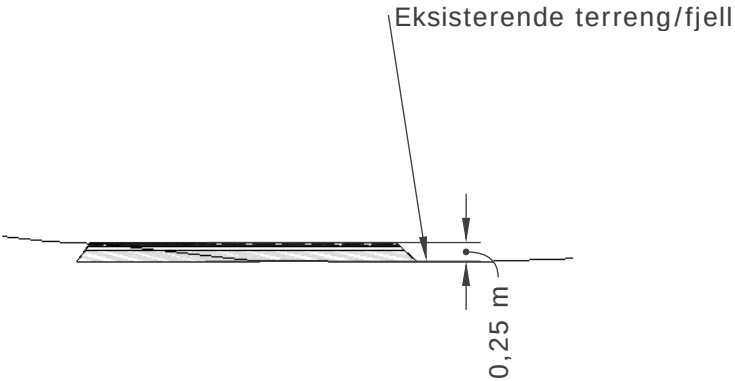

1 Profil 1
A00 1:100

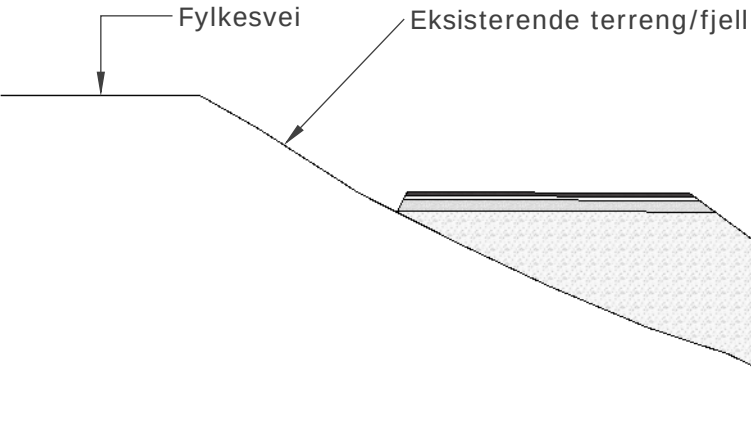

2 Profil 2
A00 1:100

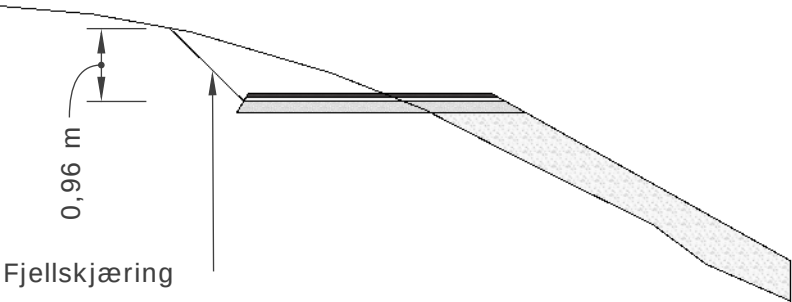

3 Profil 3
A00 1:100

