



Statens vegvesen

Særskilt vedtak og betingelser for arbeidet

Plan nr.:	<b>N8210-2018</b>	Mime-nr.:	<b>18 / 171120</b>	Vedtak nr.:	<b>N8210-2018</b>
Veg nr.:	<b>Fv. 393</b>	fra Hp/km:	<b>01 / 6,580</b>	til Hp/km:	<b>01 / 7,900</b>
Strekning:	<b>Eidavegen 451 til 542 - Lindås kommune</b>			Sted:	<b>Eidavegen</b>
Arbeid som skal utføres: <b>Innsnevring av veg ved montering av fiber i luftlinje</b>					
Arbeidet utføres i perioden				Daglig arbeids- / virketid	
Fra dato:	<b>9 august 2018</b>	Til dato:	<b>20 oktober 2018</b>	Fra kl.:	<b>07:30</b>
				Til kl.:	<b>18:00</b>
Annet: <b>Man - fred.</b>					
Region: <b>Vest</b>			Region (2):		
Avdeling: <b>Hordaland</b>		Avd. (2):		Avd. (3):	
Seksjon: <b>Vegseksjon Nord-, Midt- og Sunnhordland</b>			Telefon: <b>95 845 124</b>	Faks:	
Adresse:			e-post: <a href="mailto:nordhordland.arbeidsvarsling@vegvesen.no">nordhordland.arbeidsvarsling@vegvesen.no</a>		

Med hjemmel i skiltforskrift av 7. oktober 2005 nr 1219 §§ 26, 28, 30 og 32 og vegtrafikkloven §7 treffes vedtak om bruk av følgende trafikkregulerende skilt/lyssignaler/dirigering/oppmerking i samsvar med vedlagte skisse:

Fartsgrenseskilt (362.x).....	<input type="checkbox"/>	Andre trafikkregulerende tiltak	<input checked="" type="checkbox"/>	Trafikksignal (skyttel).....	<input type="checkbox"/>
<input type="checkbox"/> <input type="checkbox"/> <input checked="" type="checkbox"/> <input type="checkbox"/> <input type="checkbox"/> <input type="checkbox"/> <input type="checkbox"/>		Manuell dirigering / trafikkvakt ved		Manuell dirigering.....	<input checked="" type="checkbox"/>
30 40 50 60 70 80 90		behov.		Vegstengning.....	<input type="checkbox"/>

Betingelser for arbeidet:

- Arbeidet skal varsles som vist på vedlagte arbeidsvarslingsplan, datert: **09.08.2018**
- Bestemmelsene i skiltforskriften og håndbok N301 "Arbeid på og ved veg" gjelder for arbeidet
- a) Byggherre.....  Navnet på selskapet **Telenor Norge AS v/ Allan Clarke - tif. 95 110 140**  
 Ansvarlig for gjennomføring av arbeidet og oppfølging av arbeidsvarslingsplanen (kryss av):  
 b) Utførende iht. byggherreforskriften  Entreprenør/byggeleder **ntreprenør: Eltel Networ** e-post: **allan.clarke@eltelnetworks.no**  
 c) Utførende av arb. v. iht. skiltforskrift  Navn på ansvarlig **ntreprenør: Eltel Networ** e-post: **allan.clarke@eltelnetworks.no**
- Ansvarshavende: **Roger Husebø** Tif./e-post: **992 12 538**  
 Stedsansvarlig(e): **Nerijus Jurgutis,** Tif./e-post: **477 40 921**
- Loggbok skal alltid føres, og returneres fylkesavdeling: **Hordaland**
- Lede-/følgebil .....
- Følgende skal varsles/informeres om arbeidet (kryss av):  
 Politi.....  Brannvesen.....  Ambulanse/lege.....   
 Vegtrafikkentralen.....   
 Skole.....  Angi hvilke(n): \_\_\_\_\_  
 Kollektivselskap.....  Angi hvilke(t): **Tide**  
 Radio, presse m.m.....  Angi hvem: \_\_\_\_\_  
 Andre.....  Angi hvem: \_\_\_\_\_
- Tillatelser:  
 Gravetillatelse.....  Arbeidstillatelse.....   
 NB: Se vedlagte vilkår for gravetillatelsen
- Kopi av all dokumentasjon som inngår i arbeidsvarslingsplanen skal oppbevares på arbeidsstedet.
- Spesielle vilkår/betingelser:  
Arbeid kun på 1 lokasjon om gangen. Lage korte arbeidsområder. Husk evt gjentakelse av midlertidig nedsatt hastighet. (Max skiltavst. 250 m.).  
Det kan bli korte stengninger (noen minutter) ifm kryssing med kabel over veg. Ta hensyn til buss i rute / utrykningskjit.  
Ta særlig hensyn til myke trafikanter. Ved opphopning av trafikk som følge av arbeidet skal arbeidet midlertidig stanses.  
Vedtaket gjelder for framføring av fiber i eksisterende stolper. Skap kan monteres i avstand min. 3 meter fra vegkant.

NB: Politiet og ansvarshavende skal ha kopi av blanketten.

**Bergen** **09.08.2018** **Statens vegvesen**  
 Sted Dato Arve Løtveit  
 Sign. (etter fullmakt)





# Statens vegvesen

## Plan for varsling og sikring av arbeid på eller ved veg

Plan nr.:	N8210-2018	Mime-nr:	18 / 171120	Vedtak nr.:	N8210-2018
Veg nr.:	Fv. 393	fra Hp/km:	01 / 6,580	til Hp/km:	01 / 7,900
Strekning:	Eidavegen 451 til 542 - Lindås kommune			Sted:	Eidavegen
Arbeid som skal utføres:	Innsnevring av veg ved montering av fiber i luftlinje				
Utførende av arb. varsling*:	Entreprenør: Eitel Networks				
Adresse:	Postboks 343 Alnabru, 0614 Oslo				
Ansvarshavende:	Roger Husebø	Tlf./e-post:	992 12 538		
Stedsansvarlig(e):	Nerijus Jurgutis,	Tlf./e-post:	477 40 921		
Arbeidet utføres	fra dato:	9 august	2018	Til dato:	20 oktober 2018

Underskrevet plan er vedtak med hjemmel i skiltforskriftens §29 og §30. Særskilt vedtak for trafikkregulerende tiltak skal vedlegges.

Varslingsmaterieill:		
Skilt nr.:	Ant.:	
	110	2
	106.1	2
	808	2
	362.50	6
	362.80	2
	906	Ved behov
	2	
	2	

**Merknader:**


Prinsipp skisse  
Arbeid i veg  
Bruk av dirigenter

Trafikkvakt(-er) skal benyttes ved behov. (Evt manuell dir.).  
Bruk 1098 blinklykt på 110-skilt.  
Ta hensyn til siktsone og stopplengde ved skiltplassering.

Seknad : 304 / 18

**Blankettfordeling:**

<input checked="" type="checkbox"/>	Statens vegvesen
<input checked="" type="checkbox"/>	Utførende av arbeidet
<input checked="" type="checkbox"/>	Ansvarshavende
<input checked="" type="checkbox"/>	Politiet
<input checked="" type="checkbox"/>	Lindås kommune

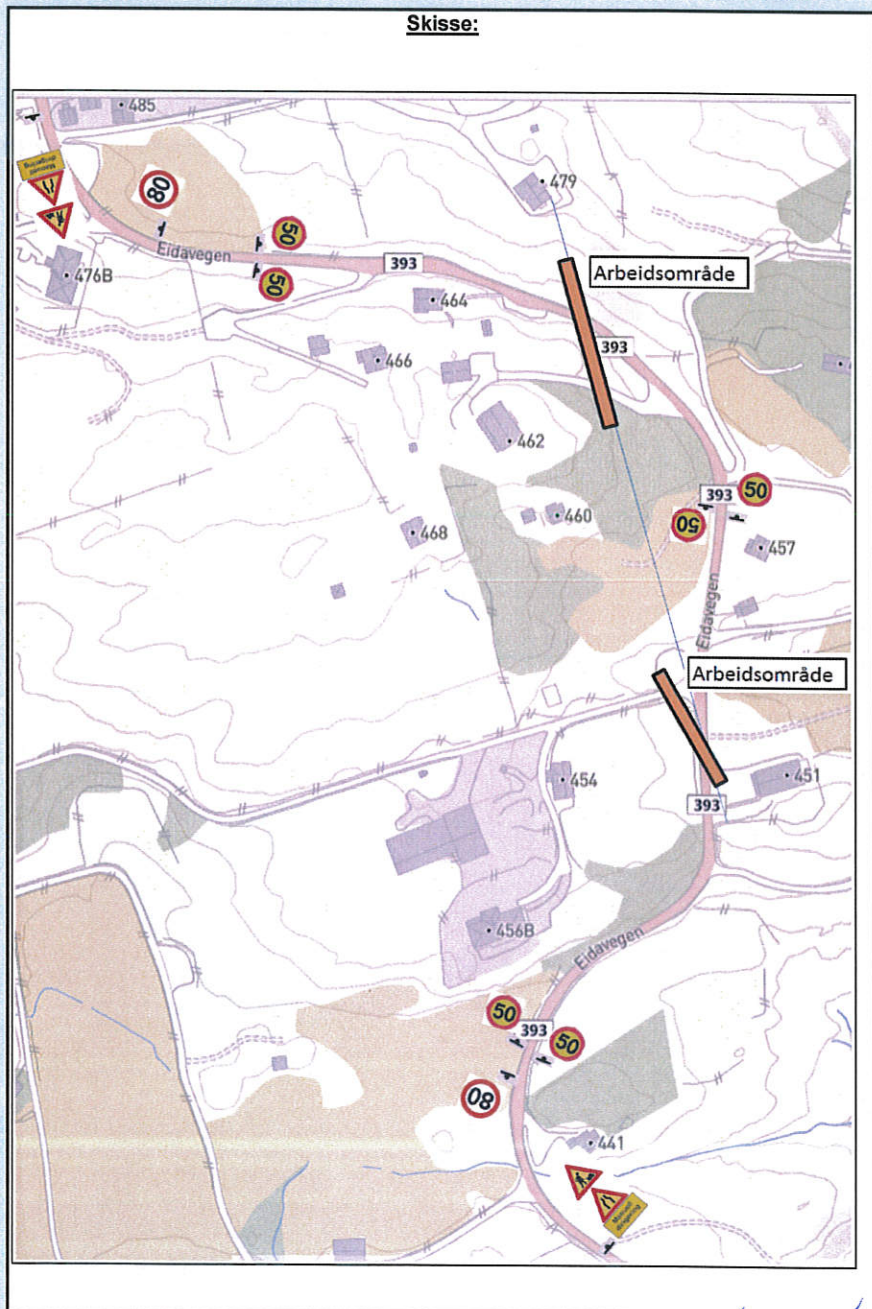

Fylles ut av skiltmyndigheten:

**Bergen**                      **09.08.2018**

Sted\*                              Dato\*

**Statens vegvesen**

*Arve Løtveit*

Arve Løtveit

Sign. (etter fullmakt)\*





Statens vegvesen

### Plan for varsling og sikring av arbeid på eller ved veg

Plan nr.:	N8210-2018	Mime-nr.:	18 / 171120	Vedtaks nr.:	N8210-2018
Veg nr.:	Fv. 393	fra Hp/km:	01 / 6,580	til Hp/km:	01 / 7,900
Strekning:	Eidavegen 451 til 542 - Lindås kommune			Sted:	Eidavegen
Arbeid som skal utføres:	Innsnevring av veg ved montering av fiber i luftlinje				
Utførende av arb. varsling*:	Entreprenør: Eitel Networks				
Adresse:	Postboks 343 Alnabru, 0614 Oslo				
Ansvarshavende:	Roger Husebø	Tlf./e-post:	992 12 538		
Stedsansvarlig(e):	Nerijus Jurgutis,	Tlf./e-post:	477 40 921		
Arbeidet utføres	fra dato:	9 august	2018	Til dato:	20 oktober 2018

Underskrevet plan er vedtak med hjemmel i skiltforskriftens §29 og §30. Særskilt vedtak for trafikkregulerende tiltak skal vedlegges.

#### Varslingsmaterieill:

	Skilt nr.:	Ant.:
	110	3
	106.1	3
	560	3
	362.50	6
	362.80	2
	906	Ved behov
	1098 BI lykt	2
	Dirigenter	2


#### Merknader:

Trafikkvakt(-er) skal benyttes ved behov.  
 Bruk 1098 blinklykt på 110-skilt.  
 Ta hensyn til siktsone og stopplengde ved skiltplassering.

Søknad : 308 / 18

#### Blankettfordeling:

- Statens vegvesen
- Utførende av arbeidet
- Ansvarshavende
- Politiet
- Lindås kommune

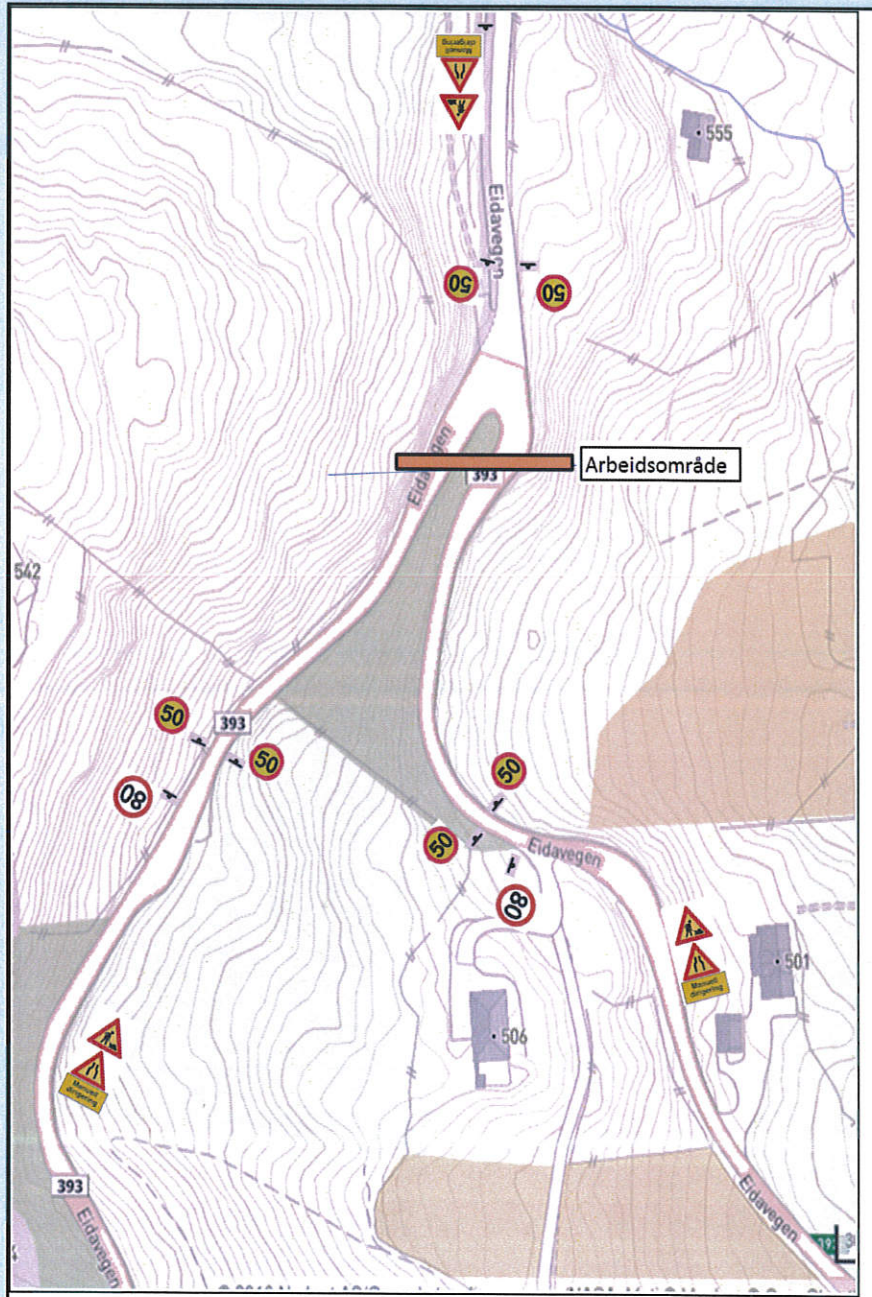

Fylles ut av skiltmyndigheten:

Bergen                      09.08.2018

Sted\*                      Dato\*

Statens vegvesen

Arve Løtveit

Sign. (etter fullmakt)\*



# ARBEIDSBESKRIVELSE MÅ FYLLES UT FØRST



Statens vegvesen

## Risikovurdering av arbeid på eller ved veg

Plan nr.:	N8210-2018	Mime-nr:	18 / 171120	Vedtak nr.:	N8210-2018
Veg nr.:	Fv. 393	fra Hp/km:	01 / 6,580	til Hp/km:	01 / 7,900
Strekning:	Eidavegen 451 til 542 - Lindås kommune		Sted: Eidavegen		
Arbeid som skal utføres:	Innsnevring av veg ved montering av fiber i luftlinje				
Ansvarshavende:	Roger Husebø		Tlf./e-post: 992 12 538		
Utførende arb.v.*: Entreprenør:	Eltel Networks		Adresse: Postboks 343 Alnabru, 0614 Oslo		
Arbeidet utføres i perioden				Arbeidets varighet	
Fra dato:	9 august 2018	Til dato:	20 oktober 2018	2 dager i perioden	

En risikovurdering er en vurdering av hva som kan gå galt, hva som kan gjøres for å hindre det og hvordan en kan redusere konsekvensene dersom noe skjer.

- Tre spørsmål er kjernen i risikovurderingen:
- Hva kan gå galt?
  - Hva kan vi gjøre for å hindre dette?
  - Hva kan vi gjøre for å redusere konsekvensene dersom det skjer?

### Oppstilling av farer og medvirkende forhold:

Eks.: dårlig sikt/bratt terreng/stor trafikk av myke trafikanter morgen og ettermiddag, nærhet til sjø

Uvedkomme inn i arbeidsområde	Konsekvens:	Sannsynlighet:	Risiko
Kødannelse	Sett inn verdi for mest sannsynlige konsekvens:	Gitt valgt konsekvens, hvor sannsynlig er hendelsen?	= K x S
Påkjørsel i arbeidsområde.	Stor: 3	Stor: 3	
Påkjørsel arbeidsmann.	Middels: 2	Middels: 2	
Fotgjengere	Liten: 1	Liten: 1	
Uønskede hendelser			
Beskrivelse av hendelsen:			
Eks.: Sammenstøt mellom passerende kjøretøy og anleggskjøretøy.			
Eks.: Anleggsmaskin kjører på myk trafikant			
1: Uoppmerksomme fotgjengere som går inn i arbeidsområde	3	2	6
2: Kødannelse ved arbeid i / ved veg	2	2	4
3: Biler kommer i stor fart inn i arbeidsområde	1	2	2
4: Arbeider blir påkjørt ved utsetting av midlertidige skilt	3	2	6
5: Fotgjengere møter hindring langs vegkant og går ut i vegbanen.	3	3	9
6: Kryssing med kabel over Fv	3	3	9
7:			0
8:			0
9:			0
10:			0
11:			0

(Dersom det blir for liten plass kan denne arkfanen kopieres, benytt ev. fanen "tilleggsopplysninger".)

### Forhold nr.:

↓ Tiltak for å forhindre at uønskede hendelser skjer/reduserer konsekvensene av en uønsket hendelse:

- 1: Dirigenter / vakt sikrer arbeidsområde . Avsperring av arbeidsområde.
- 2: Avvikling av arbeid dersom stor kødannelse oppstår. Bruk av dirigenter ved arbeid i vegbane
- 3: Bruk av arbeidsbil som buffer . Skilting og bruk av dirigenter ved arbeid i vegbanen
- 4: Bruk av strobelys på arbeidsbil ved utsetting av midlertidige skilt i fartsretning.. Sidemann utplasserer skilt
- 5: Vaktmann / dirigent leder fotgjengere trygt forbi arbeidssted
- 6: Manuell dirigering / trafikkvakt. Trafikk stanses noen minutter ved behov.
- 7:
- 8:
- 9:
- 10:
- 11:

(Dersom det blir for liten plass kan denne arkfanen kopieres, benytt ev. fanen "tilleggsopplysninger".)

### Merknader:

### Bekreftelse - ansvarshavende (jf. skiltforskriften § 33 nr 3 og Håndbok N301 ss. 24-28)

Jeg, **Roger Husebø** bekrefter ansvar for risikovurderingen og foreslåtte tiltak, og bekrefter at dette er kjent for de stedansvarlige.\*

### Signatur - stedsansvarlige (på arbeidsstedet)

Samtlige som har rollen som stedsansvarlig er kjent med risikovurderingen og tiltakene.

(Dokumenteres ved signatur i loggbok)






Statens vegvesen

### Beskrivelse av arbeidet som skal utføres/systembeskrivelse (Søknad om plan for varsling og sikring av arbeid på eller ved veg)

Plan nr.:	N8210-2018	Mime-nr.:	18 / 171120	Vedtak nr.:	N8210-2018
Veg nr.:	Fv. 393	fra Hp/km:	01 / 6,580	til Hp/km:	01 / 7,900
Strekning:	Eidavegen 451 til 542 - Lindås kommune			Sted:	Eidavegen
Ansvarshavende*:	Roger Husebø			Tlf./e-post:	992 12 538
Utførende entreprenør:	Entreprenør: Eitel Networks			Adresse:	Postboks 343 Alnabru, 0614 Oslo
				(Ev.e-post)	allan.clarke@eltelnetworks.no
Utførende arb. varsling*:	Entreprenør: Eitel Networks			Adresse:	Postboks 343 Alnabru, 0614 Oslo
Organisasjonsnr., utførende av arbeidsvarsling:	912955915			(Ev. e-post:)	allan.clarke@eltelnetworks.no
Stedsansvarlig(e):	Nerijus Jurgutis,			Tlf./e-post:	477 40 921
Arbeid som skal utføres*:	Innsnevring av veg ved montering av fiber i luftlinje				
Arbeidet utføres i perioden				(Arbeidets varighet)	
Fra dato:	9 august	2018	Til dato:	20 oktober	2018
					2 dager i perioden

Prinsipp skisse ved arbeid i vegbanen

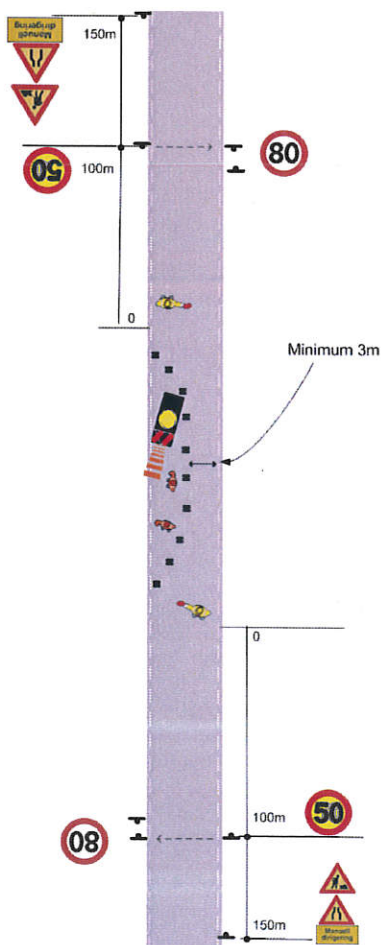

Eidavegen 451 til 542  
Arbeid langs veg.  
Montering av fiber i luftlinje





Statens vegvesen

### Sjekkliste ved avslutning av arbeid på veg

Plan nr.:	N8210-2018	Mime-nr:	18 / 171120	Vedtak nr.:	N8210-2018
Veg nr.:	Fv. 393	fra Hp/km:	01 / 6,580	til Hp/km:	01 / 7,900
Strekning:	Eidavegen 451 til 542 - Lindås kommune			Sted:	Eidavegen
Utførende:	Entreprenør: Eltel Networks				
Ansvarshavende:	Roger Husebø				
Stedsansvarlig:	Nerijus Jurgutis,				
Kontroll utført dato:				Kontroll utført av:	

Forhold:	OK	Merknad:	Frist:
Midlertidige trafikkskilt benyttet ifm arbeidet er fjernet			
Permanente trafikkskilt er på plass og godt synlig			
Midlertidig signalregulering er fjernet			
Permanent signalregulering er igangsatt			
Midlertidig vegoppmerking er fjernet			
Permanent vegoppmerking er tilfredsstillende			
Midlertidig sikringsutstyr er fjernet			
Permanent sikringsutstyr er montert iht normalbestemmelsene			
Brakkerigg er fjernet			
Arbeidsområdet er ryddet			
Vegdekket er i tilfredsstillende stand			
Det ligger ikke grus eller steiner på vegdekket			
Forholdene for de gående er tilfredsstillende			
Forholdene for de syklende er tilfredsstillende			
Adkomster til alle berørte eiendommer er tilfredsstillende			
Det er gitt beskjed til VTS om at arbeidet er avsluttet			
Det er gitt beskjed til evt andre om at arbeidet er avsluttet			
Loggbok er ajourført, ferdigstilling notert			

Merknader:





