


Gulv


- Epoxymalt gulv
- Fliser
- Heltreplank
- Kombielastisk sportsgulv
- Vinylbelegg
- Våtrom vinylbelegg
- Stål fotskraperist

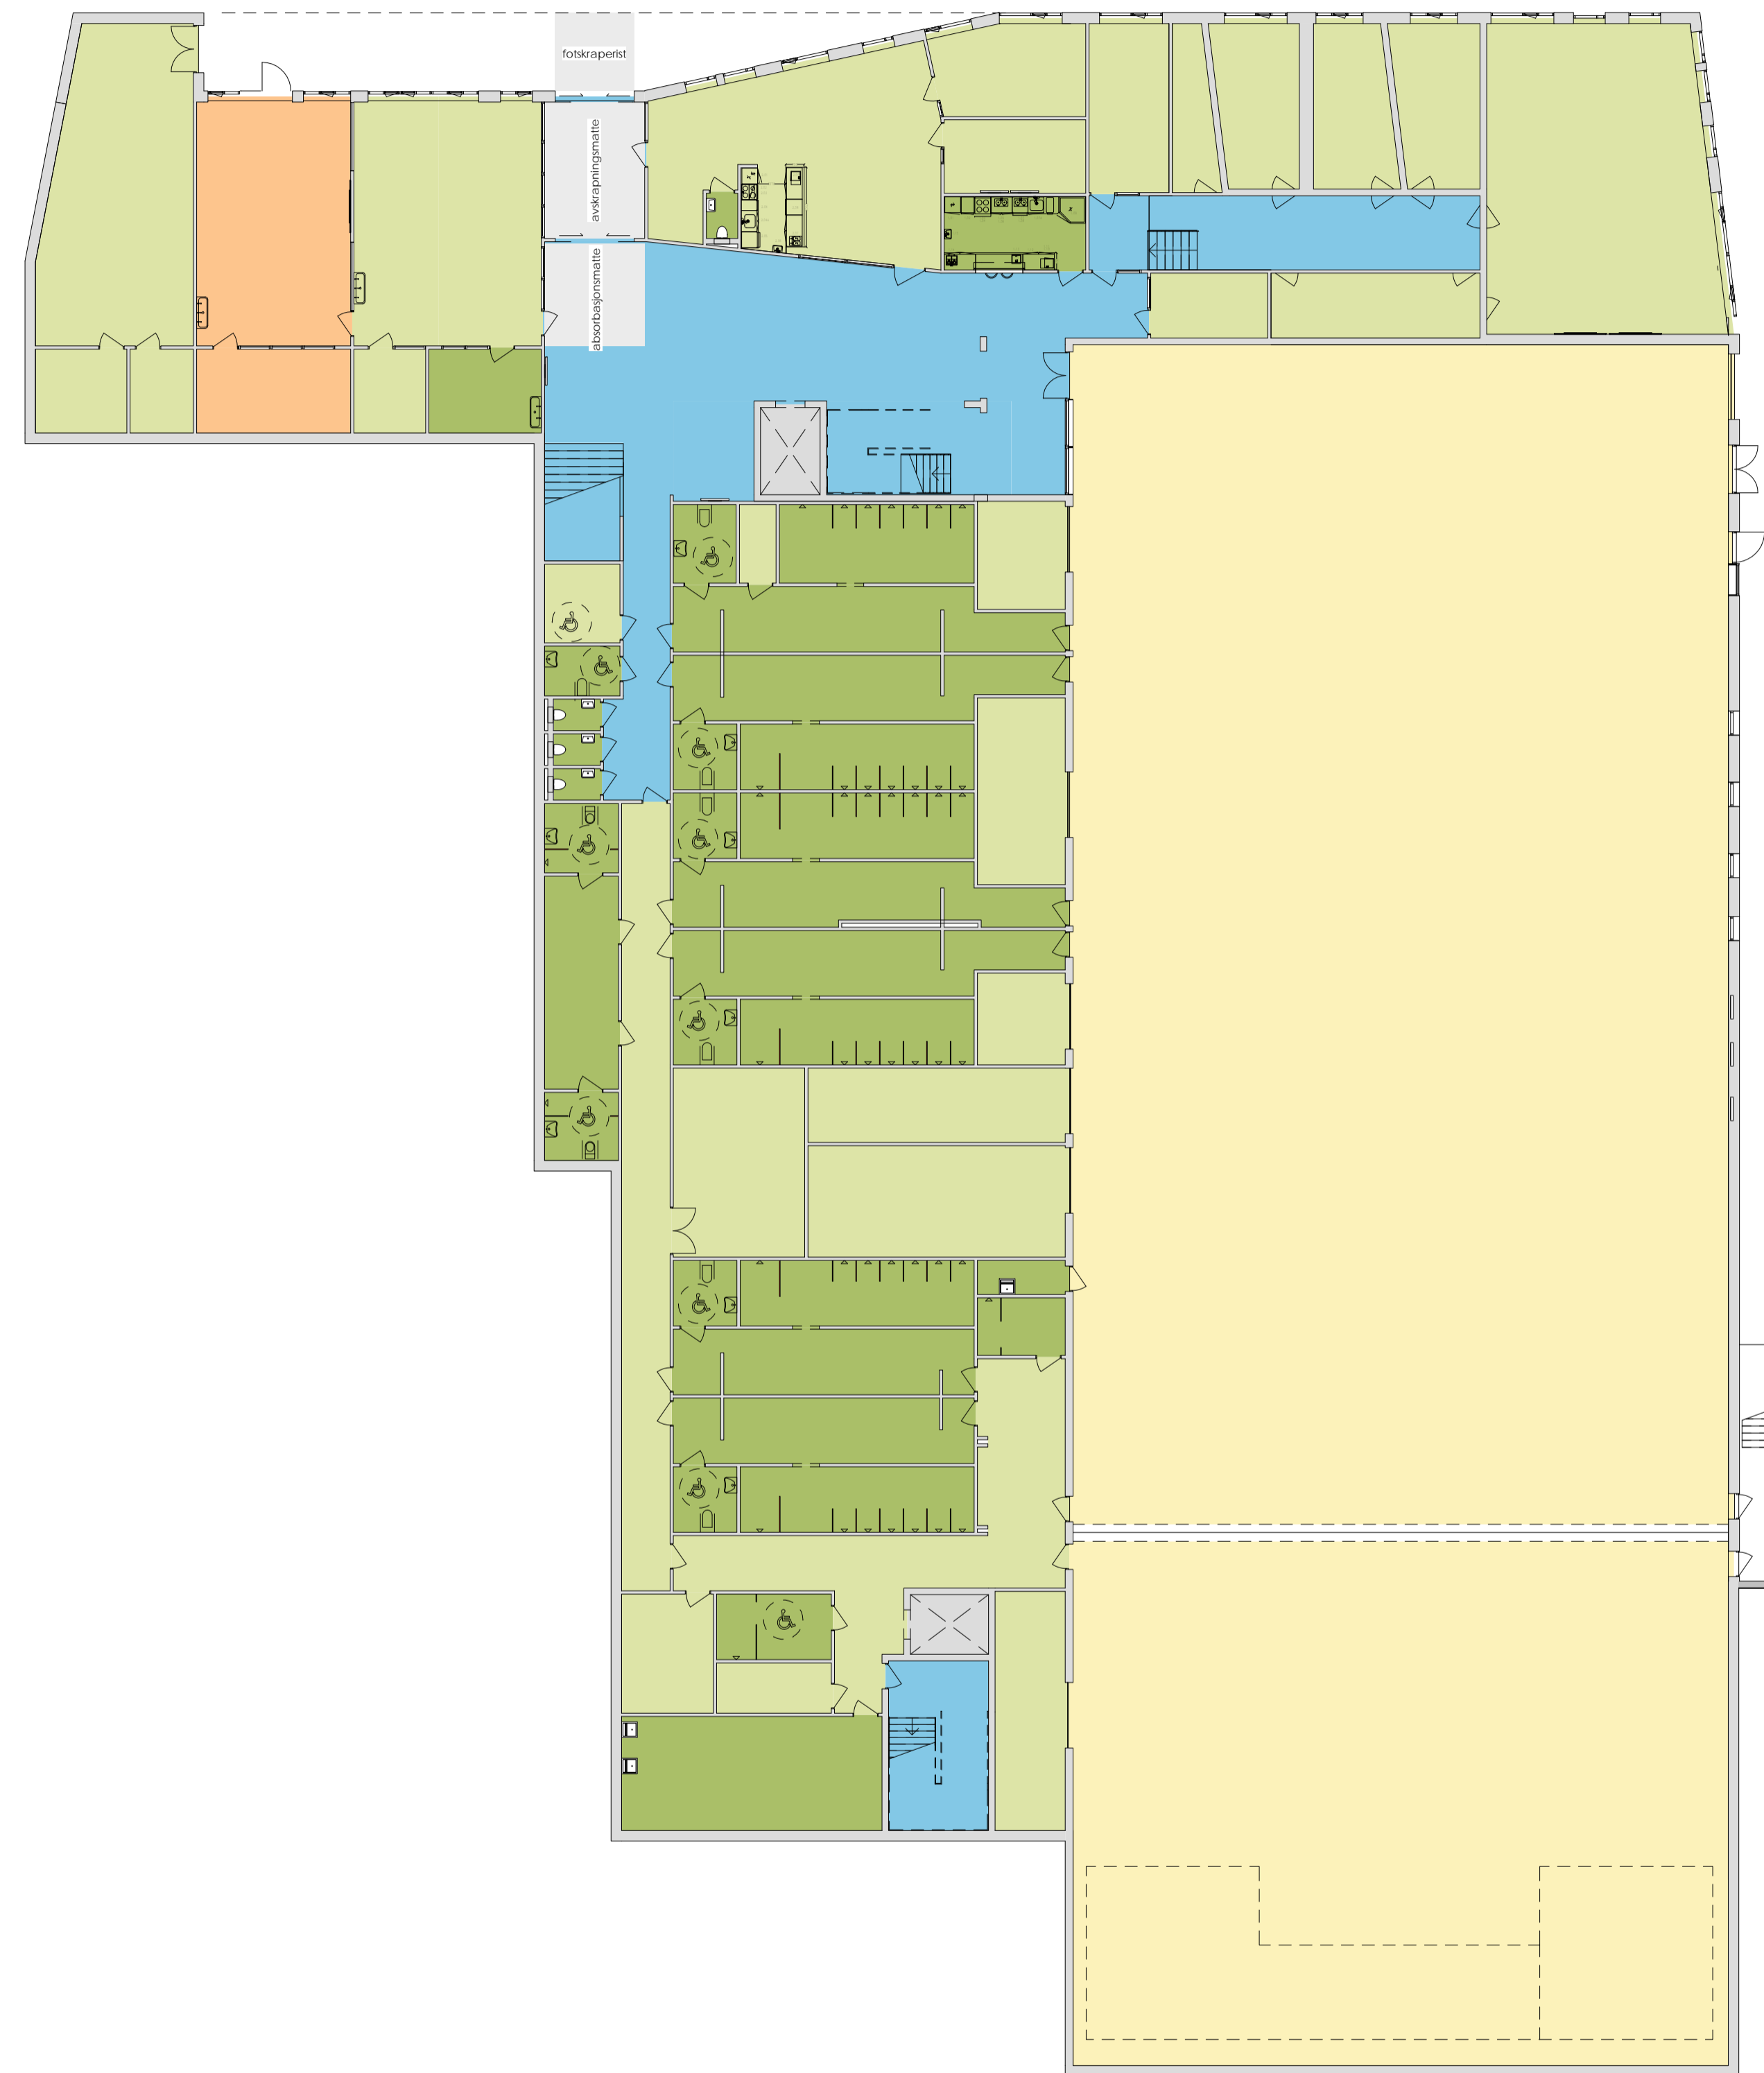

Rev.	Beskrivelse	Dato	Sign.	Kontroll

Tegningsnummer	Etasje	Fag	Byg.detsnum	Type tegn.	Løpsev.	Rev.
01-A-200-30-201						

Prosjekteringsgruppen:		TELEFON:
<input checked="" type="radio"/> ARK:	HLM ARKITEKTUR AS HUS ARKITEKTER AS	+47 55 55 04 00 +47 73 10 10 50
<input type="radio"/> LARK:	SMEDSVIG LANDSKAPSARKITEKTER	+47 55 21 04 70
<input type="radio"/> RB:	MULTICONSULT	
<input type="radio"/> RIE:	MULTICONSULT	Multiconsult +47 55 62 37 00
<input type="radio"/> RV:	MULTICONSULT	

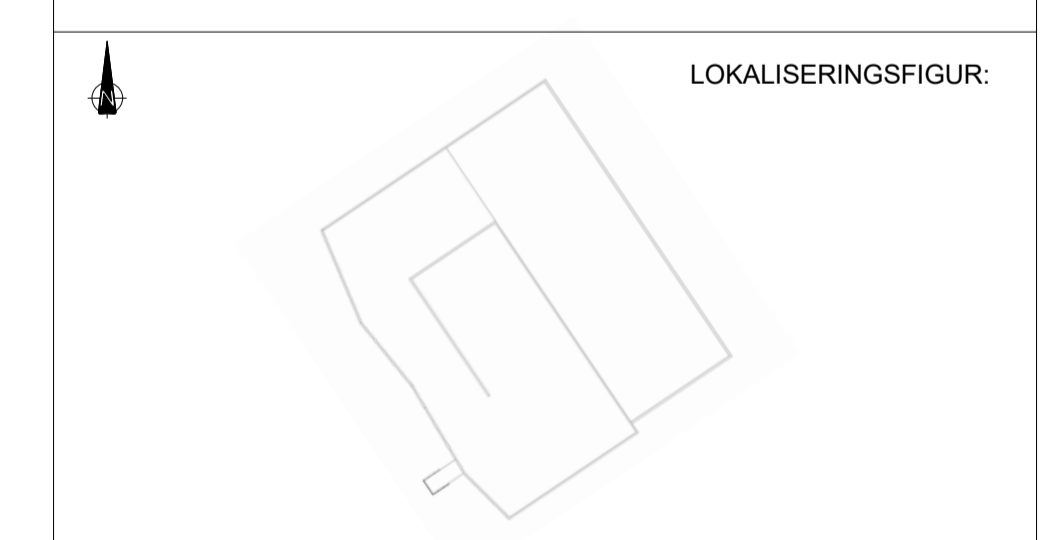

Fase: Forprosjekt

Arbeidsgiver:  
**LINDÅS KOMMUNE**

Entreprenør:  
**CONSTRUCTA**  
 Entreprenør AS

Titel:  
**Alversund Skole**  
**Gulvplan 01**

Tegningsnummer	Etasje	Fag	Byg.detsnum	Type tegn.	Løpsev.	Rev.
01-A-200-30-201						

Godkjent Approver	
Sign.	Kontroll
DB	PHN
Fileren xxx	
Dato	17/06/2018
Målestokk	1 : 200
Kontroll utførende	
Sign.	Kontroll