


Vegg

- - - Innvendig trepanel
- Baderomspanel
- Malt gipsvegg
- Glassvegg


0 5 10 15

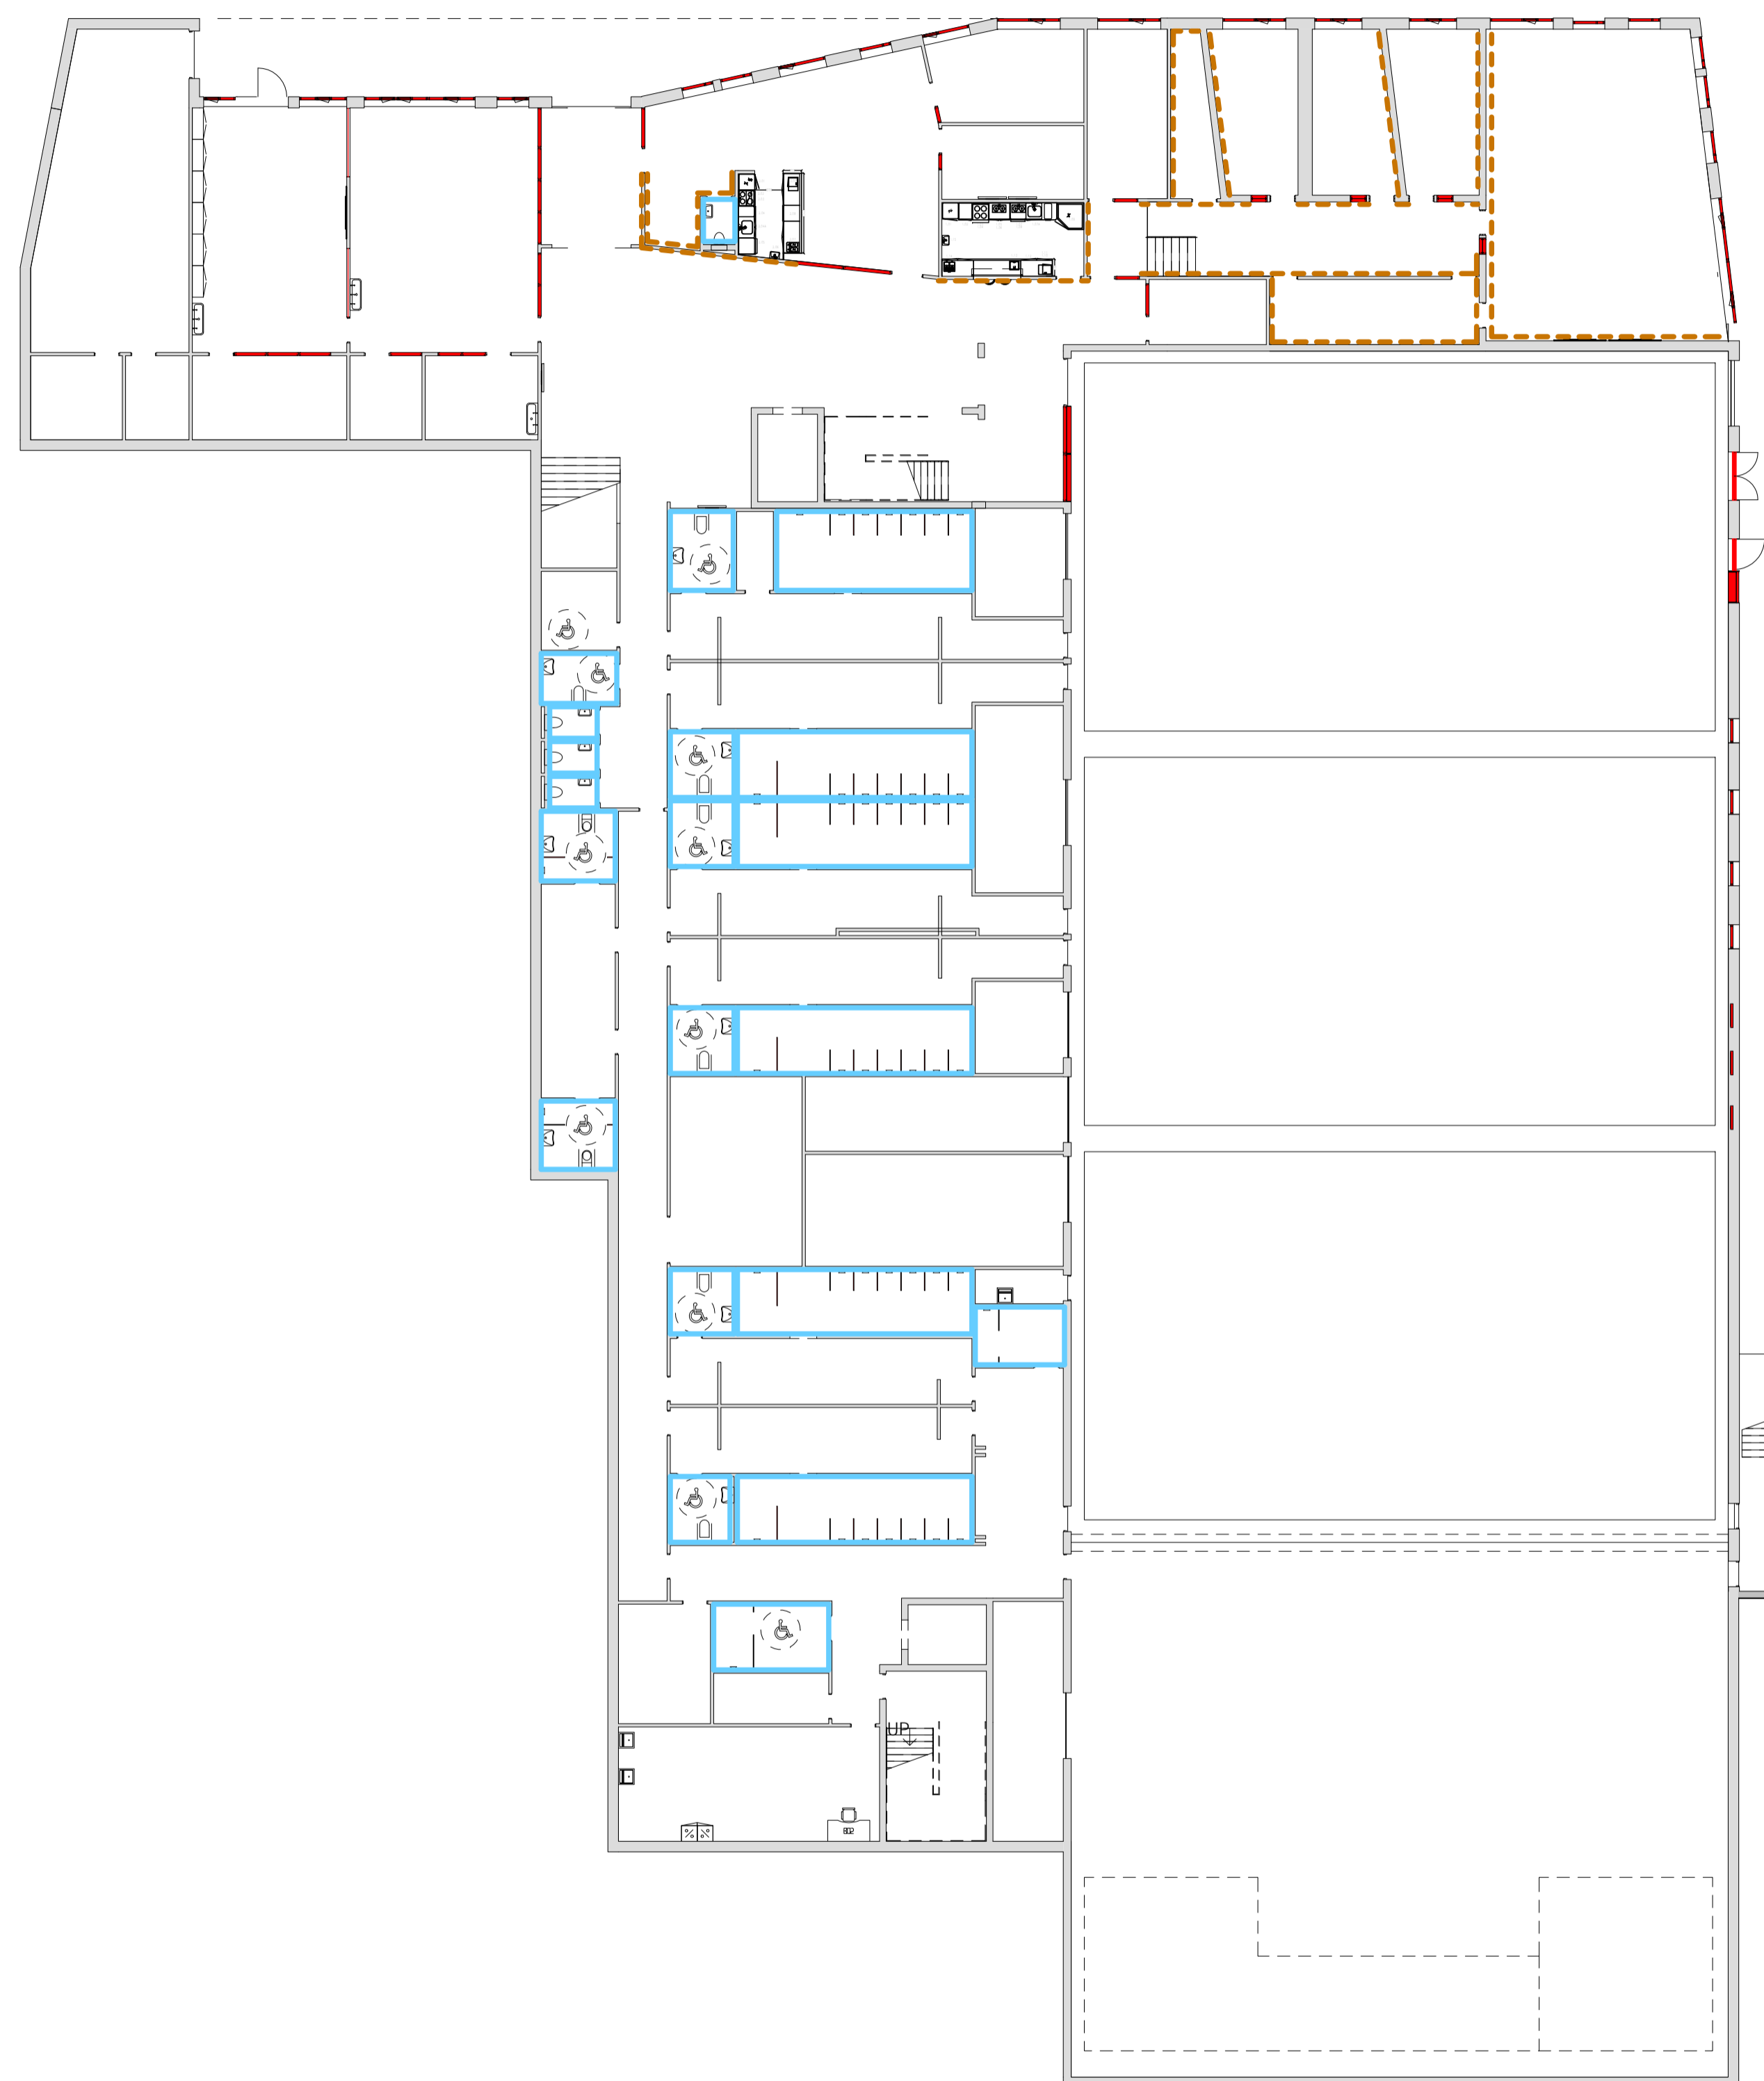


Rev.	Beskrivelse	Dato	Sign.	Kontroll

Tegningsnummer	Etasje	Fag	Byg.detsnum	Type tegn.	Lepor.	Rev.
01-A-200-30-101						

Prosjekteringsgruppen:		TELEFON:
<input checked="" type="radio"/> ARK:	HLM ARKITEKTUR AS HUS ARKITEKTER AS	+47 55 55 04 00 +47 73 10 10 50
<input type="radio"/> LARK:	SMEDSVIG LANDSKAPSAKITEKTER	+47 55 21 04 70
<input type="radio"/> RB:	MULTICONSULT	
<input type="radio"/> RIE:	MULTICONSULT	Multiconsult +47 55 62 37 00
<input type="radio"/> RV:	MULTICONSULT	

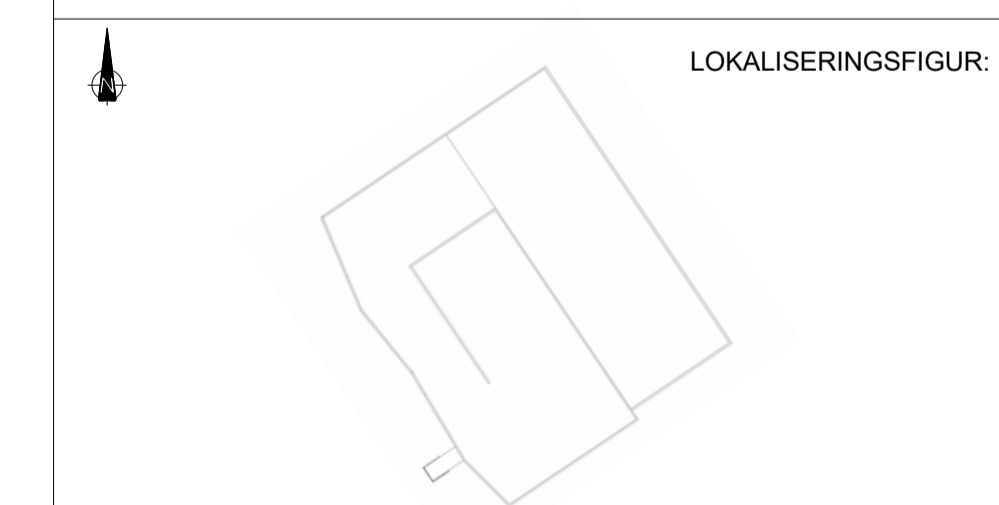

Fase: Forprosjekt

Arbeidsgiver:
 **LINDÅS KOMMUNE**

Entreprenør:
 **CONSTRUCTA**
 Entreprenør AS

Titel:
Alversund Skole
Veggplan 01

Tegningsnummer	Etasje	Fag	Byg.detsnum	Type tegn.	Lepor.	Rev.
01-A-200-30-101						

Godkjent	
	Approver
	Kontroll prosjekt
	Sign. DB PHN
	Kontroll
	Filnavn
	Dato
	17/06/2018
	Målestokk
	1 : 200
	Kontroll utførende
	Sign. PHN
	Kontroll