Himling

- Fast gipshimling
- Fast Våtromshimling
- System trespilehimling 1200x600mm
- System trespilehimling 1200x600mm $K_2$10,B-s1, d0 [K1
- Fast / Akustic Spilehimling 1200x600mm
- Systemhimling 600x600mm
- Hygiene systemhimling 600x600mm
- Støvbinding
- Trespilehimling ute

0 5 10 15

nord

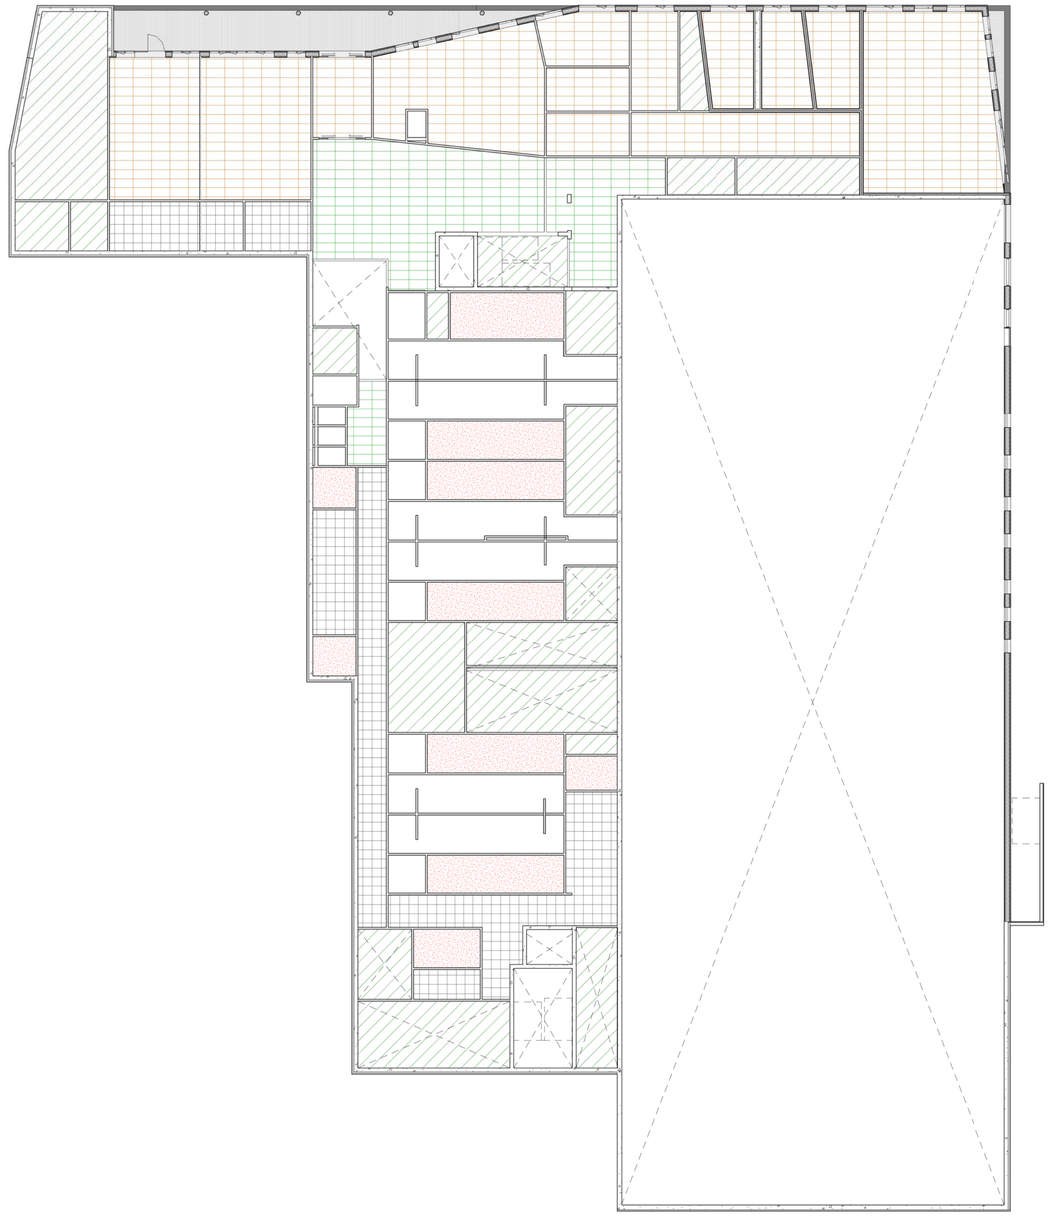

Rev.	Beskrivelse	Dato	Sign.	Kontroll

Tegningsnummer

Etasje	Fag	Byg.delsnum	Type tegn.	Løpenr.	Rev.
				01-A-200-30-001	

Prosjekteringsgruppen:

			TELEFON:
●	ARK :	HLM ARKITEKTUR AS HUS ARKITEKTER AS	+47 55 55 04 00 +47 73 10 10 50
○	LARK :	SMEDSVIG LANDSKAPSARKITEKTER	+47 55 21 04 70
○	RIB :	MULTICONSULT	
○	RIE :	MULTICONSULT	+47 55 62 37 00
○	RIV :	MULTICONSULT	

LOKALISERINGSFIGUR:

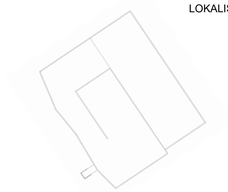

Fase: Forprosjekt

Arbeidsgiver: LINDÅS KOMMUNE

Entreprenør: CONSTRUCTA Entreprenør AS

Tittel:

Alversund Skole

Himlingsplan 01

Godkjent	Approver
Kontroll prosjekt.	
Sign.	Kontroll
DB	PHN
Filnavn	xxx
Dato	17/06/2018
Målestokk	1 : 200
Kontroll utførende.	
Sign.	Kontroll

Tegningsnummer

Etasje	Fag	Byg.delsnum	Type tegn.	Løpenr.	Rev.
				01-A-200-30-001	