


Gulv

- Fliser
- Garderobematte
- Kombielastisk sportsgulv
- Tregulv
- Vinylbelegg
- Våtrom vinylbelegg
- Stål fotskraperist


0 5 10 15

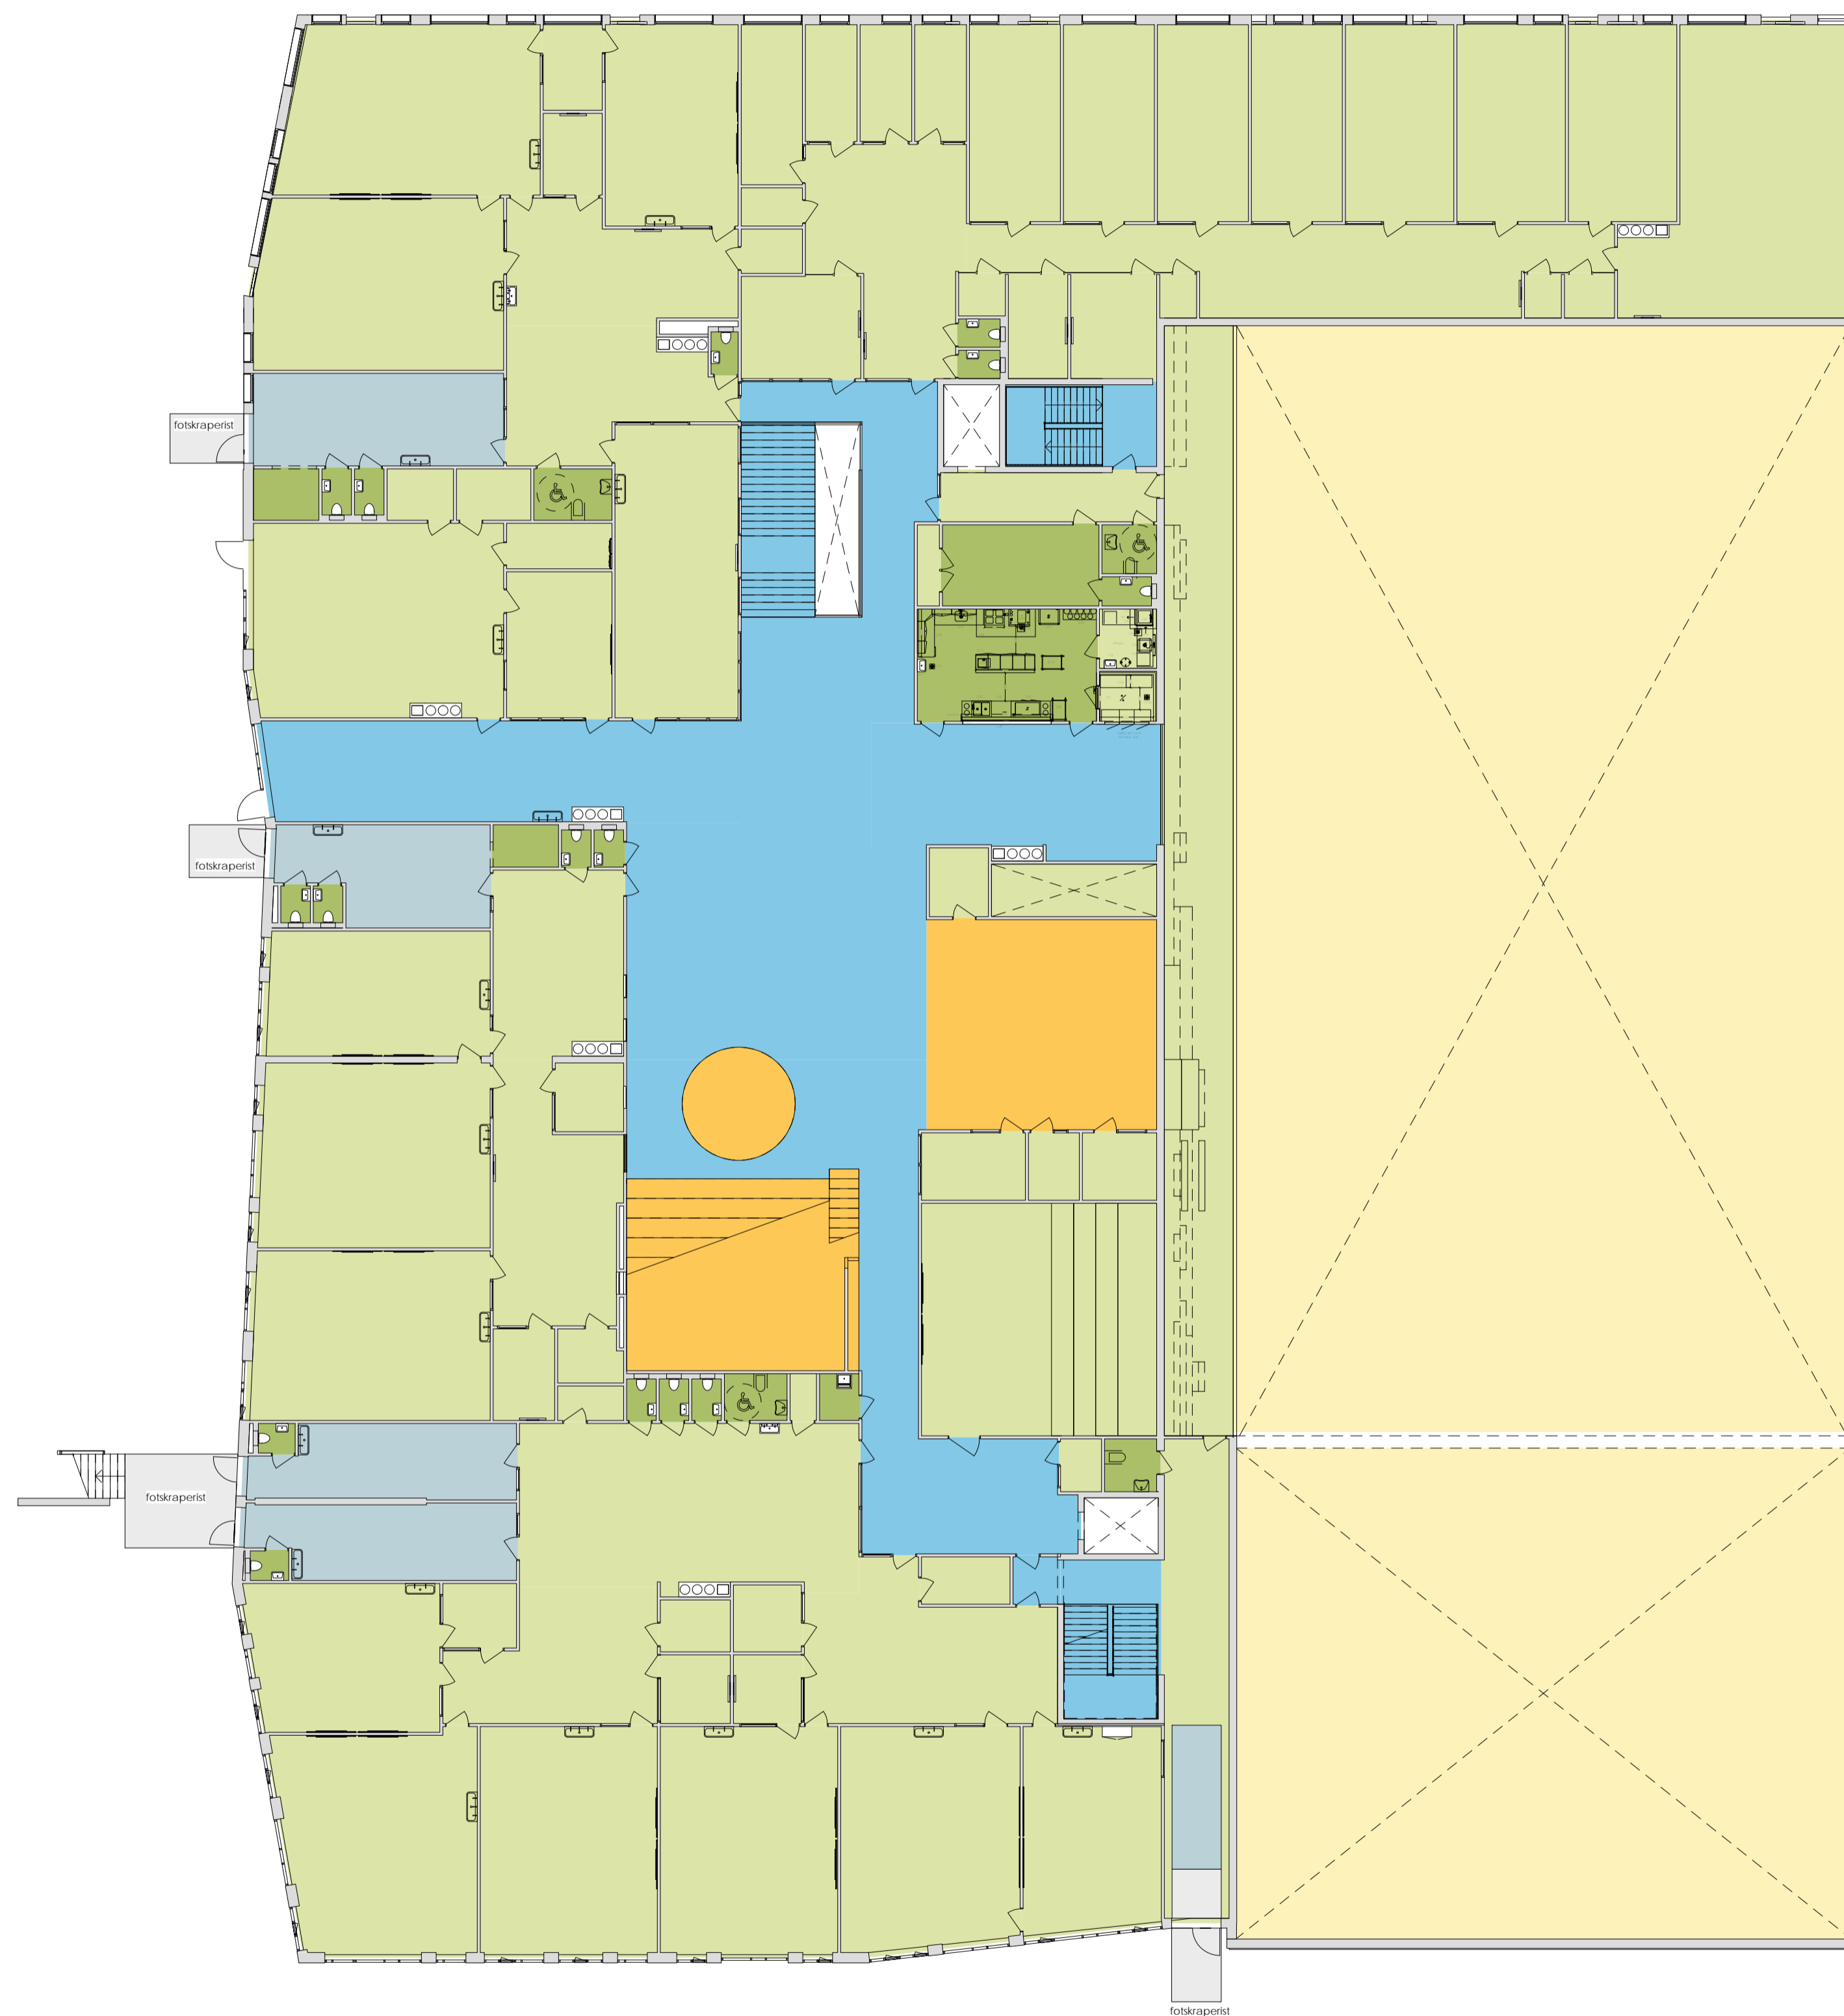

| Rev. | Beskrivelse | Dato | Sign. | Kontroll |
|------|-------------|------|-------|----------|
| | | | | |

| Tegningsnummer | Etasje | Fag | Byg.detsnum | Type tegn. | Løpnr. | Rev. |
|-----------------|--------|-----|-------------|------------|--------|------|
| 02-A-200-30-202 | | | | | | |

| Prosjekteringsgruppen: | | TELEFON: |
|---------------------------------------|--|------------------------------------|
| <input checked="" type="radio"/> ARK: | HLM ARKITEKTUR AS HUS ARKITEKTER AS | +47 55 55 04 00 +47 73 10 10 50 |
| <input type="radio"/> LARK: | SMEDSVIG LANDSKAPSARKITEKTER | +47 55 21 04 70 |
| <input type="radio"/> RB: | MULTICONSULT | |
| <input type="radio"/> RIE: | MULTICONSULT | Multiconsult +47 55 62 37 00 |
| <input type="radio"/> RV: | MULTICONSULT | |

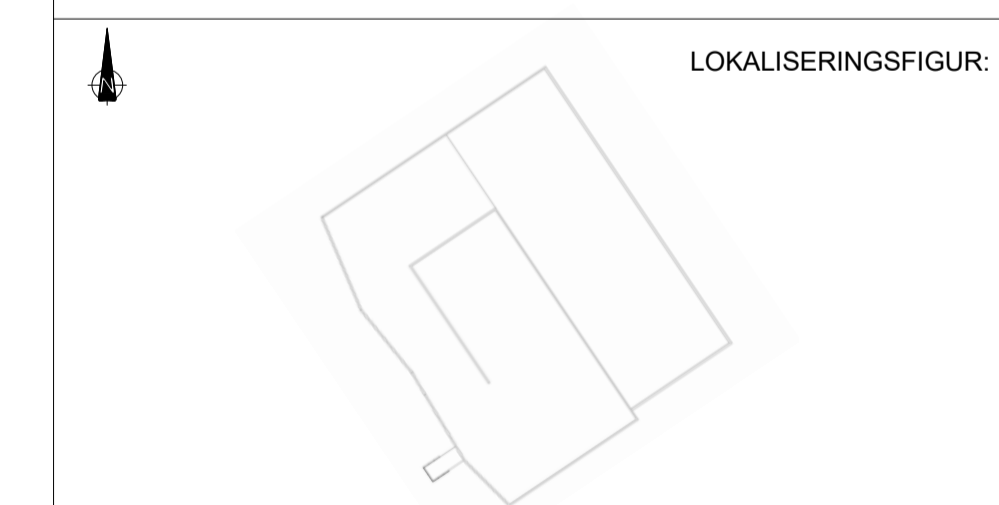

Fase: Forprosjekt

Arbeidsgiver:
LINDÅS KOMMUNE

Entreprenør:
CONSTRUCTA
 Entreprenør AS

Godkjent Approver
 Kontroll prosjekt.
 Sign. **DB HLM**
 Fåsaken
 Dato 17/06/2018
 Målestokk 1 : 200
 Kontroll utførende
 Sign. **Kontroll**

| Tegningsnummer | Etasje | Fag | Byg.detsnum | Type tegn. | Løpnr. | Rev. |
|-----------------|--------|-----|-------------|------------|--------|------|
| 02-A-200-30-202 | | | | | | |