


Vegg

- - - Innvendig trepanel
- Baderomspanel
- Malt gipsvegg
- Glassvegg


0 5 10 15

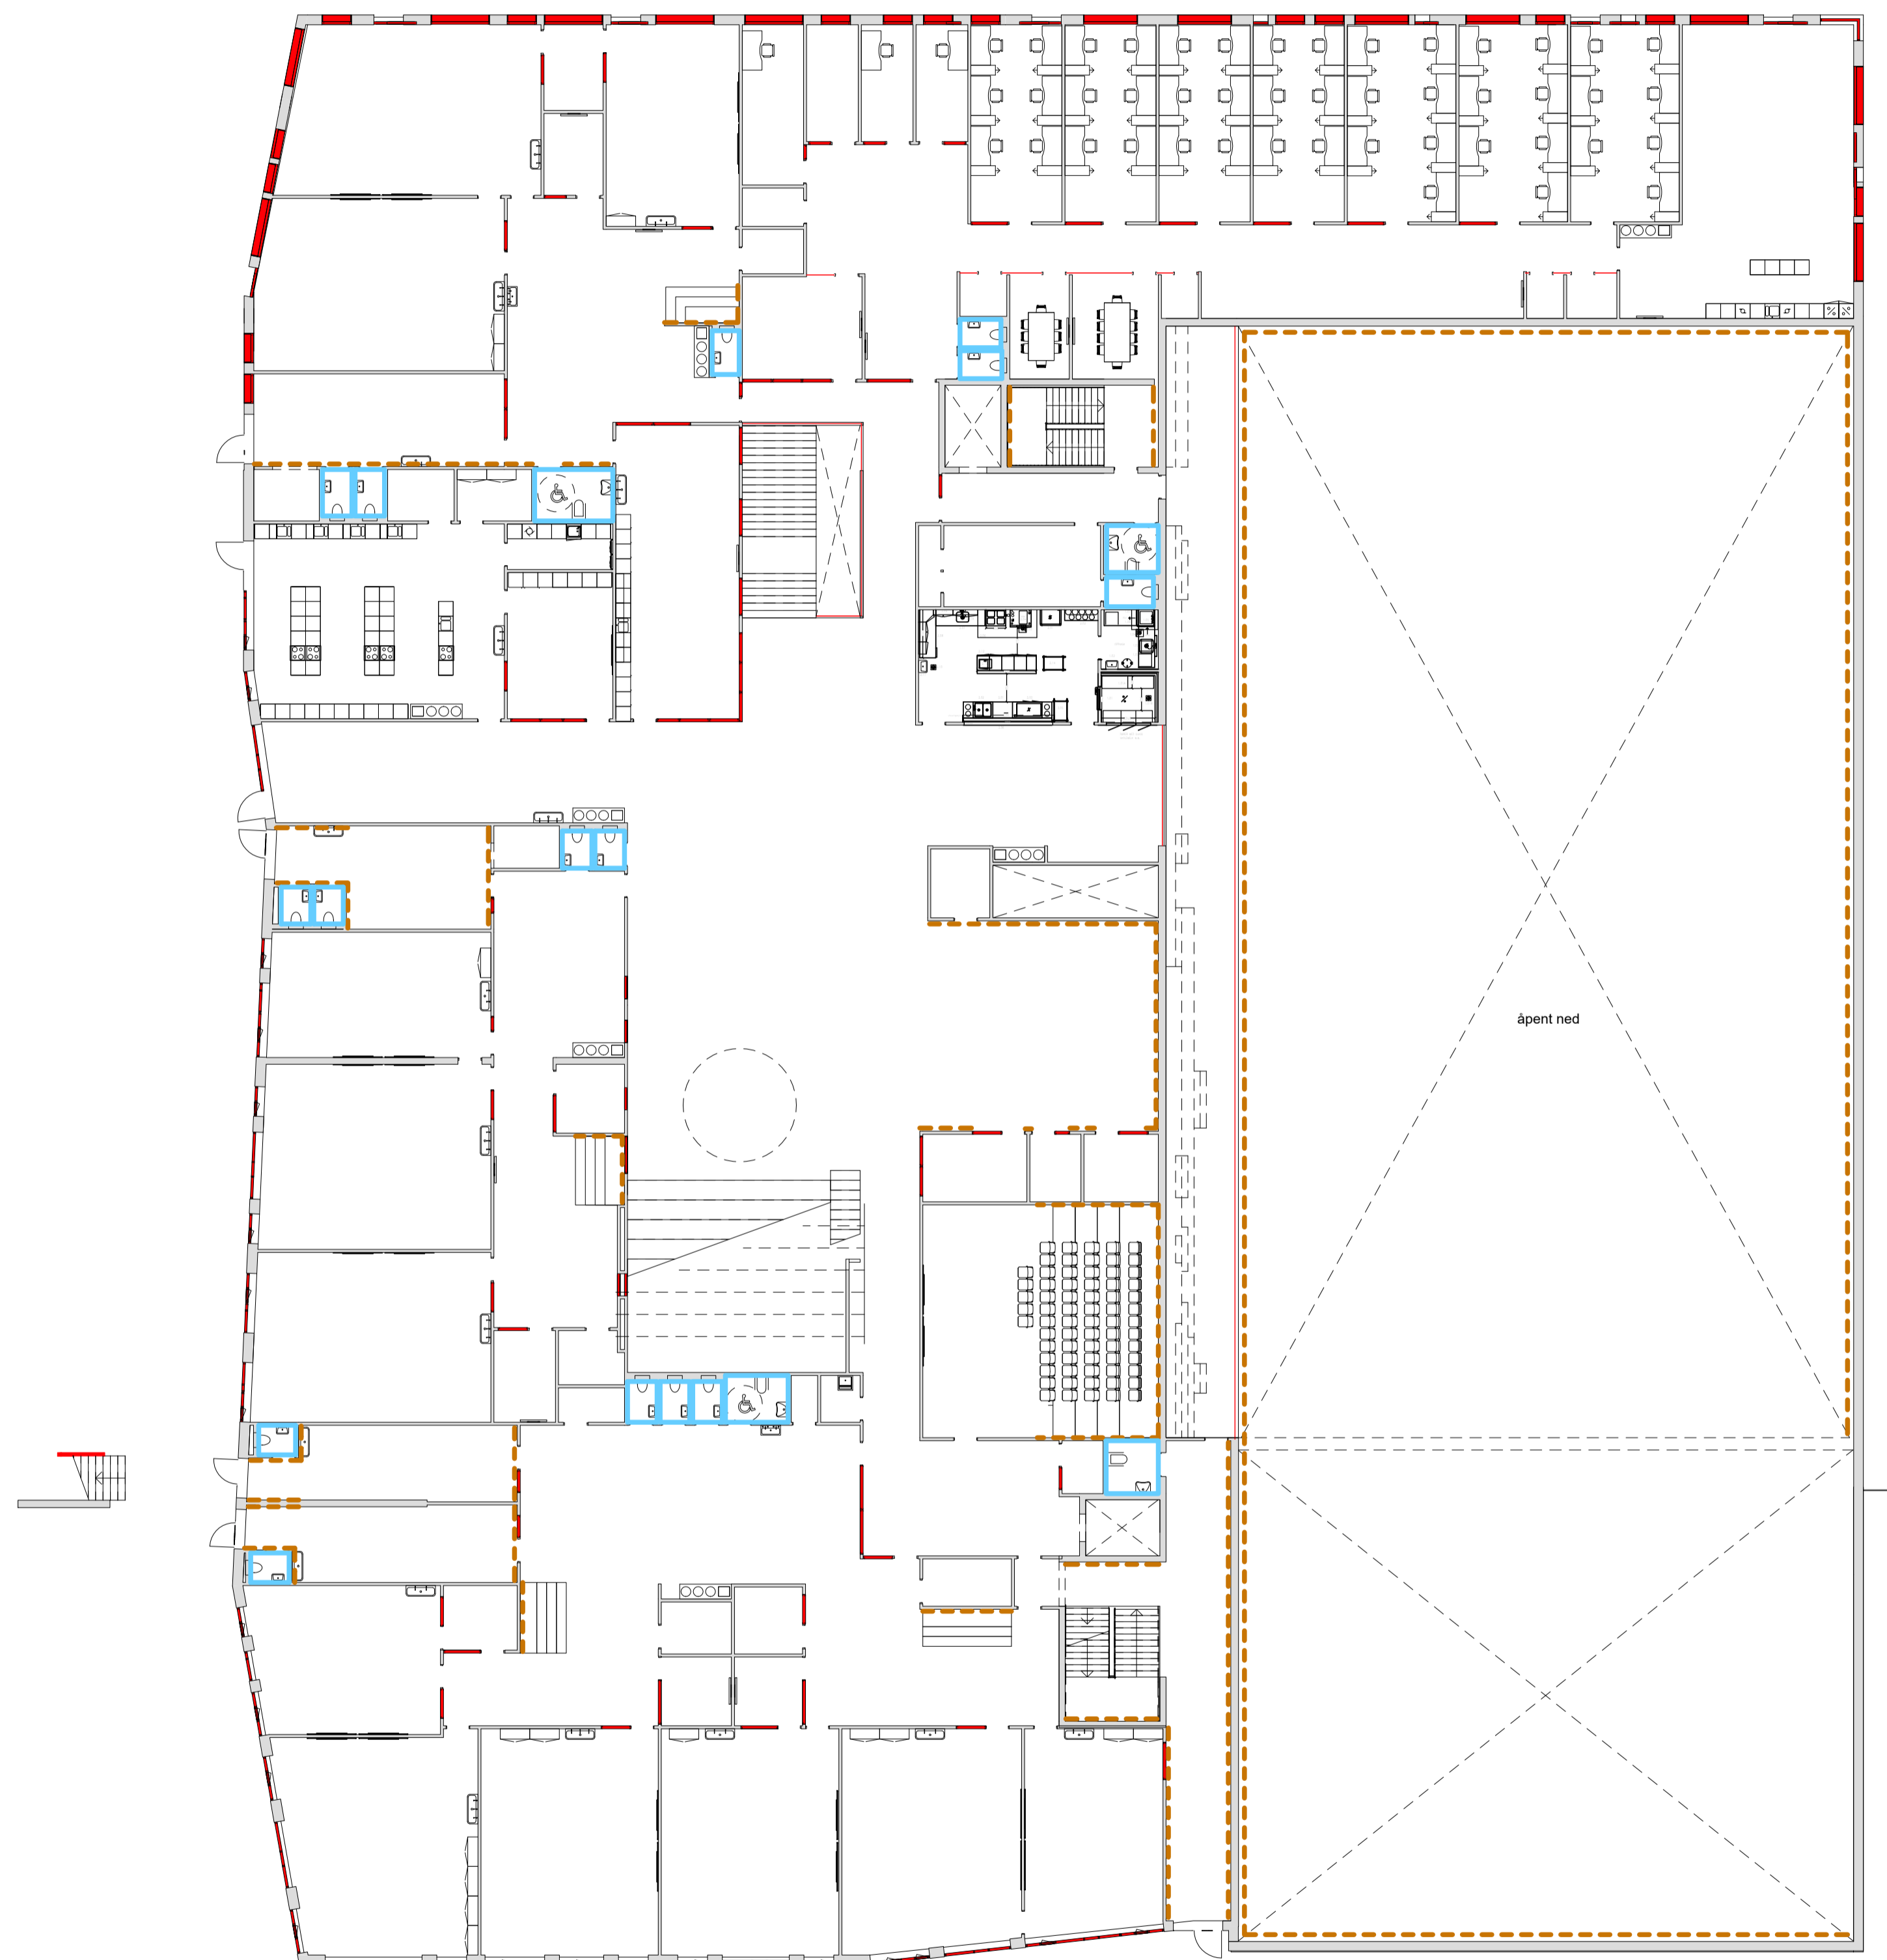

Rev.	Beskrivelse	Dato	Sign.	Kontroll

Tegningsnummer	Etasje	Fag	Byg.detsnum	Type tegn.	Lepetr.	Rev.
02-A-200-30-102						

Prosjekteringsgruppen:		TELEFON:
<input checked="" type="radio"/> ARK:	HLM ARKITEKTUR AS HUS ARKITEKTER AS	+47 55 55 04 00 +47 73 10 10 50
<input type="radio"/> LARK:	SMEDSVIG LANDSKAPSARKITEKTER	+47 55 21 04 70
<input type="radio"/> RB:	MULTICONSULT	
<input type="radio"/> RIE:	MULTICONSULT	Multiconsult +47 55 62 37 00
<input type="radio"/> RV:	MULTICONSULT	

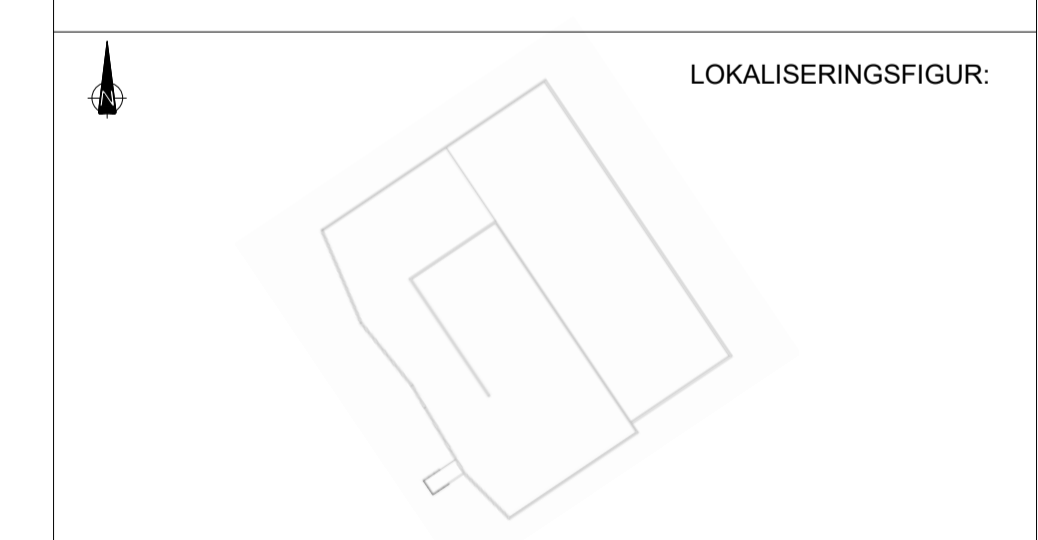

Fase: Forprosjekt

Arbeidsgiver:  
 **LINDÅS KOMMUNE**

Entreprenør:  
 **CONSTRUCTA**  
Entreprenør AS

Titel:  
**Alversund Skole**  
**Veggplan 02**

Tegningsnummer	Etasje	Fag	Byg.detsnum	Type tegn.	Lepetr.	Rev.
02-A-200-30-102						

Godkjent Approver	
Sign.	Kontroll
DB	PHN
Fileren	
Dato	
17/06/2018	
Målestokk	
1 : 200	
Kontroll utførende	
Sign.	Kontroll