


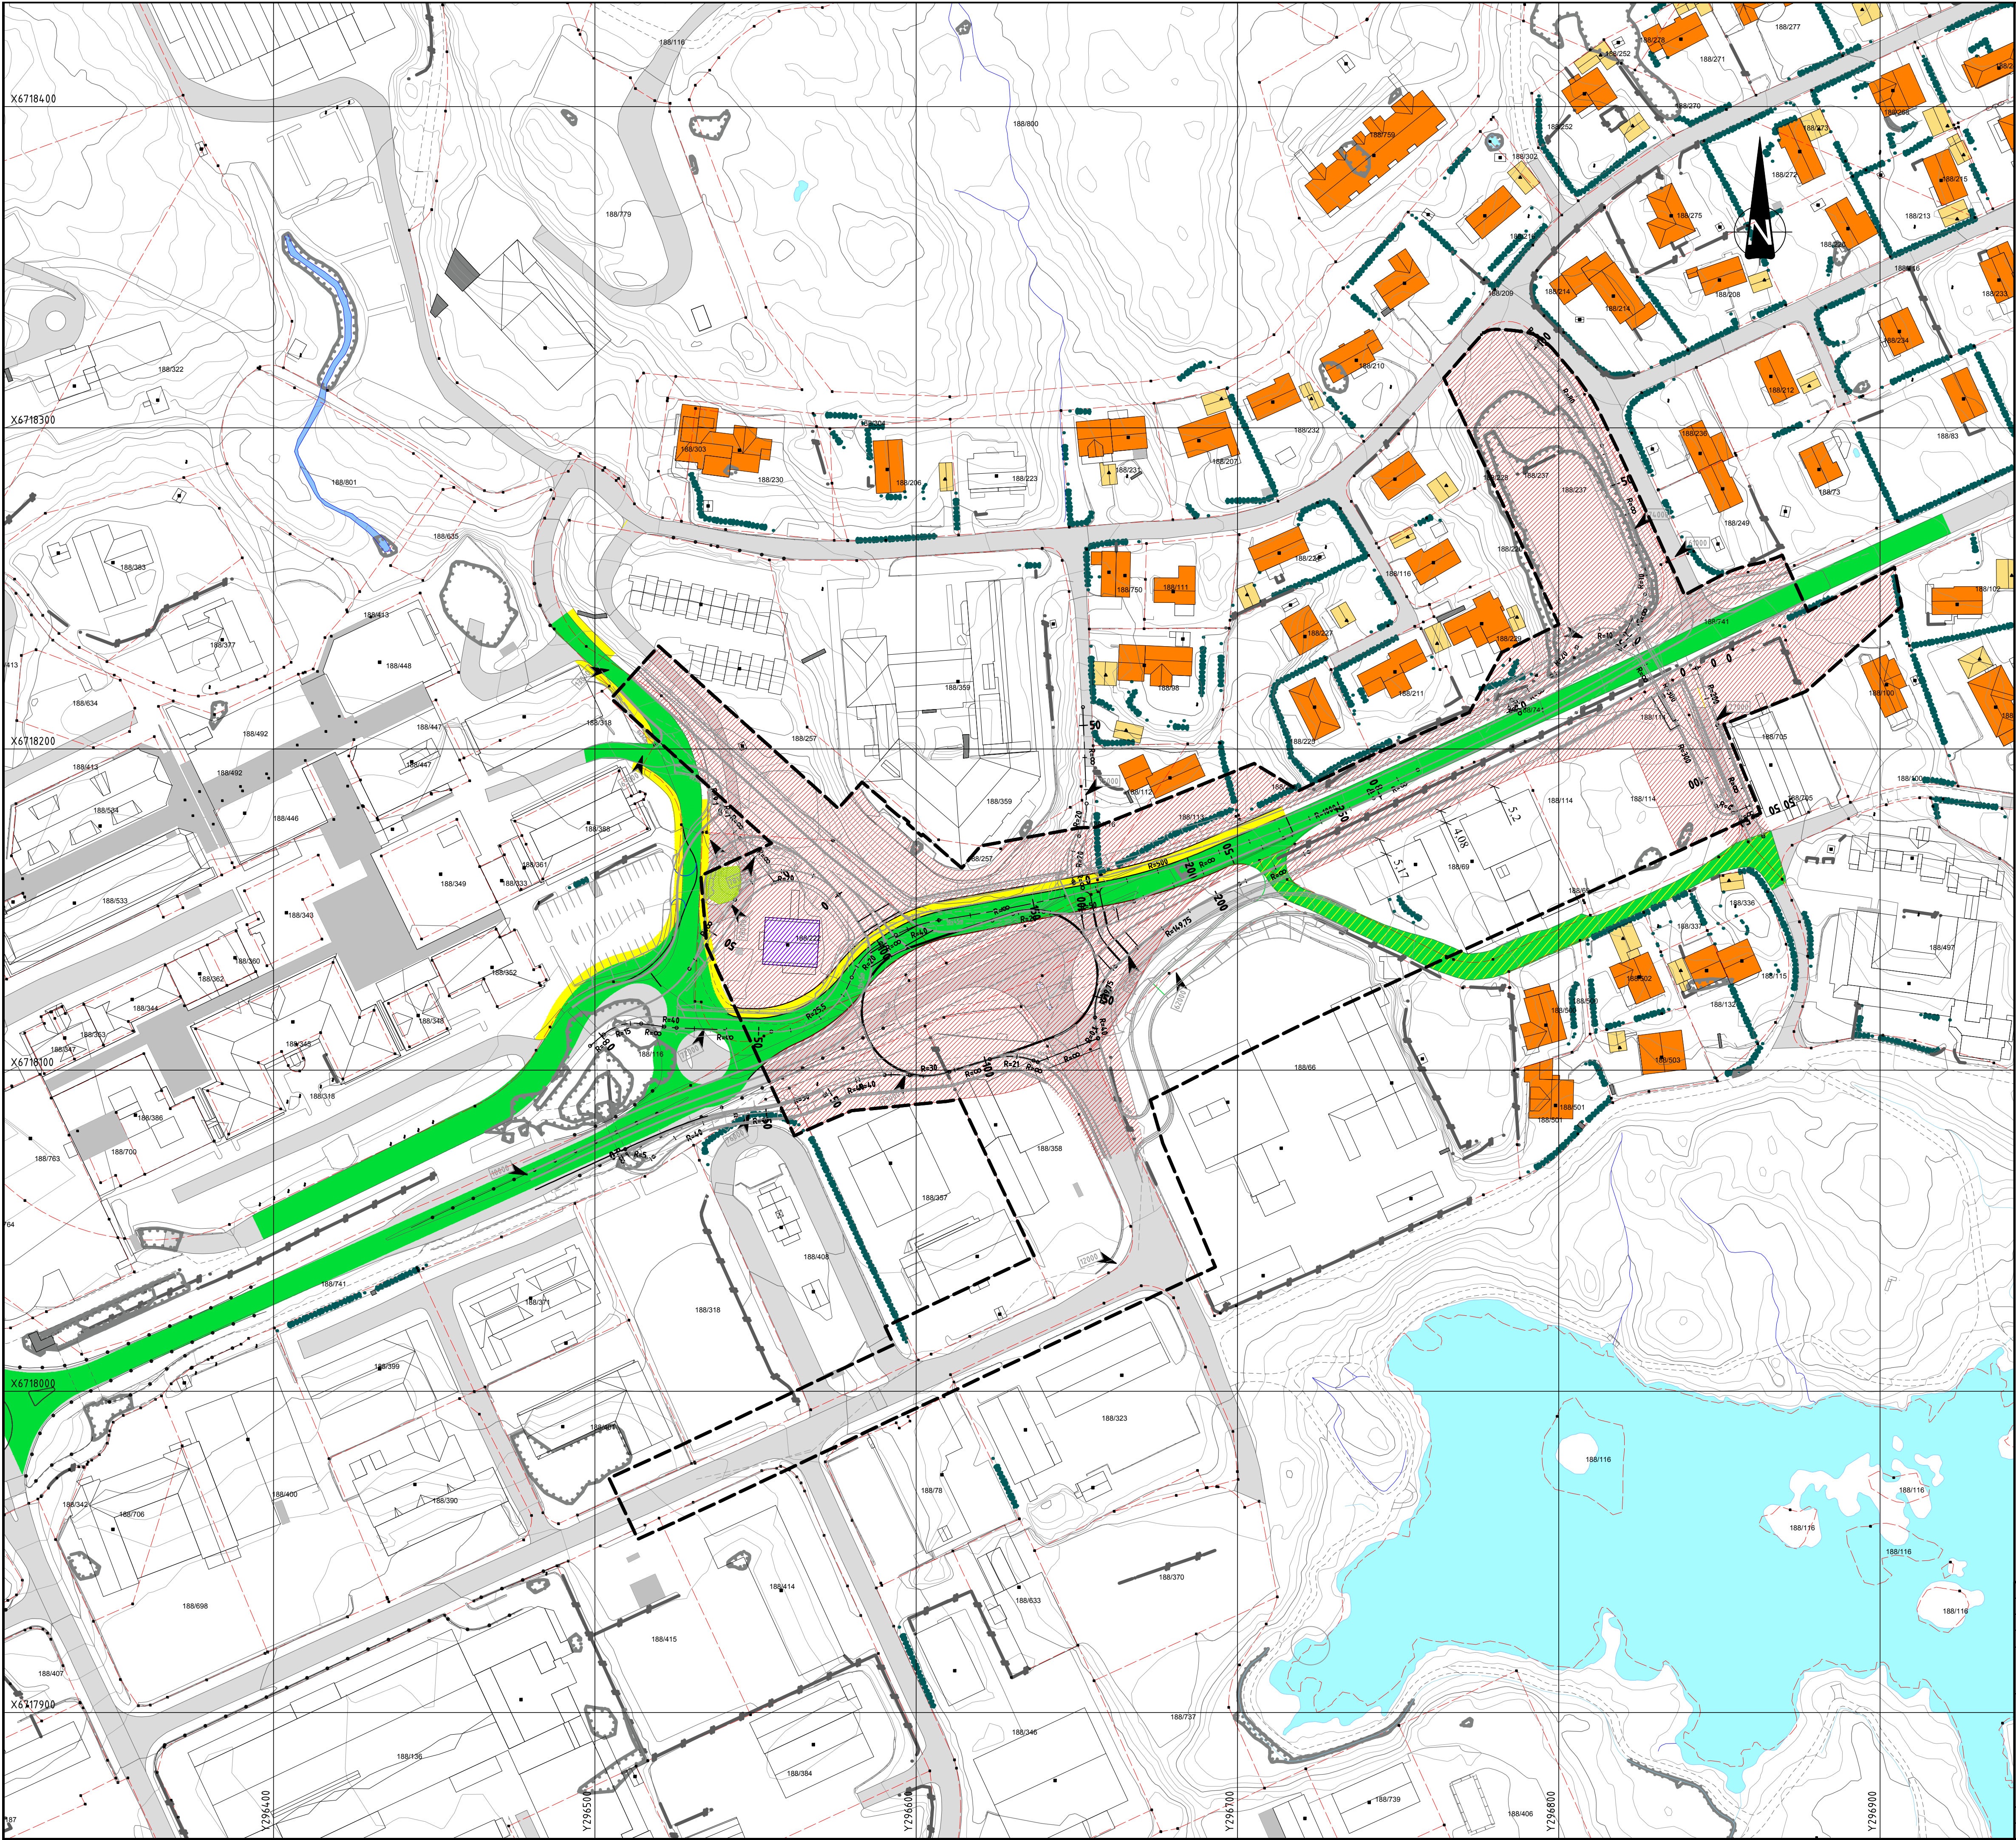

TEGNFORKLARING

	EKSISTERENDE VEGER
	KJØRINGVEG (OMLAGT)
	KJØRINGVEG/GS-VEG
	G/S-VEG
	ARBEIDSRÅDE
	MIDLERTIDIG KONTORRIGG
	ANLEGGSSADKOMST
	REGULERINGSPLANGRENSE

- ARBEIDER FASE 3:
- Etablering deler av oval rundkjøring
 - Etablering av Kvernhusvegen
 - Gangveg sør for gangkulvert Stallane
 - Etablere mur mot Kvassnesvegen 2
 - VA-arbeider
 -

Revisjon		Revisjonen gjelder			Utb.		Kontr.	Godkjent	Rev. dato
 Statens vegvesen E39 Knavik sentrum Faseplan - FASE 3 									