
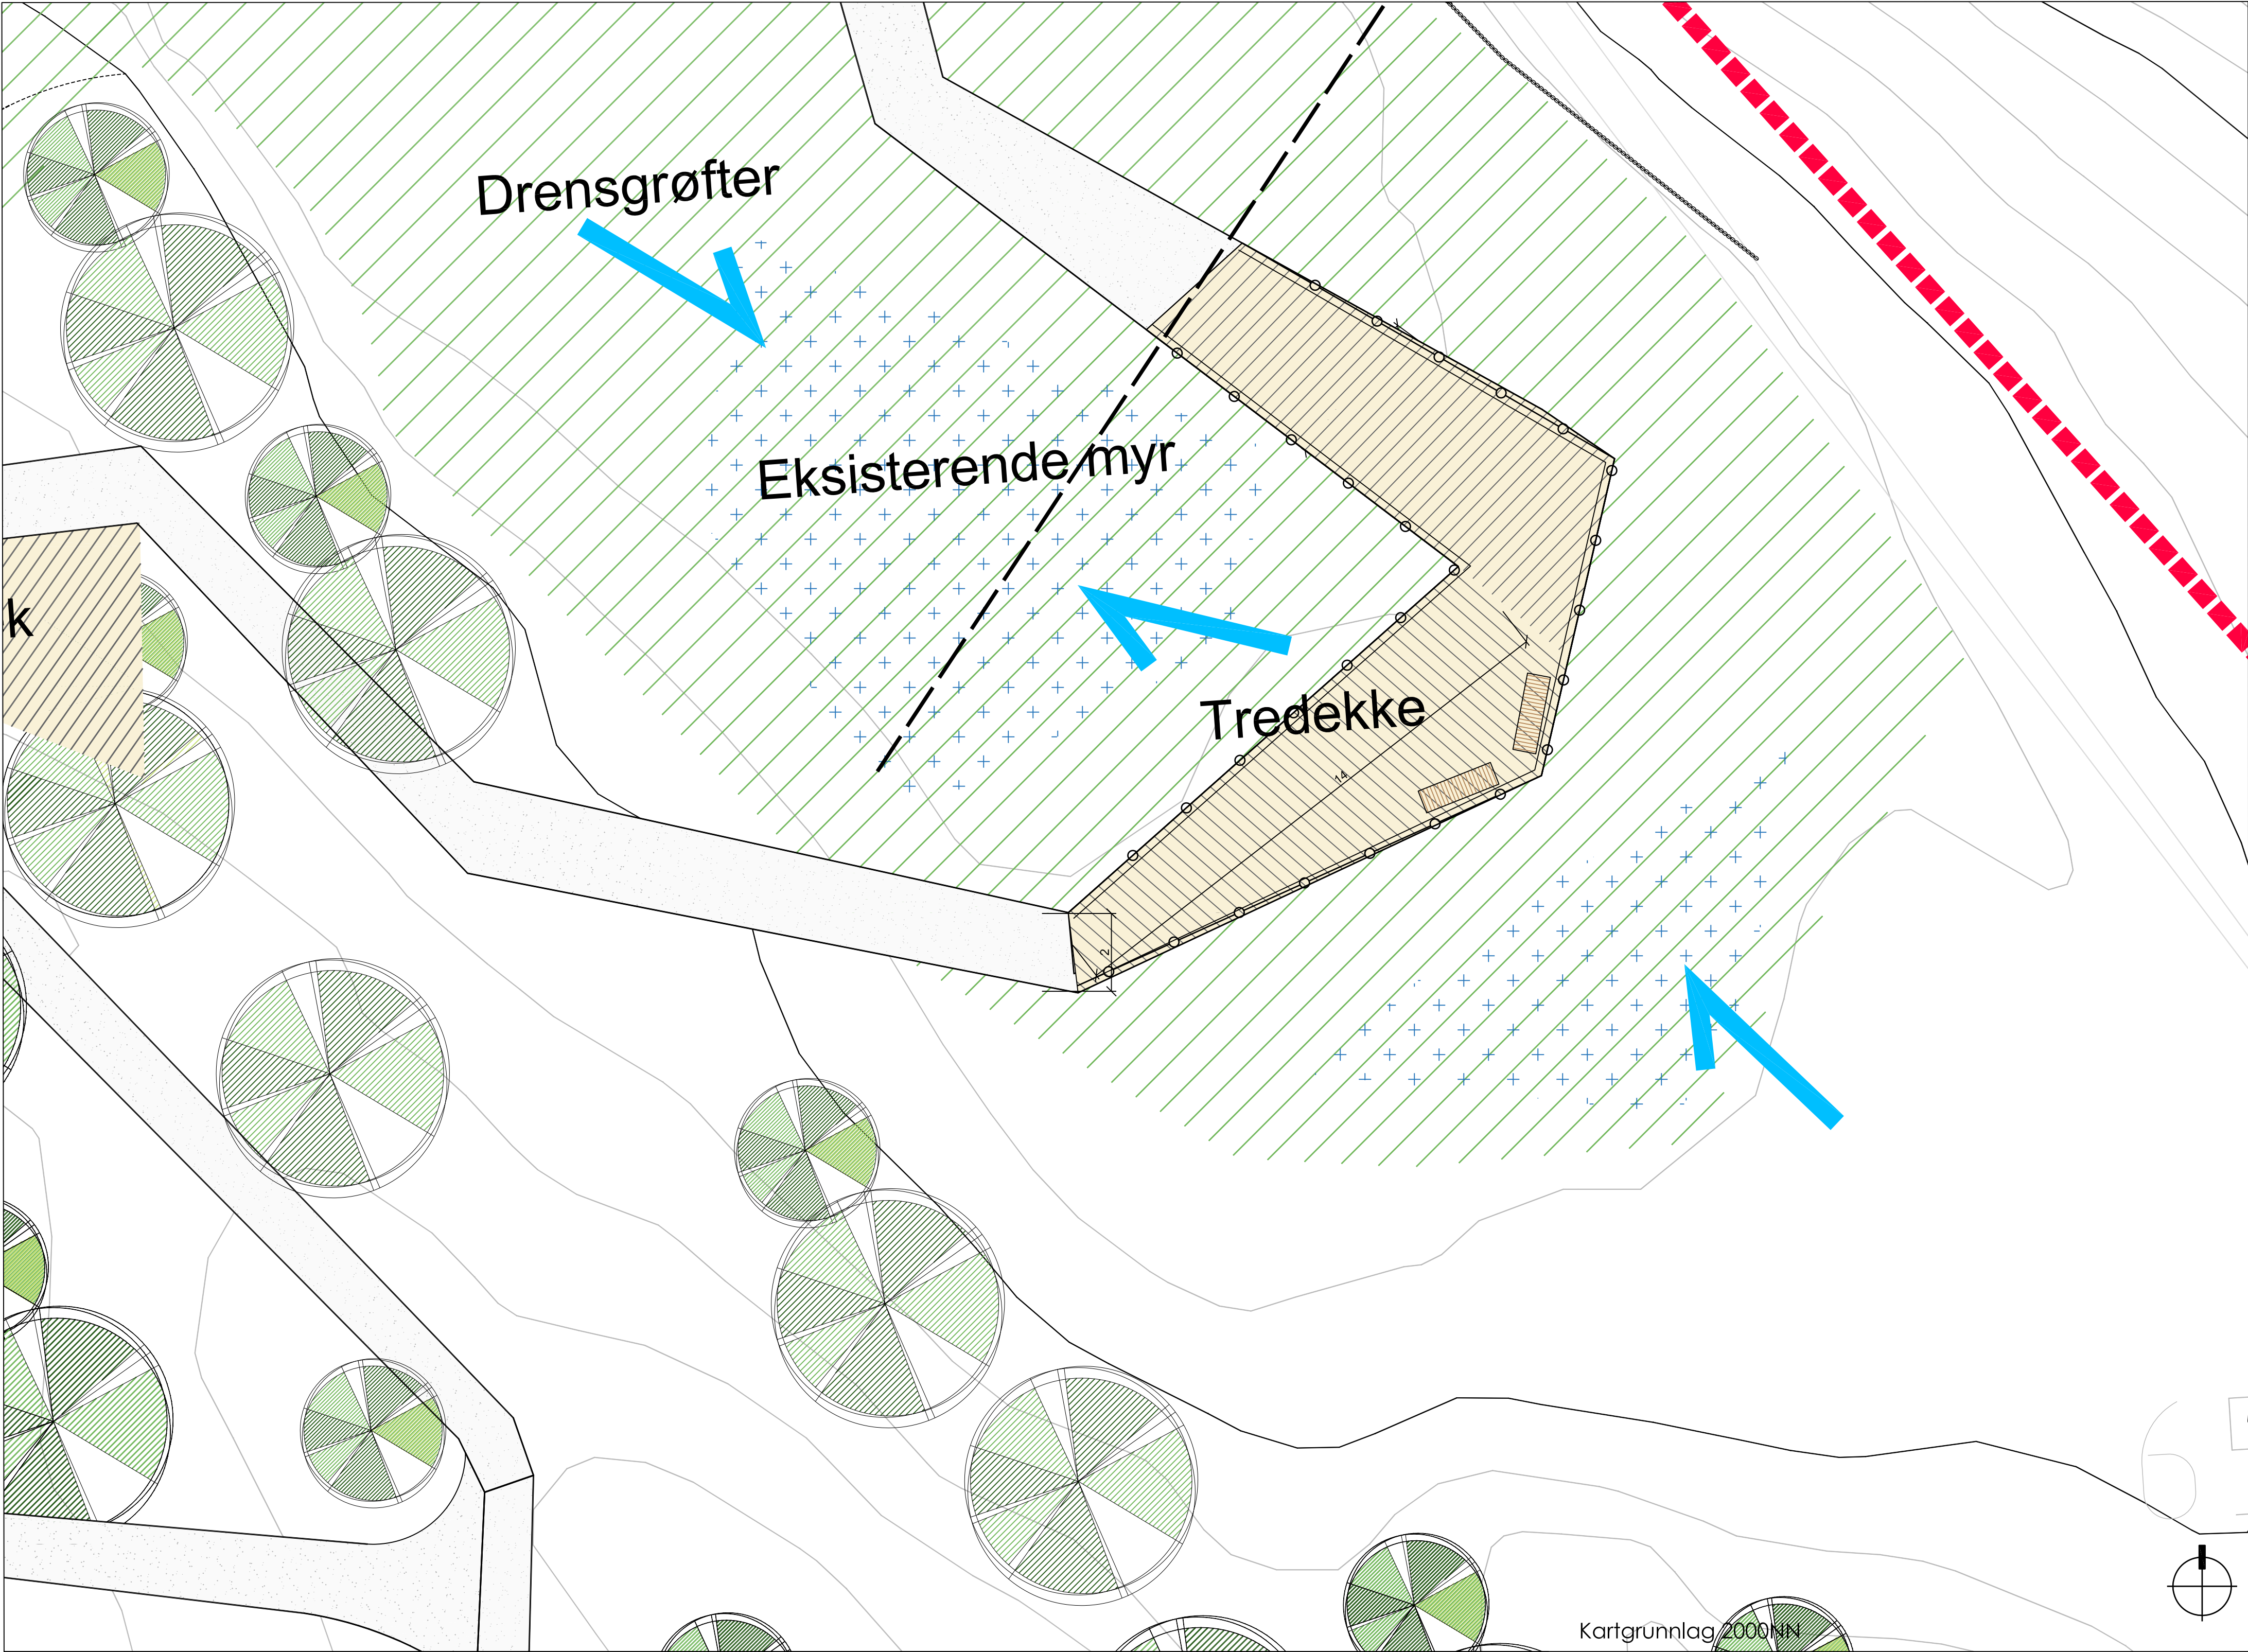


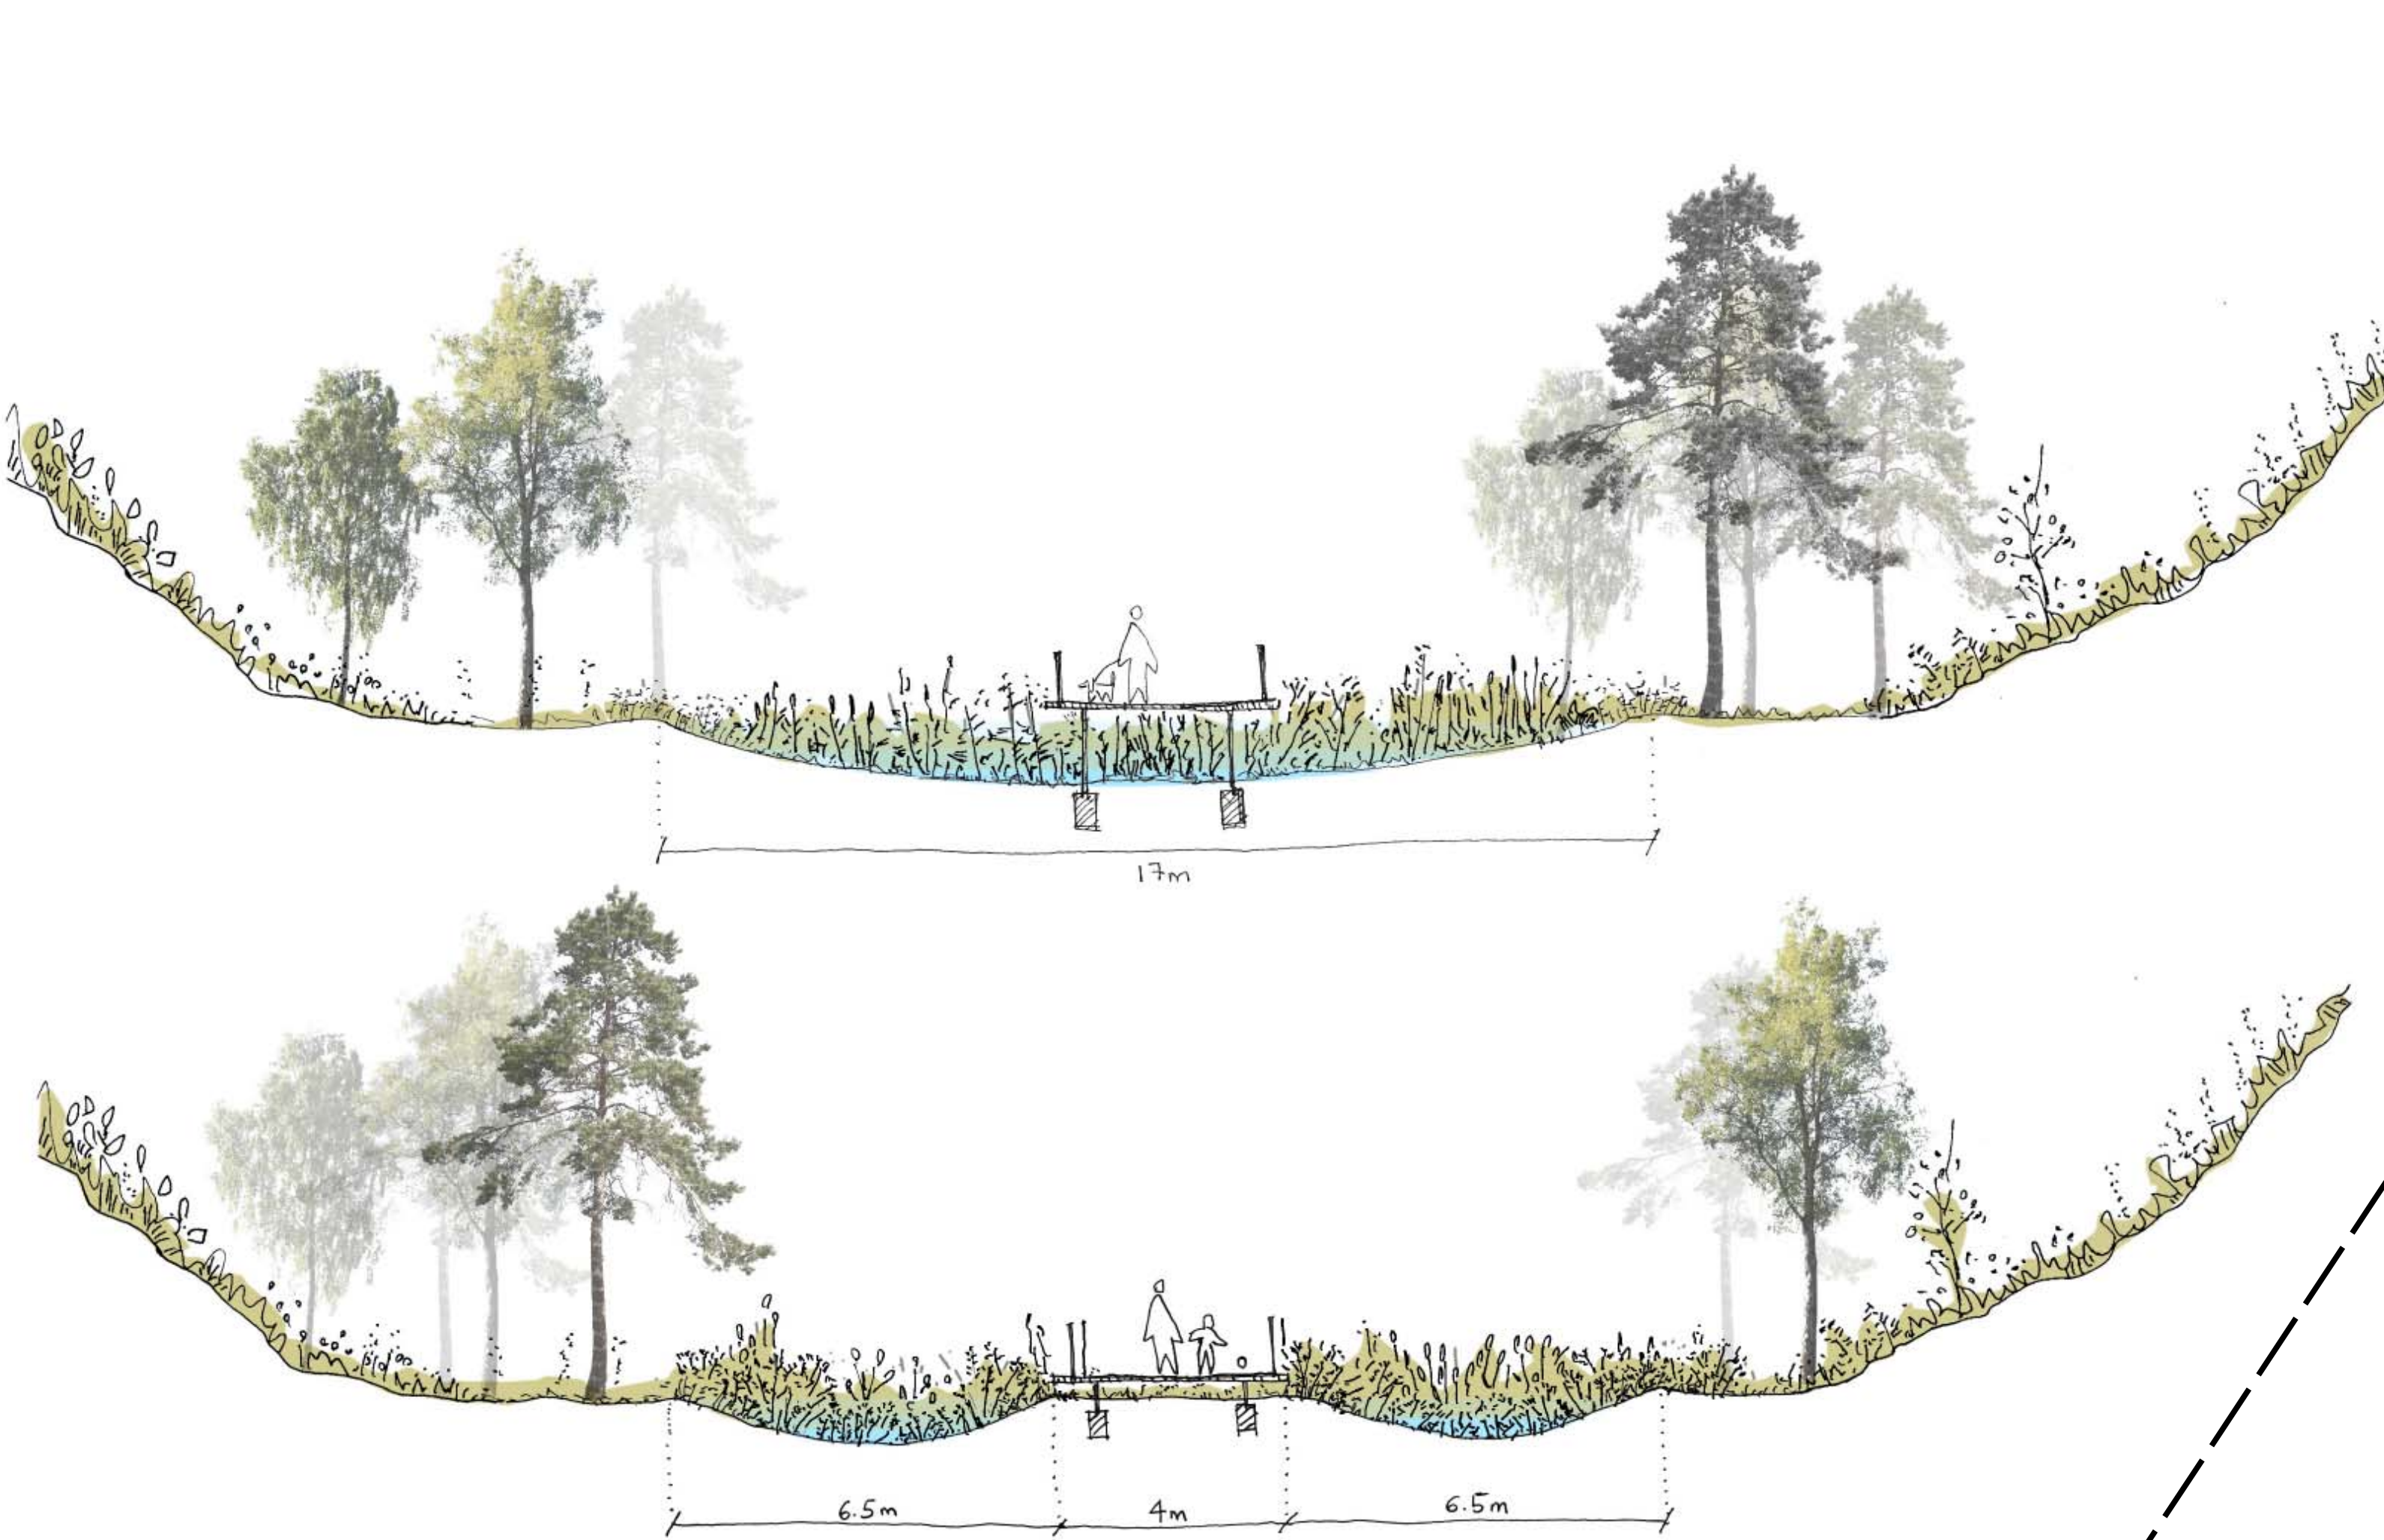

Kartgrunnlag 2000m

REV	REVISJON	DATO	SIGN
LINDÅS KOMMUNE ALVERSUND BARNESKULE FORPROSJEKT DETALJPLAN MYROMRÅDE			
SAK NR.: 17-2030	TEGN.NR.: L50-31	MÅLESTOKK: 1:100 (A1) LD	TEGNET AV: LD KONTR: IH DATO: 01.06.2018 REV.:

**SMEDS
VIG**
*Landskaps-
arkitekt*