


D1

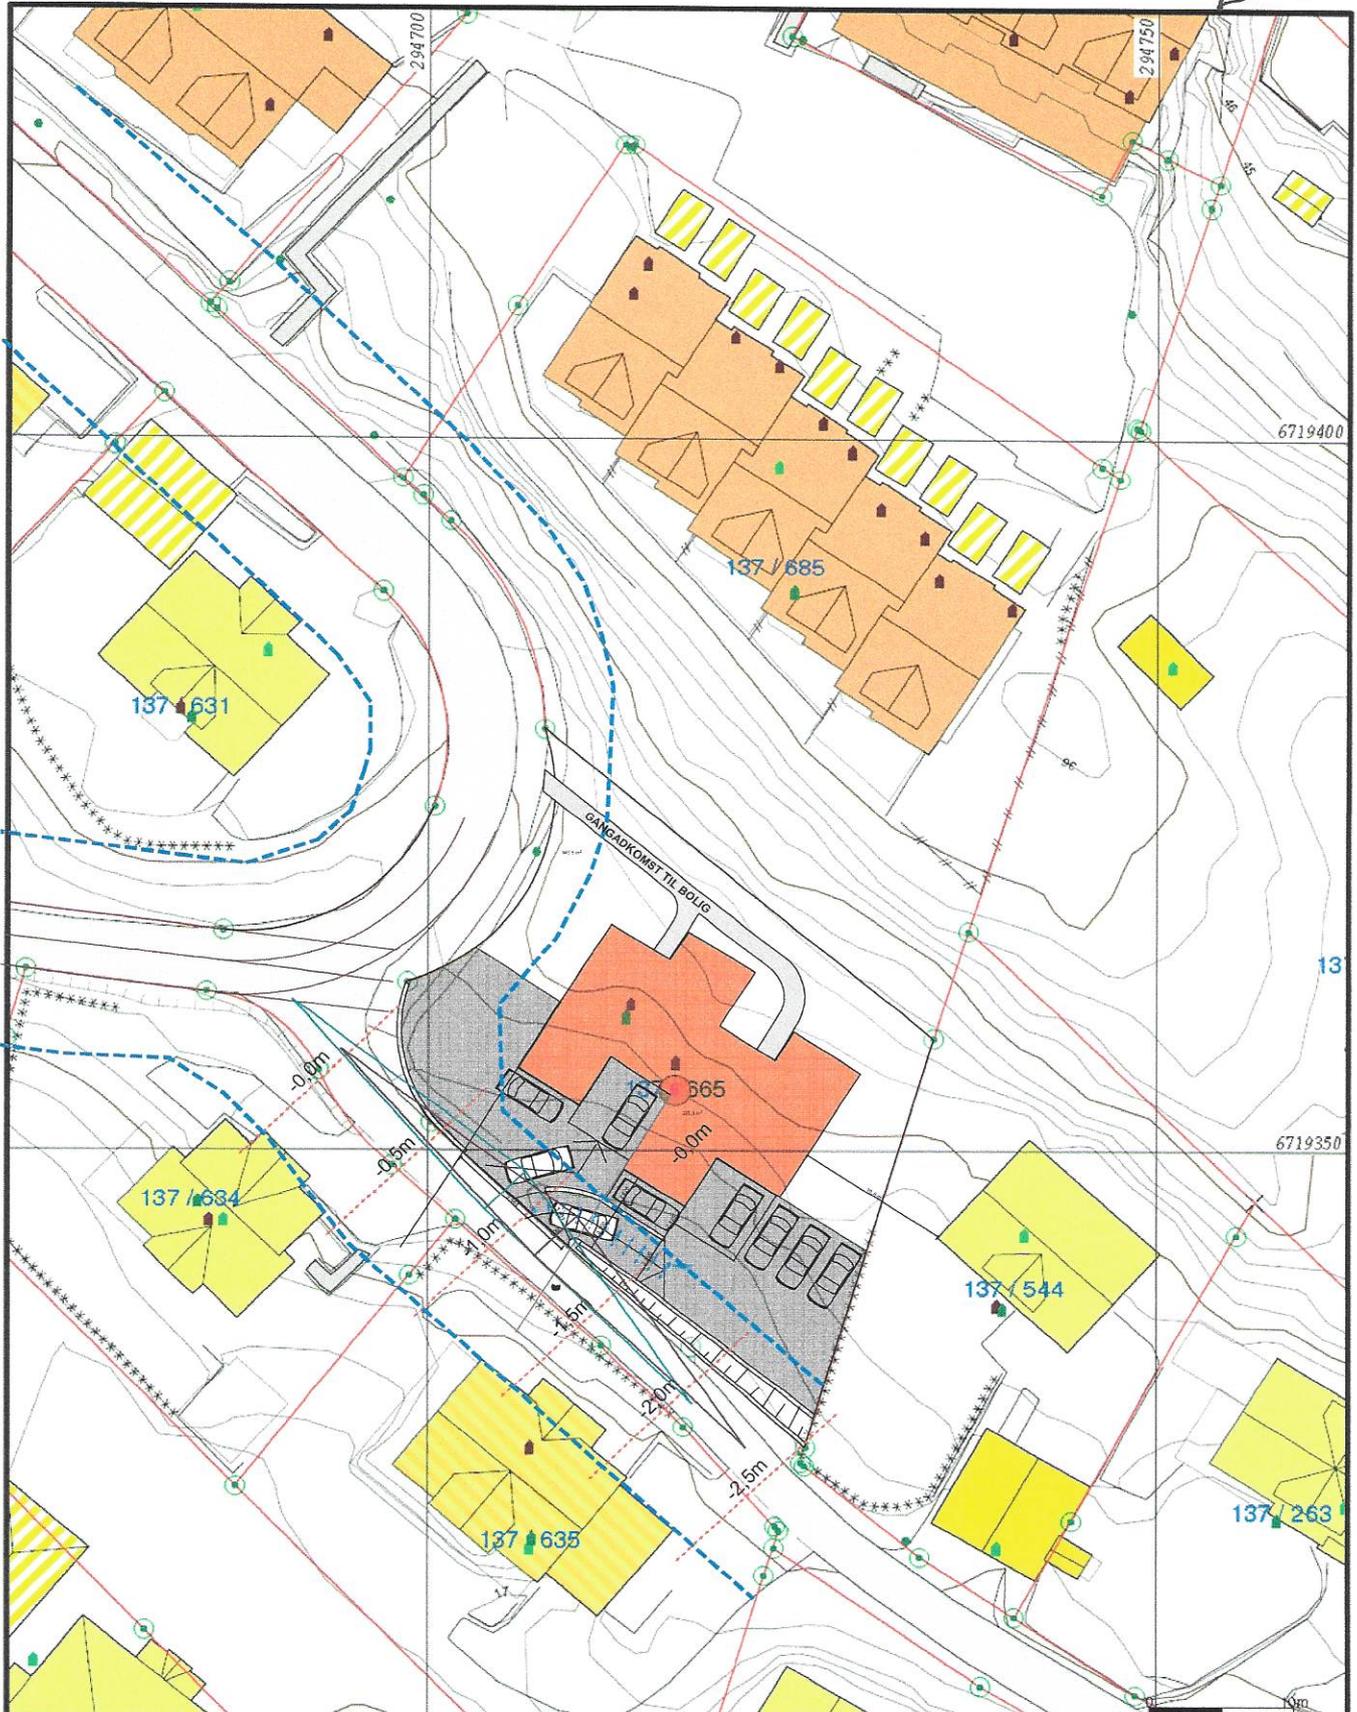

- Målte Grenser
  - - - Registrerte Grenser
  - - - Udefinert grense
  - - - Terrengmålte grense
  - Konstruert grensepunkt
  - Bolig
  - Bustad mofelthet
  - Våringshus
  - Sjette bustader
  - Hyttefellehus
  - Garasje/uthus
  - Industri/lager
  - Andre bygg
- Beliggenhet og høyder må oppfattes som orienterende.



Lindås kommune  
Geodata avdeling



Dato: 2014.03.11  
Sign: liei

Gnr 137 bnr 665

Målestokk  
1:500

F-1

