


PROFIL NR. 0	25	50	75
HOR.KURV.	R=∞		
BREDDUUTV.			
TVERRFALL	0,6% 1,8% 2,0%		
H.k.j.b.k.			
V.k.j.b.k.	0,2% 0,7%		
PROFIL H.	23,42 23,42 23,32 23,46		
TERRENG H.	24,26 23,29 25,00 23,42 23,46		
OVERBYGN.T.	65CM		

PROFIL NR. 0	25	50	75
HOR.KURV.	R=∞	R=-7 R=-4	R=∞
BREDDUUTV.			
TVERRFALL	3,2%		
H.k.j.b.k.			
V.k.j.b.k.	0,5% 3,0% 3,0%		
PROFIL H.	18,02 18,04 18,29 18,97 19,46 19,64 23,63 19,74 23,38 19,84 19,93		
TERRENG H.	18,92 18,04 18,29 22,24 18,97 24,39 19,64 23,63 19,74 23,38 19,84 19,93		
OVERBYGN.T.	65CM		

PROFIL NR. 0	25	50	75
HOR.KURV.	R=∞		
BREDDUUTV.			
TVERRFALL	3,2%		
H.k.j.b.k.			
V.k.j.b.k.	3,9% 3,0% 3,0%		
PROFIL H.	16,67 16,71 16,71 16,81 16,90		
TERRENG H.	16,67 16,71 16,71 16,81 16,90		
OVERBYGN.T.	65CM		

PROFIL NR. 0	25	50	75
HOR.KURV.	R=∞		
BREDDUUTV.			
TVERRFALL	3,5%		
H.k.j.b.k.			
V.k.j.b.k.	2,0% 3,0%		
PROFIL H.	17,06 16,91 16,76		
TERRENG H.	16,51 16,91 16,76		
OVERBYGN.T.	70CM		

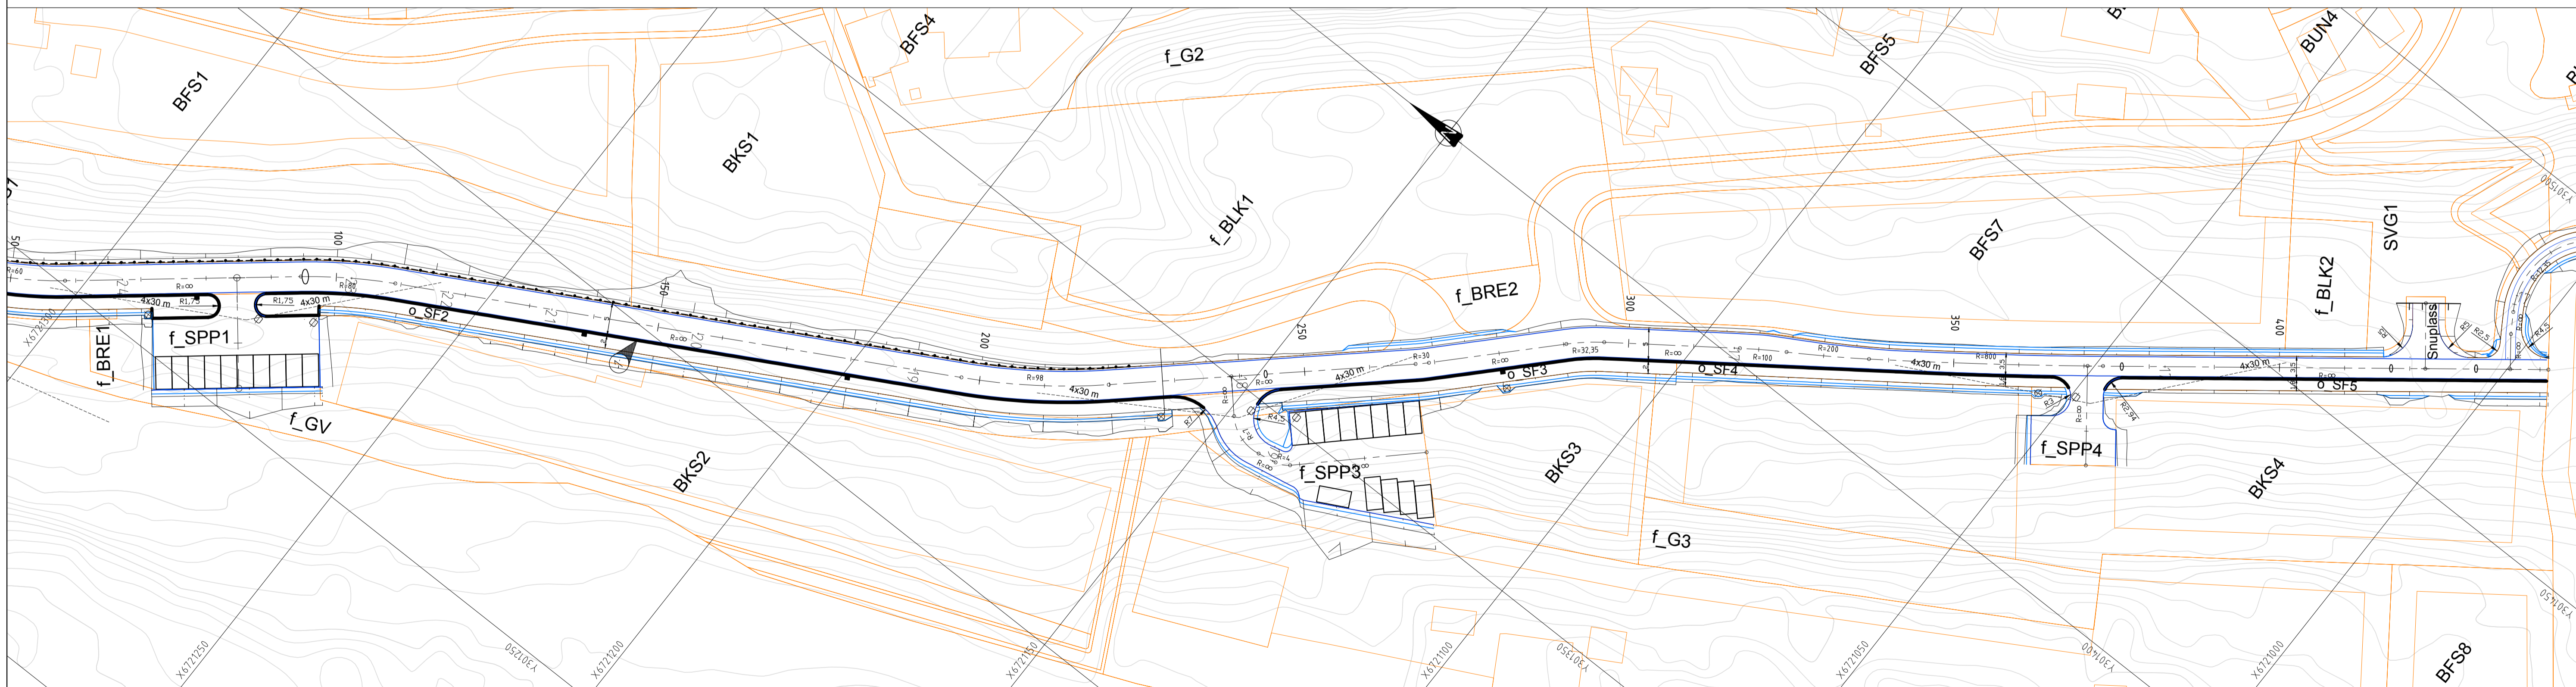

Merknad

1 Nedsenket fortau for avkjørsel til felt BKS. Fortau skal vere gjennomgående og kantslein skal ha en høyde på 3 cm. Overgangen fra 14cm til 3cm høyde skjer over 1,5 m på hver side av avkjørselen som er 7m bred. Total bredde = 10m.

TEGNFORKLARING

- Vegskjæring
- Grøftebunn
- Sentertlinje
- Kjørebaneant
- Skulderkant
- Vegfylling
- Profilnummer
- Fortauskant
- Støttetur
- Veggrekkverk
- Frisikt
- Plangrense
- Parkeringsplasser: 2,5 x 5
- Sandfangskum/hjelpestuk m/risittokk
- Sandfangskum/hjelpestuk m/kjeflestuk
- Sandfangskum/hjelpestuk m/kuppelrist

ARBIDSTEGNING

Rev.	Dato	Sign.	Revisjonen gjelder
Oppdragsgiver			
Fløssvika Utvikling AS			
Prosjekt			
Fløssvika boligfelt			
Plan og profil f_SPP1, f_SPP3, f_SPP4 og Snuplass			
Tegn.	Kontr.	Godk.	
HF	THF		
Dato: 29.06.2018			
Målestokk: 1:500/100		Format: A1	
Prosjekt nr.: 18023			
Tegningens: C04			

haugen vva
Kanalveien 5
5068 Bergen
Tlf. 55 59 82 60
e-post: post@haugenvva.no