



For matrikkelenhhet:

Kommune: 1263 - LINDÅS
Gårdsnummer: 108
Bruksnummer: 136

Utskriftsdato/klokkeslett: 06.09.2018 Kl. 10:10
Produsert av: Einar Rydland
Attestert av: Lindås kommune

Lindås kommune

Orientering om matrikkelbrev

Matrikkelbrevet er hjemlet i «Lov om egedomsregistrering» (matrikkellova) av 17. juni 2005. Etter definisjonen i matrikkelovens § 3 d) er matrikkelbrevet en attestert utskrift av matrikkelens som viser alle registrerte opplysninger om en matrikkelenhhet ved oppgitt dato.

Om fullstendighet og nøyaktighet i matrikkelbrevet

Matrikkelen ble etablert ved konvertering av data fra tidligere registre. Det kan variere hvor gode disse dataene er med hensyn på fullstendighet og nøyaktighet. I enkelte tilfeller kan grensepunkt og grenselinjer mangle helt eller være feil registrert. Det kan også være feil og mangler ved registrert bygnings- og adresseinformasjon. Fullstendighet og stedfestingsnøyaktighet er generelt bedre innenfor enn utenfor tettbygd strøk. Vær oppmerksom på at for mange matrikkelenheter og bygg hefter usikkerhet ved arealet som oppgis.

For utfyllende informasjon: www.kartverket.no/matrikkelbrev

Matrikkelenhet

Matrikkelenhetstype: Grunneierendom
Bruksnavn: UTSYN XLIX
Etableringsdato: 27.09.1973
Skyld: 0,01
Er tinglyst: Ja
Har festegrunner: Nei
Er seksjonert: Nei

Arealrapport

Tekst
Beregna areal for 108 / 136
Areal (m2) 745,6
Kommentar

Eierforhold

Tinglyste eierforhold	Status	Føds.d./org.nr	Navn	Bruksenhet	Adresse	Andel
Hjemmelshaver		280368	MJELDE TROND KENNET		GRØNFJELLET 71 B 5955 LINDÅS	1 / 1

Forretninger

Forretningstype	Arsak til feilretting	Tinglysingsstatus	Tinglysingsstatusdato	Forretningsdato	Matrikkelføringsdato	Signatur
-----------------	-----------------------	-------------------	-----------------------	-----------------	----------------------	----------

Annen forretningstype			16.06.2017	16.06.2017		1263rye
-----------------------	--	--	------------	------------	--	---------

Oppmålingsforretning/arealoverføring		Tinglyst	24.06.2017	07.06.2017	16.06.2017	1263rye
--------------------------------------	--	----------	------------	------------	------------	---------

Rolle	Matrikkelenhet	Arealendring
Avgiver	1263 - 108/90	-101,3
Mottaker	1263 - 108/116	101,3

Oppmålingsforretning/grensejustering			06.04.2017	16.06.2017		1263rye
--------------------------------------	--	--	------------	------------	--	---------

Rolle	Matrikkelenhet	Arealendring
Avgiver	1263 - 108/193	-1,1
Mottaker	1263 - 107/9	1

Annen forretningstype			06.04.2017	06.04.2017		1263rye
-----------------------	--	--	------------	------------	--	---------

Sammenlåing		Tinglyst	21.02.2017	21.02.2017	17.02.2017	1263sos
-------------	--	----------	------------	------------	------------	---------

Rolle	Matrikkelenhet	Arealendring
Avgiver	1263 - 107/21	-250,1

Forretningstype Arsak til feilretting Tinglysingsstatus

Tinglysingsstatusdato Forretningsdato Matrikkelføringsdato Signatur

Mottaker 1263 - 108/136 250,1

Annen forretningstype 29.02.2012 29.02.2012 1263wik

Grensejustering 21.07.1976 HS

Rolle	Matrikkelenhet	Arealendring
Avgiver	1263 - 108/136	-495
Mottaker	1263 - 108/192	495

Kart- og delingsforretning 25.02.1976

Rolle	Matrikkelenhet	Arealendring
Avgiver	1263 - 108/136	-347
Mottaker	1263 - 108/192	347

Kart- og delingsforretning 20.01.1976

Rolle	Matrikkelenhet	Arealendring
Avgiver	1263 - 108/136	-217
Mottaker	1263 - 108/193	217

Skylddeling 27.09.1973

Rolle	Matrikkelenhet	Arealendring
Avgiver	1263 - 108/90	-1 059
Mottaker	1263 - 108/136	1 059

Adresser

Adresstyppe	Adressenavn	Adressetilleggsnavn	Adressekode	Adressentr	Kretser
Vegadresse	Grønffjellet		1011	71B	Grunnkrets Valgkrets: 0104 LINDÅS Kirkesogn: 7 LINDÅS Postnr.område: 07070301 Lindås Tettsted: 5955 LINDÅS 5241 Lindås

Bygning og bygningssending

Bygningsnr: 176 233 869

Løpenr:

Bygningssendingsskode:

Bygningstype: Kjede/atriumhus

Næringsgruppe:

Bygningsstatus: Tatt i bruk

Energikilder:

Begydd areal:

Bruksareal bolig:

BRA annet:

Bruksareal totalt:

Alternativt areal:

Alternativt areal 2:

Oppvarming:

Ant. boliger:

Ant. etasjer:

Vannforsyning:

Avløp:

Har heis:

Nei

Datoer:

Rammetilførelse:

Igangsettningstilførelse:

Tatt i bruk:

Midl. brukstilførelse:

Ferdigattest:

Etasje Antall boenheter BRA bolig BRA annet BRA totalt

H01 1 0.0 0.0 0.0

Bruksenheter

Adresse
1011 Grønffellet 71 B

Bruksenhetsnummer
H0101

Bruksenhetstype
Bolig

Bruksareal Ant. rom

Kjøkkentilgang


Bad

WC

Matrikkelenhet
108/136


Oversiktskart for 108 / 136

Målestokk 1:1 000
EUREF89 UTM Sone 32

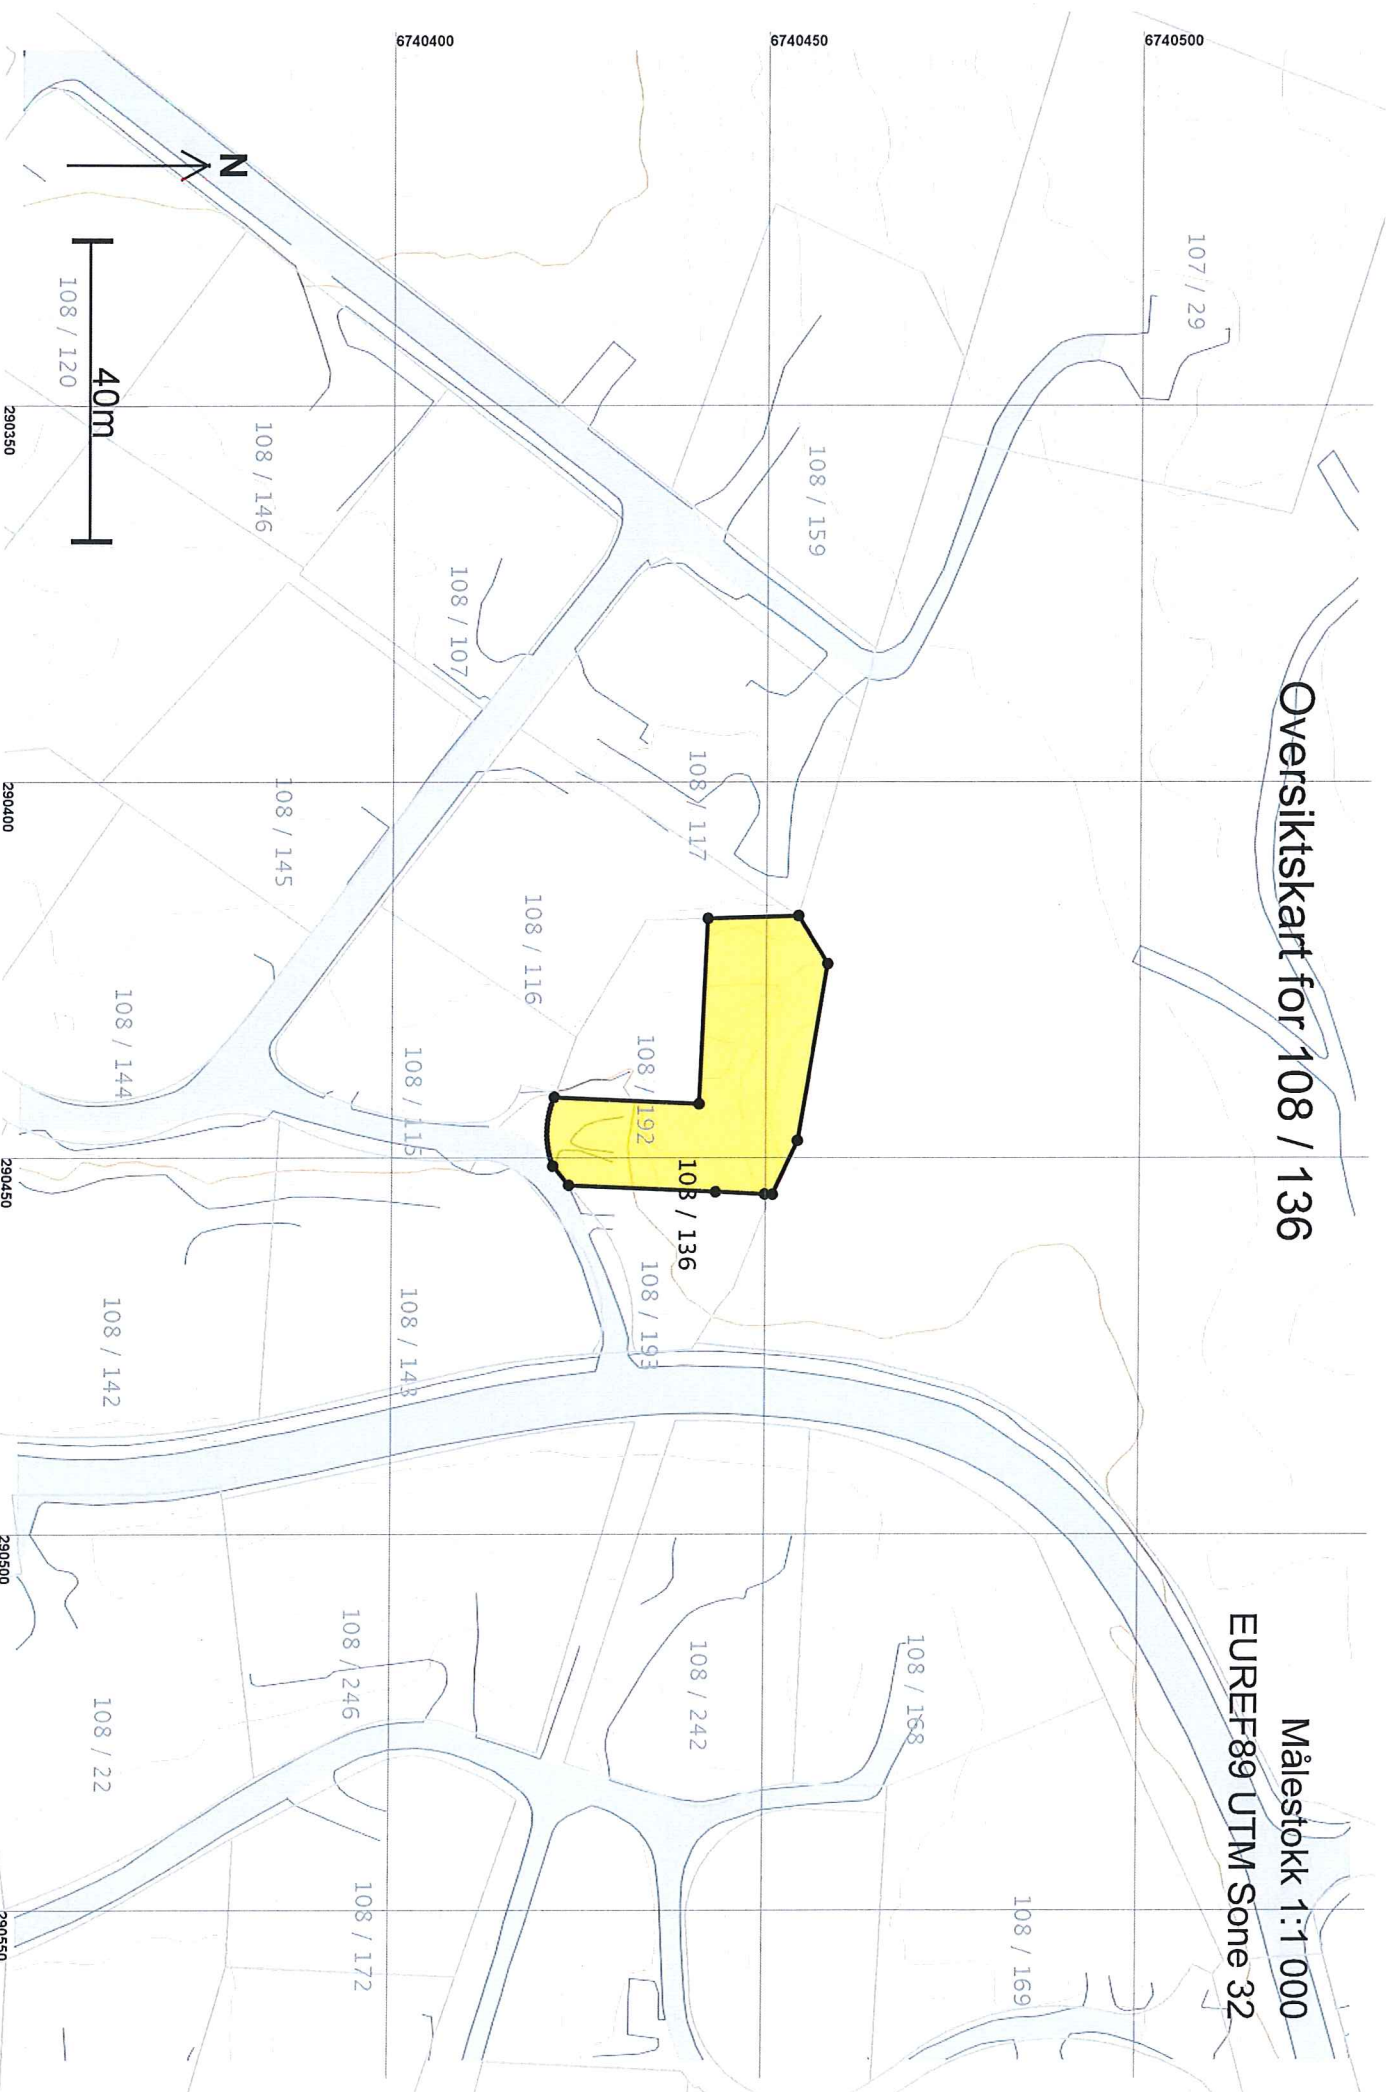

Teig 1 (Hovedteig) 108 / 136

Målestokk 1:250
EUREF89 UTM Sone 32

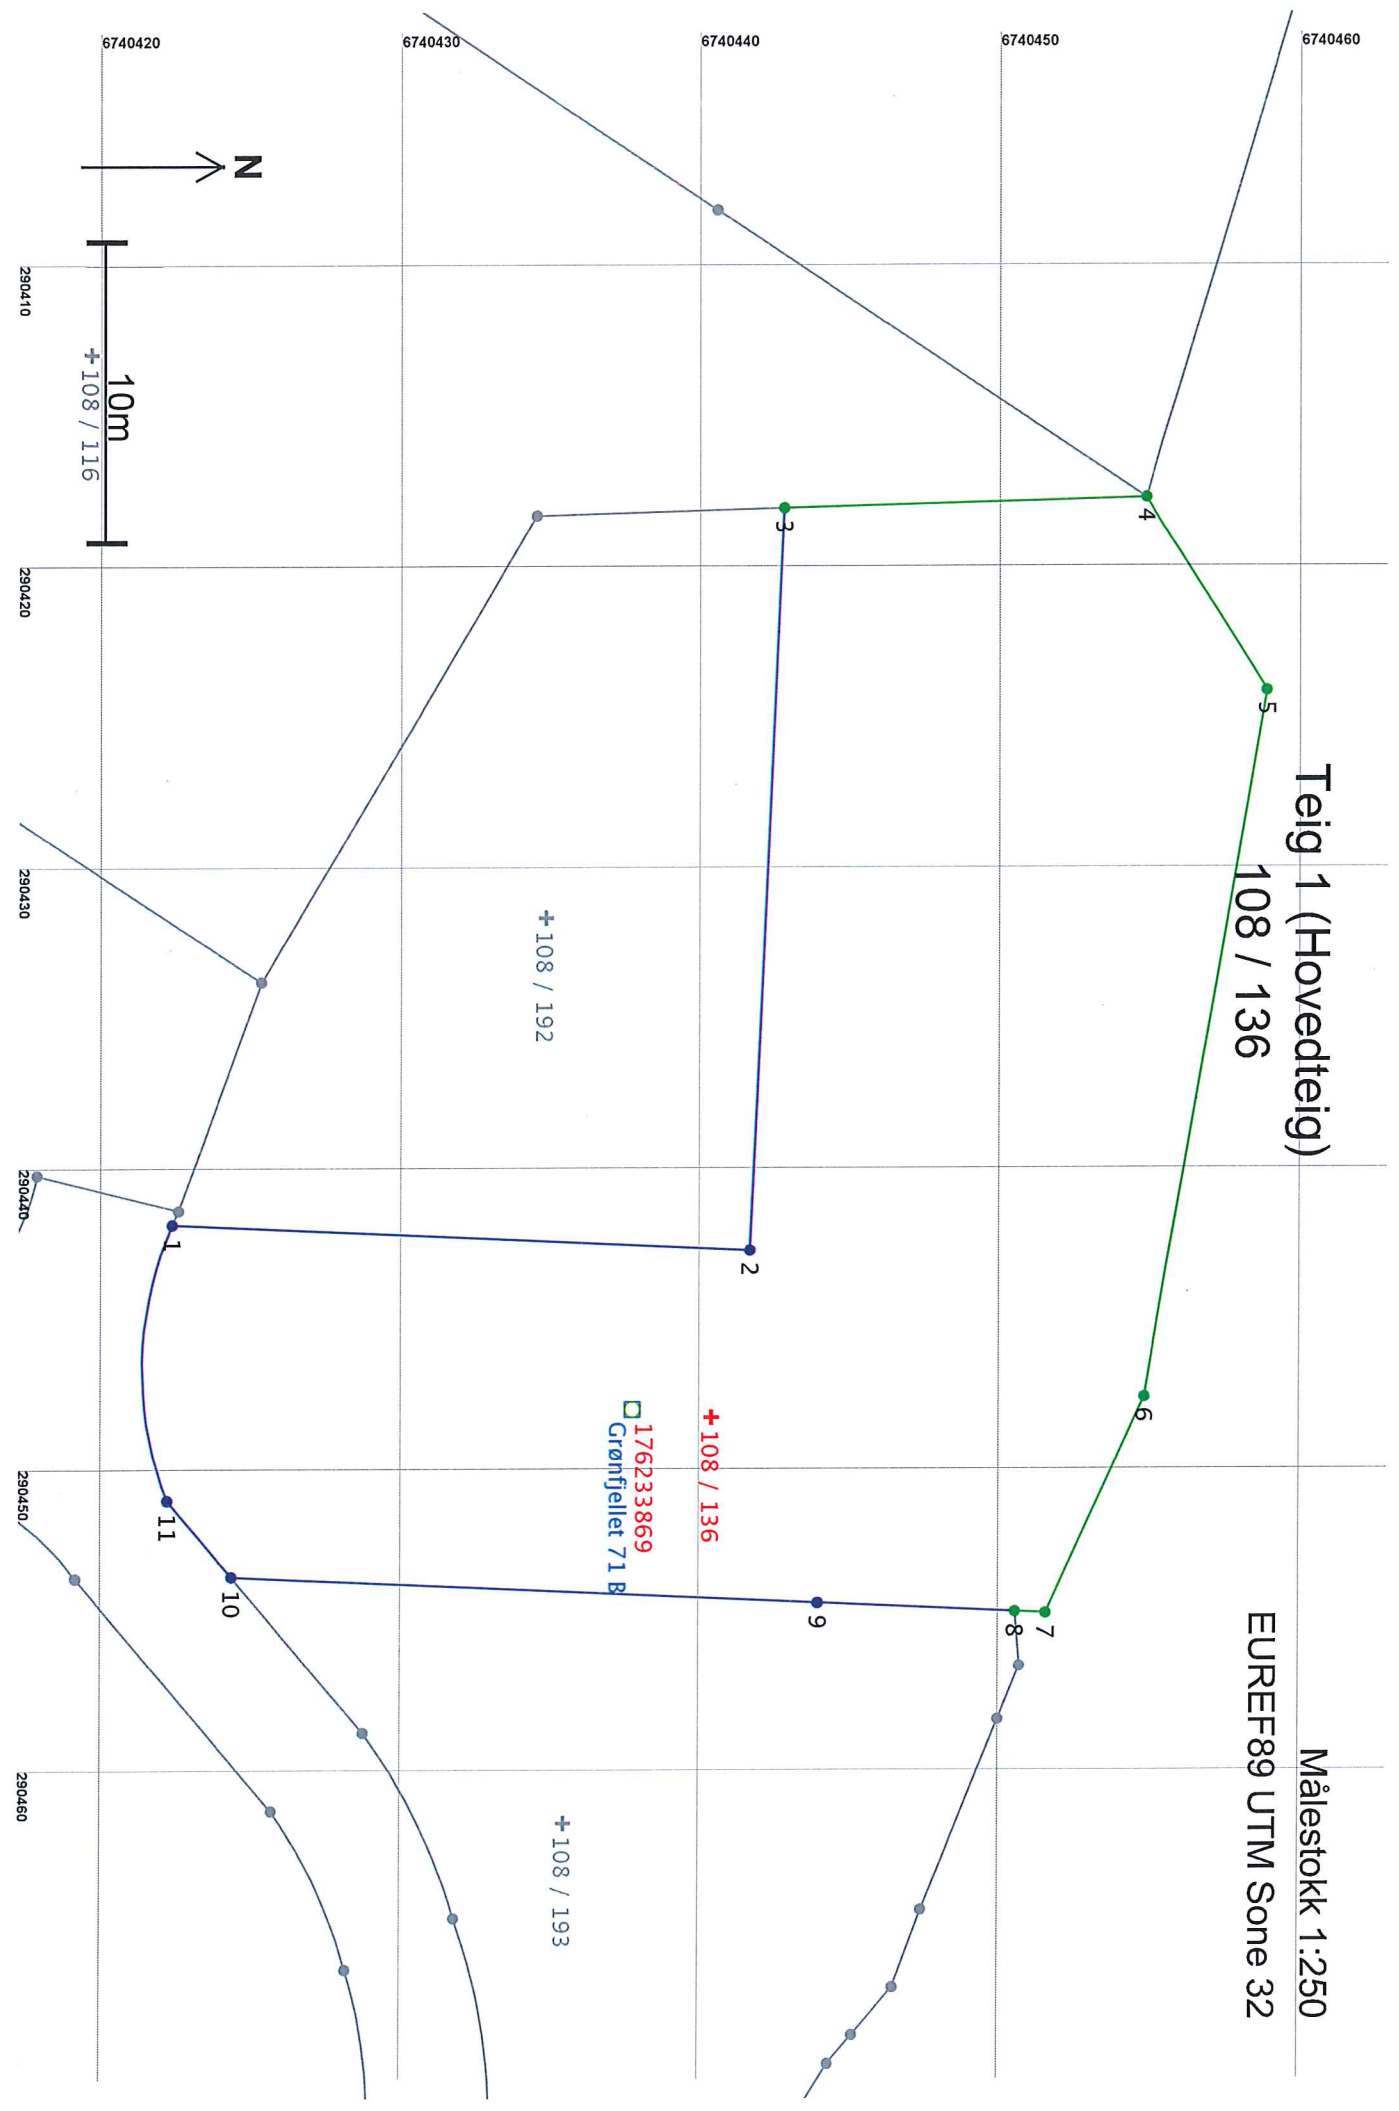

Areal og koordinater

Areal: 745,6

Arealmerknad:

Representasjonspunkt: Koordinatsystem: EUREF89 UTM Sone 32

Nord: 6740441

Øst: 290448

Grensepunkt / Grenselinje

Ytre avgrensing

Løpent	Nord	Øst	Grensemerke nedsett i / Lengde	Grensepunkttype / Hjelpelinjetype	Målemetode	Nøyaktighet	Radius
1	6740422,62	290441,84	Ikke spesifisert	Geometrisk hjelpепunkt 19,30 Ikke hjelpelinje	12 Terrengmål: Teodolitt med elektronisk avstandsmåler	36	
2	6740441,90	290442,71		Fjell Annet grensemerke 24,66 Ikke hjelpelinje	12 Terrengmål: Teodolitt med elektronisk avstandsmåler	36	
3	6740443,01	290418,07		Annen terrengdetalj Annet grensemerke 12,09 Ikke hjelpelinje	96 GPS kinematisk (Real time kinematic)	13	
4	6740455,09	290417,72		Jordfast stein Offentlig godkjent grensemerke 7,55 Ikke hjelpelinje	96 GPS kinematisk (Real time kinematic)	13	
5	6740459,08	290424,13		Jordfast stein Offentlig godkjent grensemerke 23,80 Ikke hjelpelinje	96 GPS kinematisk (Real time kinematic)	13	
6	6740455,07	290447,59		Fjell Annet grensemerke 7,88 Ikke hjelpelinje	96 GPS kinematisk (Real time kinematic)	13	
7	6740451,80	290454,76		Fjell Annet grensemerke 1,03 Ikke hjelpelinje	96 GPS kinematisk (Real time kinematic)	13	
8	6740450,77	290454,71		Ikke spesifisert Umerket 6,60 Ikke hjelpelinje	69 Beregnet	13	
9	6740444,18	290454,42		Ikke spesifisert Umerket 19,59 Ikke hjelpelinje	12 Terrengmål: Teodolitt med elektronisk avstandsmåler	36	
10	6740424,61	290453,54		Ikke spesifisert Vegkant 3,33 Ikke hjelpelinje	12 Terrengmål: Teodolitt med elektronisk avstandsmåler	36	
11	6740422,46	290451,00		Ikke spesifisert Vegkant 9,40 Ikke hjelpelinje	12 Terrengmål: Teodolitt med elektronisk avstandsmåler	36	12,00