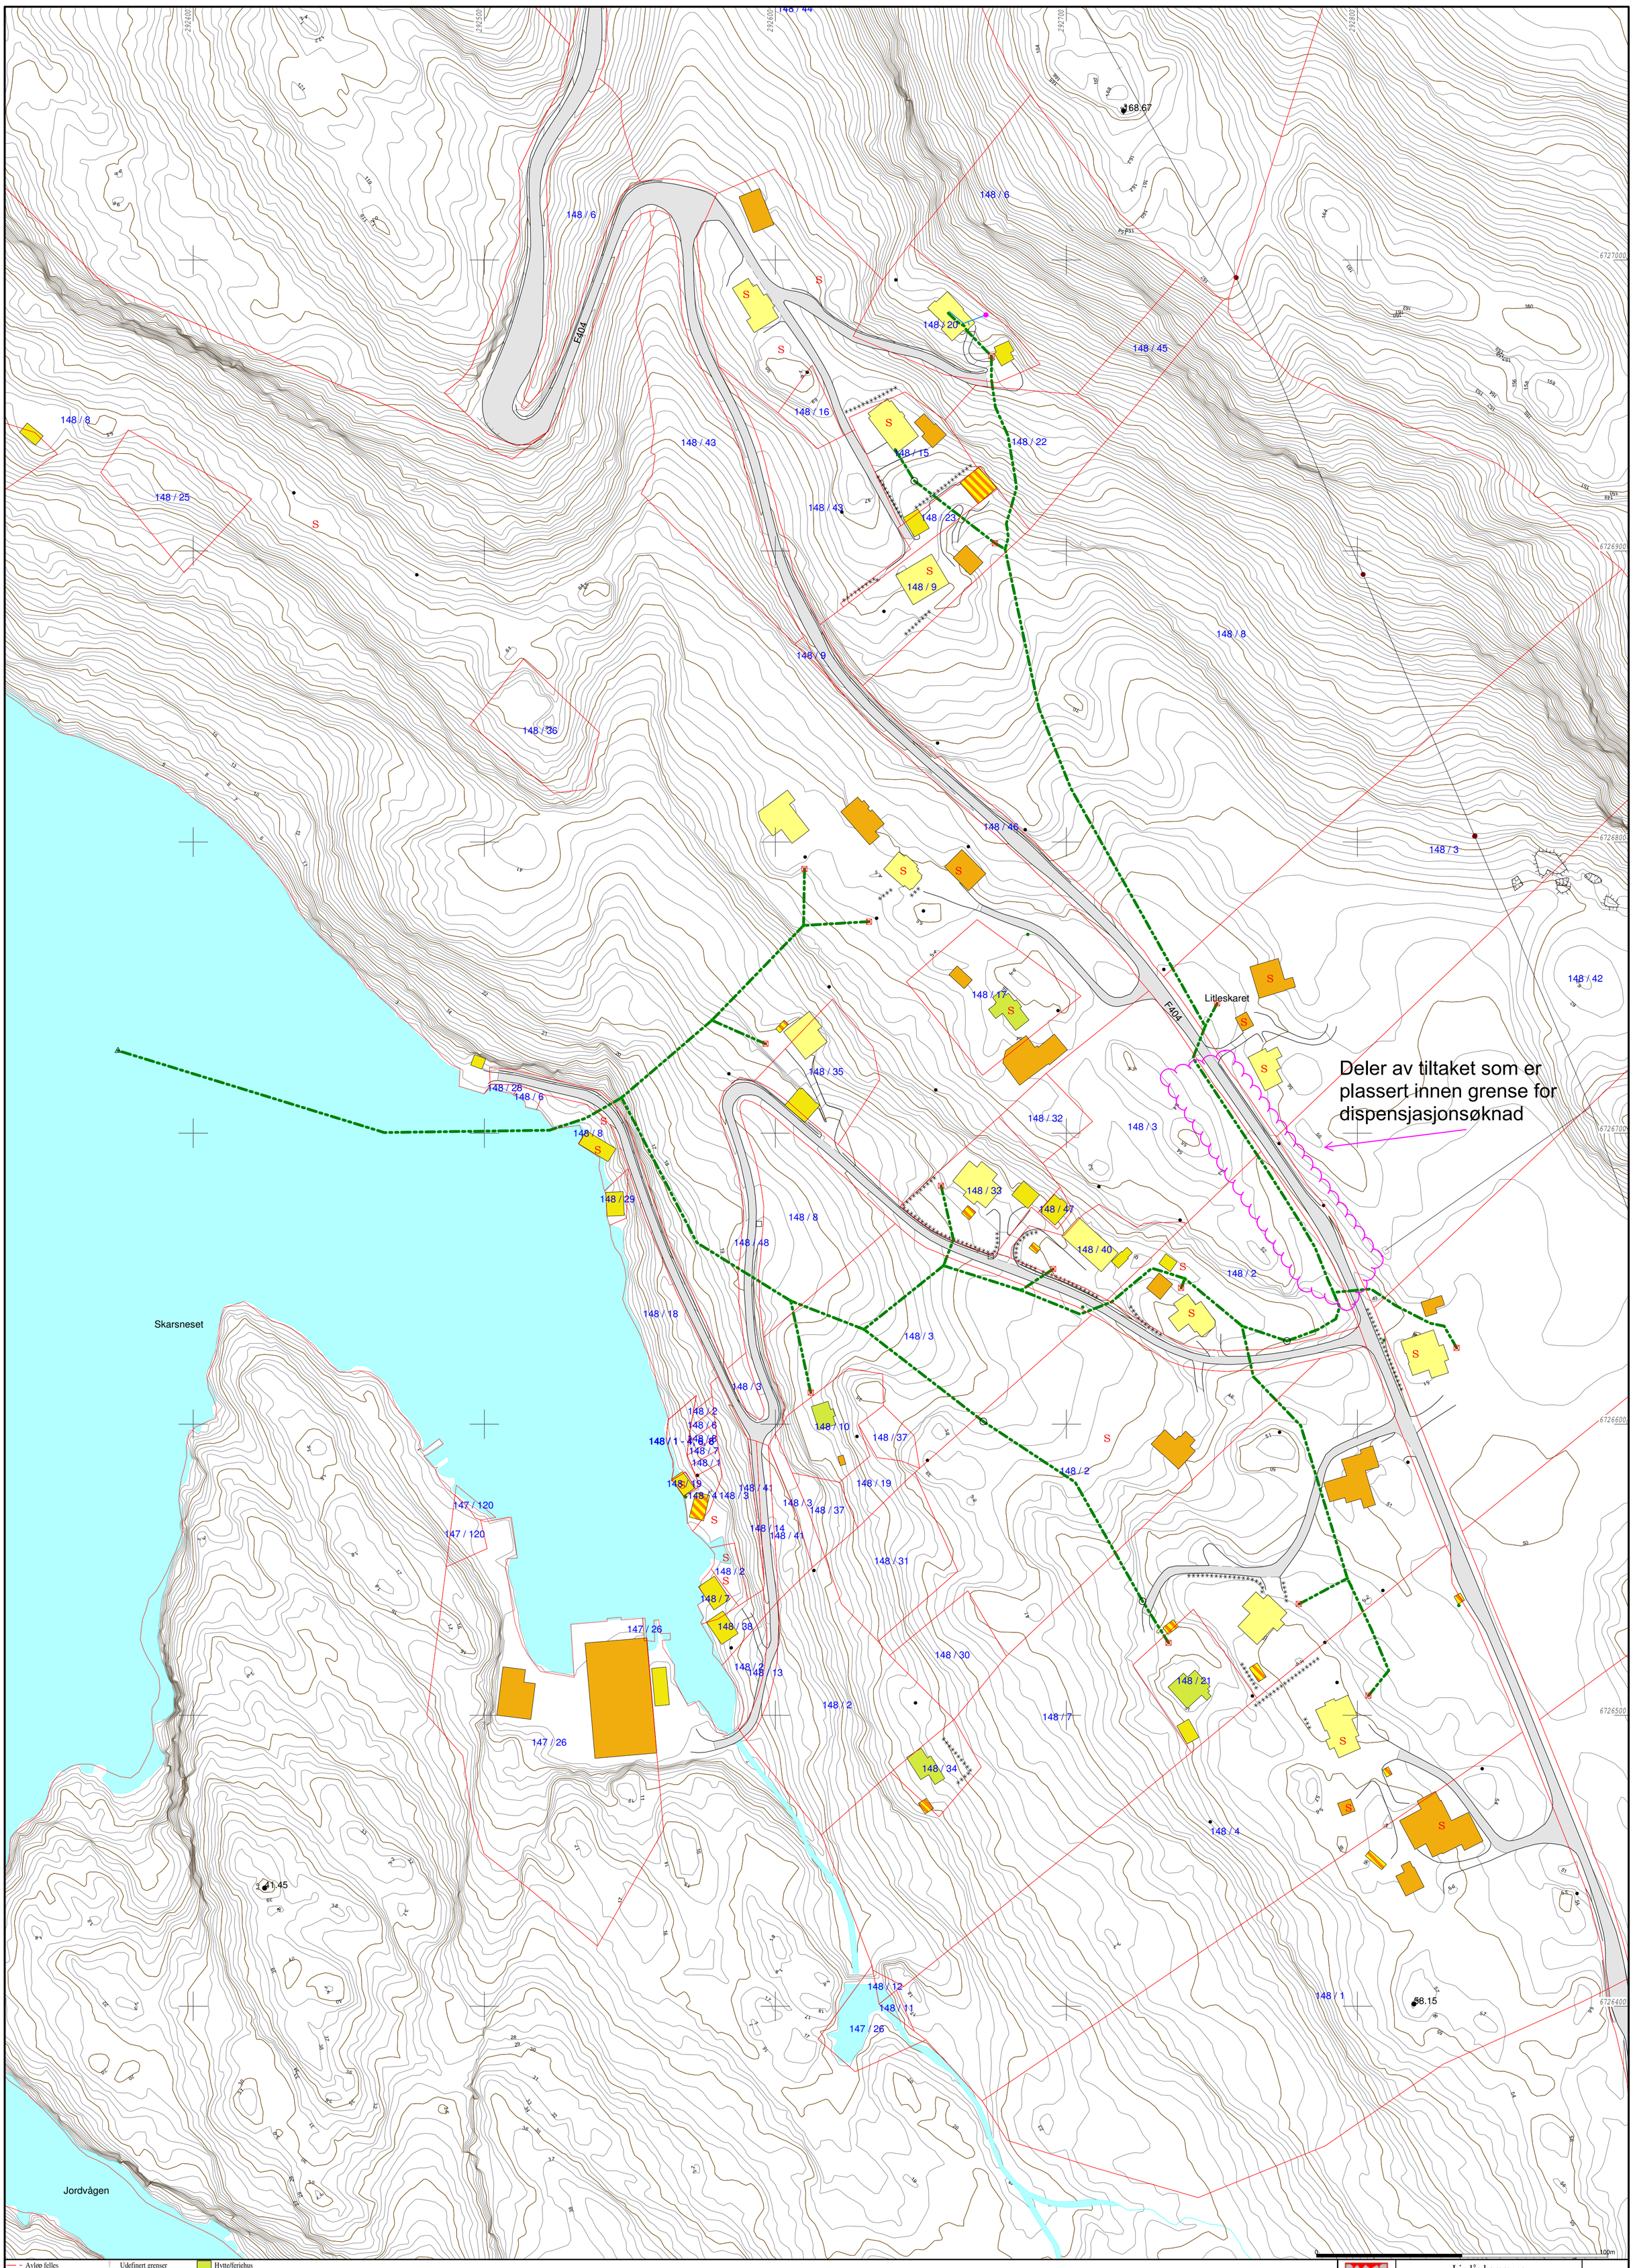

Avløp felles
Drensledning
Overvann
Pumpeledning spillvann
Pumpeledning vann
Spillvann
Vannledning
Udefinert grenser
Terrengmålte grense
Konstruert grensepunkt
Bolig
Bustad m/leilighet
Våningshus
Større bustader
Hytte/feriehus
Garasje/uthus
Industri/lager
Andre bygg

Beliggenhet og høyder må oppfattes som orienterende.

Lindås kommune
Geodata avdeling

Dato: 2015.05.07
Sign: SUP

Litleskaret Avløpsanlegg

N

Målestokk
1:1000