


Koordinatliste				
Pkt	X	Y	Dybde	Tekst
1	6730261	294979	4	Flenseskjøt eks. Ø280
2	6730314	294932	6	Eks. ledn. Ø280
3	6730375	294868	10	Eks. ledn. Ø280
4	6730423	294821	11	Eks. ledn. Ø280
5	6730470	294776	17	Eks. ledn. Ø280
6	6730507	294744	25	Eks. ledn. Ø280
7	6730547	294701	34	Ende eks. ledn Ø280
8	6730535	294706	31	EP Ø400

LENGDEPROFIL  
M 1:1000/200

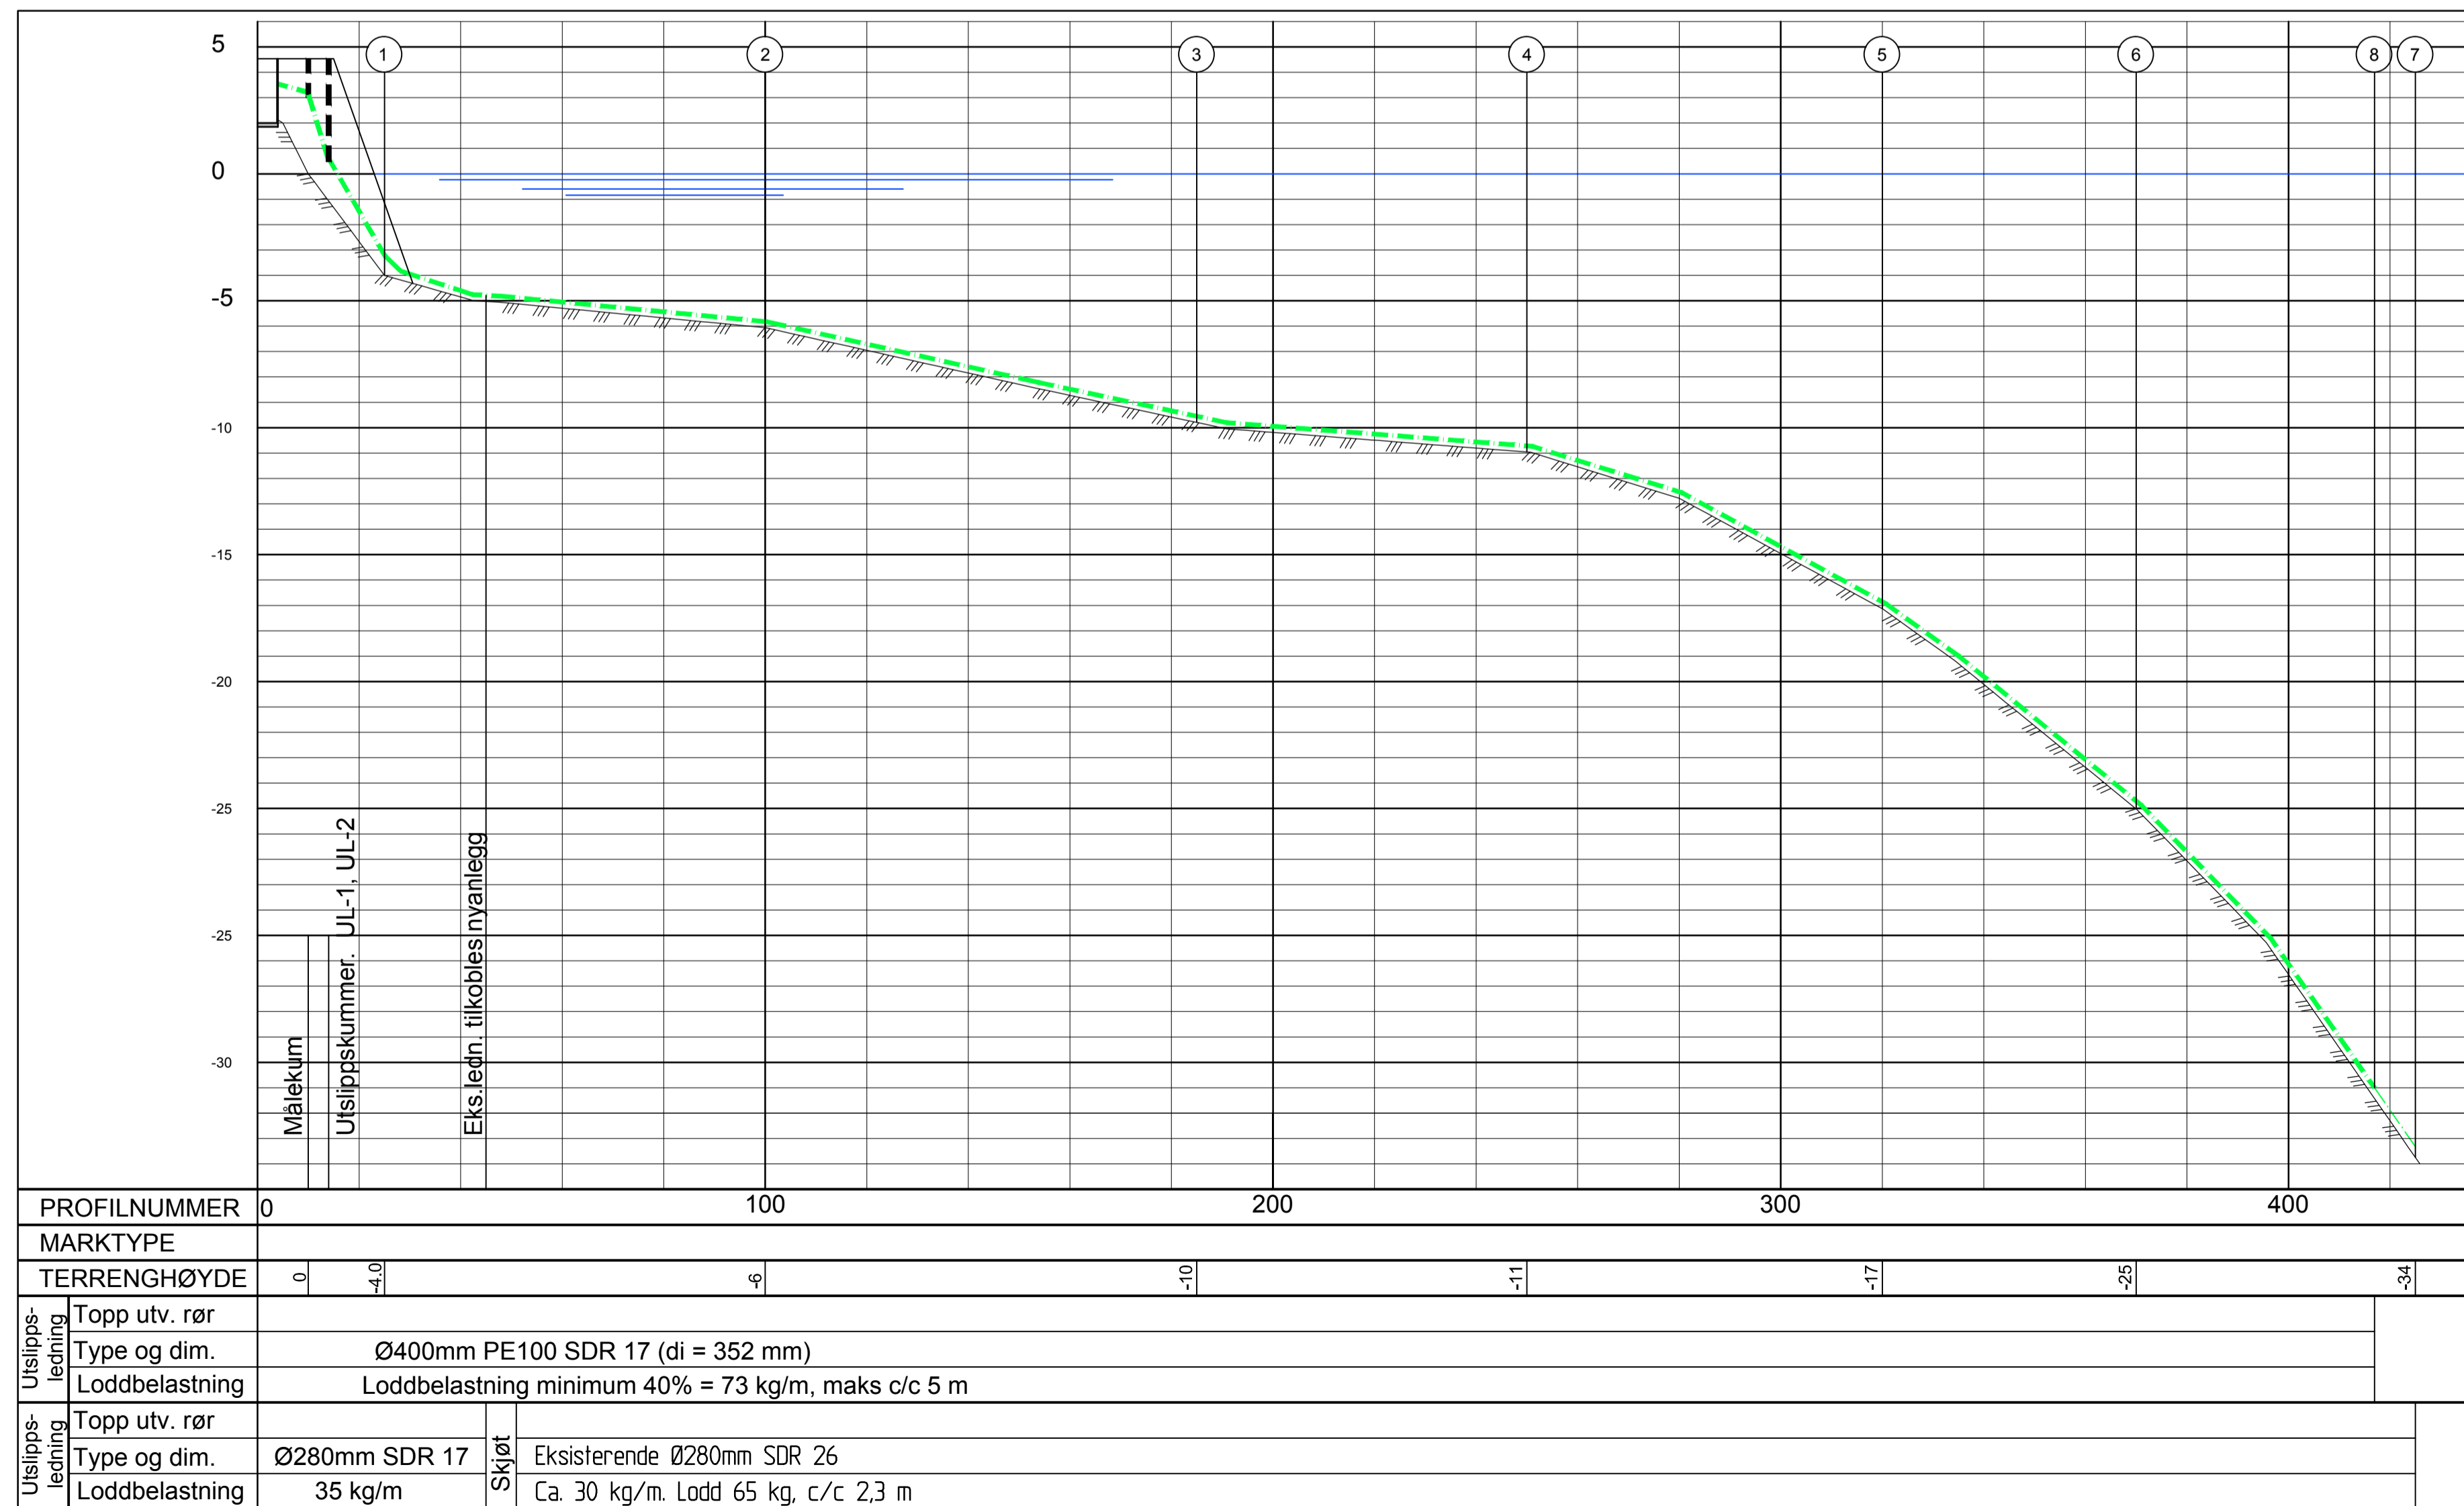

TEGNINGSHENVISNING  
- Tegning H032, Kumskisser og detaljer

1	5.9.2018	Flytter basseng		arw	hhoy	ods
Rev.	Dato	Revideringen gjelder	Nr.	Saksb.	Sidem.k.	Oppdr.a.
NGIR			Tegnet av ARW		Saksbehandler ARW	
Anlegg for sigevannrensning			Sidemannskont. HHØY		Oppdragsansvarlig ODS	
Utslippsledninger Plan og profil			Fag VA		Målestokk 1000/200 (A1)	
			Dato 28.02.2018		2000/400 (A3)	
COWI			Oppdragsnr. A082703		Status Anbudstegning	
			Tegning nr.		Rev. H031 1	