



Statens vegvesen

Særskilt vedtak og betingelser for arbeidet

Plan nr.: N8279-2018 Mime-nr: 18 / 208 750 Vedtak nr.: N8279-2018
Veg nr.: E 39 fra Hp/km: HP 23 / km 0,425 til Hp/km: HP 23 / km 0,595
Strekning: Knarvik sentrum, ved Shell-stasjonen Sted: Osterfjordvegen
Arbeid som skal utføres: Graving i vegens sideterreng, for omlegging av fibertrasè.

Arbeidet utføres i perioden Daglig arbeids- / virketid
Fra dato: 4 oktober 2018 Til dato: 2 november 2018 Fra kl.: 07:00 Til kl.: 15:00

Annet:
Region: Vest Region (2):
Avdeling: Hordaland Avd. (2): Avd. (3):
Seksjon: Vegseksjon Nord-, Midt- og Sunnhordland Telefon: 934 29 700 Faks:
Adresse: e-post: nordhordland.arbeidsvarsling@vegvesen.no

Med hjemmel i skiltforskrift av 7. oktober 2005 nr 1219 §§ 26, 28, 30 og 32 og vegtrafikkloven §7 treffes vedtak om bruk av følgende trafikkregulerende skilt/lyssignaler/dirigering/oppmerking i samsvar med vedlagte skisse:

Fartsgrenseskilt (362.x) Andre trafikkregulerende tiltak Trafikksignal (skyttel)
Manuell dirigering
Vegstengning

Betingelser for arbeidet:

- 1. Arbeidet skal varsles som vist på vedlagte arbeidsvarslingsplan, datert: 03.10.2018
2. Bestemmelsene i skiltforskriften og håndbok N301 "Arbeid på og ved veg" gjelder for arbeidet
3. a) Byggherre: Lindås kommune / Eitel Networks AS
b) Utførende iht. byggherreforskriften: Tertnes Maskin AS
c) Utførende av arb. v. iht. skiltforskrift: Tertnes Maskin AS
4. Ansvarshavende: Espen Thomassen
Stedsansvarlig(e): Nielsen, Kosmowski, Thomassen, Iversen
5. Loggbok skal alltid føres, og returneres fylkesavdeling: Hordaland
6. Lede-/følgebil
7. Følgende skal varsles/informeres om arbeidet (kryss av):
Politi, Brannvesen, Ambulanse/lege, Vegtrafikksentralen, Skole, Kollektivselskap, Radio, presse m.m., Andre

- 8. Tillatelser: Gravetillatelse, Arbeidstillatelse

- 9. Kopi av all dokumentasjon som inngår i arbeidsvarslingsplanen skal oppbevares på arbeidsstedet.
10. Spesielle vilkår/betingelser:
Trafikken på E 39 Osterfjordvegen skal ikke påvirkes av gravearbeidet i vegens sideareal.
Gang-/sykkelvegen langs E 39 skal være disponibel for myke trafikanter, og skal ikke brukes som lagerplass.
Trafikkvakt skal eventuelt benyttes ved fare for konflikt mellom myke trafikanter og anleggsmaskiner.
Asfalten skal ikke skades på GS-vegen, maskiner/utstyr med gummibelter skal benyttes.

NB: Politiet og ansvarshavende skal ha kopi av blanketten.

Bergen 03.10.2018 Statens vegvesen Paul Espeskog Sign. (etter fullmakt)



## Statens vegvesen

### Plan for varsling og sikring av arbeid på eller ved veg

Plan nr.:	<b>N8279-2018</b>	Mime-nr:	<b>18 / 208 750</b>	Vedtak nr.:	<b>N8279-2018</b>
Veg nr.:	<b>E 39</b>	fra Hp/km:	<b>HP 23 / km 0,425</b>	til Hp/km:	<b>HP 23 / km 0,595</b>
Strekning:	<b>Knarvik sentrum, ved Shell-stasjonen</b>			Sted:	<b>Osterfjordvegen</b>
Arbeid som skal utføres:	<b>Graving i vegens sideterreng, for omlegging av fibertrasè.</b>				
Utførende av arb. varsling*:	<b>Tertnes Maskin AS</b>				
Adresse:	<b>Toppemyr 12</b>				
Ansvarshavende:	<b>Espen Thomassen</b>	Tlf./e-post:	<b>982 86 502</b>		
Stedsansvarlig(e):	<b>Nielsen,Kosmowski,Thomassen,Iversen</b>	Tlf./e-post:	<b>907 21 743</b>		
<b>Arbeidet utføres</b>	<b>fra dato:</b>	<b>4 oktober</b>	<b>2018</b>	<b>Til dato:</b>	<b>2 november 2018</b>

Underskrevet plan er vedtak med hjemmel i skiltforskriftens §29 og §30. Særskilt vedtak for trafikkregulerende tiltak skal vedlegges.

#### Varslingsmaterieill:


	Skilt nr.:	Ant.:
	110	
	106	
	906 H/V	

#### Merknader:

#### Blankettfordeling:

- Statens vegvesen
- Utførende av arbeidet
- Ansvarshavende
- Politiet
- 

#### Skisse:

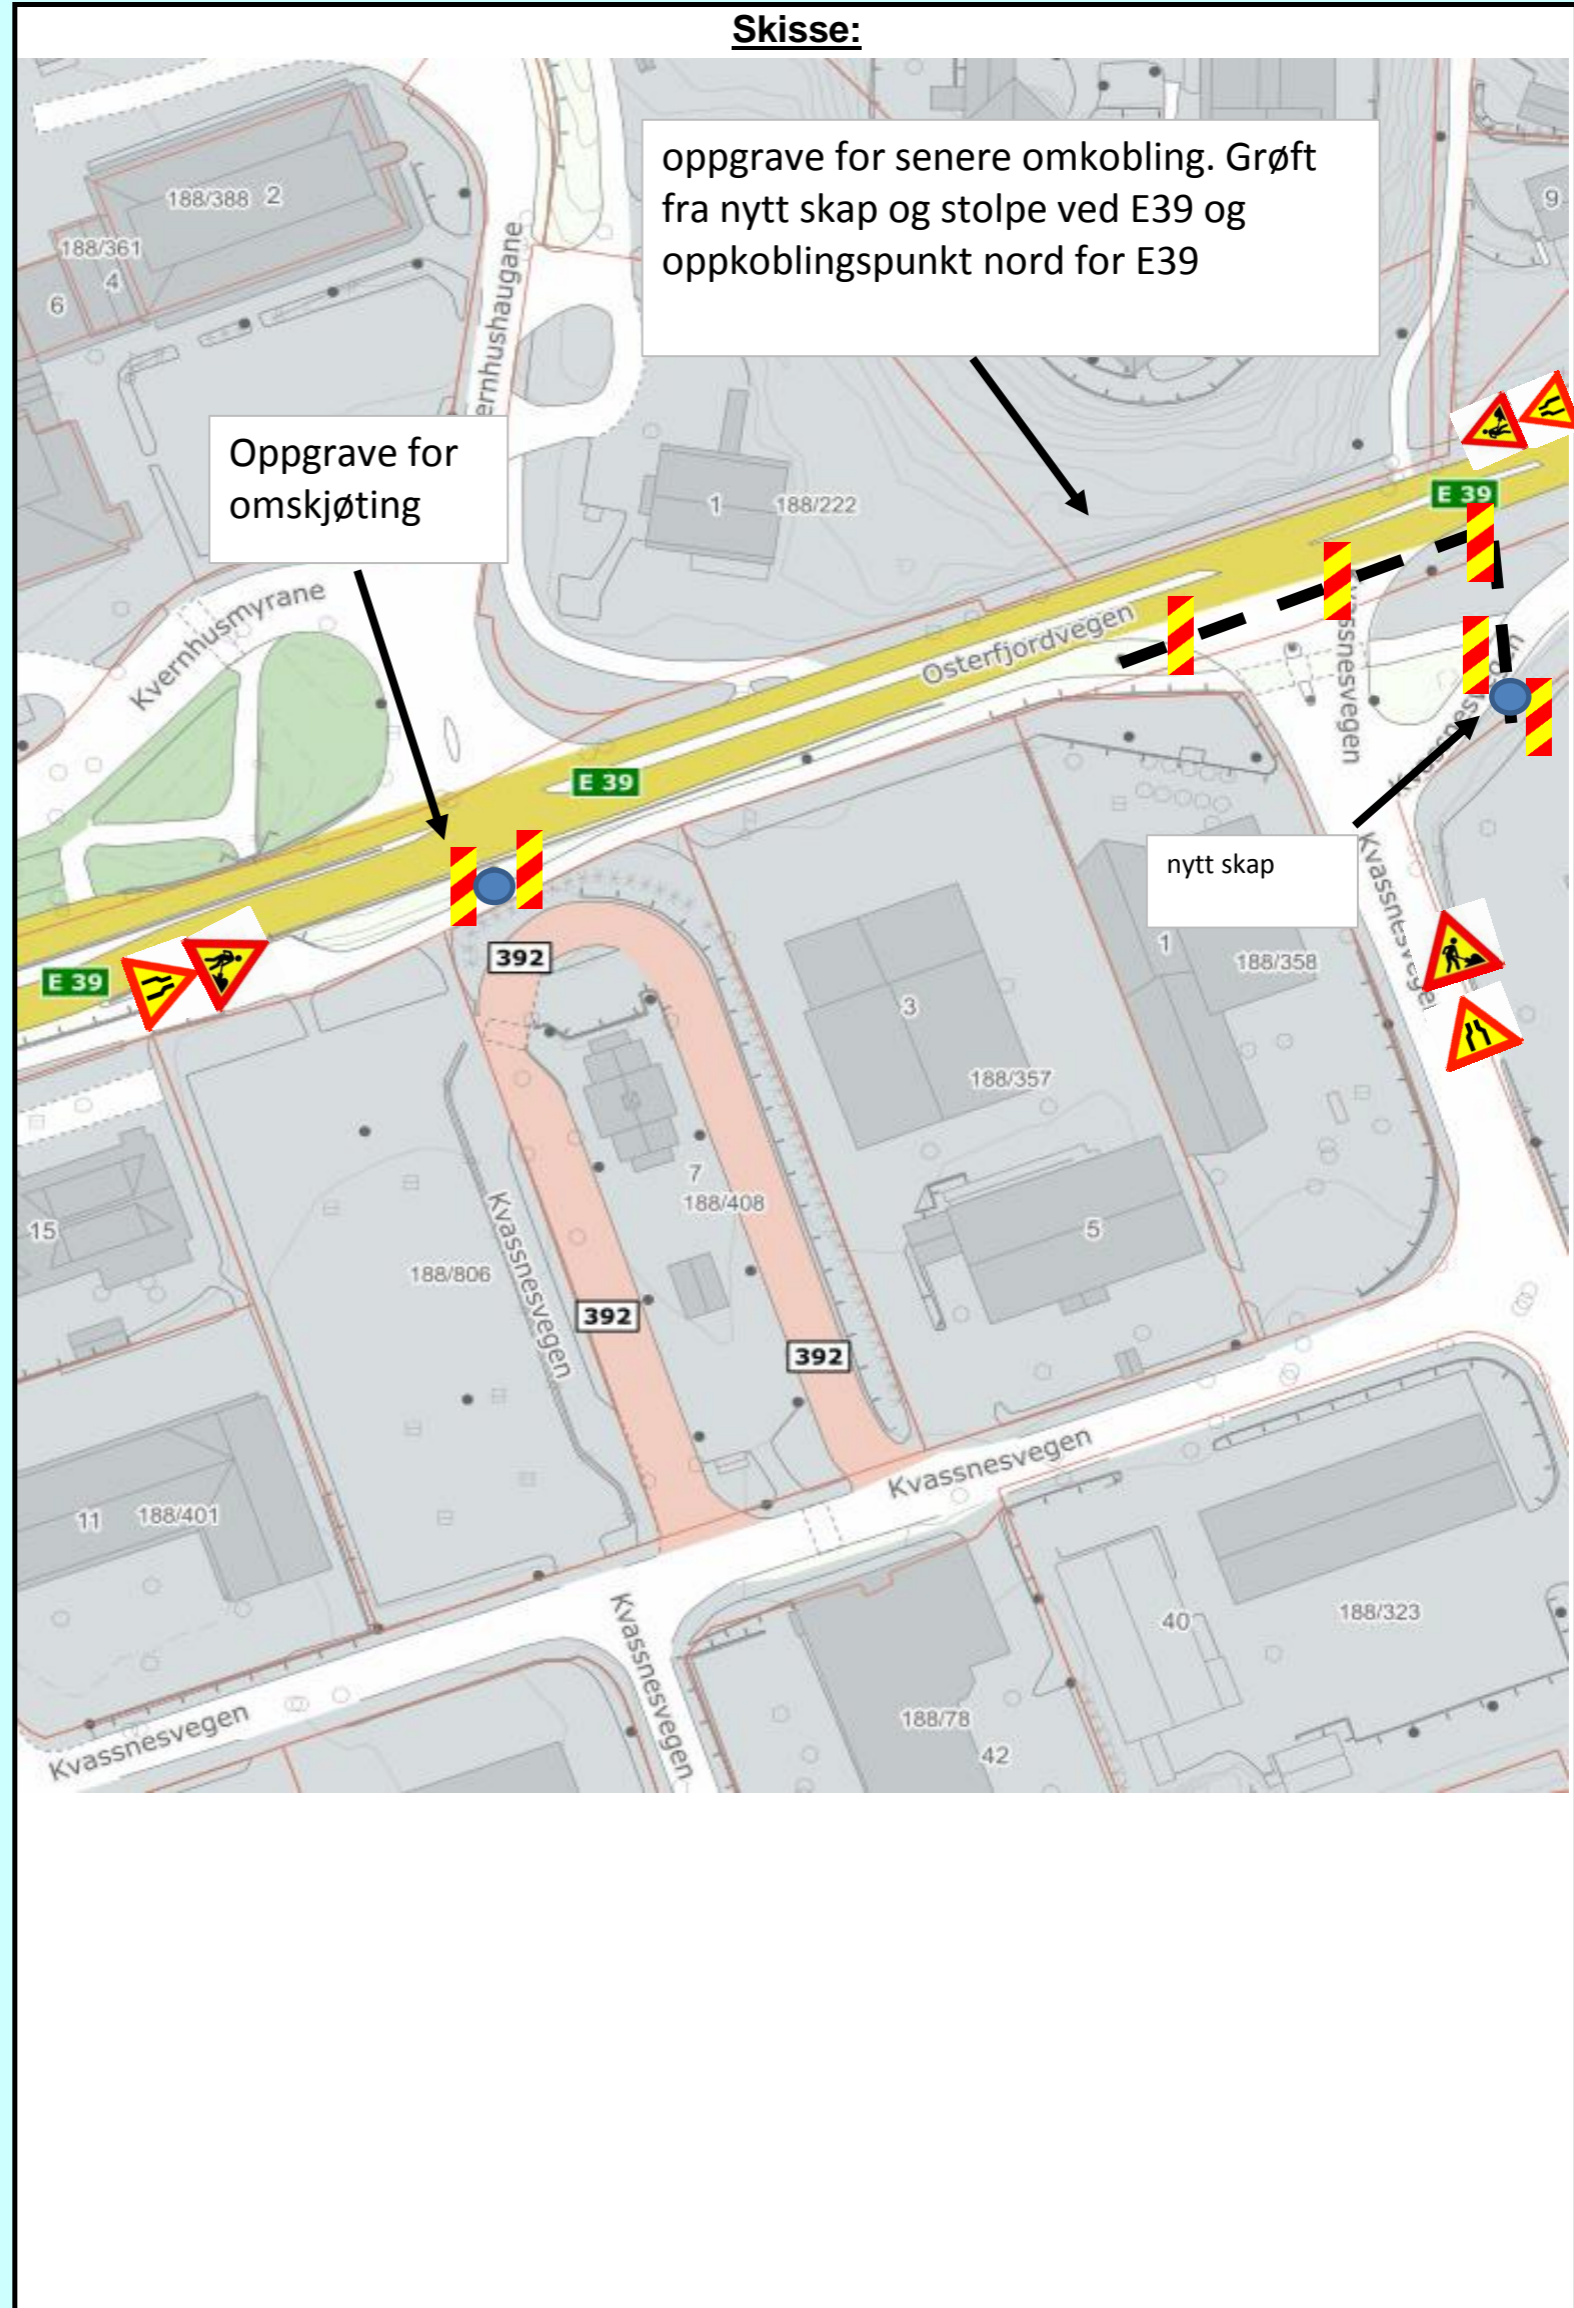

Fylles ut av skiltmyndigheten:

**Bergen**

**03.10.2018**

Sted\*

Dato\*

**Statens vegvesen**  
Paul Espeskog

Sign. (etter fullmakt)\*

# ARBEIDSBESKRIVELSE MÅ FYLLES UT FØRST



Statens vegvesen

## Risikovurdering av arbeid på eller ved veg

Plan nr.:	N8279-2018	Mime-nr:	18 / 208 750	Vedtak nr.:	N8279-2018
Veg nr.:	E 39	fra Hp/km:	HP 23 / km 0,425	til Hp/km:	HP 23 / km 0,595
Strekning:	Knarvik sentrum, ved Shell-stasjonen			Sted:	Osterfjordvegen
Arbeid som skal utføres:	Graving i vegens sideterreng, for omlegging av fibertrasè.				
Ansvarshavende:	Espen Thomassen		Tlf./e-post: 982 86 502		
Utførende arb.v.*:	Tertnes Maskin AS		Adresse: Toppemyr 12		
Arbeidet utføres i perioden			Arbeidets varighet		
Fra dato:	4 oktober 2018	Til dato:	2 november 2018	4,5 uker	

En risikovurdering er en vurdering av hva som kan gå galt, hva som kan gjøres for å hindre det og hvordan en kan redusere konsekvensene dersom noe skjer.

Tre spørsmål er kjernen i risikovurderingen:

- Hva kan gå galt?
- Hva kan vi gjøre for å hindre dette?
- Hva kan vi gjøre for å redusere konsekvensene dersom det skjer?

### Opplisting av farer og medvirkende forhold:

Eks.: dårlig sikt/bratt terreng/stor trafikk av myke trafikanter morgen og ettermiddag, nærhet til sjø

	Konsekvens: Sett inn verdi for mest sannsynlige konsekvens:	Sannsynlighet: Gitt valgt konsekvens, hvor sannsynlig er hendelsen?	Risiko = K x S
<b>Uønskede hendelser</b>	Stor: 3 Middels: 2 Liten: 1	Stor: 3 Middels: 2 Liten: 1	
<b>Beskrivelse av hendelsen:</b>			
Eks.: Sammenstøt mellom passerende kjøretøy og anleggskjøretøy.			
Eks.: Anleggsmaskin kjører på myk trafikant			
1: oppgrave utenfor vegbanen	3	2	6
2: bruk av maskiner /klemfare	2	2	4
3: ulykke som omfatter fotgjengere	2	1	2
4: ulykke som omfatter personell	3	3	9
5:	1	3	3
6:			0
7:			0
8:			0
9:			0
10:			0
11:			0

(Dersom det blir for liten plass kan denne arkfanen kopieres, benytt ev. fanen "tilleggsopplysninger".)

### Forhold nr.:

↓ Tiltak for å forhindre at uønskede hendelser skjer/reduserer konsekvensene av en uønsket hendelse:

1:	skilte/oppmerke/varsle
2:	skilte/oppmerke/varsle
3:	personell som leder fotgjengere
4:	godkjent arbeidstøy
5:	
6:	
7:	
8:	
9:	
10:	
11:	

(Dersom det blir for liten plass kan denne arkfanen kopieres, benytt ev. fanen "tilleggsopplysninger".)

### Merknader:

### Bekreftelse - ansvarshavende (jf. skiltforskriften § 33 nr 3 og Håndbok N301 ss. 24-28)

Jeg, **vivian sivertsen** bekrefter ansvar for risikovurderingen og foreslåtte tiltak, og bekrefter at dette er kjent for de stedansvarlige.\*

### Signatur - stedsansvarlige (på arbeidsstedet)

Samtlige som har rollen som stedsansvarlig er kjent med risikovurderingen og tiltakene.

(Dokumenteres ved signatur i loggbok)

