


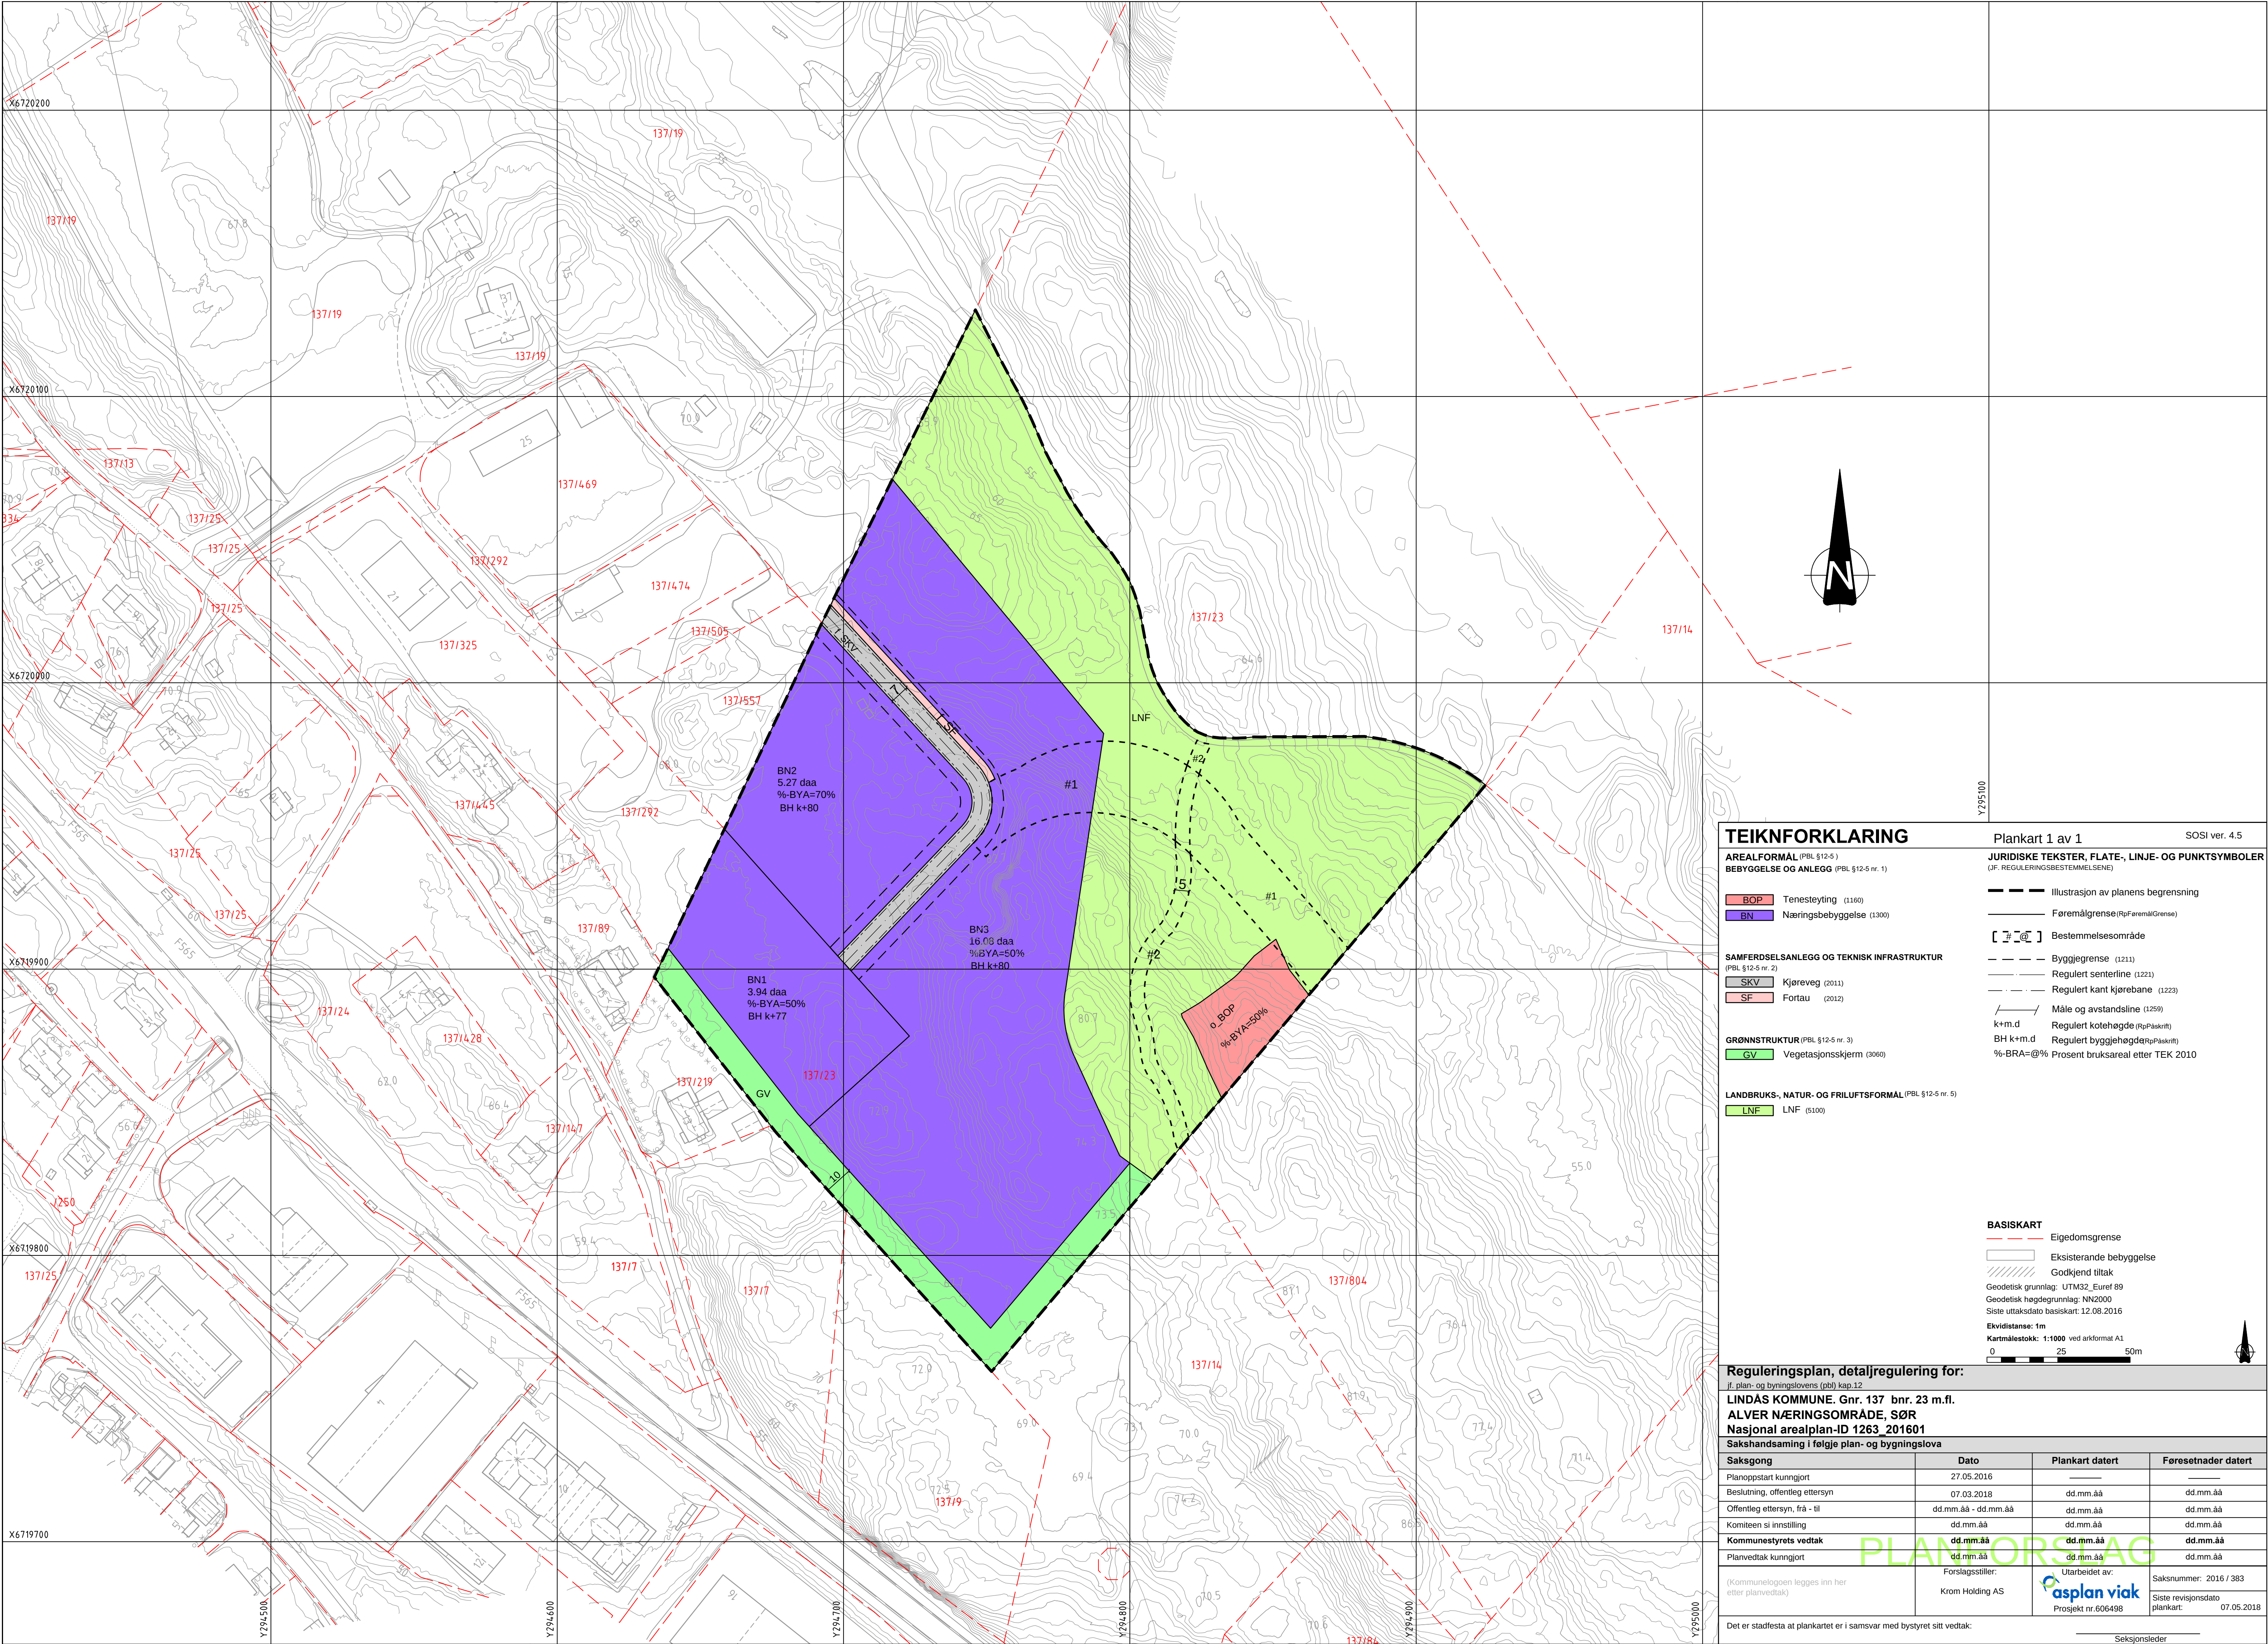

AREALFORMÅL (PBL §12-5)

BEBYGGELSE OG ANLEGG (PBL §12-5 nr. 1)

BOP

Tenesteyting (1160)

BN

Næringsbebyggelse (1300)

SAMFERDSELSANLEGG OG TEKNISK INFRASTRUKTUR

(PBL §12-5 nr. 2)

SKV

Kjøreveg (2011)

SF

Fortau (2012)

GRØNNSTRUKTUR (PBL §12-5 nr. 3)

GV

Vegetasjonsskjerm (3060)

LANDBRUKS-, NATUR- OG FRILUFTSFORMÅL (PBL §12-5 nr. 5)

LNF

LNF (5100)

Plankart 1 av 1

SOSI ver. 4.5

JURIDISKE TEKSTER, FLATE-, LINJE- OG PUNKTSYMBOLER

(JF. REGULERINGSBESTEMMELSENE)

— — —

Illustrasjon av planens begrensning

— — —

Føremålgrense (RpFøremålGrense)

[ F @ ]

Bestemmelsesområde

— — —

Byggjeregrense (1211)

— — —

Regulert senterline (1221)

— — —

Regulert kant kjørebane (1223)

— — —

Måle og avstandslinje (1259)

k+m.d

Regulert kotehøgde (RpPlaskrft)

BH k+m.d

Regulert byggehøgde (RpPlaskrft)

%-BRA=@%

Prosent bruksareal etter TEK 2010

BASISKART

— — —

Eigedomsgrense

— — —

Eksisterende bebyggelse

— — —

Godkjend tiltak

Geodetisk grunnlag: UTM32\_Euref 89

Geodetisk hegggrunnlag: NN2000

Siste uttaksdato basiskart: 12.08.2016

Ekvidistanse: 1m

Kartmålestokk: 1:1000 ved arkformat A1

0 25 50m

Reguleringsplan, detaljregulering for:

Jf. plan- og bygningslovens (pbl) kap.12

LINDAS KOMMUNE, Gnr. 137 bnr. 23 m.fl.

ALVER NÆRINGSOMRÅDE, SØR

Nasjonal arealplan-ID 1263\_201601

Sakshandsaming i følge plan- og bygningslova

| Saksgang                                        | Dato                                 | Plankart datert                                       | Føresetnader datert                                                |
|-------------------------------------------------|--------------------------------------|-------------------------------------------------------|--------------------------------------------------------------------|
| Planoppstart kunngjort                          | 27.05.2016                           |                                                       |                                                                    |
| Beslutning, offentlig ettersyn                  | 07.03.2018                           | dd.mm.åå                                              | dd.mm.åå                                                           |
| Offentleg ettersyn, frå - til                   | dd.mm.åå - dd.mm.åå                  | dd.mm.åå                                              | dd.mm.åå                                                           |
| Komiteen si innstilling                         | dd.mm.åå                             | dd.mm.åå                                              | dd.mm.åå                                                           |
| Kommunestyrets vedtak                           | dd.mm.åå                             | dd.mm.åå                                              | dd.mm.åå                                                           |
| Planvedtak kunngjort                            | dd.mm.åå                             | dd.mm.åå                                              | dd.mm.åå                                                           |
| (Kommuneloegei legges inn her etter planvedtak) | Forslagnsstiller:<br>Krom Holding AS | Utarbeidet av:<br>casplan arkiv<br>Prosjekt nr 606498 | Saksnummer: 2016 / 383<br>Siste revisjonsdato plankart: 07.05.2018 |

Det er stadfesta at plankartet er i samsvar med bystyret sitt vedtak:

Seksjonsleder