



1 Underetasje
1 : 100

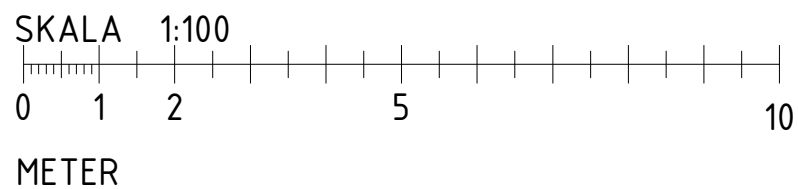


Rev D: Terrasse og dør til terrasse senket 0,3 m for å stå i plan med nytt gulv i tilbygg.

Alle mål må kontrolleres på stedet.
Utførende må ta ansvar for dimensjonering og stabilitet

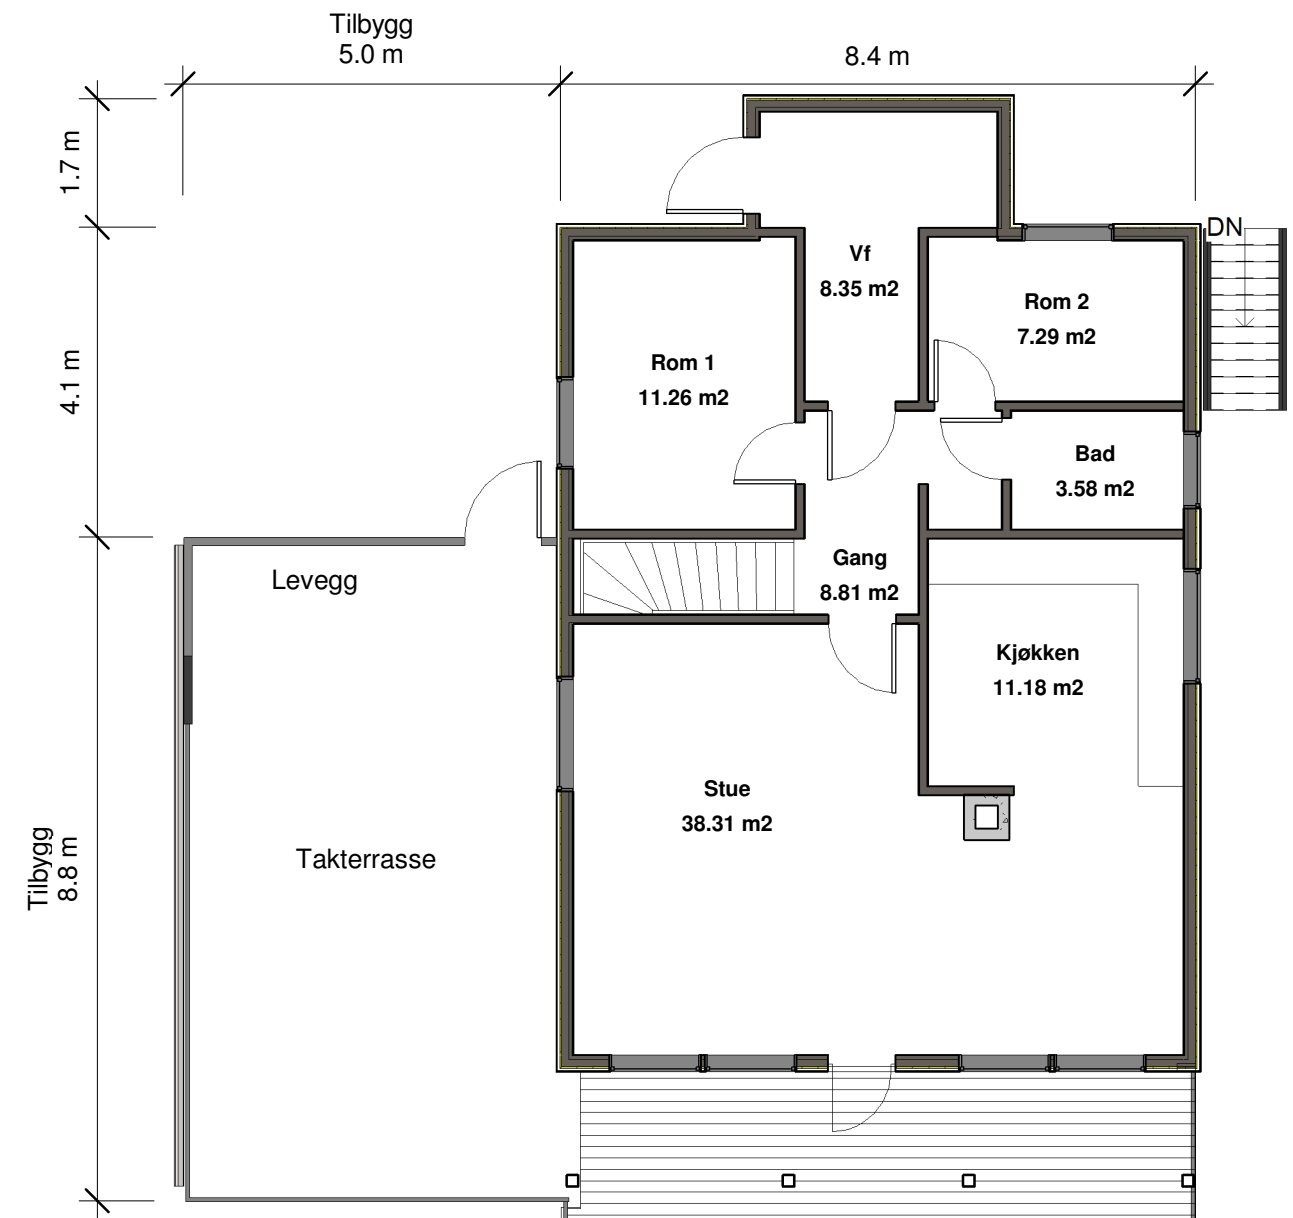

2 Hovedplan
1 : 100

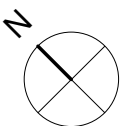

Tilbygg til enebolig	Planer	Mål 1 : 100 / A3
		Tegn.nr A301
Gnr 137 Bnr 406, Stølsmarka 16 Lindås kommune P. nr. 1802	SØKNAD OM TILTAK UTEN ANSVARSRETT Hilde Marie Frammarsvik og Ole-Jørgen Kjenes Stølsmarka 16, 5911 Alversund	Rev D
		Dato 14.9.2018
Arkitekt Mette Kyed Thorson	Sivilarkitekt MNAL Medlem av Arkitektbedriftene Org.nr 987 788 682 Kvalen 16, N-5955 Lindås Tlf +47 901 48 834 mktho@online.no	