


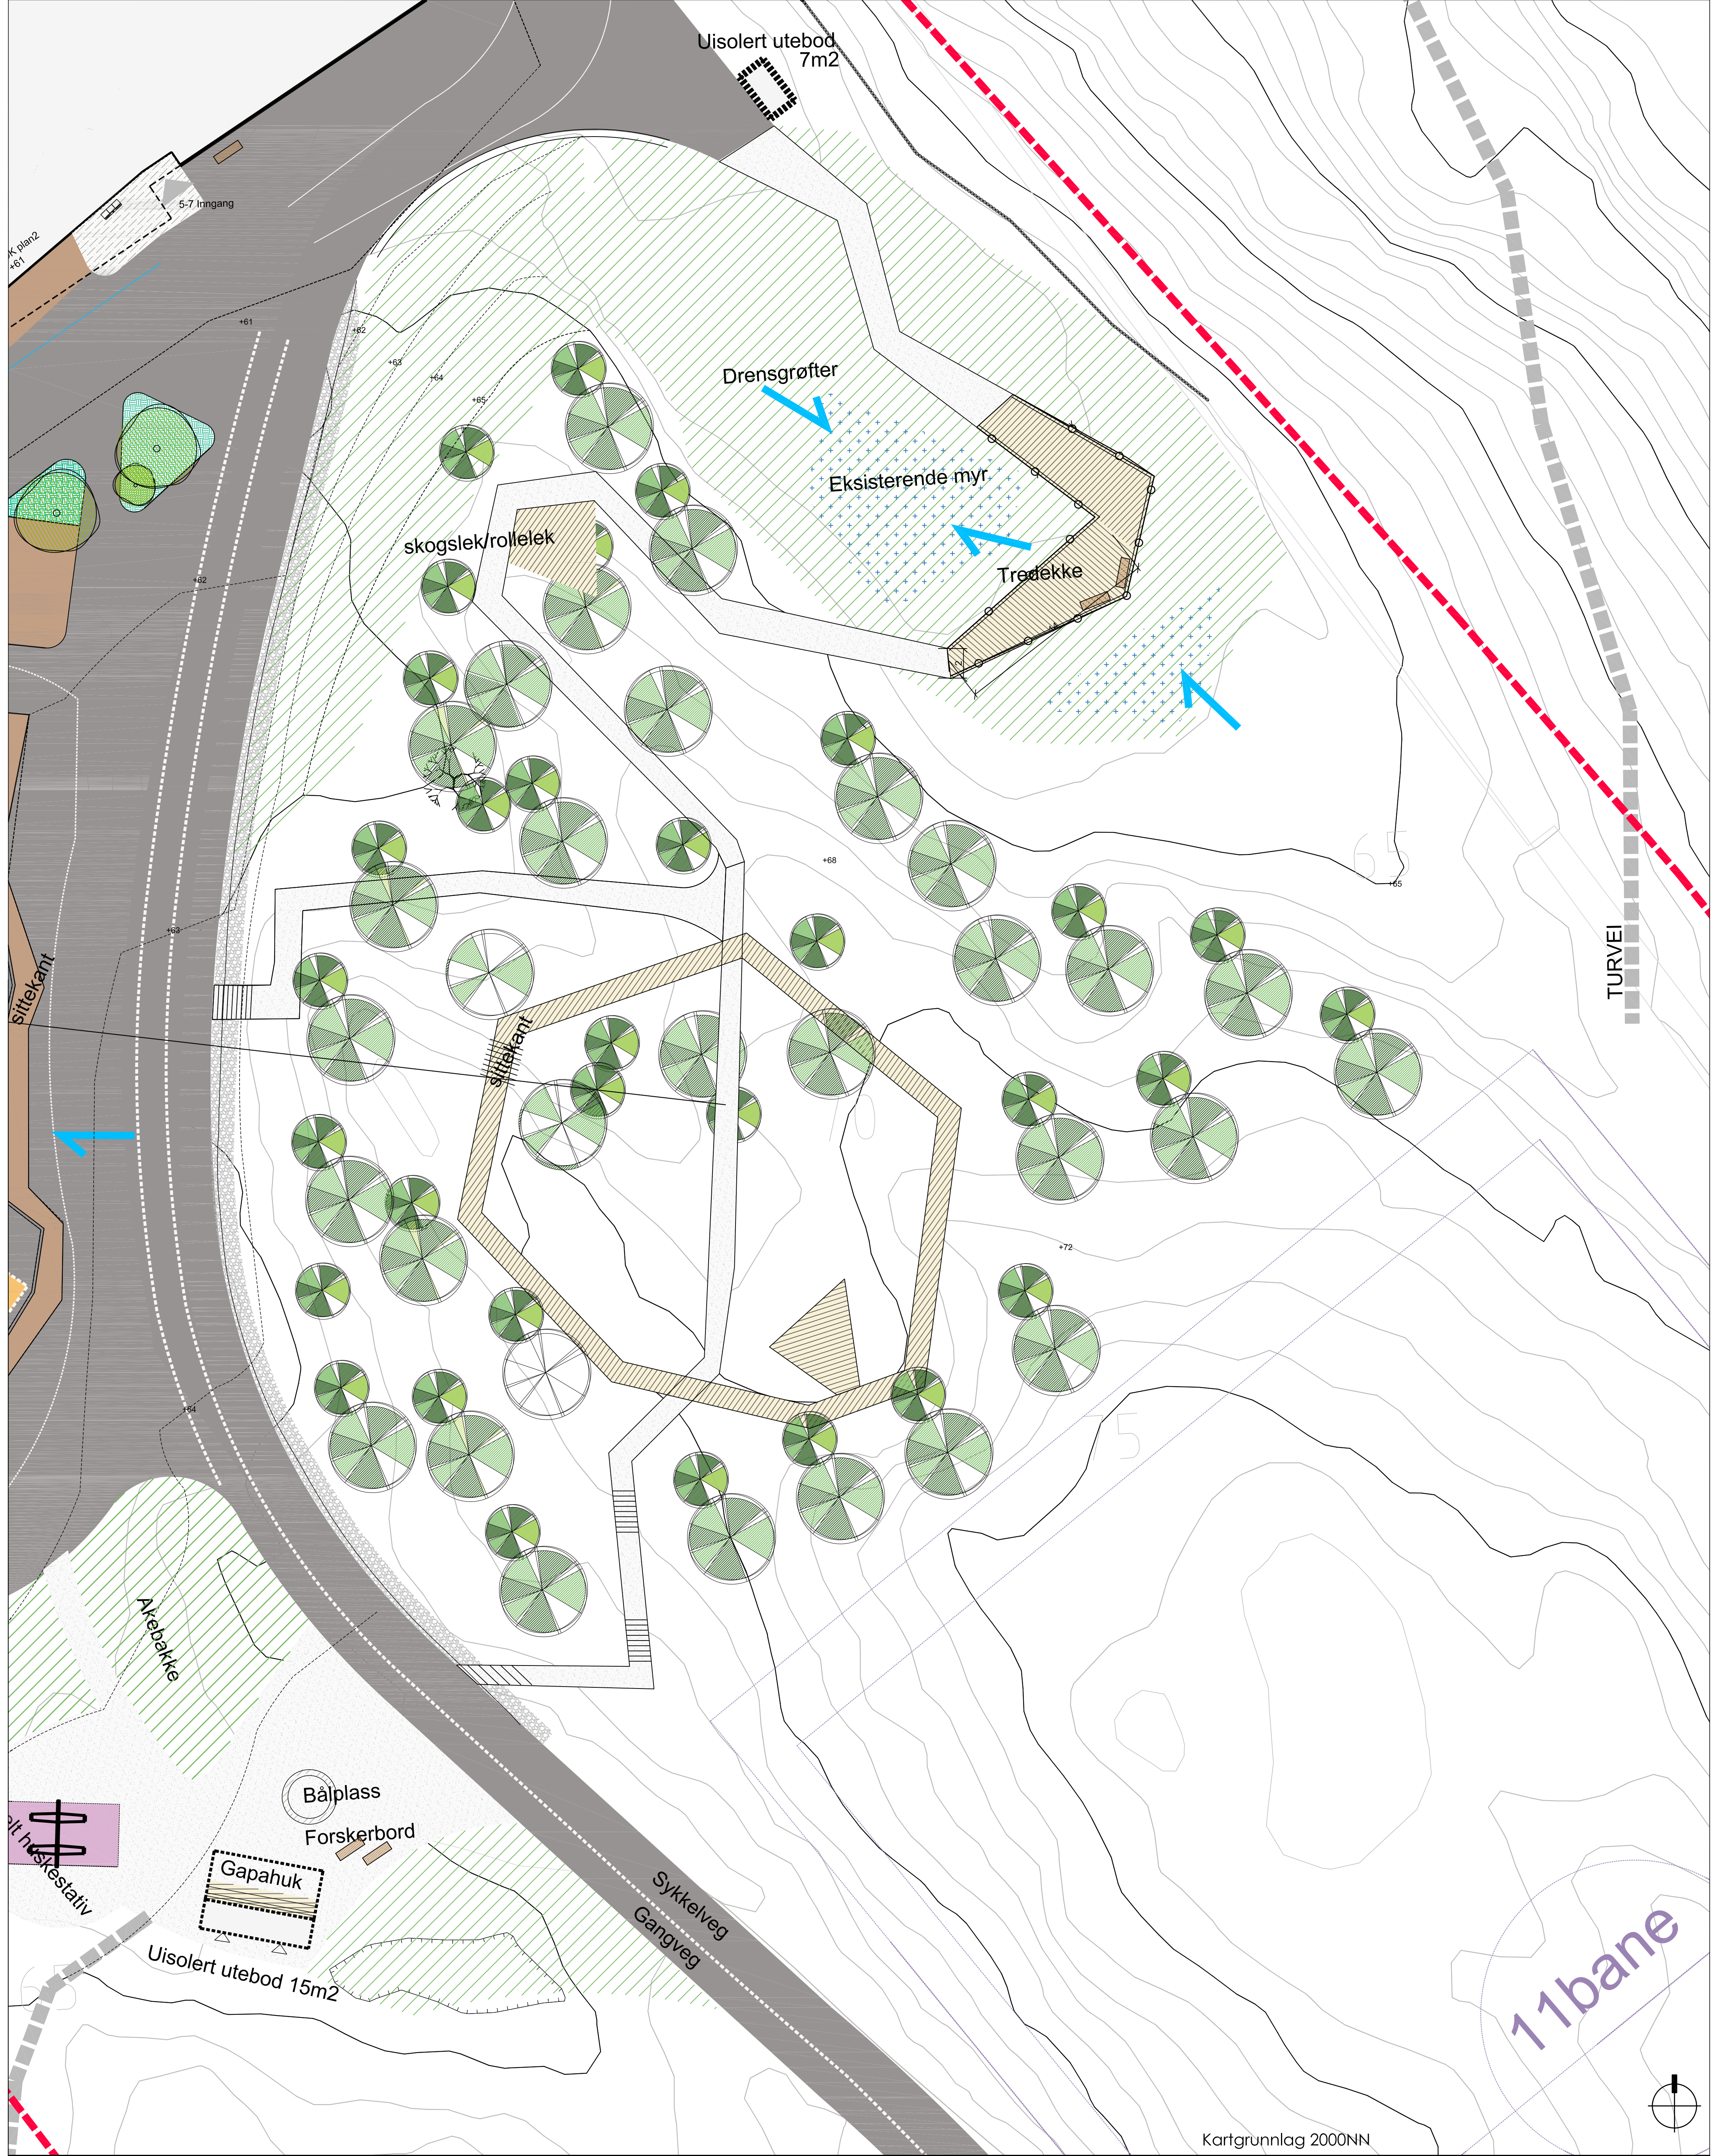

TEGNFORKLARING									
	Planområdegrense		Gressplen		Tredekke		Kjøringsretning		Informasjonsskilt
	Bygg / takuslikt bygg		Plantefelt		Asfaltdække		Bålplass		Kantstein mellom parking og
	Hoved innganger		Tilbakeføring terreng/gressbakke		Gummidekke		Kantstein mellom parking og		Dobbel huske
	Andre innganger		Regnbødd		Gummibark		Kantstein mellom parking og		Avfalls
	Andre innganger		Våtmark/myr		Fallgrus 6-kant disse		Kantstein mellom parking og		Terrengtrapp
	Terrenghøyder		Sandkase		Kulestein		Kantstein mellom parking og		Vegbom
	Nye koter		Nye trær		Bod		Kantstein mellom parking og		
	Børstet betongdekke		Eks. trær		Sykkelbane/asfalt maling		Kantstein mellom parking og		
	Grusdekke				Klatrehus		Kantstein mellom parking og		
					Fuglerede huske		Kantstein mellom parking og		
							Kantstein mellom parking og		

LINDÅS KOMMUNE

ALVERSUND BARNESKULE

FORPROSJEKT

SKOGSLEK

SAK NR.: 17-2030

TEGN.NR.: L50-04

MÅLESTOKK: 1:200 (A1) LD

TEGNET AV: IH

KONTR: IH

DATO: 01.06.2018

REV.:

SMEDS

VIG

Landskapsarkitekter