


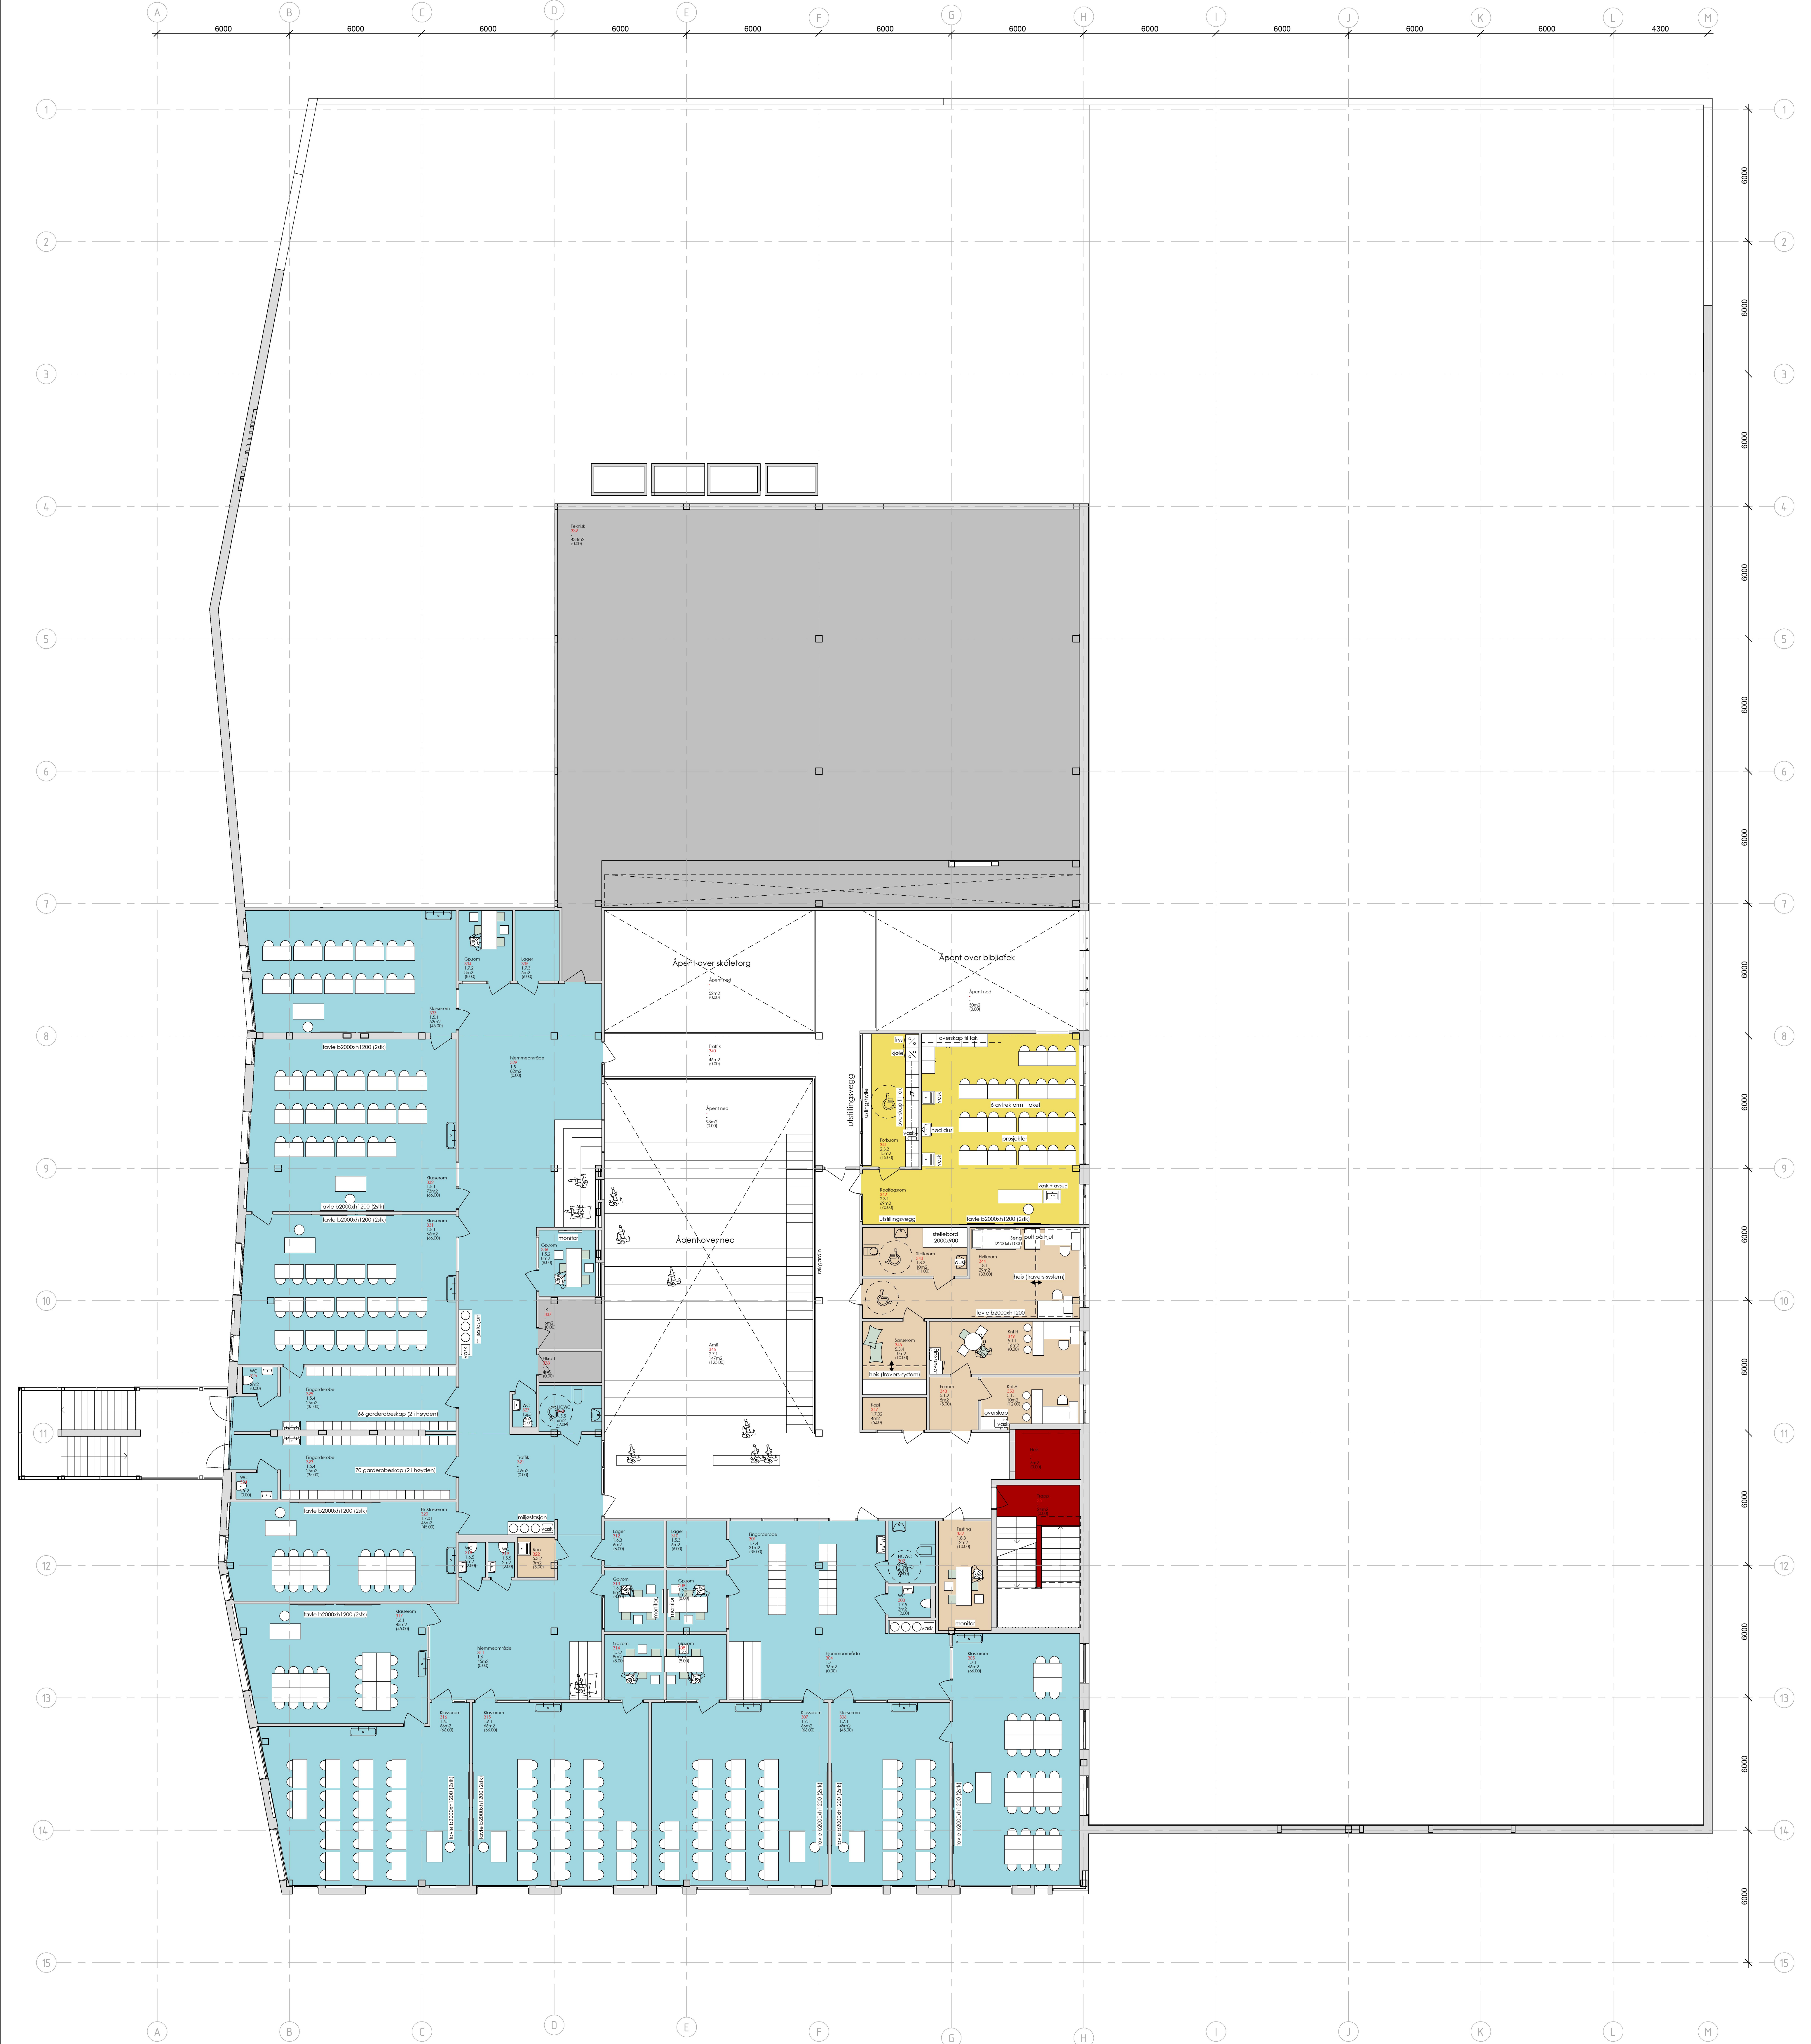

05

0

5

10

15

nord

Rev.	Beskrivelse	Dato	Tegn.	Sign.	Kontroll

Prosjekteringsgruppen:

ARK: HLM ARKITEKTUR AS
HUS ARKITEKTER AS

SMEDS VIG

Multiconsult

TELEFON:

+47 55 55 04 00
+47 73 10 10 50
+47 55 21 04 70
+47 55 62 37 00

LOKALISERINGSFIGUR:

Fase: Forprosjekt

Arbeidsgiver: LINDÅS KOMMUNE

Entreprenør: CONSTRUCTA Entrepreneur AS

Titel: Alversund Skole
Plan 03 Presentasjon

1:100

03-A-200-20-003

Godkjent

Kontroll

Sign.

DB

PHN

17/08/2018

Kontroll

Sign.

Kontroll