



Fasade 1 Nord-Vest



Fasade 2 Sør-Vest

Rev B 21.09.18: IH: Endret møblering  
 Rev A 03.07.18: IH: Endret planløsning og vindu bad

**BYGGMANN**  
 BYGGESØKNADSTEGNINGER  
 Fasade 1 Nord-Vest og 2 Sør-Vest


Tiltakshaver: Seim Bygg AS Nesbrekka 28 Seim 5912	Tiltak: Sjøvold tomt 3 5912 Seim	Gnr./Bnr. 172/26
Leverandør: Seim Bygg AS Nesbrekka 28 Seim 5912	ANSVARLIG PROSJEKTERENDE: Dakark AS	A3
TEGNINGENE MÅ IKKE KOPIERES ELLER BENYTTES VED UTFØRELSE AV ARBEIDER UTEN MEDVIRKNING FRA DAKARK AS TEGNINGENE ER IKKE GYLDIG UTEN KVALITETSIKRINGSYSTEMET TIL DAKARK AS		

<b>BYGGMANN</b>	MÅL: 1:100	Prosjektnr. 1099-18
	DATE: 02.07.18	Org. nr. 976598407
	TEGNER: IH	Tegningsnr. A21-01
		www.byggmann.no





Fasade 3 Sør-Øst

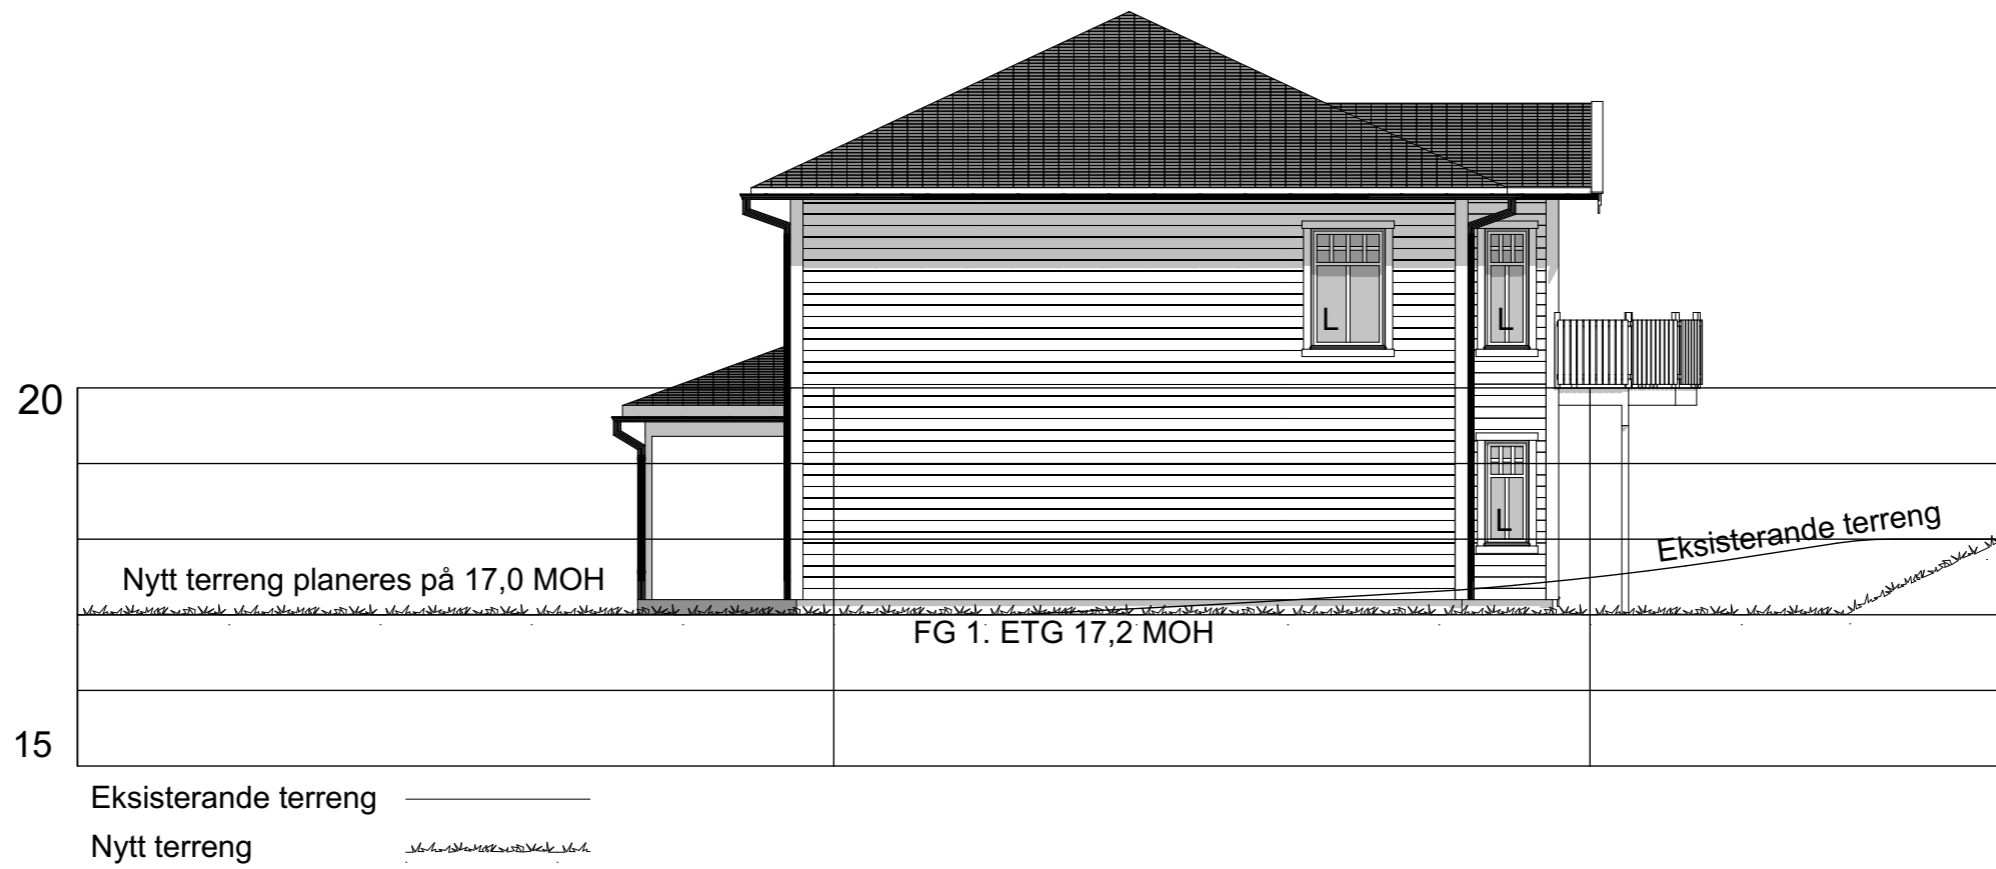

Fasade 4 Nord-Øst


Rev B 21.09.18, IH: Endret møblering  
 Rev A 03.07.18, IH: Endret planløsning og vindu bad

**BYGGMANN®**  
 BYGGESØKNADSTEGNINGER  
 Fasade 3 Sør-Øst og 4 Nord-Øst

Tiltakshaver: Seim Bygg AS Nesbrekka 28 Seim 5912	Tiltak: Sjøvold tomt 3 5912 Seim	Gnr./Bnr. 172/26	A3	
Leverandør: Seim Bygg AS Nesbrekka 28 Seim 5912	ANSVARLIG PROSJEKTERENDE: Dakark AS	ANSVARLIG PROSJEKTERENDE: Dakark AS		
TEGNINGENE MÅ IKKE KOPIERES ELLER BENYTTES VED UTFØRELSE AV ARBEIDER UTEN MEDVIRKNING FRA DAKARK AS TEGNINGENE ER IKKE GYLDIG UTEN KVALITETSIKRINGSYSTEMET TIL DAKARK AS				

<b>BYGGMANN®</b>		MÅL: 1:100	Prosjektnr. 1099-18
		DATE: 02.07.18	Org. nr. 976598407
		TEGNER: IH	Tegningsnr. A21-02
		www.byggmann.no	



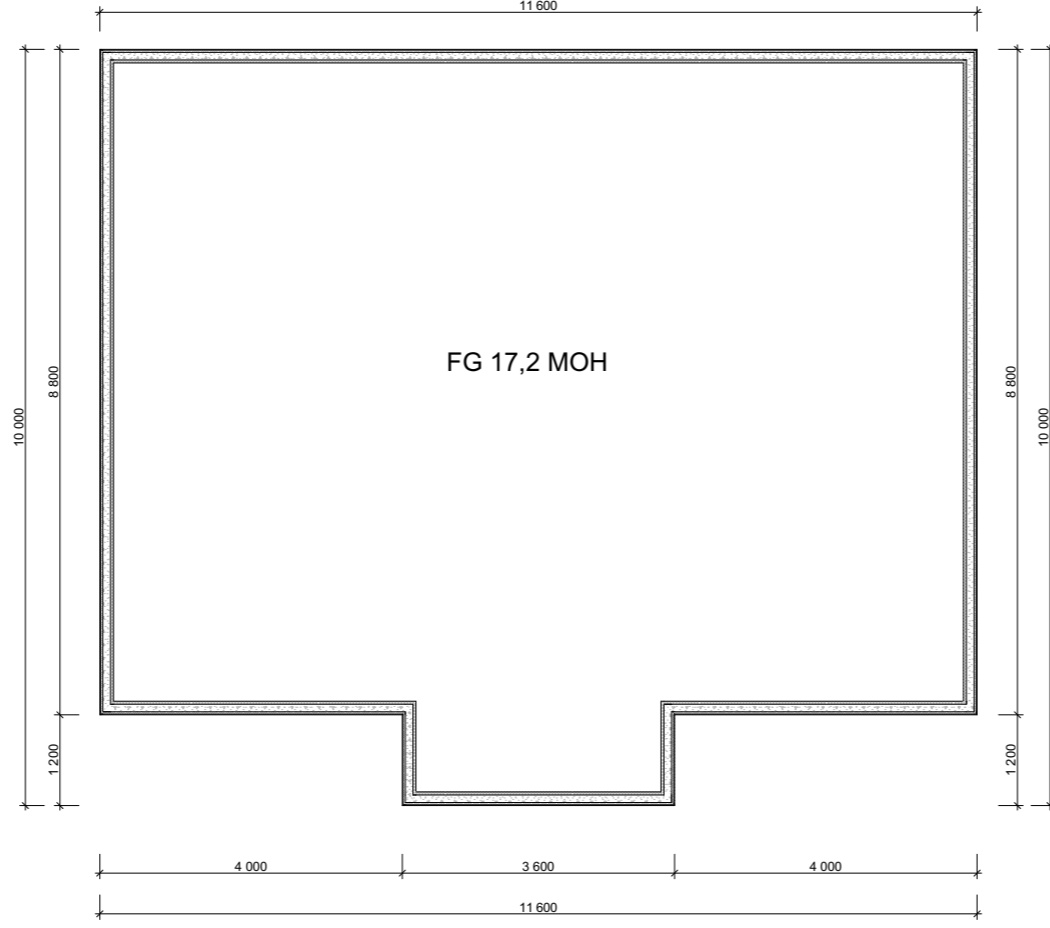

Rev B 21.09.18, IH: Endret møblering  
 Rev A 03.07.18, IH: Endret planløyning og vindu bad

**BYGGESØKNADSTEGNINGER**  
 Ringmur

Tiltakshaver:  
 Seim Bygg AS  
 Nesbrekka 28 Seim 5912

Tiltak:  
 Sjøvold tomt 3  
 5912 Seim

Gnr./Bnr.  
 172/26

Leverandør:  
 Seim Bygg AS  
 Nesbrekka 28 Seim 5912

ANSVARLIG PROSJEKTERENDE:  
 Dakark AS

A3

TEGNINGENE MÅ IKKE KOPIERES ELLER BENYTTES VED UTFØRELSE AV ARBEIDER UTEN MEDVIRKNING FRA DAKARK AS  
 TEGNINGENE ER IKKE GYLDIG UTEN KVALITETSIKRINGSYSTEMET TIL DAKARK AS

**BYGGMANN®**

MÅL:  
 1:100

Prosjektnr.  
 1099-18

DATE:  
 02.07.18

Org. nr.  
 976598407

TEGNER:  
 IH

www.byggmann.no

Tegningsnr.  
 A21-03




Rev B 21.09.18, IH: Endret møblering  
 Rev A 03.07.18, IH: Endret planløyning og vindu bad

**BYGGMANN®**  
 Hovedetasje

Tiltakshaver: Seim Bygg AS Nesbrekka 28 Seim 5912	Tiltak: Sjøvold tomt 3 5912 Seim	Gnr./Bnr. 172/26	MAŁ: 1:100	Prosjektnr. 1099-18
Leverandør: Seim Bygg AS Nesbrekka 28 Seim 5912	ANSVARLIG PROSJEKTERENDE: Dakark AS	A3	DATO: 02.07.18	Org. nr. 976598407
TEGNINGENE MÅ IKKE KOPIERES ELLER BENYTTES VED UTFØRELSE AV ARBEIDER UTEN MEDVIRKNING FRA DAKARK AS TEGNINGENE ER IKKE GYLDIG UTEN KVALITETSIKRINGSYSTEMET TIL DAKARK AS		TEGNER: IH		Tegningsnr. A21-04


www.byggmann.no

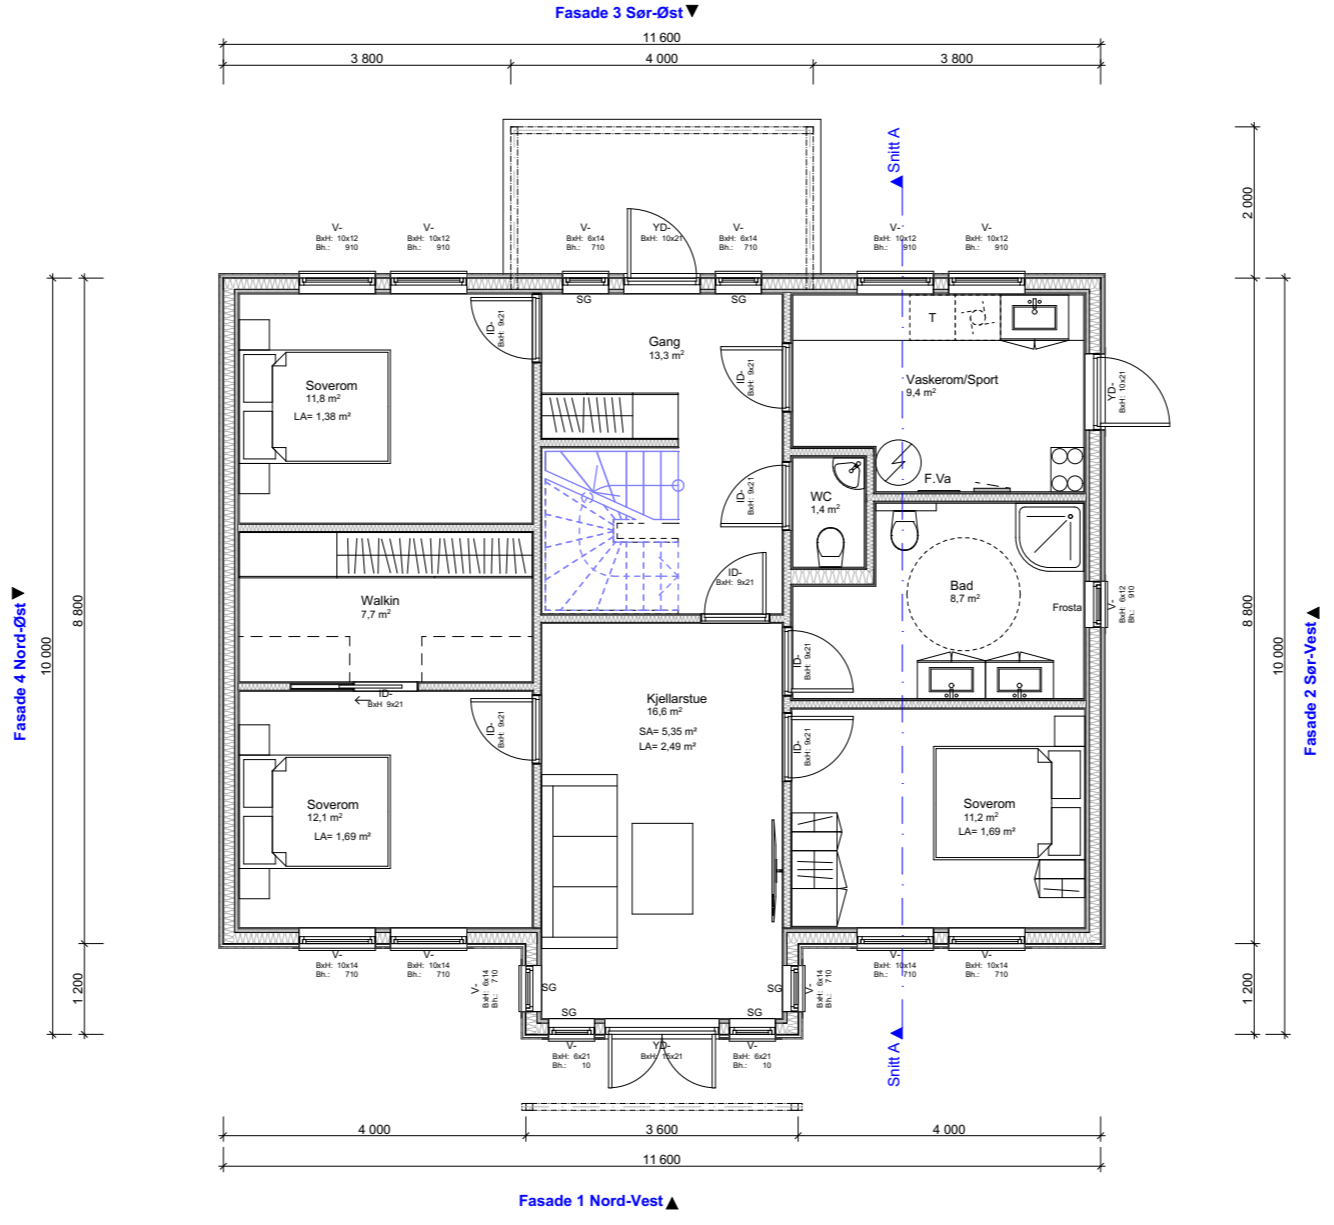

DIREKTORATET FOR BYGGKVALITET

Rev B 21.09.18. IH: Endret møblering  
 Rev A 03.07.18. IH: Endret planløyning og vindu bad


**BYGGESØKNADSTEGNINGER**  
**2. Etg**

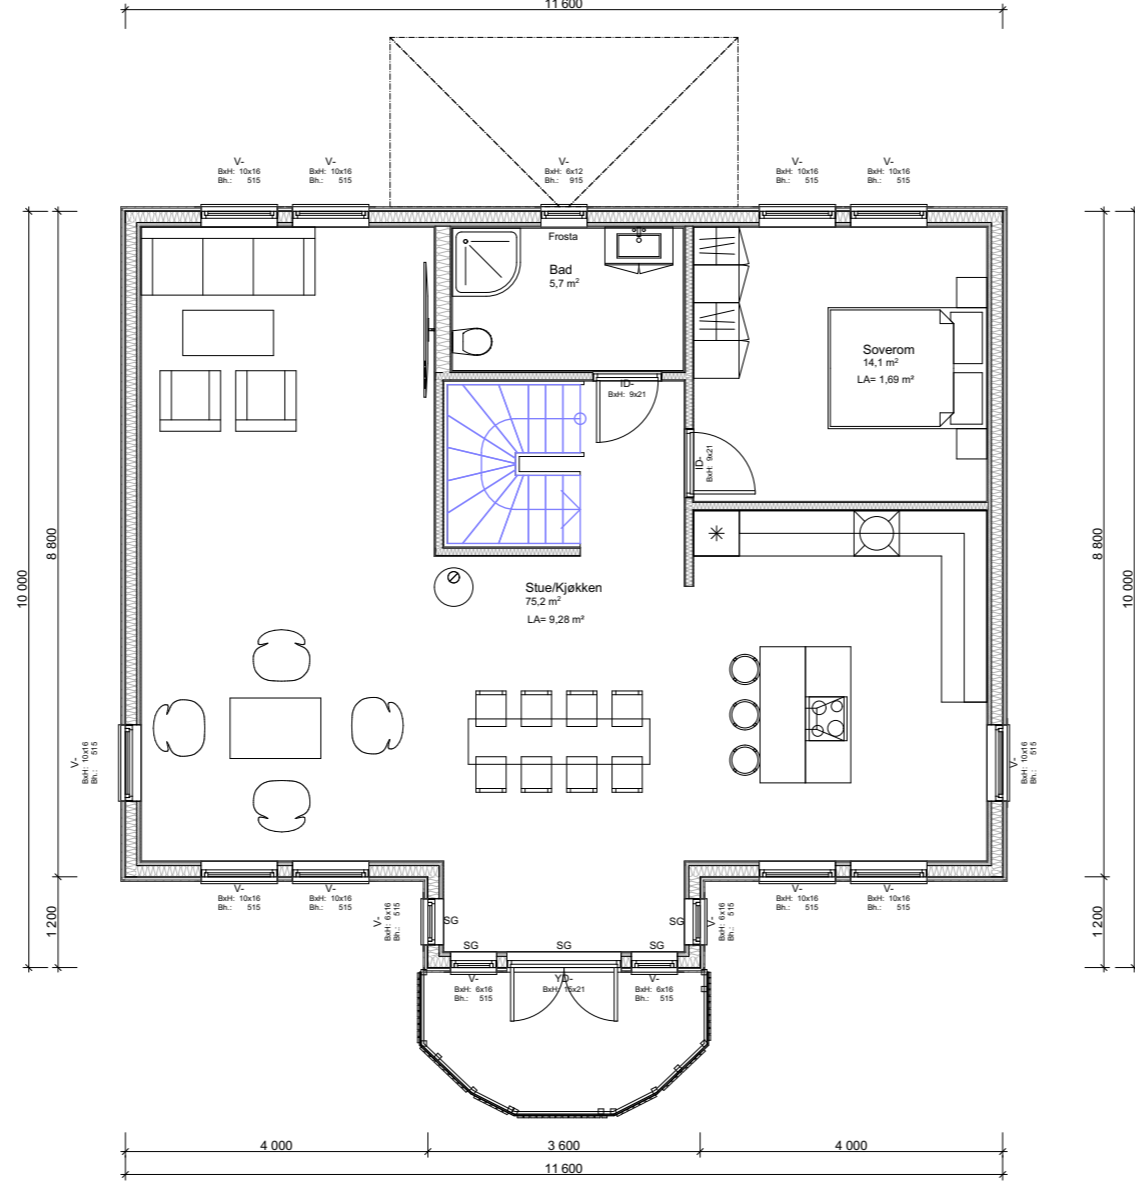

**BYGGMANN®**

Tiltakshaver: Seim Bygg AS Nesbrekka 28 Seim 5912	Tiltak: Sjøvold tomt 3 5912 Seim	Gnr./Bnr. 172/26	MÅL: 1:100	Prosjektnr. 1099-18
Leverandør: Seim Bygg AS Nesbrekka 28 Seim 5912	ANSVARLIG PROSJEKTERENDE: Dakark AS	A3	DATE: 02.07.18	Org. nr. 976598407
TEGNINGENE MÅ IKKE KOPIERES ELLER BENYTTES VED UTFØRELSE AV ARBEIDER UTEN MEDVIRKNING FRA DAKARK AS TEGNINGENE ER IKKE GYLDIG UTEN KVALITETSIKRINGSYSTEMET TIL DAKARK AS			TEGNER: IH	Tegningsnr. A21-05
			www.byggmann.no	



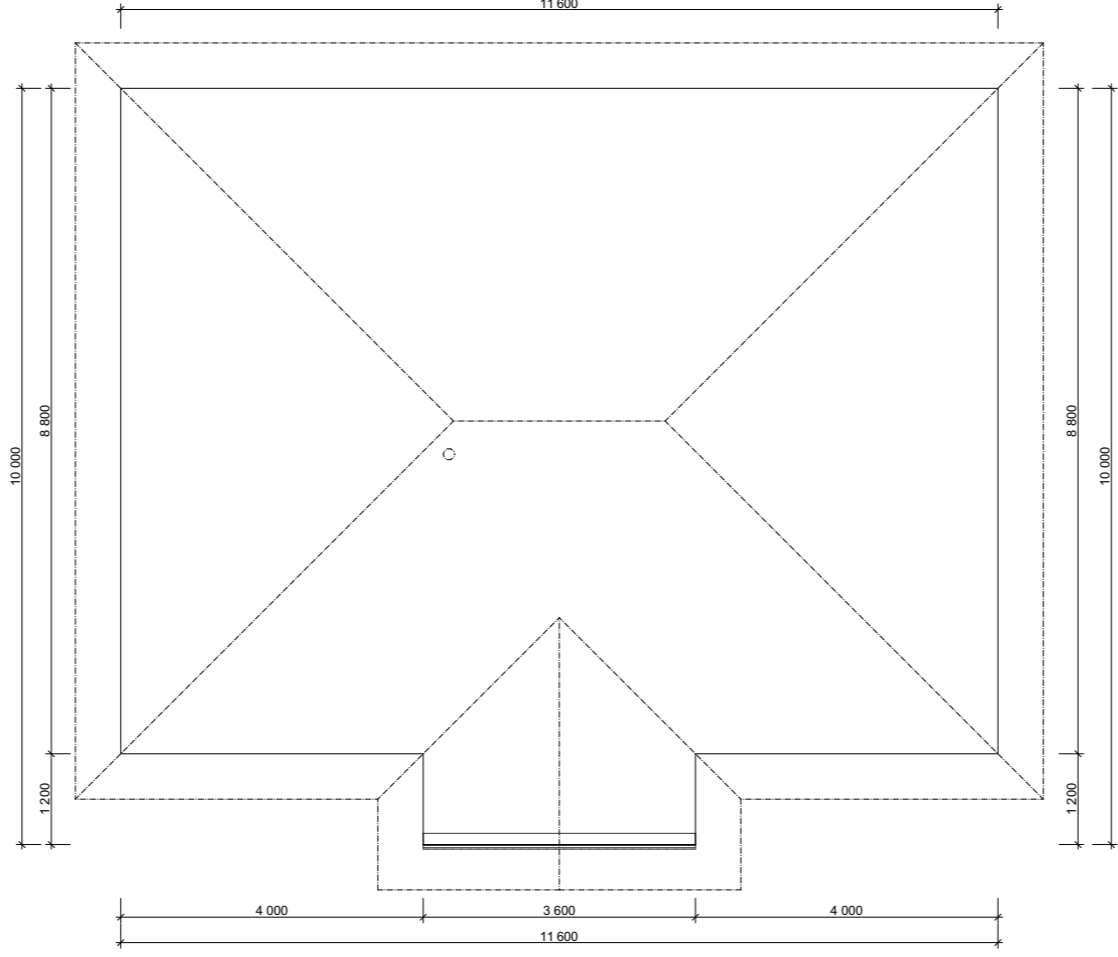

Rev B 21.09.18, IH: Endret møblering  
 Rev A 03.07.18, IH: Endret planløyning og vindu bad

**BYGGESØKNADSTEGNINGER**  
**Takplan**


Tiltakshaver: Seim Bygg AS Nesbrekka 28 Seim 5912	Tiltak: Sjøvold tomt 3 5912 Seim	Gnr./Bnr. 172/26	ANSVARLIG PROSJEKTERENDE: Dakark AS	A3
Leverandør: Seim Bygg AS Nesbrekka 28 Seim 5912				

TEGNINGENE MÅ IKKE KOPIERES ELLER BENYTTES VED UTFØRELSE AV ARBEIDER UTEN MEDVIRKNING FRA DAKARK AS  
 TEGNINGENE ER IKKE GYLDIG UTEN KVALITETSIKRINGSYSTEMET TIL DAKARK AS

**BYGGMANN®**

MÅL: 1:100	Prosjektnr. 1099-18
DATE: 02.07.18	Org. nr: 976598407
TEGNER: IH	Tegningsnr. A21-06
www.byggmann.no	



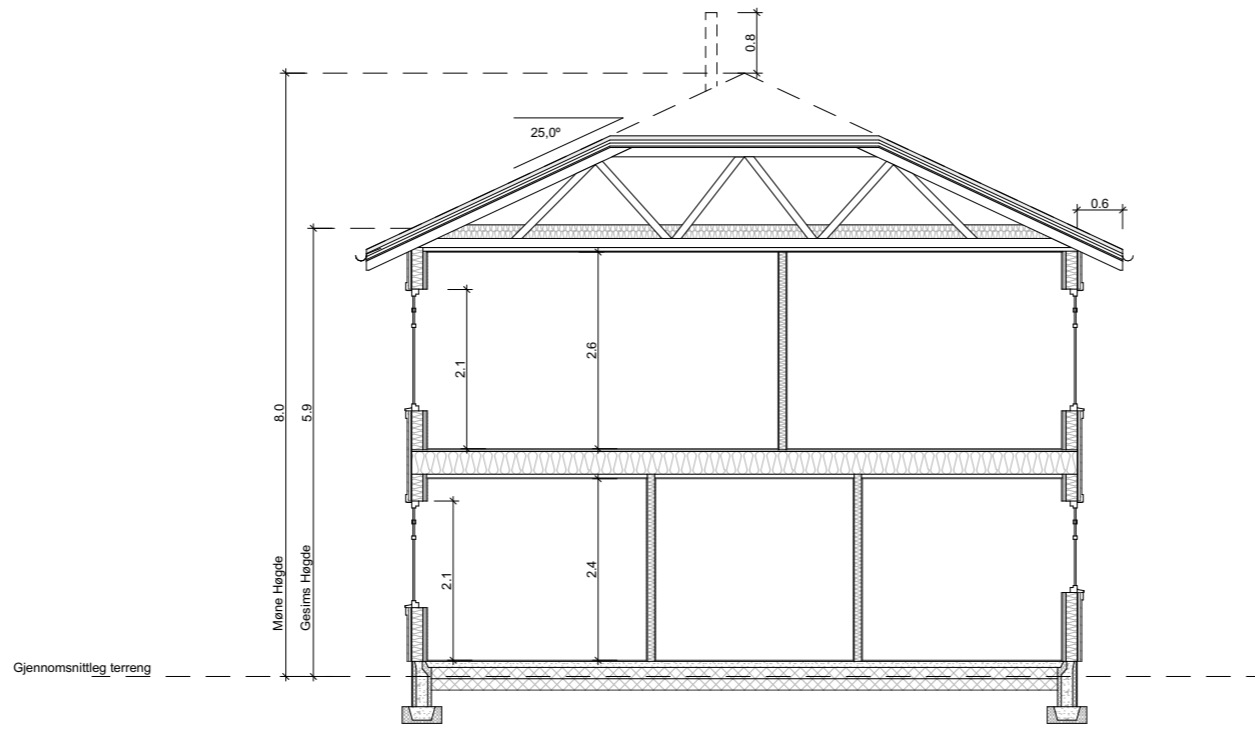

	BRA	BYA	Omkrets	BTA	Oppvarmet Volum
Kjeller					
1.etg	97,6 m <sup>2</sup>			109,1 m <sup>2</sup>	234,24 m <sup>3</sup>
2.etg	97,6 m <sup>2</sup>			109,1 m <sup>2</sup>	253,76 m <sup>3</sup>
SUM	195,2 m <sup>2</sup>	122,7 m <sup>2</sup>	43,2 m	218,2 m <sup>2</sup>	488,0 m <sup>3</sup>

Rev B 21.09.18, IH: Endret møblering  
 Rev A 03.07.18, IH: Endret planløsning og vindu bad

**BYGGESØKNADSTEGNINGER**

Snitt A-A

**BYGGMANN®**

Tiltakshaver: Seim Bygg AS Nesbrekka 28 Seim 5912	Tiltak: Sjøvold tomt 3 5912 Seim	Gnr./Bnr. 172/26	MÅL: 1:100, 1:50	Prosjektnr. 1099-18
Leverandør: Seim Bygg AS Nesbrekka 28 Seim 5912	ANSVARLIG PROSJEKTERENDE: Dakark AS	A3	DATE: 02.07.18	Org. nr. 976598407
TEGNINGENE MÅ IKKE KOPIERES ELLER BENYTTES VED UTFØRELSE AV ARBEIDER UTEN MEDVIRKNING FRA DAKARK AS TEGNINGENE ER IKKE GYLDIG UTEN KVALITETSIKRINGSYSTEMET TIL DAKARK AS			TEGNER: IH	Tegningsnr. A21-07
			www.byggmann.no	

