
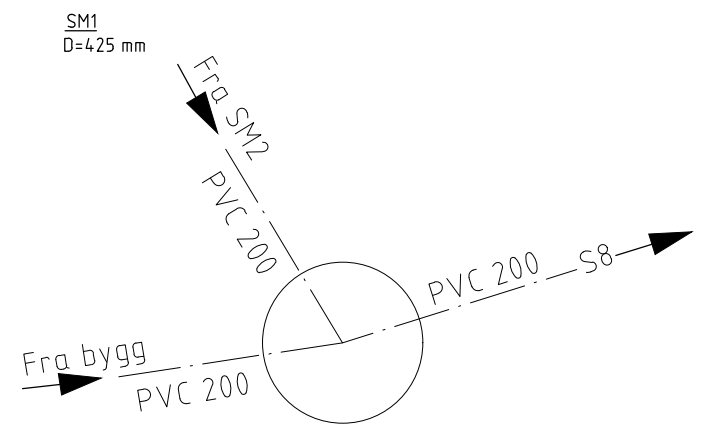


N:\01020816\10208216-01-03 ARBEIDSDOKRÅD\10208216-01-RIVA\10208216-01-04_TEGNINGER\lay_11021-va_grofter_kumakisser.dwg - Layout: G403

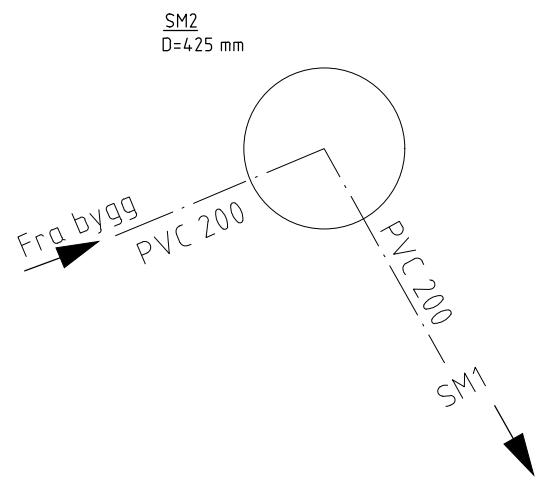

Rev.	Beskrivelse	Dato	Taget	Kontrollert	Godkjent
	Consto AS RNH Helsehus		VA	A1/A3	
	Kumakisser Minikum spillvann		Date	05.11.2018	
			Format/Plaststokk	1:20 (A1)	1:40 (A3)
Multiconsult www.multiconsult.no		Status ANBUDDSTEGNING	Konstr./Tegnet KSO	Kontrollert GS	Godkjent DAL
		Oppdragsnr. 10208216	Tegningsnr. G403	Rev. 01	