



x = 32 utu barkekran
o = 110 stake gate

Røv A 03.07.18 IH: Endret planføring og vindu bad

BYGGESØKNADSTEGNINGER


Hovedetasje

BYGGMANN

Tilakshaver: Seim Bygg AS Nesbøka 28 Seim 5912	Tilak: Sjøvold tomt 3 5912 Seim	Gnr./Bnr. 172/26	Mål: 1:100	Prosjekt nr. 1099-18
Levander: Seim Bygg AS Nesbøka 28 Seim 5912	ANSVARSIG PROSJEKTERENDE: Dakar AS	A3	DATE: 02.07.18	Opp. nr. 976598407
TEGNINGENE ER IKKE GYLDIGE UTEN BENYTTES ELLER KOPIERES I UTFRØELSE AV ARBEIDER UTEN MEDVIRKNING FRA DAKAR AS		www.byggmann.no		
TEGNINGEN ER IKKE GYLDIG UTEN KVALITETSKRINGSSTYMET TIL DAKAR AS		Tegningsnr. A21-04		



Stendal WVS AS
Blombakkken 1 - 5911 ALVERSUND
E-post: sten-wvs@online.no
Org.nr: 980 626 180

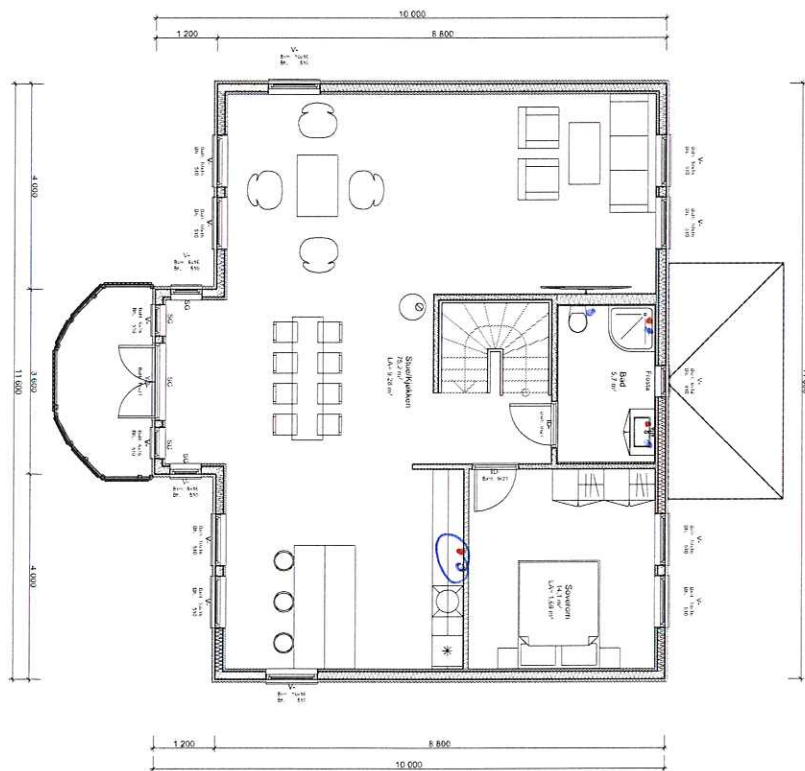


Stendal WVS AS
 Blombakken 1 - 5911 ALVERSUND
 E-post: sten-ws@online.no
 Org.nr. 980 626 180

Rev A 03.07.18 IH: Endret planløsning og vindu bad

BYGGESØKNADSTEGNINGER
2. Etg

BYGGMANN®

Tiltakshaver: Seim Bygg AS Nesbrekka 28 Seim 5912	Tiltak: Sjøveld tomt 3 5912 Seim	Gnr./Bnr. 172/26	MÅL: 1:100	Prosjektnr. 1099-18
Leverandør: Seim Bygg AS Nesbrekka 28 Seim 5912	ANSVARLIG PROSJEKTERENDE: Dakark AS	A3	DATO: 02.07.18	Org. nr. 976598407
TEGNINGENE MÅ IKKE KOPIERES ELLER BENYTTES VED UTFØRELSE AV ARBEIDER UTEN MEDVIRKNING FRA DAKARK AS TEGNINGENE ER IKKE GYLDIG UTEN KVALITETSIKRINGSYSTEMET TIL DAKARK AS			www.byggmann.no	Tegningsnr. A21-05

