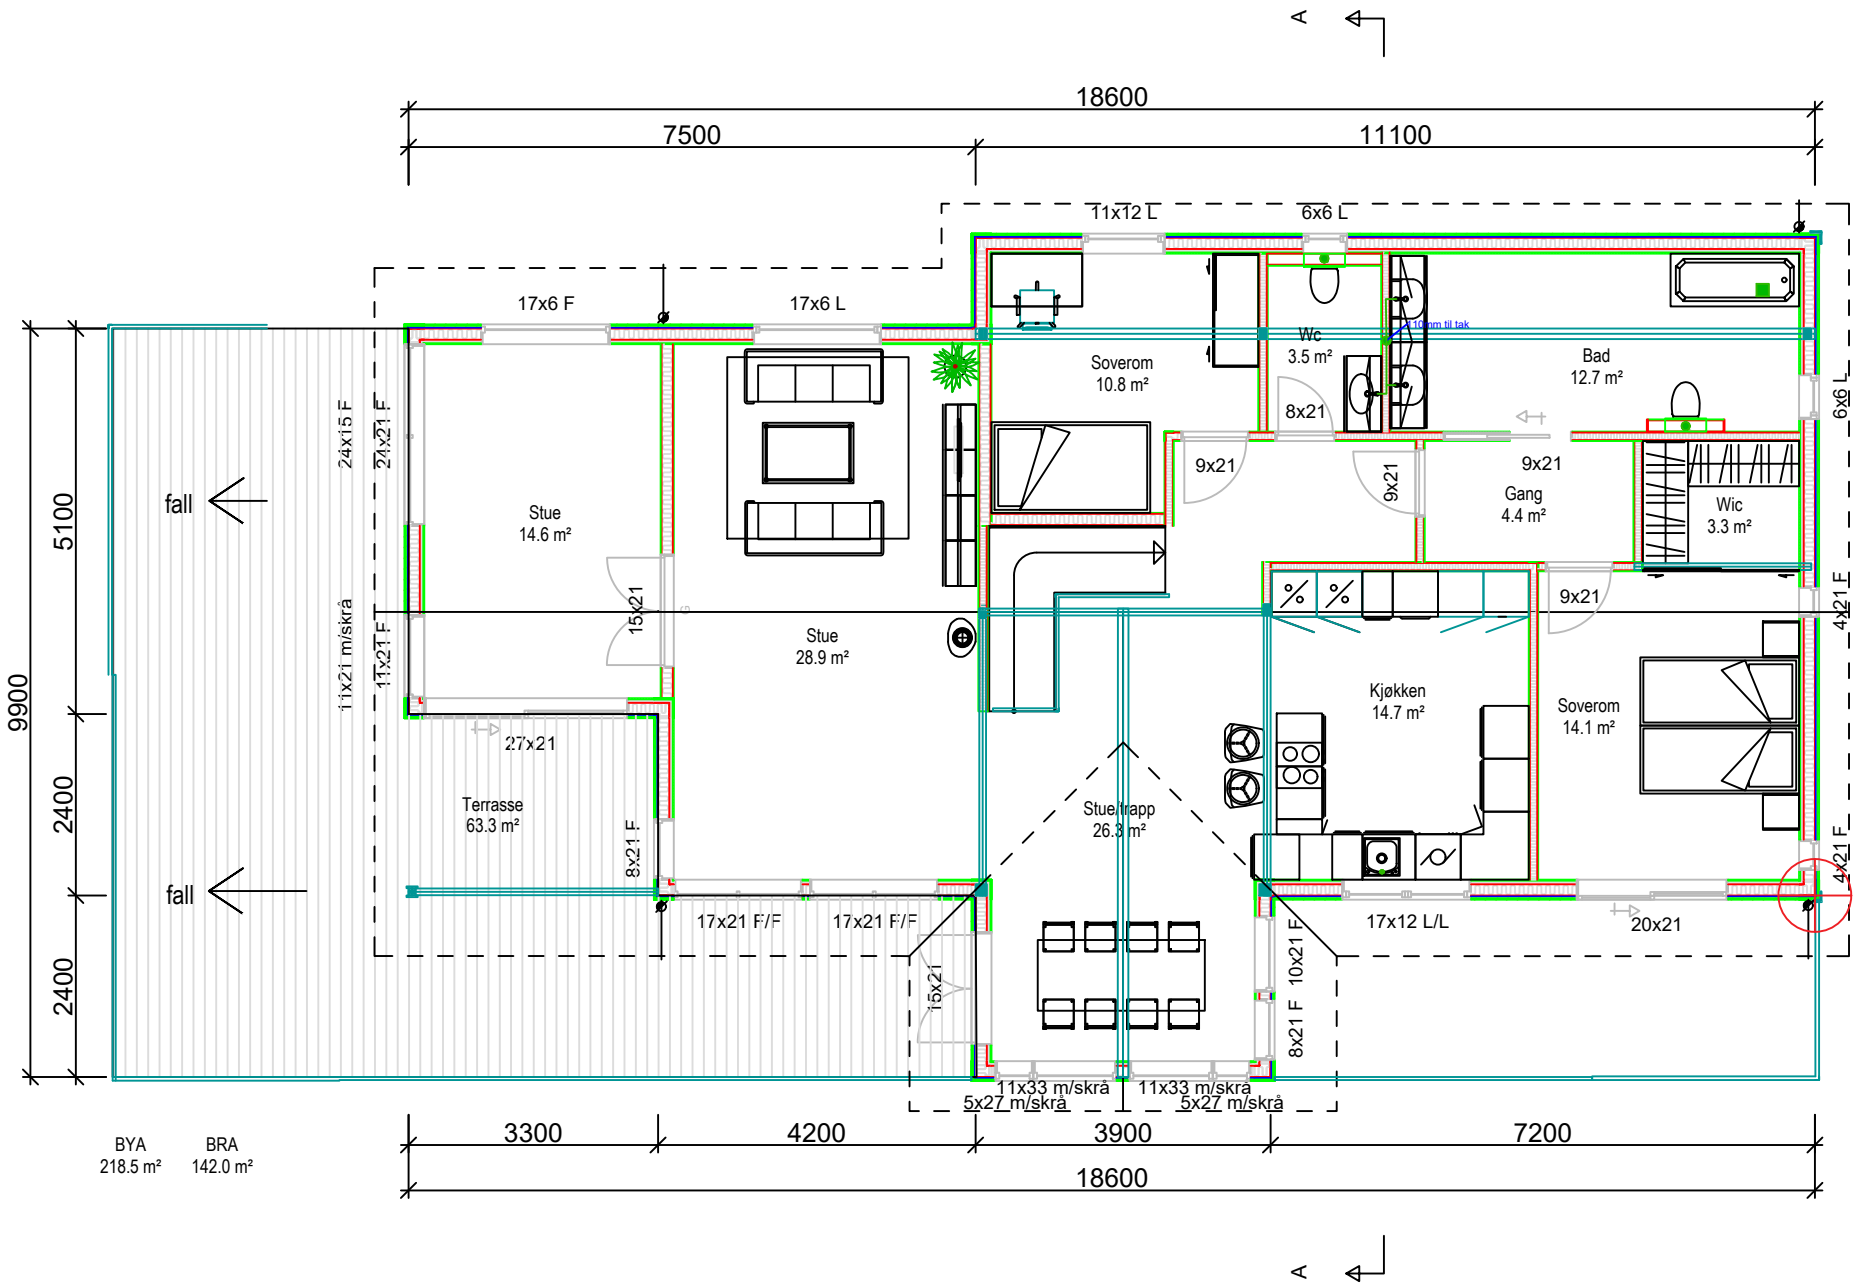

BYA 218.5 m²

BRA 142.0 m²