



PROFIL NR.	0									
Grunneier										
Markslog										
Grunnforhold										
TERRENG H/TOPP VEGDEKKE	33.03									
Hor. vinkelpunktavstand i m	7,0	20,0	18,0	26,0	26,0	27,14	26,17	26,69	29,16	24,80
Kumavstand i m	7,0	27,0	45,0	71,0	97,0	124,14	150,31	176,99	206,15	230,95
Fall i ‰	-87,1	-111,3	-98,5	-95,8	-95,8	-95,8	-95,8	-95,8	-95,8	-95,8
Overvannsledning										
Kote innv. bunn	31,99	31,38	31,13	30,10	29,33	27,33	24,84	24,80	24,80	24,80
Type og dim	300DV_O1 SN8			29_10			160DV_Oy SN8			

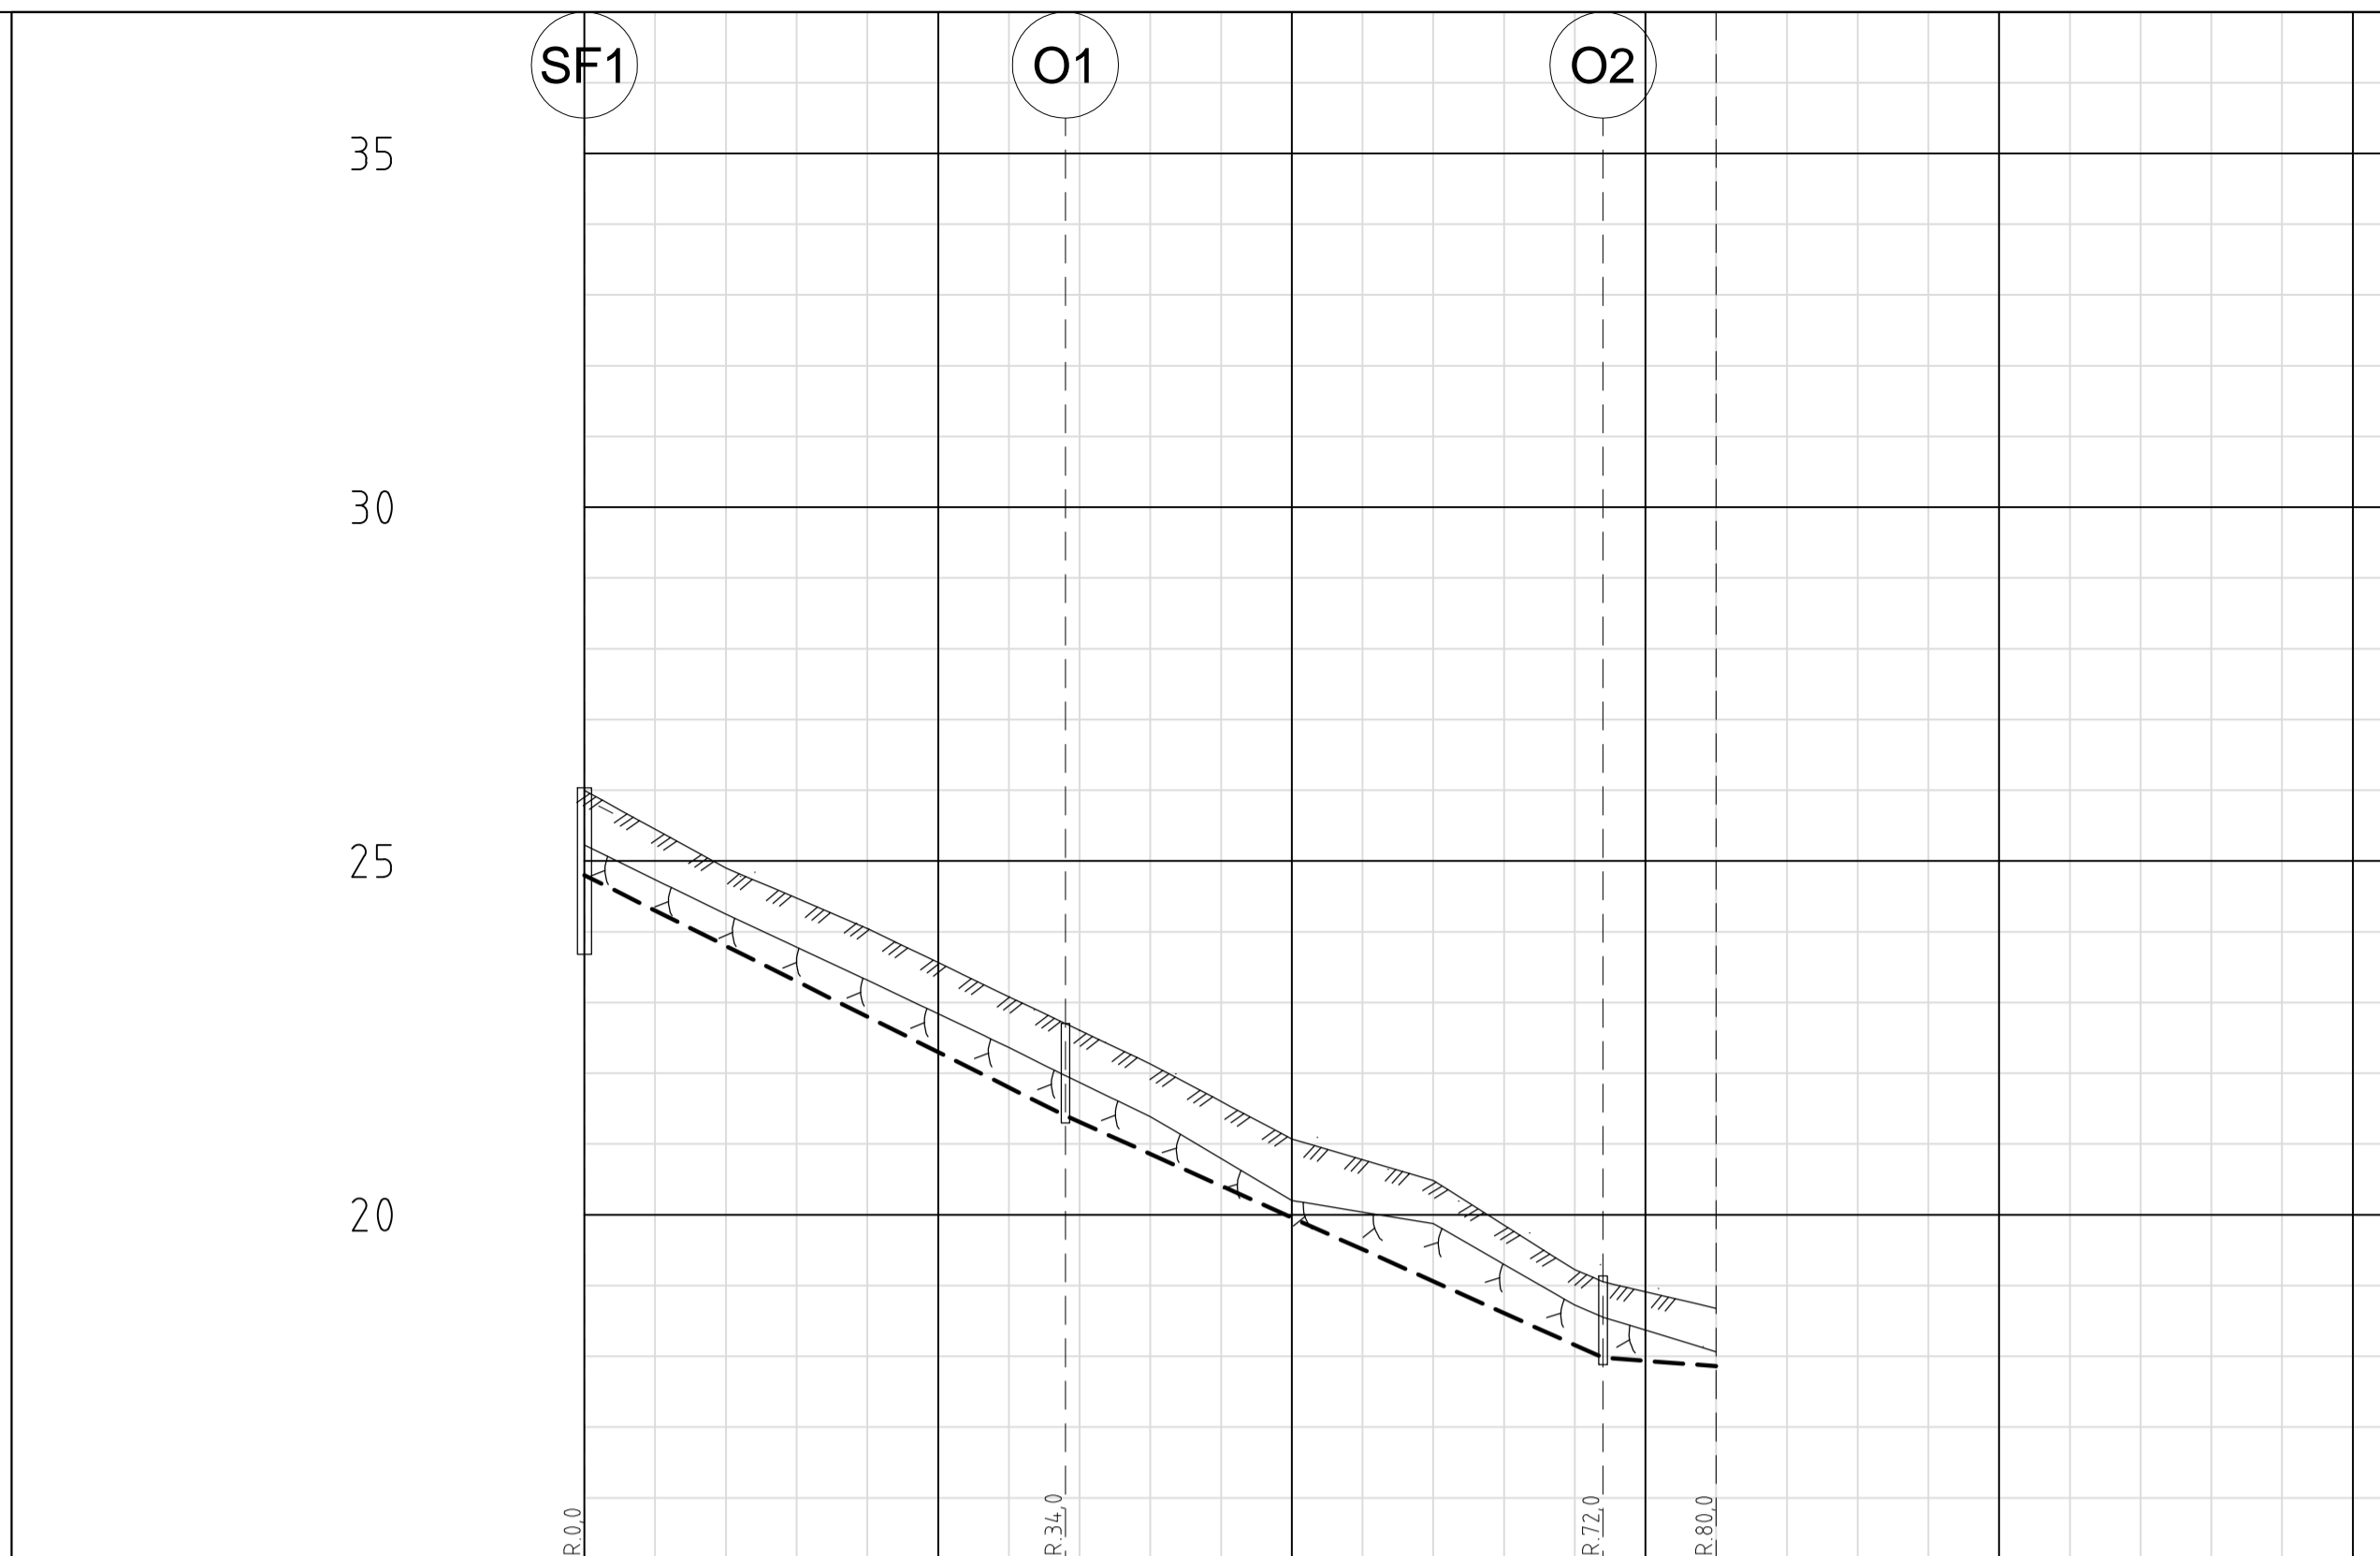

PROFIL NR.	0									
Grunneier										
Markslog										
Grunnforhold										
TERRENG H/TOPP VEGDEKKE	26,00									
Hor. vinkelpunktavstand i m	24,90	34,0	38,0	38,0	8,0					
Kumavstand i m	24,90	58,90	96,90	134,90	142,90					
Fall i ‰	100,0	100,0	90,0	90,0	15,0					
Overvannsledning										
Kote innv. bunn	24,72	24,72	24,72	24,72	24,72					
Type og dim	160DV_Oy SN8									

- MERKNAD:**
- 1 Plassering av hjelpesluk tilpasses avkjørsel og mur.
 - 2 Bekkefar ledes til nytt bekkeinntak ved plastring av bunn og sider med egnet sprengstein.
 - 3 ø400mm betong falsnør tilknyttes eksisterende stikkrenne under veg.

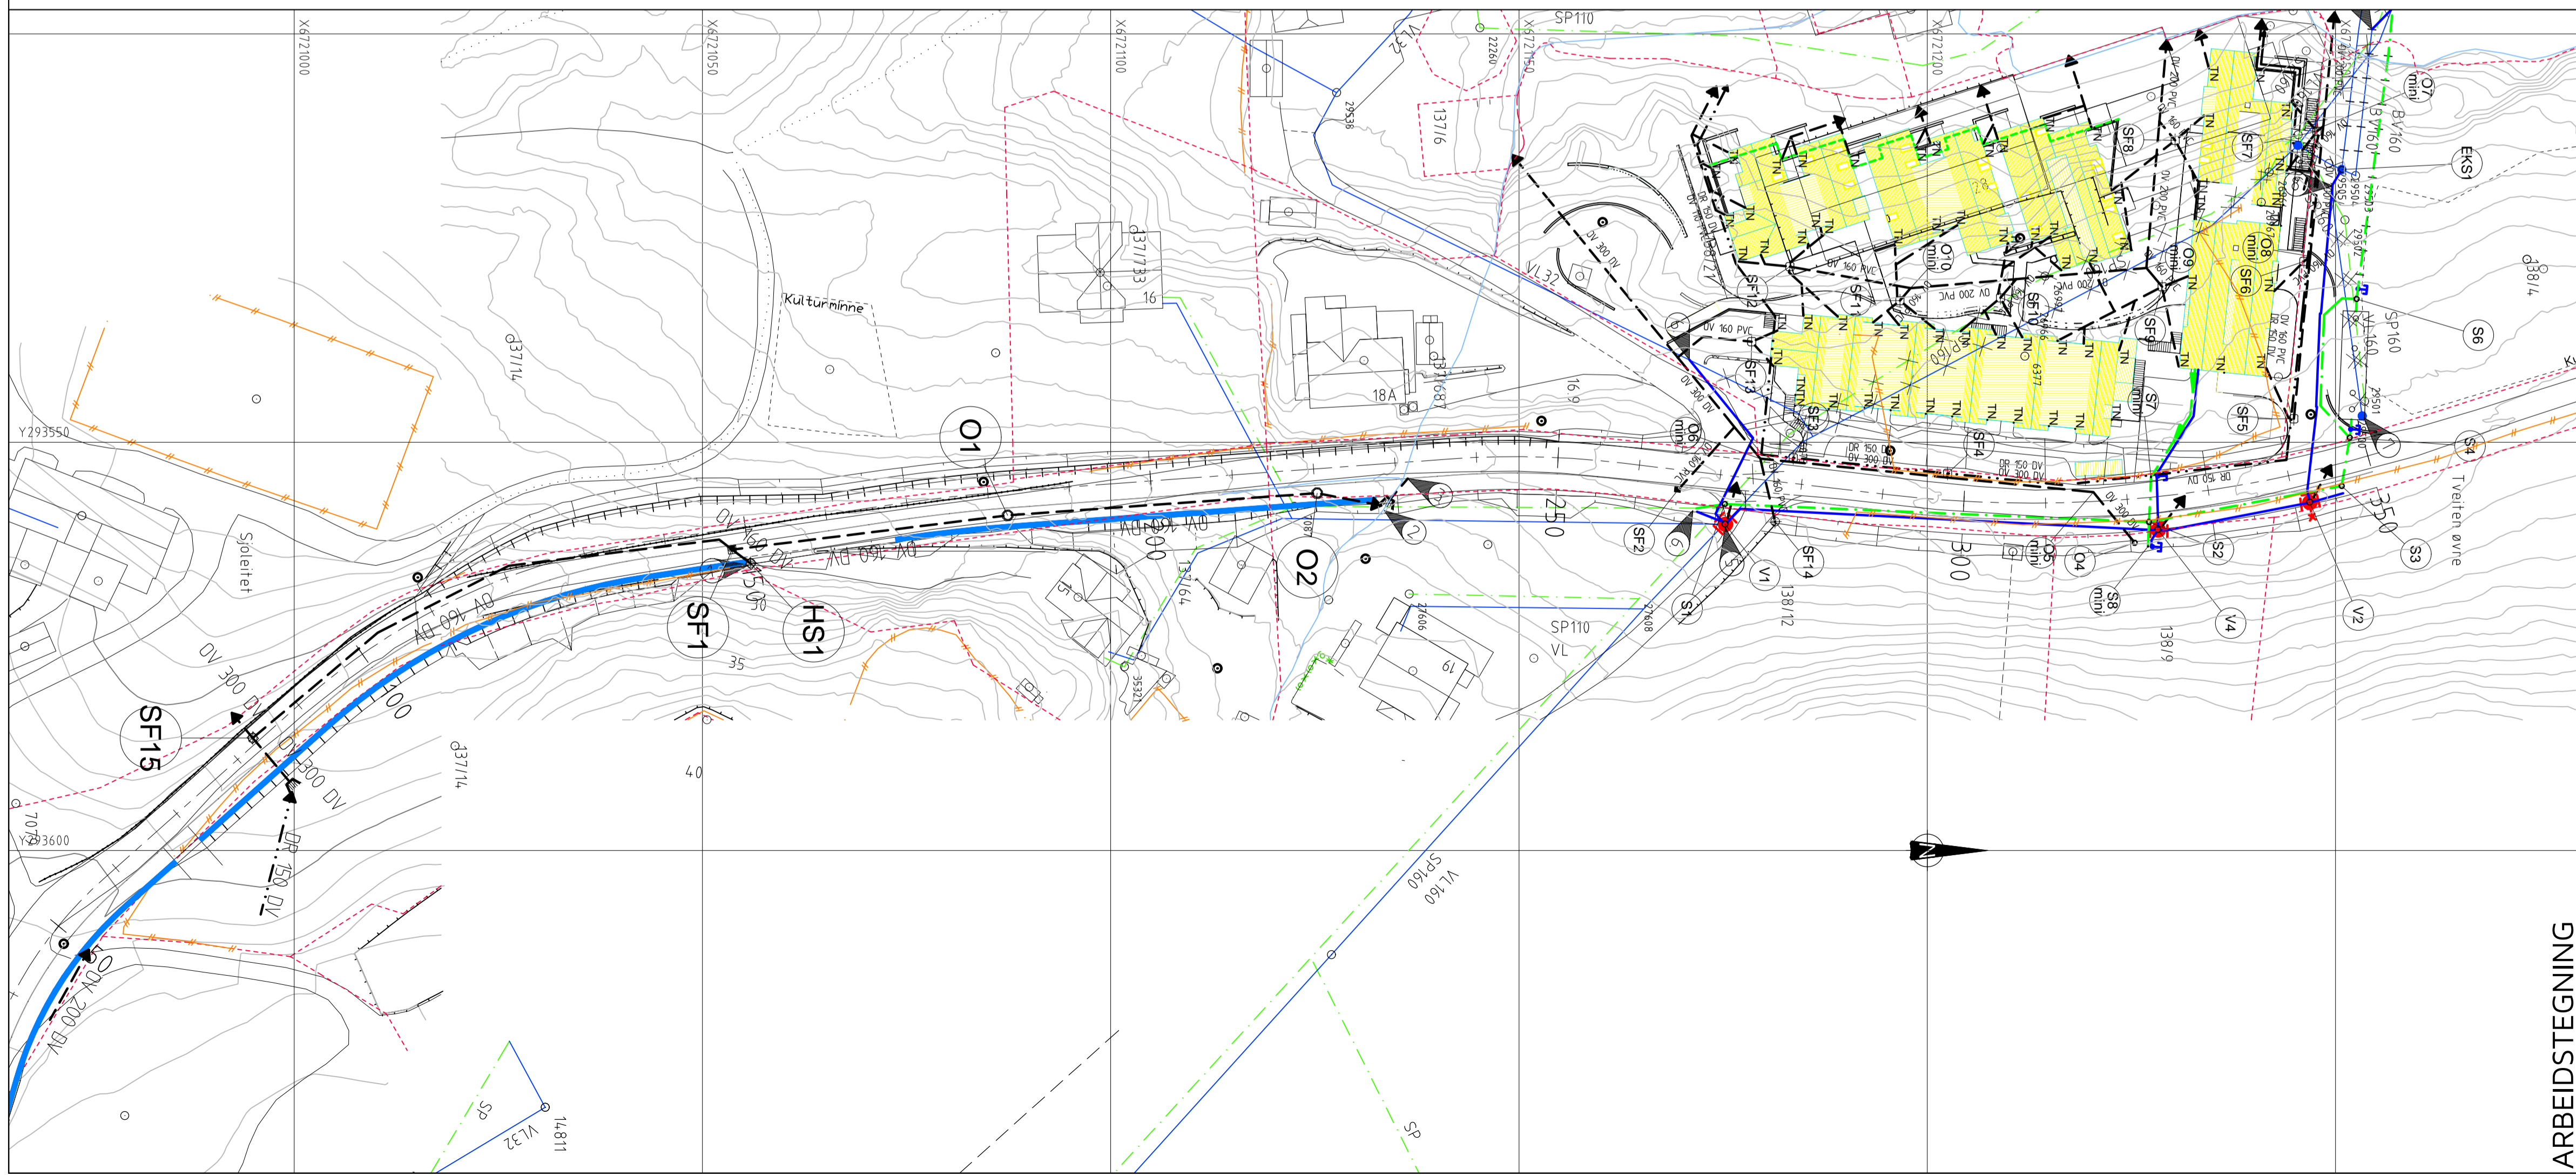

TEGNFORKLARING

Eksisterende	Prosjektert		
	Vannledning (VL)		Prosjektert
	Spillvannsledning (SP)		Spillvannsledning (SP)
	Overvannsledning (OV)		Overvannsledning (OV)
	Drensledning (DR)		Drensledning (DR)
	Stakeum (O)		Stakeum (O)
	Vannledningskum m/brannventil (V)		Vannledningskum m/brannventil (V)
	Sandfangskum m/kjeflesluk (SF)		Sandfangskum m/kjeflesluk (SF)
	Sandfangskum m/kuppelrist (SF)		Sandfangskum m/kuppelrist (SF)
	Sandfangskum m/ristlokk (SF)		Sandfangskum m/ristlokk (SF)
	Hjelpesluk m/kuppelrist (HS)		Hjelpesluk m/kuppelrist (HS)
	Bekkeinntak m/rist		Bekkeinntak m/rist
	Åpen vegggrøft		Åpen vegggrøft

Oppdragsgiver	F.G. EIENDOM AS		
Prosjekt	ALVER BRYGGE. KYRKJEVEGEN. Plan og lengdeprofil overvannsledninger Veg 1/Kyrkjevegen.		
Rev.	Dato	Sign.	Revisjonen gjelder
C	17.10.18	THF	Ny kum SF14, SF15, bekkeinntak. OV DV160 mellom kum SF1-SF15. Stikkrenne gangveg v/ kirke
B	07.07.17	THF	Utløp kum O3. ARB.TEGN.
A	29.03.16	THF	Åpen vegggrøft langs fortau.
Tegn. Kontr. Godk.			
Date:		18.02.14	Formet:
Målestokk:		1:500/100	A1
Prosjekt nr.:		3012	
Tegning nr.:		601	
Rev.:			C

ARBEIDSTEGNING