



PROFIL NR.	0	25
Grunneier		
Markslog		
Grunnforhold		
TERRENG H/TOPP VEGDEKKE	33,51	33,62
Hor.vinkelpunktavstand i m	4,5	11,2
Kumavstand i m	4,5	11,2
Fall i ‰	119,8	30,4
Kote utv. topp	31,62	32,16
Vannledning	160PE 100 SDR 11	32,50
Type og dim		

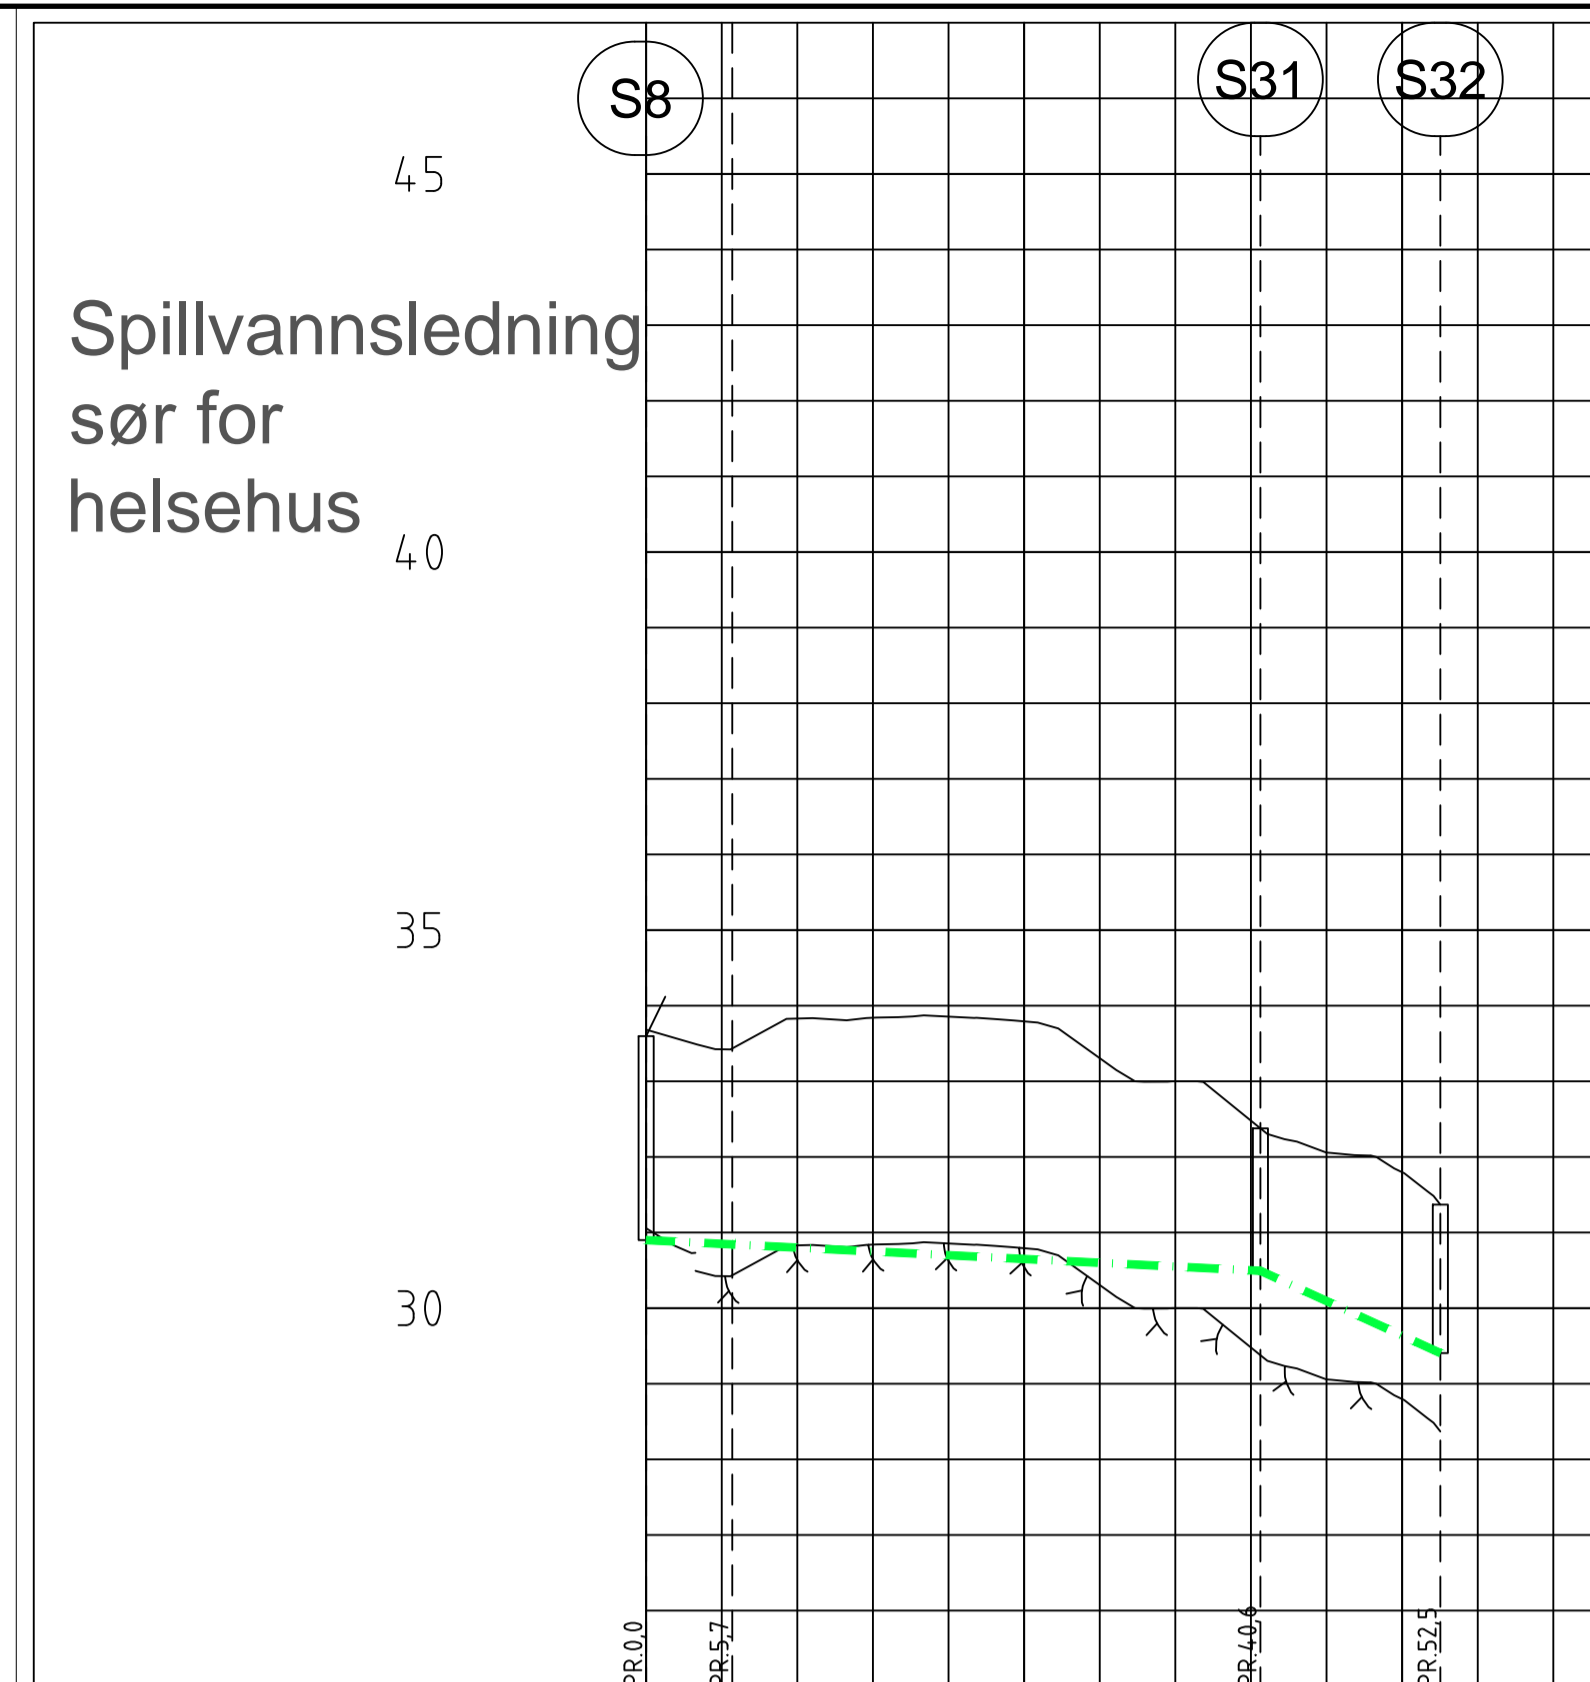

PROFIL NR.	0	25	50
Grunneier			
Markslog			
Grunnforhold			
TERRENG H/TOPP VEGDEKKE	33,60	33,42	33,83
Hor.vinkelpunktavstand i m	5,7	33,83	33,84
Kumavstand i m		40,6	34,9
Fall i ‰			-10,0
Kote innv. bunn	30,90		30,49
Spillvannsledning		400PVC SN8	29,41
Type og dim			

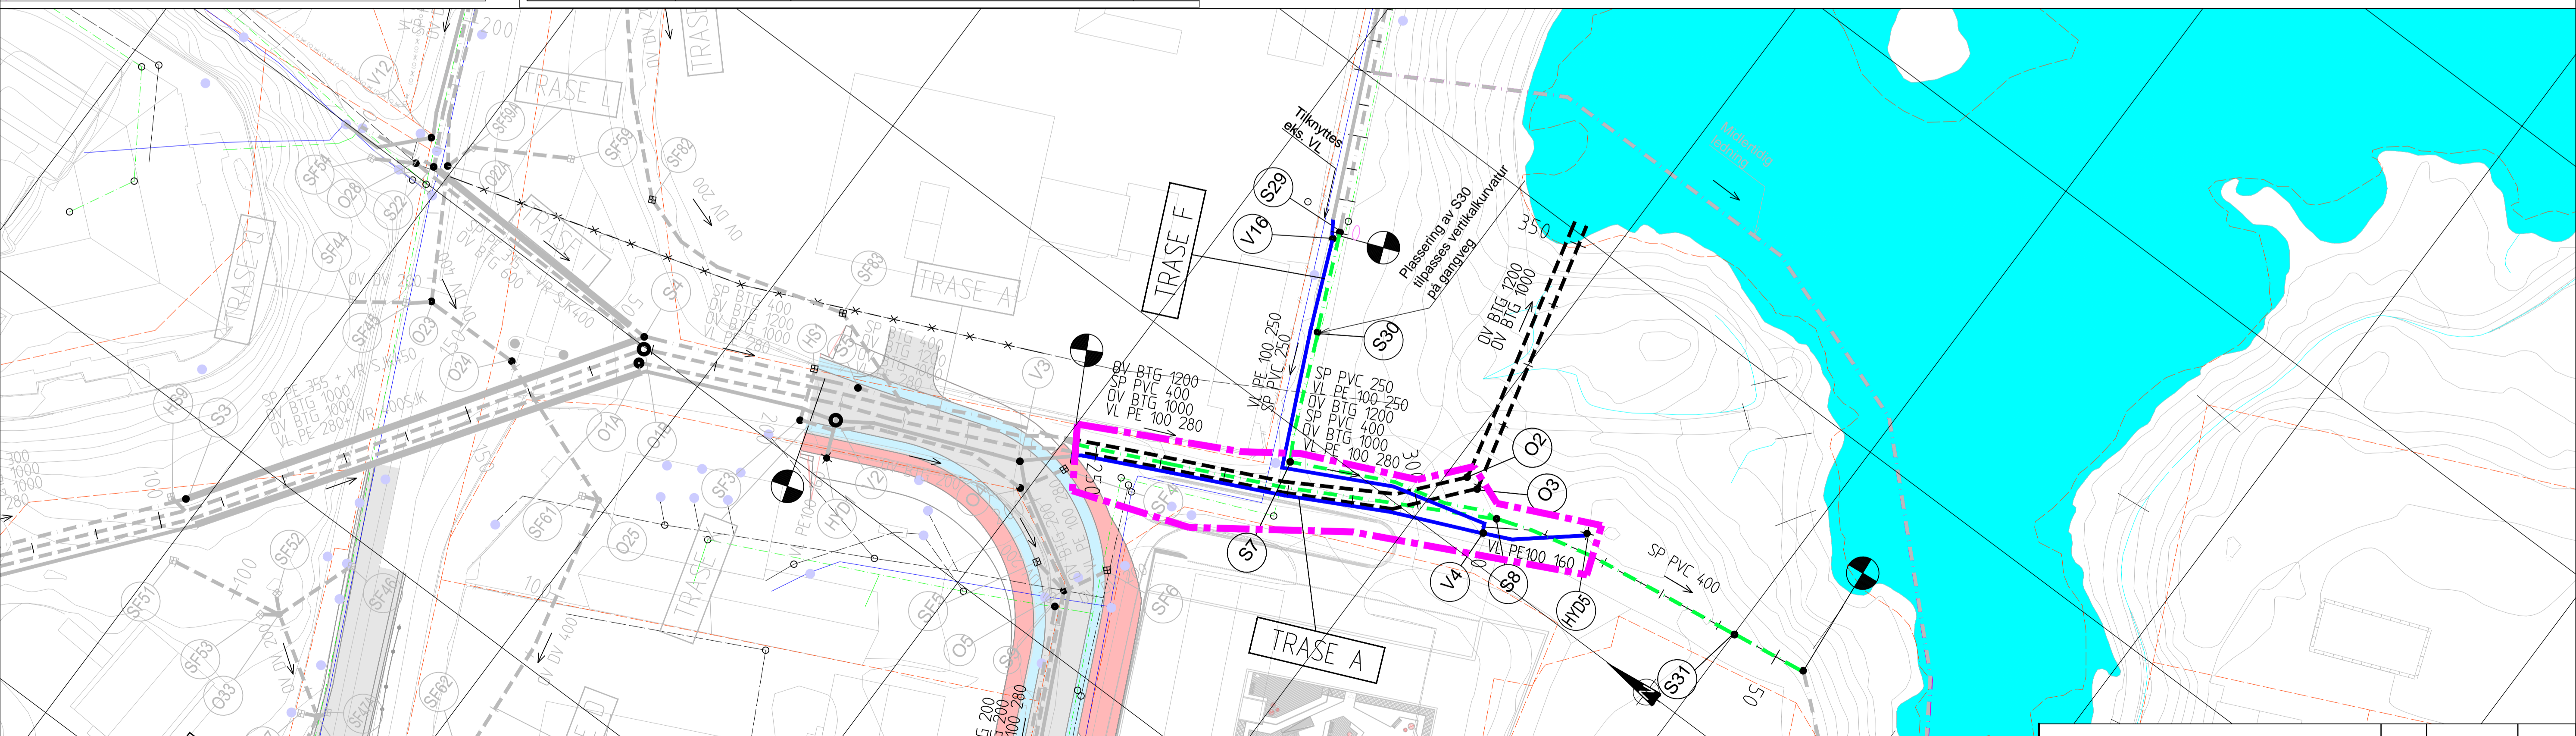

<p><b>Tegnforklaring</b></p> <p>Prosjektert</p> <ul style="list-style-type: none"> <li>--- Overvannsledning</li> <li>— Vannledning</li> <li>- - - Spillvannsledning</li> <li>- - - VA-anlegg tilstøtende entreprise</li> <li>- - - Midlertidig spillvannsledning</li> </ul> <p>Prosjektert</p> <ul style="list-style-type: none"> <li>— Varerør vannledning</li> <li>- - - Varerør spillvannsledning</li> <li>■ Sandfang/sluk (SF-prefiks)</li> <li>● Kum (type kum -prefiks)</li> <li>◆ Brannhydrant</li> </ul> <p>Eksisterende</p> <ul style="list-style-type: none"> <li>--- Overvannsledning</li> <li>— Vannledning</li> <li>- - - Spillvannsledning</li> <li>□ Sandfang/sluk</li> <li>○ Kum</li> </ul> <p>Entreprenegrens</p> <ul style="list-style-type: none"> <li>— Eiendomsgrens</li> <li>— VA-arbeider ved helsehus, avgrensning</li> </ul>	<p><b>Merknader</b></p> <p>Endelig plassering av brannhydranter gjøres i samråd med byggeleder</p>	<p><b>Henvisninger</b></p>	<p><b>LINDÅS KOMMUNE</b></p> <p>Knarvik sentrum Kvassnesvegen Plan og profil Fra V4 til HYD5 og spillvannstrase sør for helsehus</p> <p>Arbeidstegning</p> <table border="1"> <tr> <td>Utarbeidet av</td> <td>Kontrollert av</td> <td>Godkjent av</td> <td>Konsulentarkiv</td> </tr> <tr> <td>MaRei</td> <td>JØKl</td> <td>ErSte</td> <td>5170657</td> </tr> </table>	Utarbeidet av	Kontrollert av	Godkjent av	Konsulentarkiv	MaRei	JØKl	ErSte	5170657	<table border="1"> <tr> <td>Tegningsdato</td> <td>2018-11-23</td> </tr> <tr> <td>Bestiller</td> <td>Lindås kommune</td> </tr> <tr> <td>Produsert for</td> <td>Lindås kommune</td> </tr> <tr> <td>Prosjektnummer</td> <td>Norconsult AS</td> </tr> <tr> <td>Prosjektfase</td> <td>994.01</td> </tr> <tr> <td>Arkivreferanse</td> <td></td> </tr> <tr> <td>Målestokk A1-format</td> <td>1:500 / 1:100</td> </tr> <tr> <td>Koordinatsystem</td> <td>UTM 32/NN2000</td> </tr> <tr> <td>Tegningsnummer / revisjonsbokstav</td> <td>H-109_2</td> </tr> </table>	Tegningsdato	2018-11-23	Bestiller	Lindås kommune	Produsert for	Lindås kommune	Prosjektnummer	Norconsult AS	Prosjektfase	994.01	Arkivreferanse		Målestokk A1-format	1:500 / 1:100	Koordinatsystem	UTM 32/NN2000	Tegningsnummer / revisjonsbokstav	H-109_2
Utarbeidet av	Kontrollert av	Godkjent av	Konsulentarkiv																											
MaRei	JØKl	ErSte	5170657																											
Tegningsdato	2018-11-23																													
Bestiller	Lindås kommune																													
Produsert for	Lindås kommune																													
Prosjektnummer	Norconsult AS																													
Prosjektfase	994.01																													
Arkivreferanse																														
Målestokk A1-format	1:500 / 1:100																													
Koordinatsystem	UTM 32/NN2000																													
Tegningsnummer / revisjonsbokstav	H-109_2																													

X:\nor\opdrdrag\Bergen\5170657\BIM\VA\_TIA\K\INH\100-110.dwg - MaRei - Plottet: 2018-12-09, 13:40:48 - LAYOUT = H-109\_2\_Helsehus\_byggesak - XREF = 5170657\_T\_geom - later\_BP\_T\_Tegnforklaring, 5170657\_T\_eksisterende VA\_T\_GH\_Arbeidsfil\_T\_GH\_Planlegning, 5170657\_T\_geom\_BP1, RNHI\_Landskapsplan\_170130, 5170657\_T\_kart, 5170657\_T\_telenor\_kart