
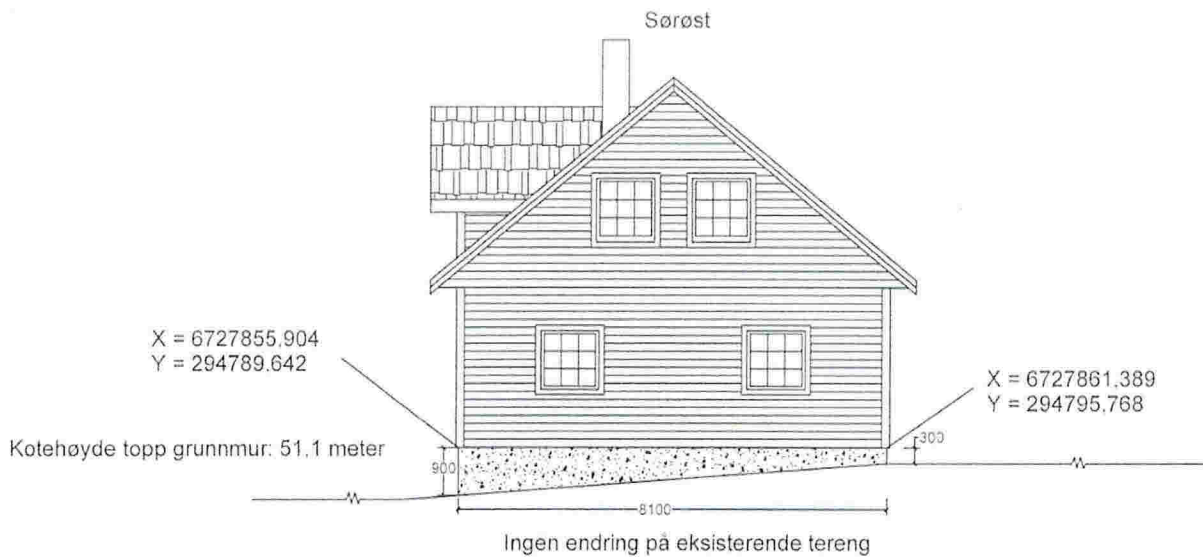



FI

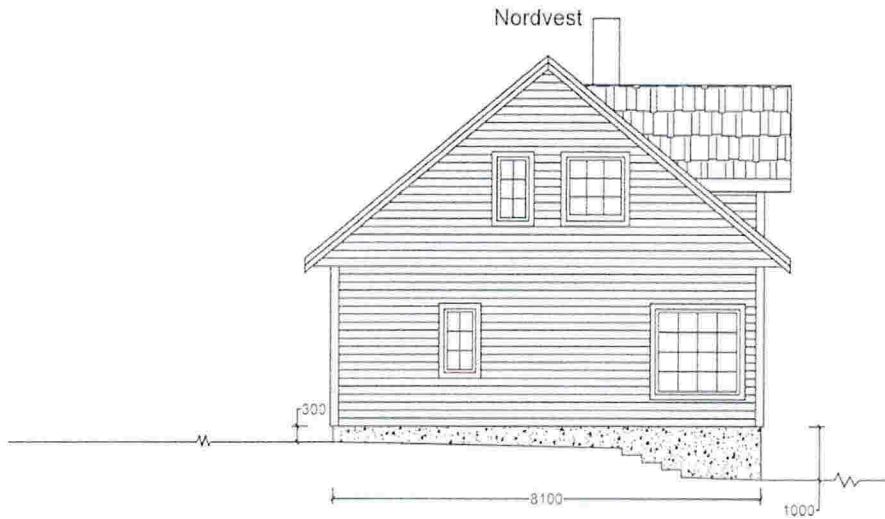


Dato 12.09.2017	Tegnet Frank Kjellnes	Målestokk 1:100	Tiltakshaver EVEN GAUSEREIDE
Tiltak Påbygg	Gards / Bruks nr. 175 / 10	Adresse Seimsfranda 378	Prosjeksjonsmetode
Tegningen gjelder			Erstatning for:
Terrengprofil			Erstattet av:

Æ2


Snitt sett mot nordvest

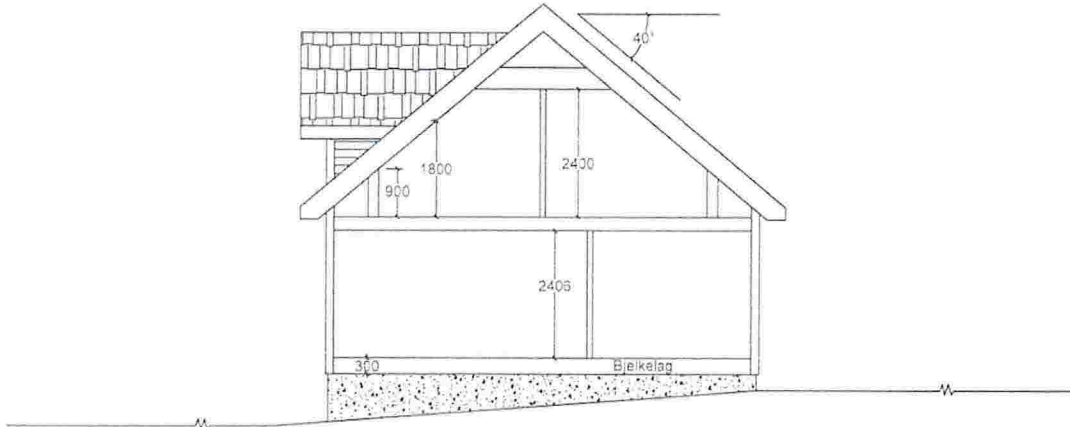

Hovedplan
Sørøst

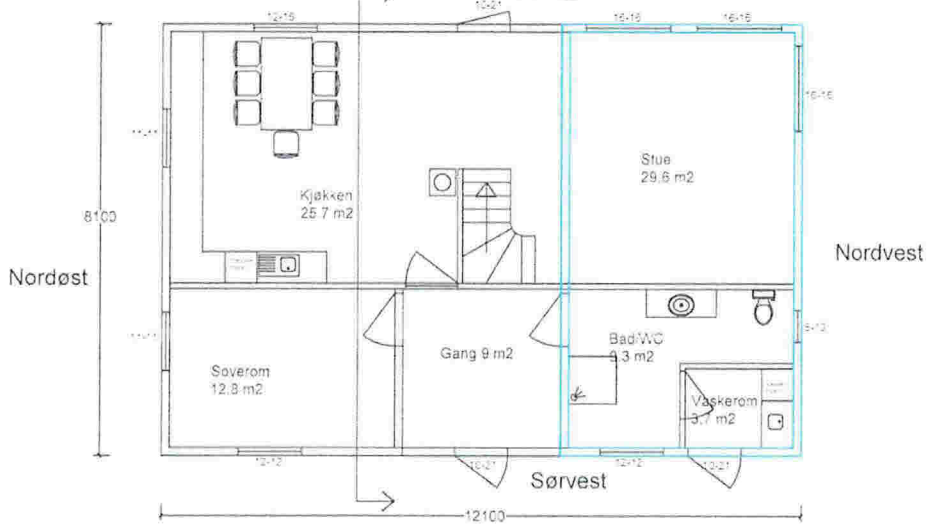


Loft
Sørøst

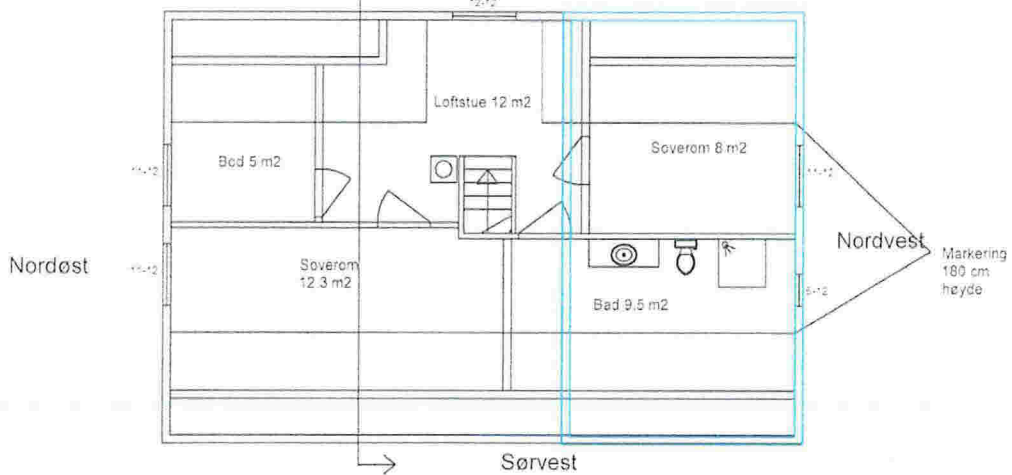





— Eksisterende bygg

Dato 12.09.2017	Tegnet Frank Kjellnes	Målestokk 1:100	Tilfakshaver EVEN GAUSEREIDE
Tiltak Påbygg	Gards / Bruks nr. 175 / 10	Adresse Seimstranda 378	Erstatning for:
Tegningen gjelder Plan og snitt			Erstattet av:

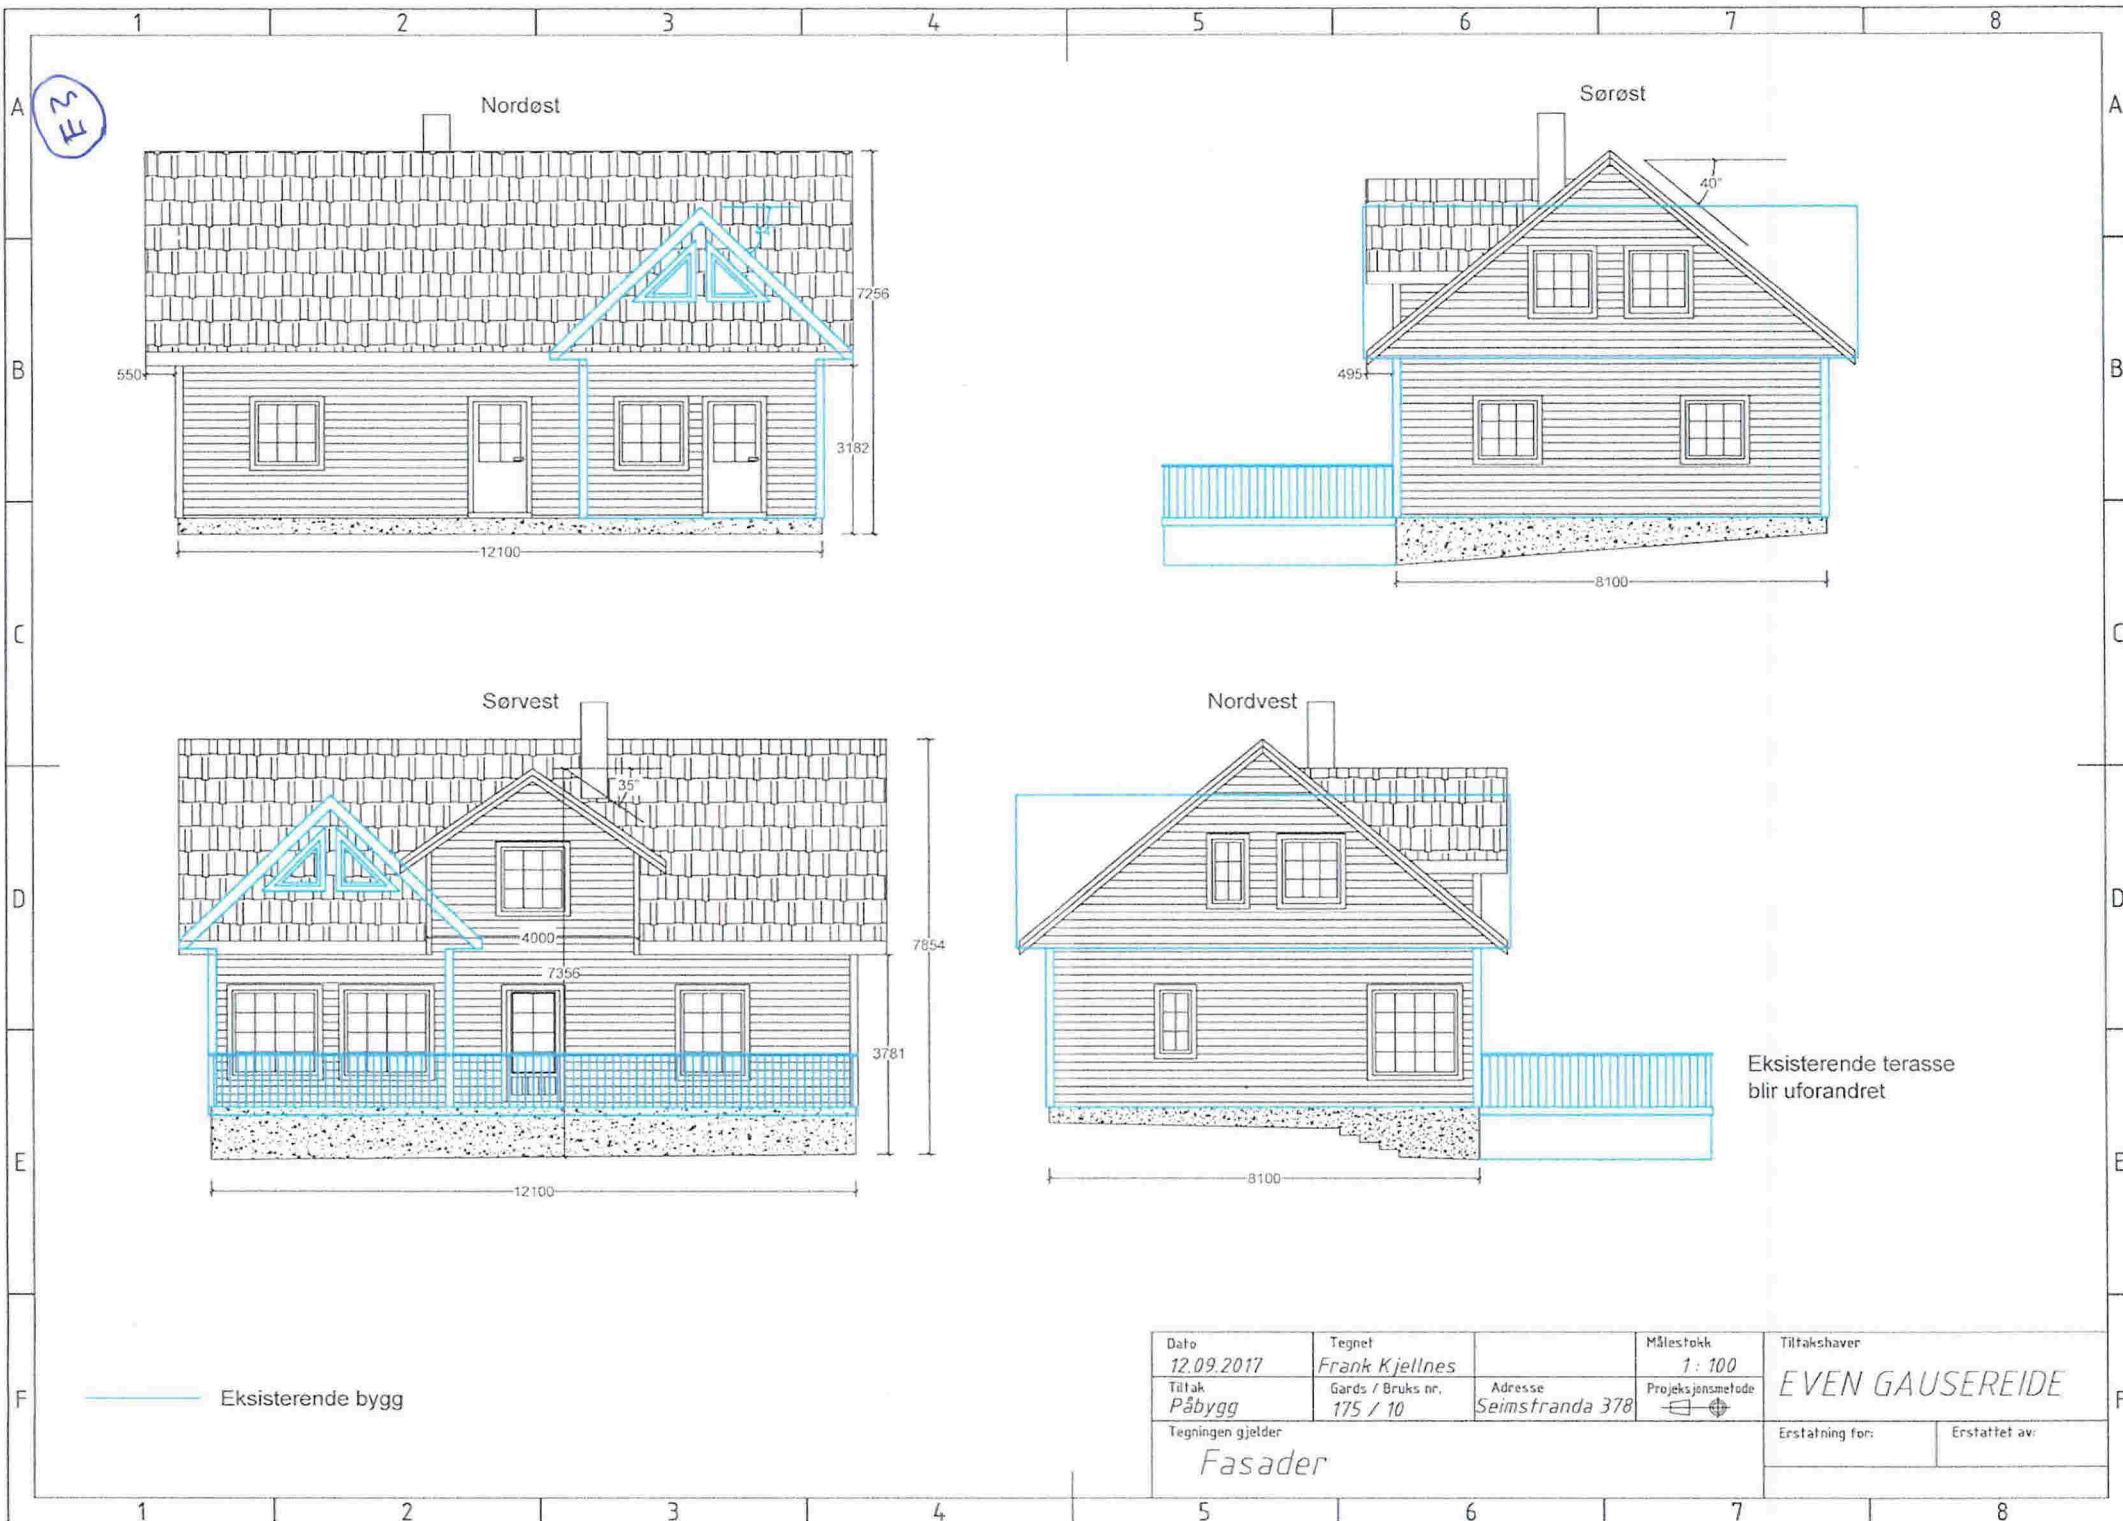

Dato 12.09.2017	Tegnet Frank Kjellnes	Målestokk 1:100	Tiltakshaver EVEN GAUSEREIDE
Tiltak Påbygg	Gards / Bruks nr. 175 / 10	Adresse Seimstranda 378	Prosjeksjonsmetode [Symbol]
Tegningen gjelder Fasader			Erstatning for: Erstattet av:


E4

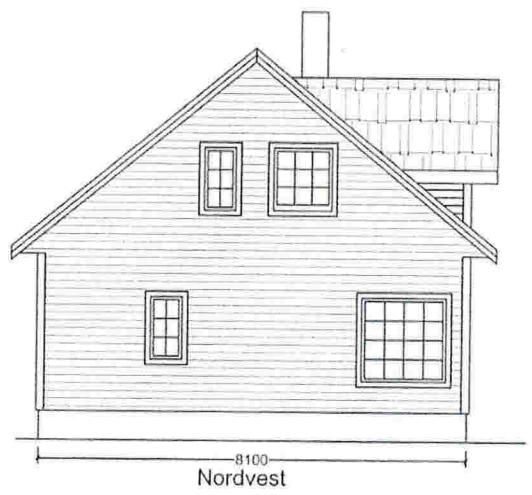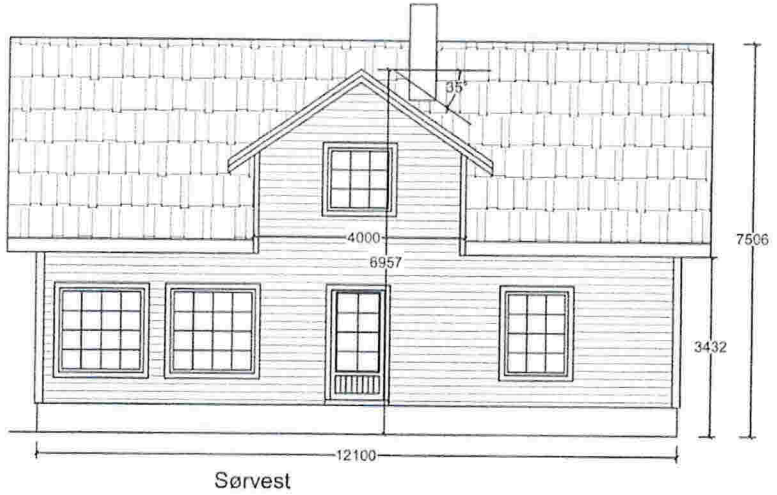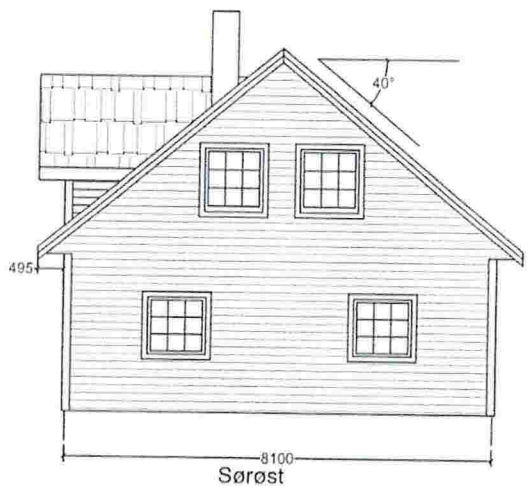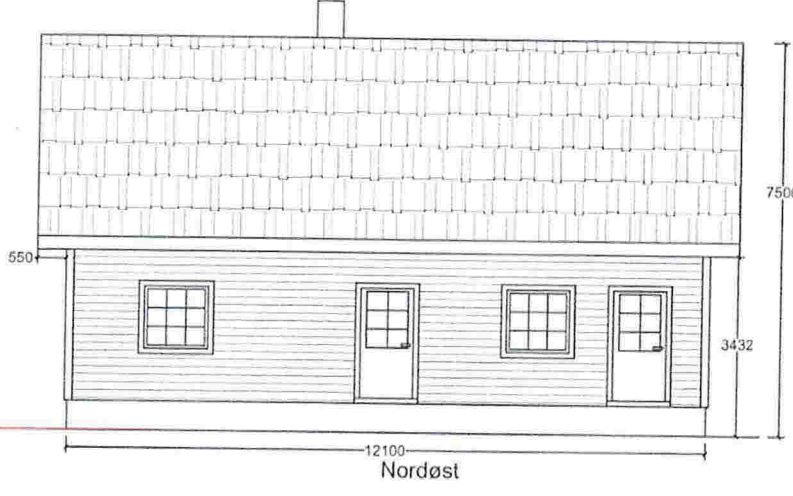


Dato 12.09.2017	Tegnet FK	Målestokk 1 : 100	Byggherre EVEN GAUSEREIDE
Gards / Bruks nr. 175 / 10	Projeksjonsmetode 		
Fasade Ombygging			Erstattning for: Erstattet av:

ES


Snitt sett mot nordvest

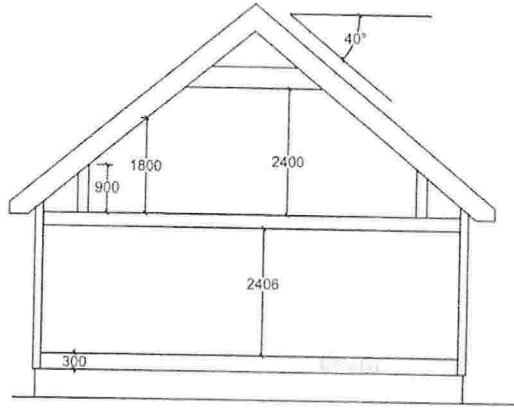

Hovedplan

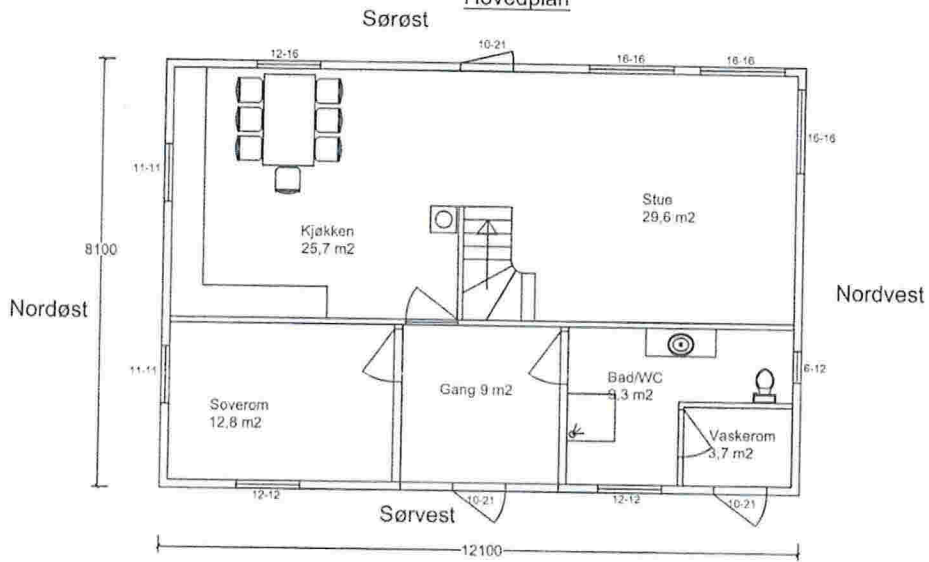

Loft

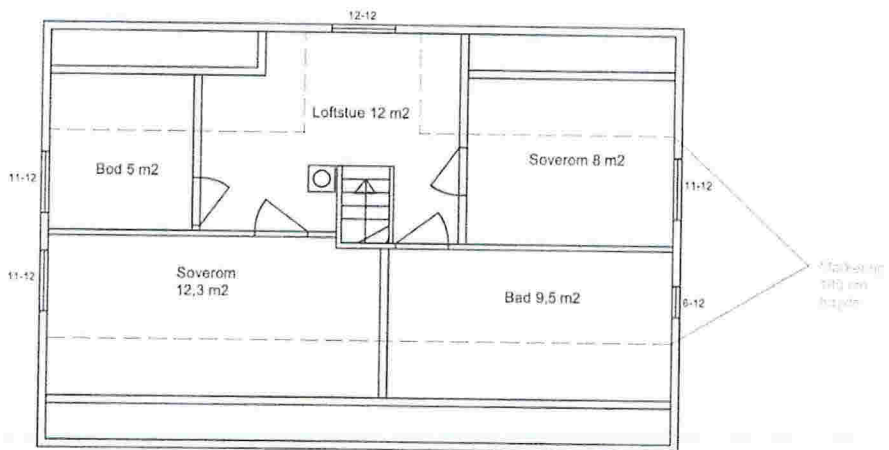

Dato 12.09.2017	Tegnet FK	Målestokk 1 : 100	Byggherre EVEN GAUSEREIDE
Gards / Bruks nr. 175 / 10	Prosjeksjonsmetode 	Erstatning for:	Erstattet av:
Plan og snitt Ombygging			