


Sprengingsplan
1 : 200

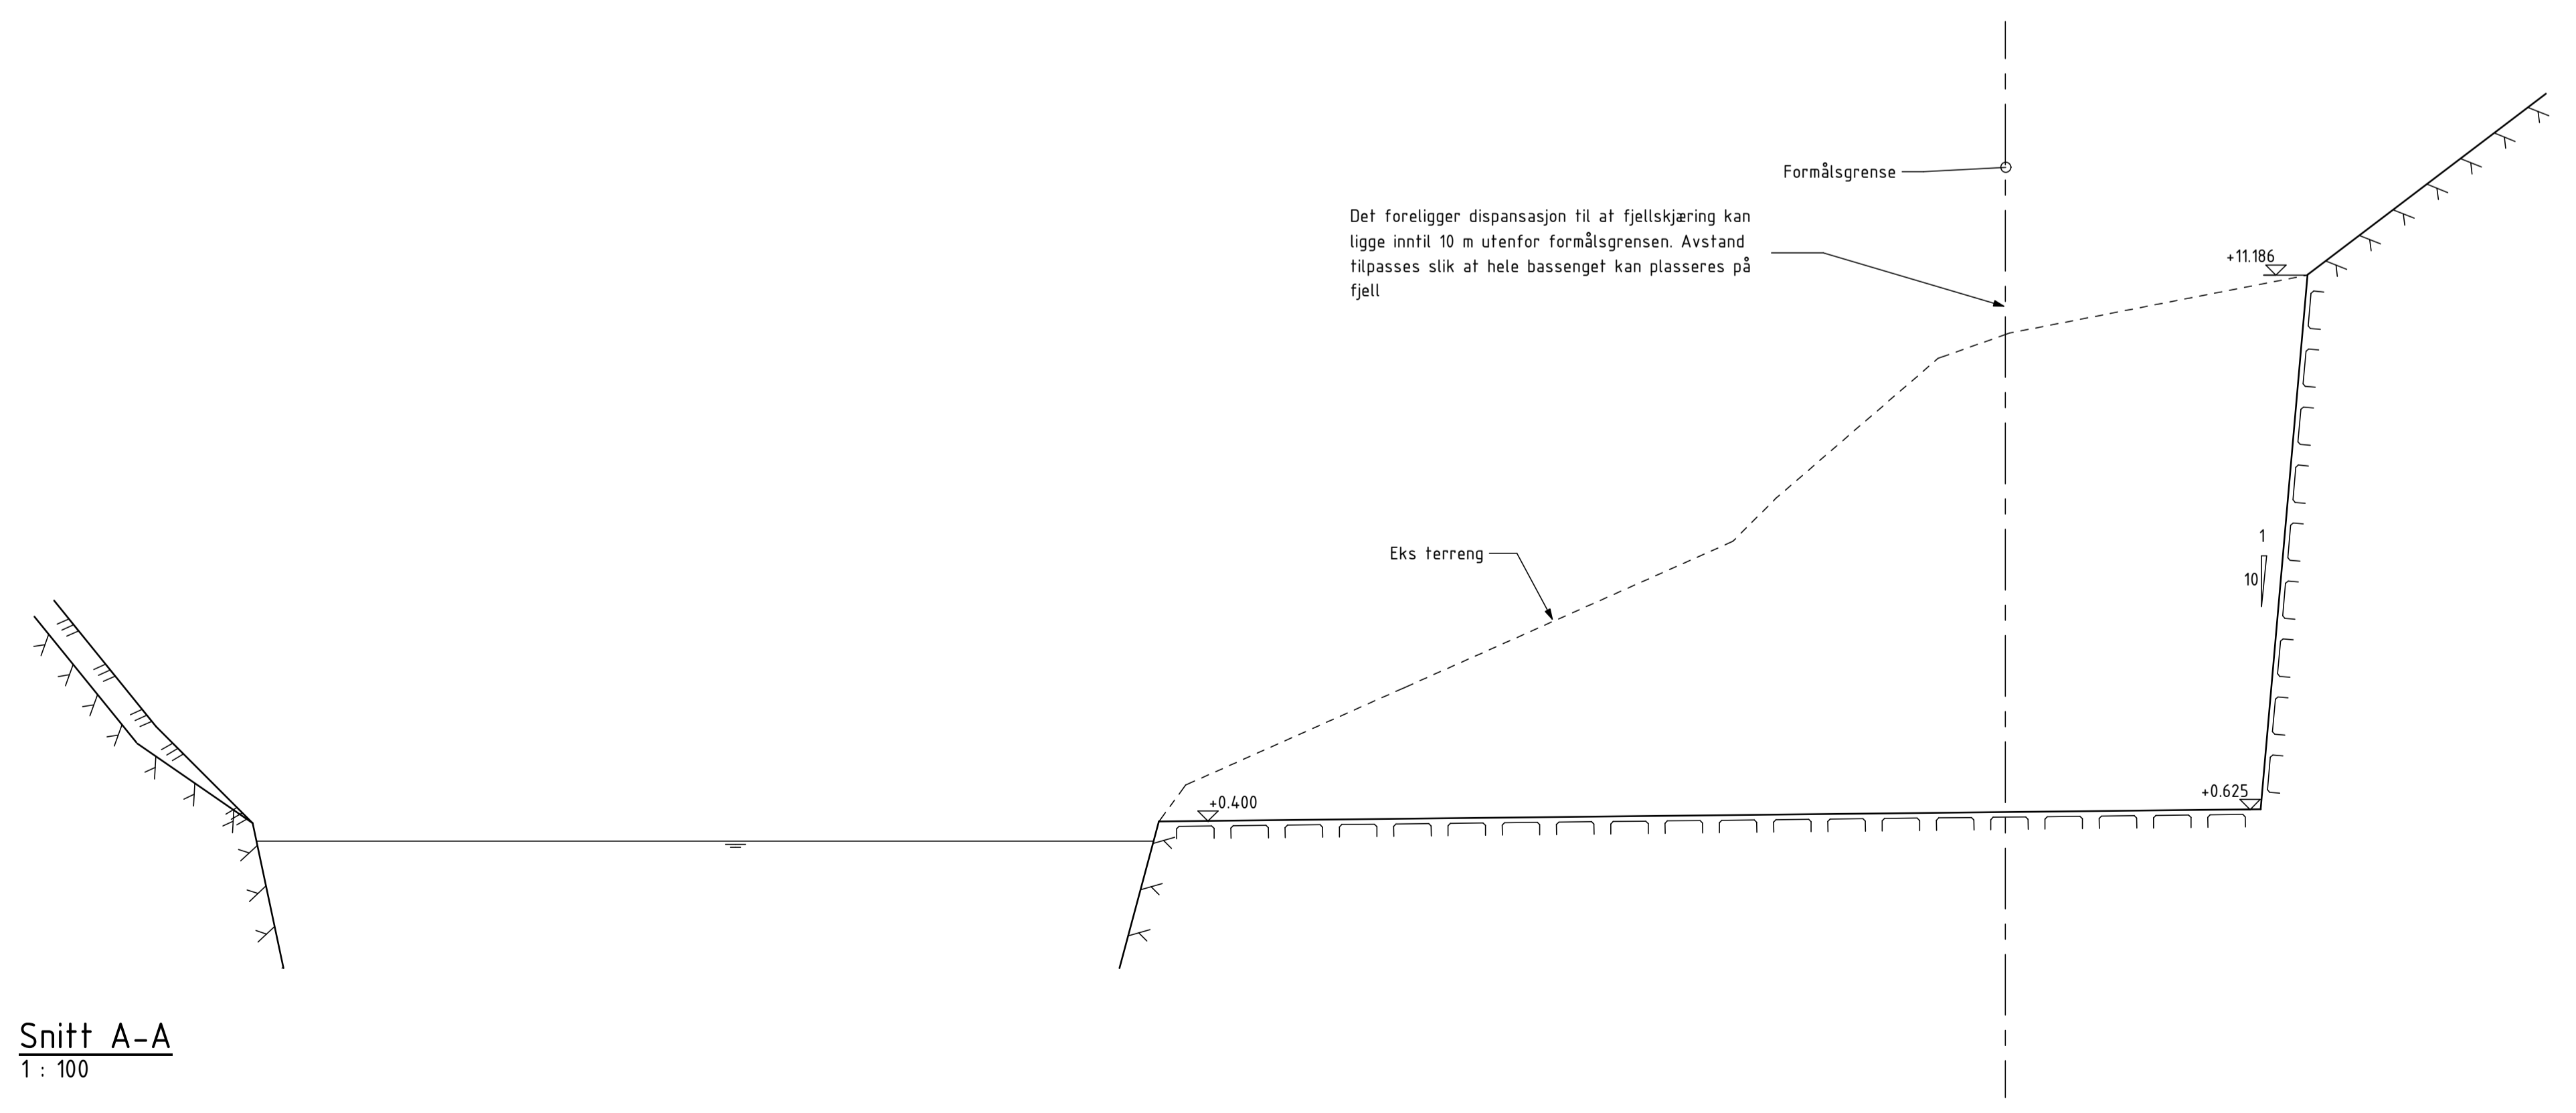

Snitt A-A
1 : 100

MERKNADER

- 1. Mål i mm, koter og koordinater i m.

HENVISNINGER

- K100 Oversiktstegning
- K106 Sprengingsplan. Snitt B og C

Rev	Dato	Beskrivelse	Nr.	Saksb. / Sidem.k. / Oppdr.a
NGIR		Tegnet av EISI	Saksbehandler EISI	
Anlegg for sigevannrensing		Sidemannskont. TOB	Oppdragsansvarlig HHOY	
Sprengingsplan Plan og snitt A-A		Fag Konstruksjon	Målestokk 1:100, 1:200	
		Dato 05.09.2018		
Oppdragsnr. A082703			Status ANBUDESTEGNING	
Tegningsnummer			Rev K105	

