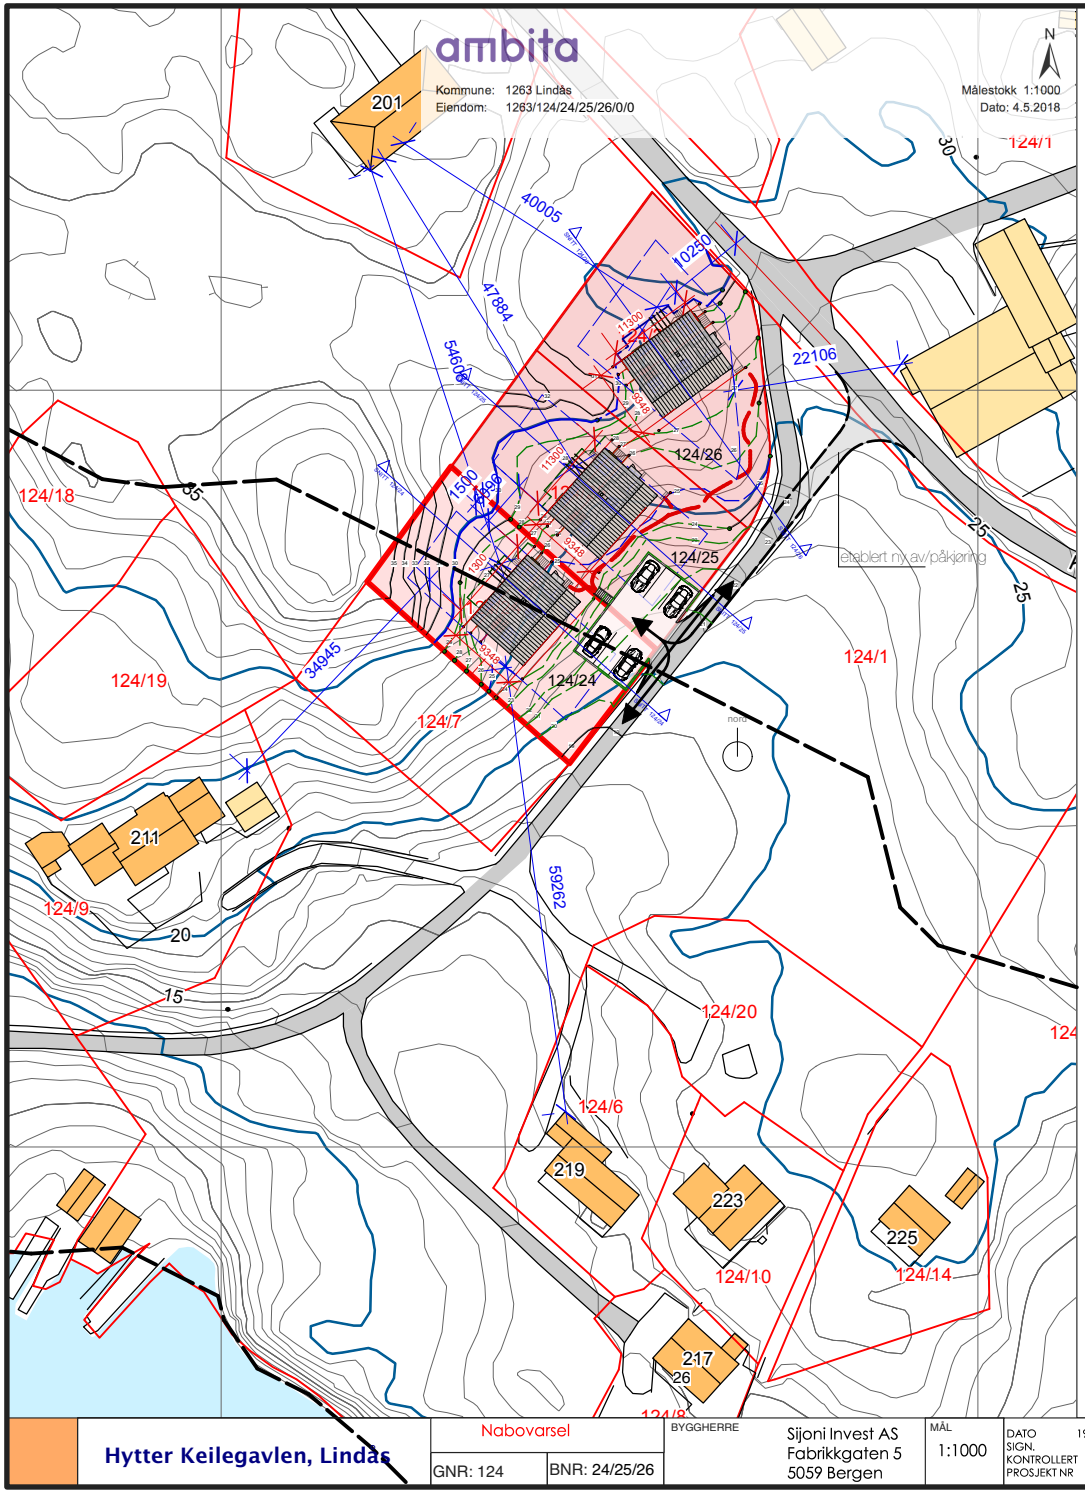

ambita

Dato: 04.05.2018

KART - Naboliste

Vedlagte liste (csv-fil) angir hjemmelshavere for den enkelte eiendom. I h.h.t. plan- og bygningsloven er det eiere og festere av nabo- og gjenboereiendommer som skal varsles. Eier er ikke alltid ensbetydende med hjemmelshaver. Det er ansvarlig søker/melder som er ansvarlig for å gjøre de nødvendige undersøkelser og sørge for at korrekt eier og fester varsles.

Gnr:	124	**Bnr:**	24/25/26	**Fnr:**	0	**Snr:**	0
Kommune:	LINDÅS (HORDALAND)			**Adresse:**	,		

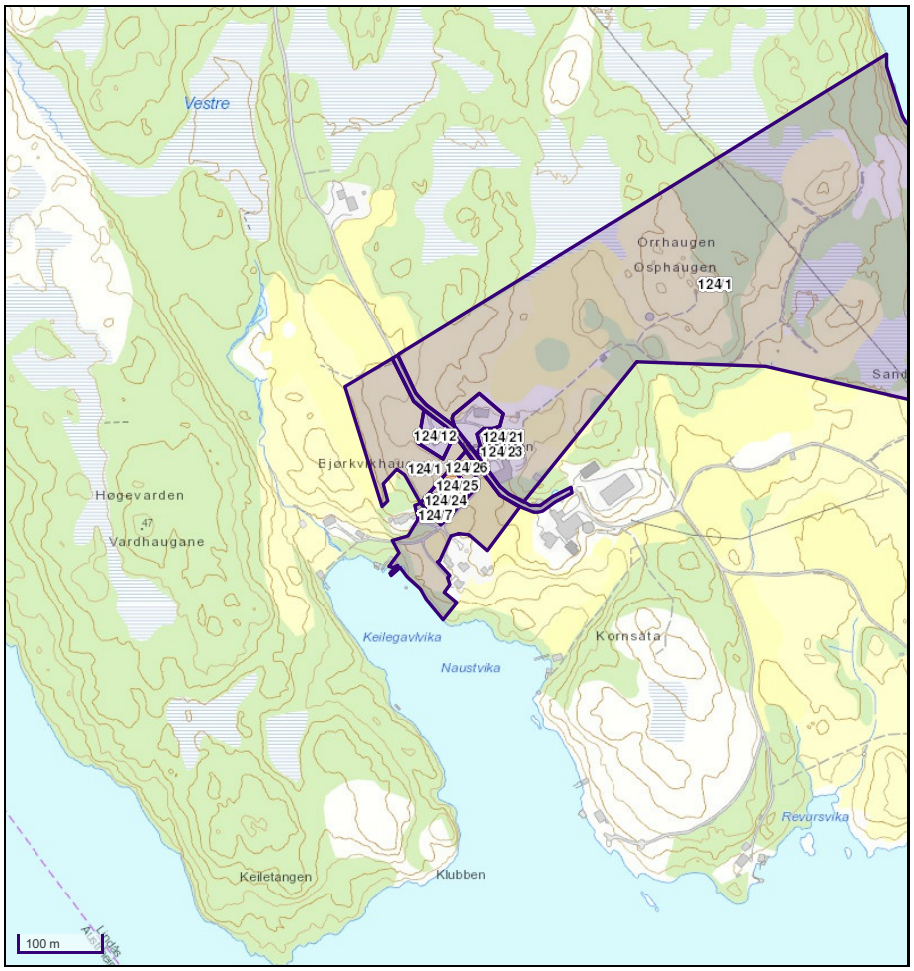

Hytter Keilegavlen, Lindås	Nabovarsel		BYGGHERRE	Sijoni Invest AS Fabrikkgaten 5 5059 Bergen	MÅL 1:1000	DATO 19.12.18 SIGN. bsl KONTROLLERT bsl PROSJEKT NR	TEGNING Situasjonsplan	TEGN. NR. RT 00.001
	GNR: 124	BNR: 24/25/26						

lund laastad arkitekter as
Strandgaten 201
5004 Bergen