NFPA 13:

Table 8.16.2.4.2 Drain Size	
Riser or Main Size [in. (mm)]	Size of Drain Connection [in. (mm)]
Up to 2 (50)	¾(20) or larger
2½(65), 3 (80), 3½(90)	1¼(32) or larger
4 (100) and larger	2 (50) or larger

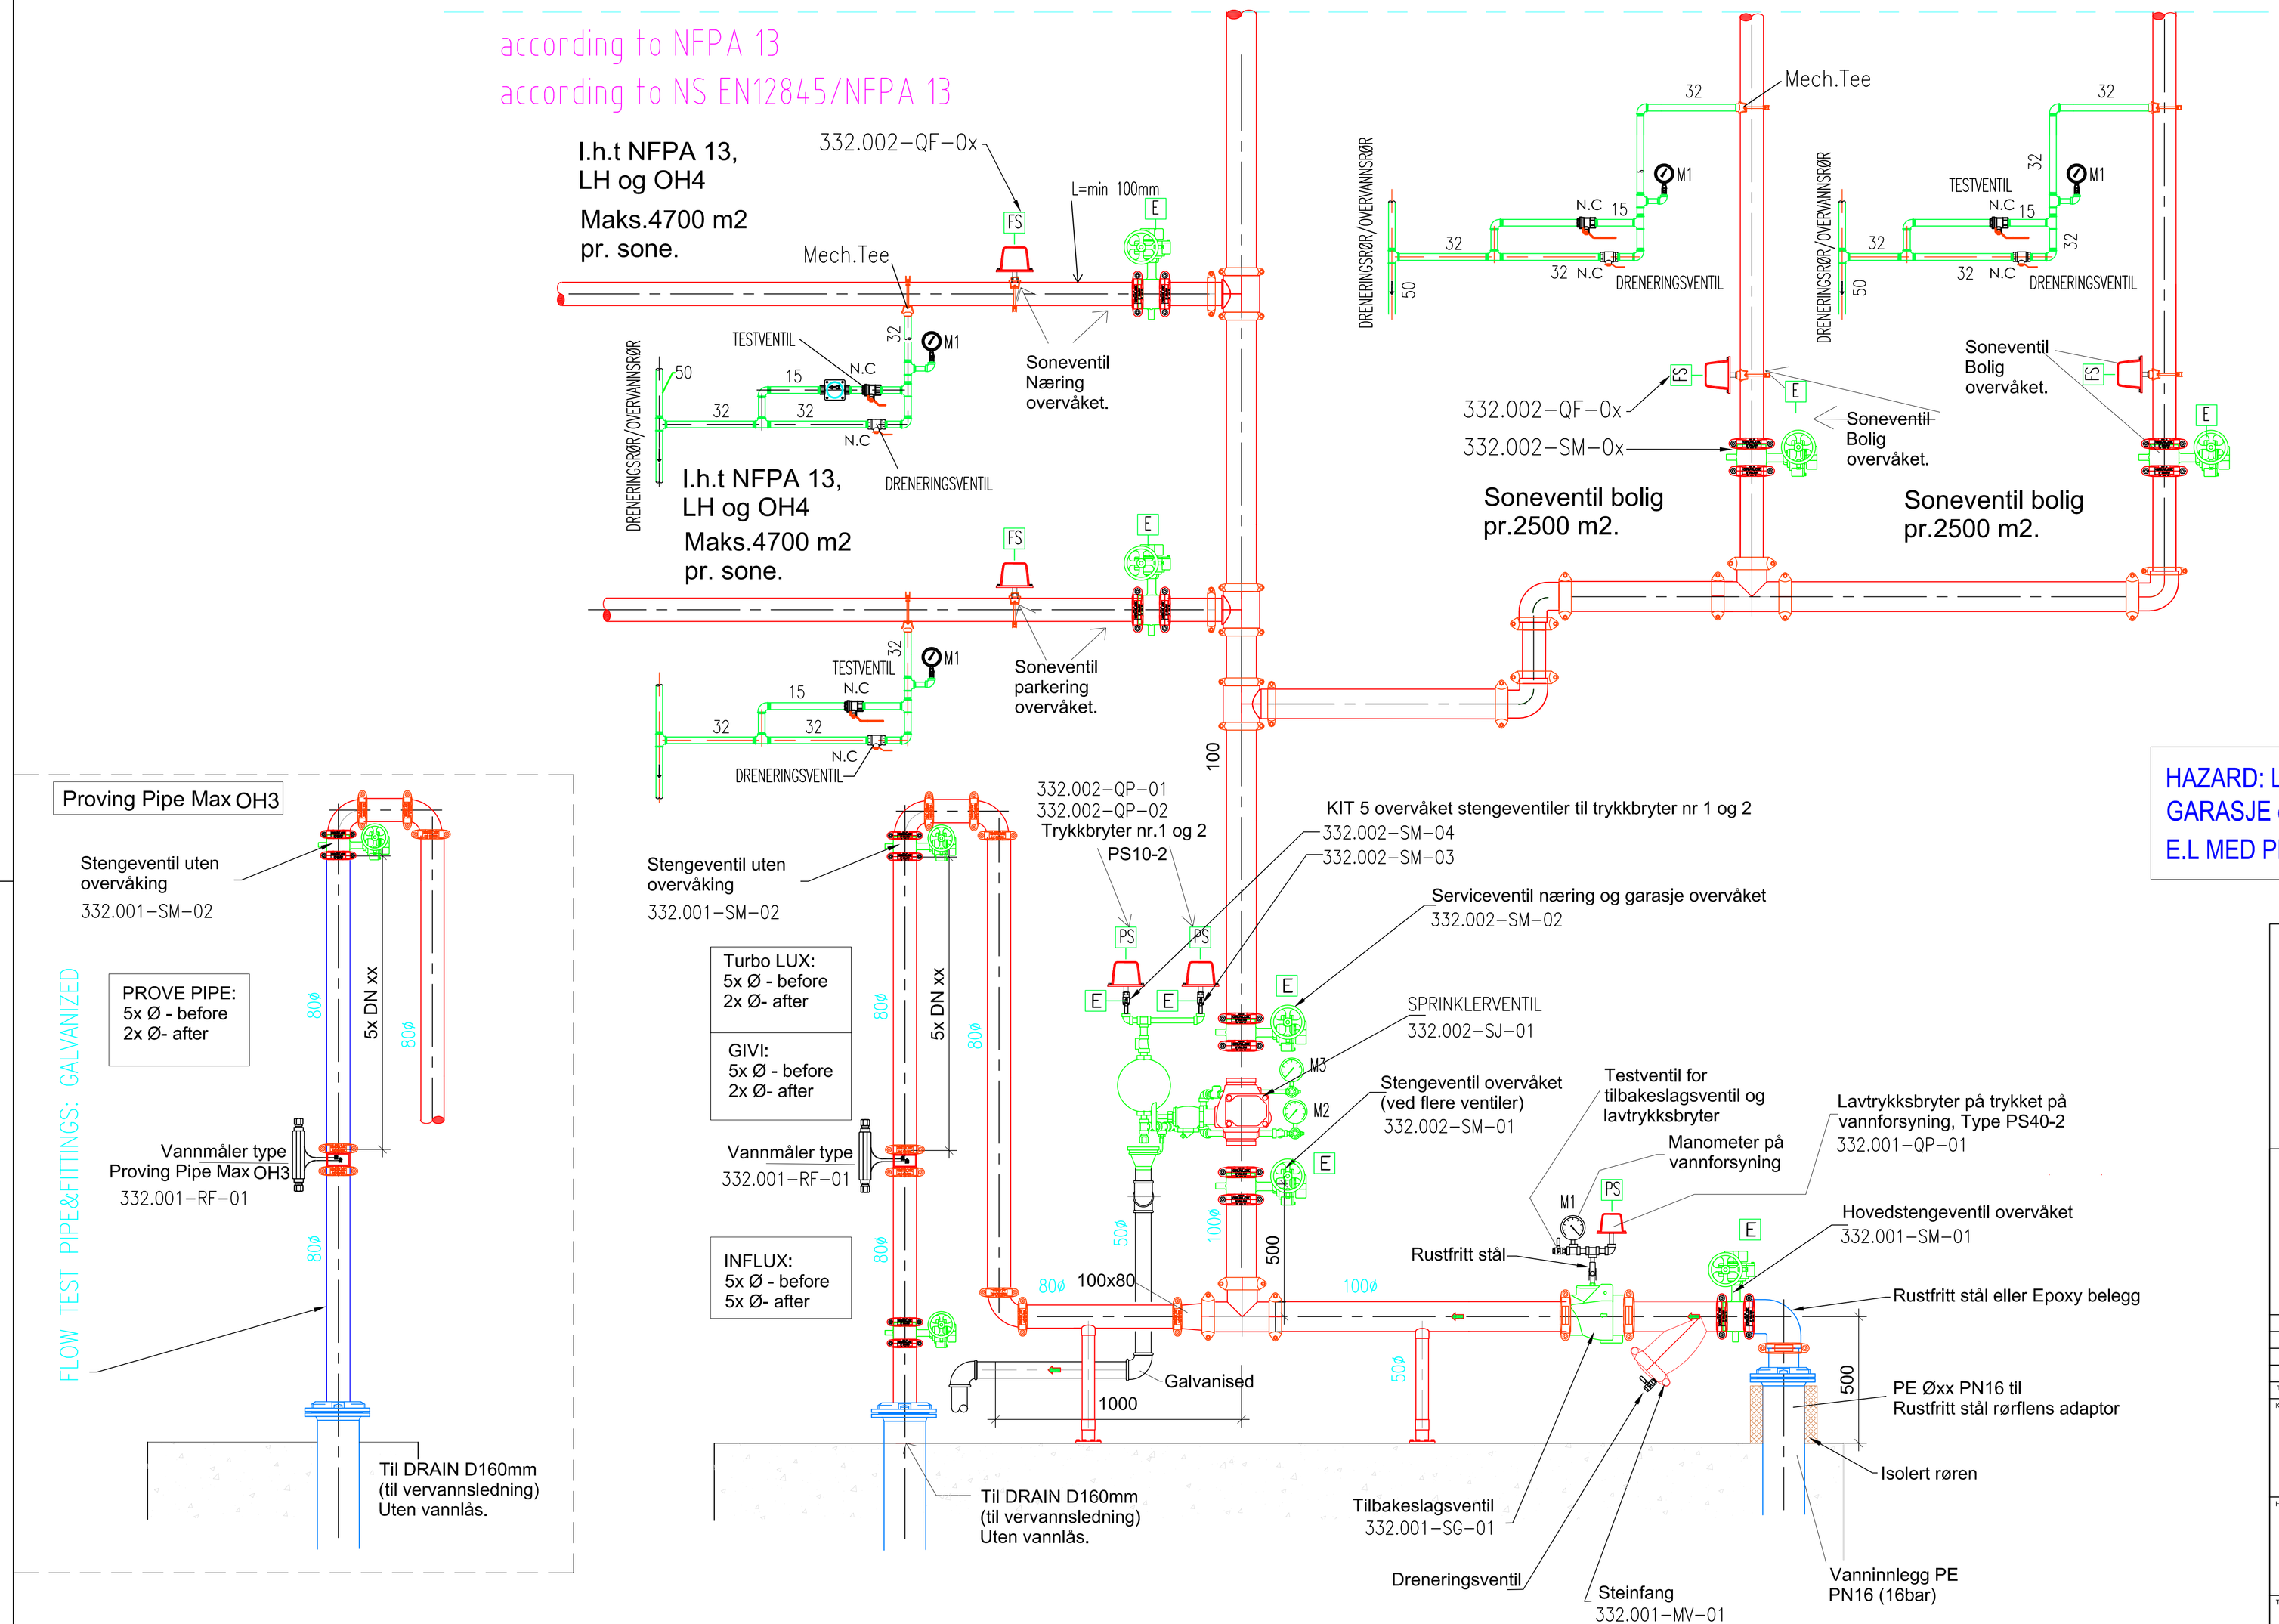

HAZARD: LH/ OH 1-2-3-4
GARASJE og PARKERING, NÆRING, BOLIG
E.L MED PROVING PIPE VANNMÅLER.

01-V332-20-001 A

RIB	BYGGTEKN:
RIG	GEOTEKN:
RIB	BRANN:
RIV	VENTILASJON:
RIE	ELEKTRO-TEKN:
RIV	RØR, SPRINKLERANLEGG, SANITÆR OG VARME;

Tekst:	Tegn:	Godkj.:	Dato/Status:	Rev.:

Kunde:

Hovedleverandør:

Tore Eide A.s
Ingeniørfirma

Tore Eide AS
Spelhaugen 8
5147 Fyllingsdalen
Telefon: 55 17 54 40

Tittel:

Standardoppsett for sprinklersentral i garasje, næring, bolig e.l med proving pipe vannmåler.
SPRINKLERANLEGG

Etg:	Brann-sone:	Prosjekt:	Original dato:	Tegn:	Godkj:
00	332	22911	05.09. 2018	LM	ME

Filplasseringl XXX

Skala:	Tegn.-nr:	Rev:
1:30@A1	01-V-332-70-001	A

Denne tegning er Tore Eide AS' eiendom og forbeholder seg retten til copyright. Den er gitt ut under forutsetning av at den ikke kopieres, reproduseres eller blir brukt helt eller delvis av uvedkommende uten skriftlig godkjenning fra Tore Eide AS.

LM