\\netappbrg01\oppdrag\010202\10202685-02\10202685-02-03 ARBEIDSOMRÅDE\10202685-02 RIVA\10202685-02 RIVA\10202685-02-04 TEGNINGER\Lay_a_gh_vannkummer.dwg, - Layout: (H11 (A3)), - Plottet av: terl, Date: 2019.01.22 kl 9:54

PLAN, VANNKUM V11
1:20

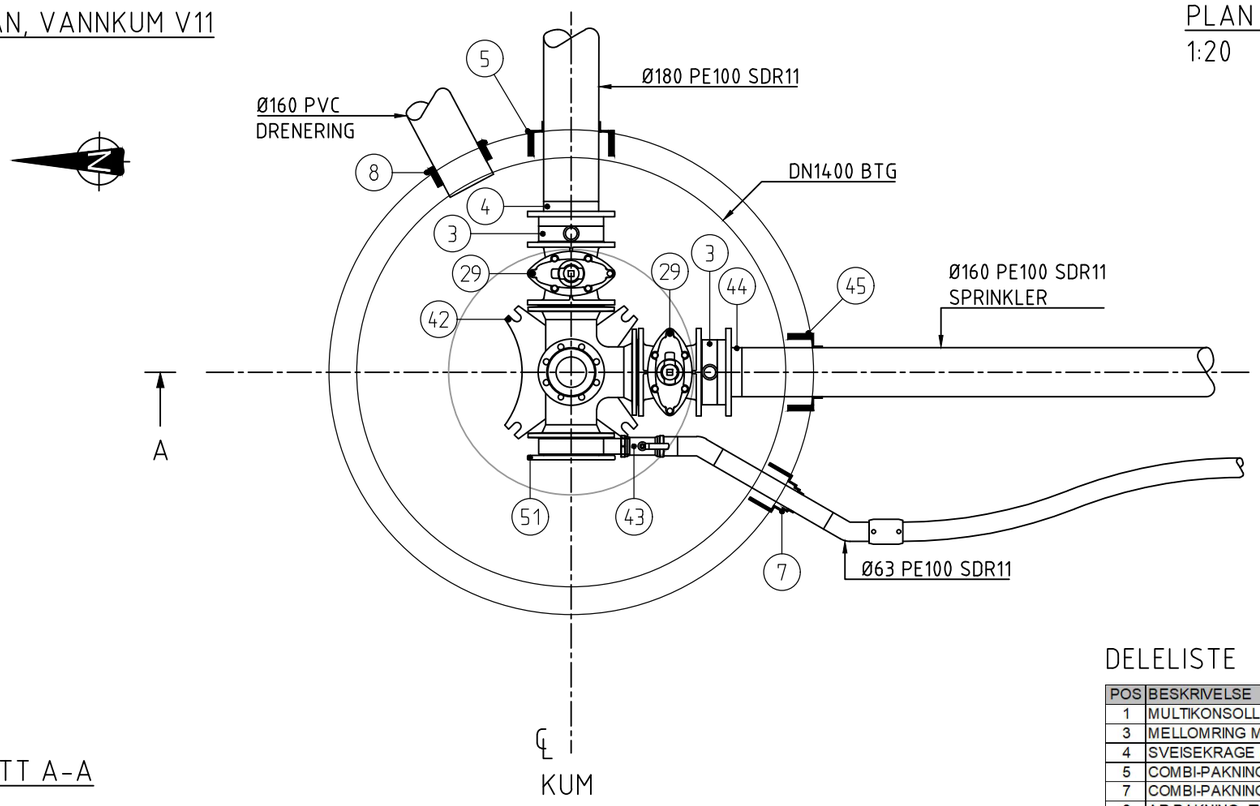

PLAN TOPPDEKKE
1:20

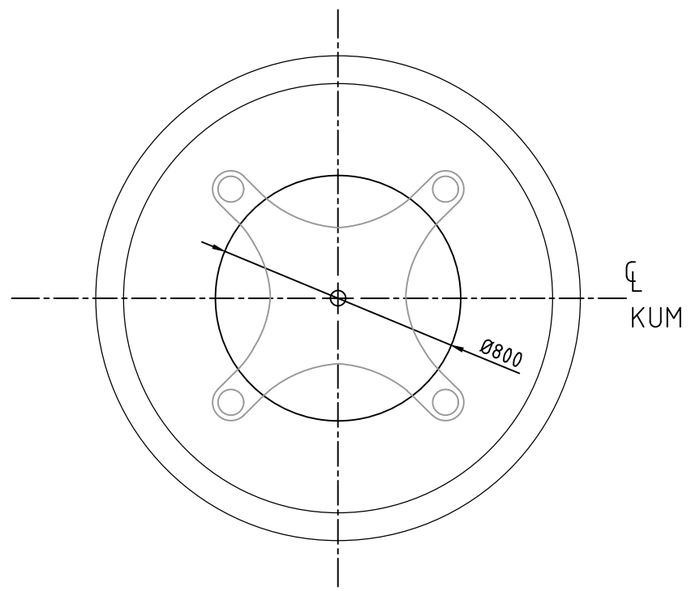

SNITT A-A
1:20

Ø800 PINNESIKRET KUMLOKK IHT NS-EN 124/D400
MED LÅSEANORDNING OG UTSKIFTBAR DEMPERING.
RAMME IHT EN 124 MED INSPEKSJONSSPALTER.
JUSTERINGSRING INKL STØTTERING.

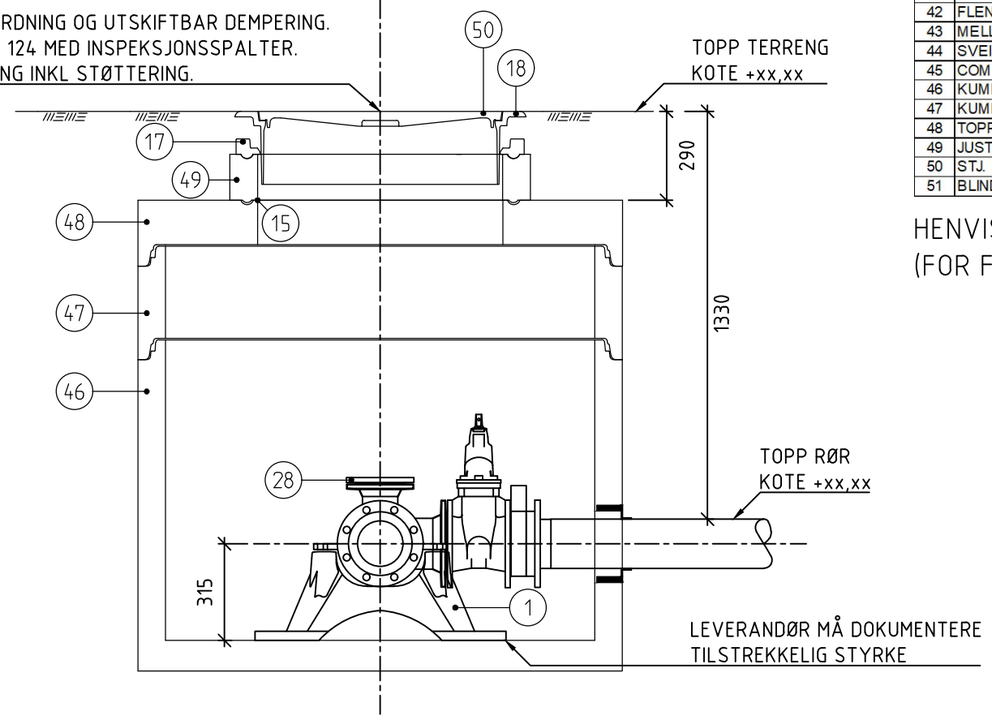

DELELISTE

POS	BESKRIVELSE	MATERIALE	DIM	ANMERKNING	ANTALL	STK. PRIS	PRIS
1	MULTIKONSOLL FOR ARMATURER FABR. MONTERT	SJK	DN150	PN16	1		
3	MELLOMRING M/KULE VENTIL + PLUGG TIL KULEVENTIL.	SJK	DN150	PN16	2		
4	SVEISEKRAGE MED LØSFLENS	PE	150/180	PN16	1		
5	COMBI-PAKNING TYPE FORSHEDA F911- ELLER TILS.	-	Ø180	FOR Ø180 PE	1		
7	COMBI-PAKNING TYPE FORSHEDA F911- ELLER TILS.	-	Ø63	FOR Ø63 PE	1		
8	AR-PAKNING, TYPE FORSHEDA F910 ELLER TILSV.	-	160/186	FOR Ø160 PVC	1		
17	AVSLUTNINGSRING	-	Ø800	H=50	1		
18	FLYTENDE RAMME, BELASTNINGSKLASSE D400	STJ	Ø800	-	1		
28	BLINDFLENS	SJK	DN100	PN16	1		
29	SLUSEVENTIL MED NØKKELTOPPER	SJK	DN150	PN16	2		
42	FLENSE-T MED FORANKRINGSRØR OG BRANNVENTILAVSTIKKER	SJK	150/100	PN16	1		
43	MELLOMRING MED KULEVENTIL FOR Ø63 PE	SJK	DN150	PN16	1		
44	SVEISEKRAGE MED LØSFLENS	PE	150/160	PN16	1		
45	COMBI-PAKNING TYPE FORSHEDA F911- ELLER TILS.	-	Ø160	FOR Ø160 PE	1		
46	KUMRING M/BUNN	BET	DN1400	H=1080	1		
47	KUMRING	BET	DN1400	H=300	1		
48	TOPPLATE M/SENTRISK MANNHULL Ø800	BET	Ø1400	H=145	1		
49	JUSTERINGSRING	BET	DN800	H=150	1		
50	STJ. LOKK, BELASTNINGSKLASSE D400	STJ	Ø800	-	1		
51	BLINDFLENS	SJK	DN150	PN16	1		

HENVISER TIL VA-MILJØBLAD 112
(FOR FORANKRING)

Rev.	Beskrivelse	Dato	Tegn.	Kontr.	Godkj.
1	Foreløpig	22.01.2019	TERL	TEE	TAO

Constructa Entreprenør AS
Alversund skole

Fag: RIVA | Format: A3
Dato: 21.01.2019

Detaljtegning
Vannkum V11

Format/Målestokk: 1:20

Multiconsult
www.multiconsult.no

Status	Konstr./Tegnet	Kontrollert	Godkjent
Foreløpig	TERL	TEE	TAO

Oppdragsnr.	Tegningsnr.	Rev.
10202685-02	H11	1