

- Målte Grenser
- Registrerte Grenser
- - - Udefinert grenser
- ⊕ Terrengmålte grense
- ⊕ Konstruert grensepunkt
- Bolig
- Bustad m/leilighet
- Våningsbus

- Storre bustader
- Hytte/feriehus
- Garasje/uthus
- Industri/lager
- Andre bygg



Lindås kommune
Geodata avdeling




Dato: 2014.08.22
Sign: liei

Gnr 43 bnr 29

Målestokk
1:500

Beliggenhet og høyder må oppfattes som orienterende.

D-1

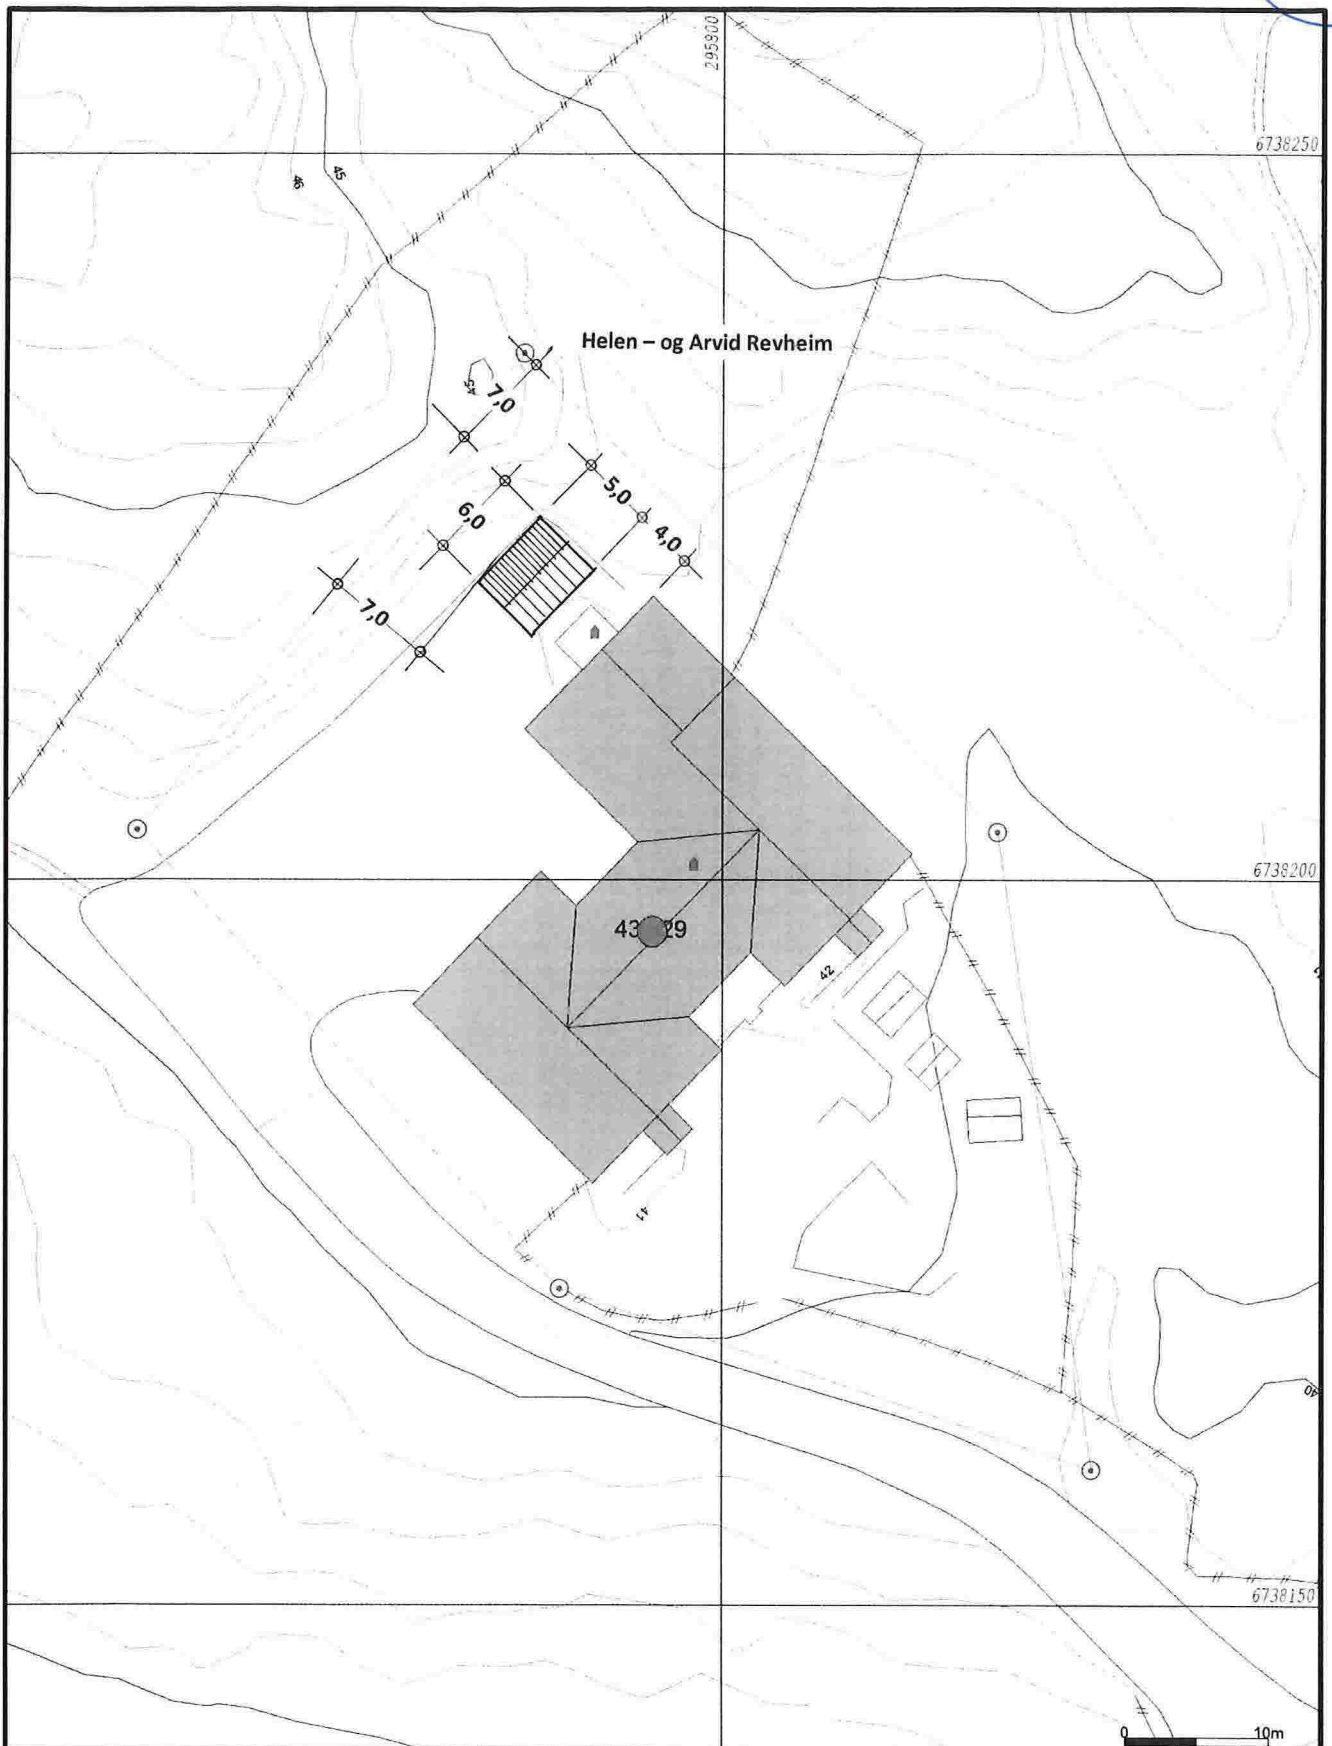

- Målte Grenser
- - - Registrerte Grenser
- ↑ Udefinert grenser
- ↑ Terrengmålte grense
- ⊙ Konstruert grensepunkt
- Bolig
- ▒ Bustad m/leilighet
- Våningshus
- ▒ Større bustader
- ▒ Hytte/feriehus
- ▒ Garasje/utlus
- ▒ Industri/lager
- ▒ Andre bygg

Beliggenhet og høyder må oppfattes som orienterende.



Lindås kommune
Geodata avdeling


Dato: 2014.08.22
Sagn: liei

Gnr 43 bnr 29




Målestokk
1:500




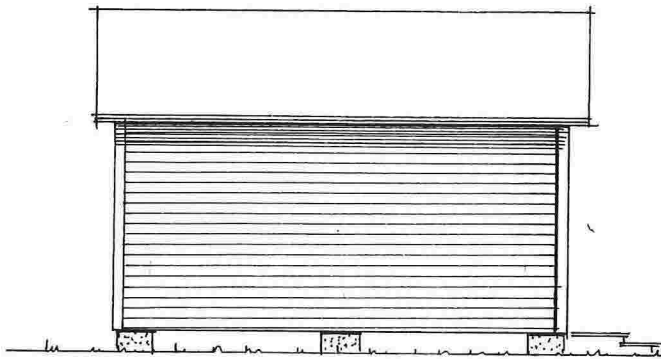


Fasade mot NV
speilvendt mot SØ

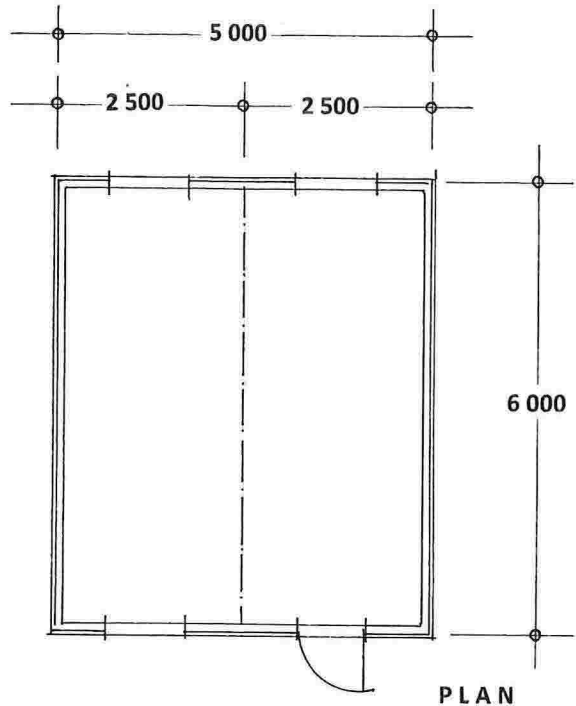

Fasade mot SV

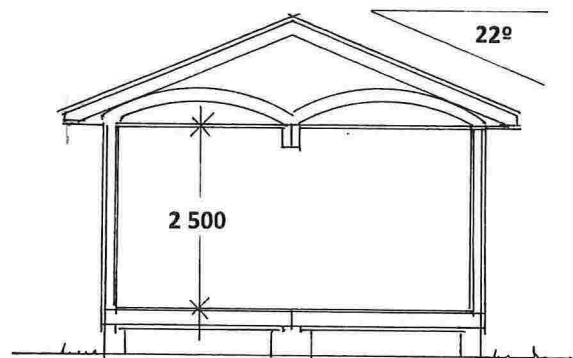

SNITT

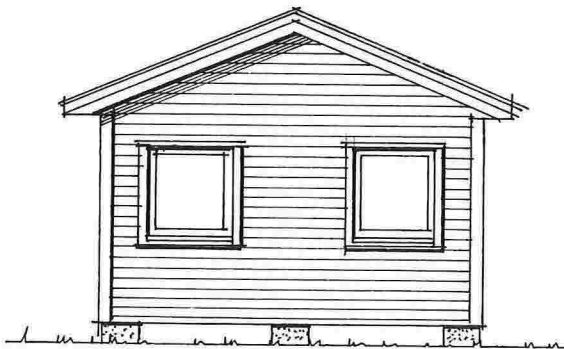


Fasade mot NØ

Midlertidig leikerom i Natås Barnehage
Gnr. 43 , Bnr. 29 i Lindås kommune
Plan, snitt – og fasader i Mål = 1:100.


Seim ,22.08.2014

Arkitekt Knut Willie Jacobsen


E-1

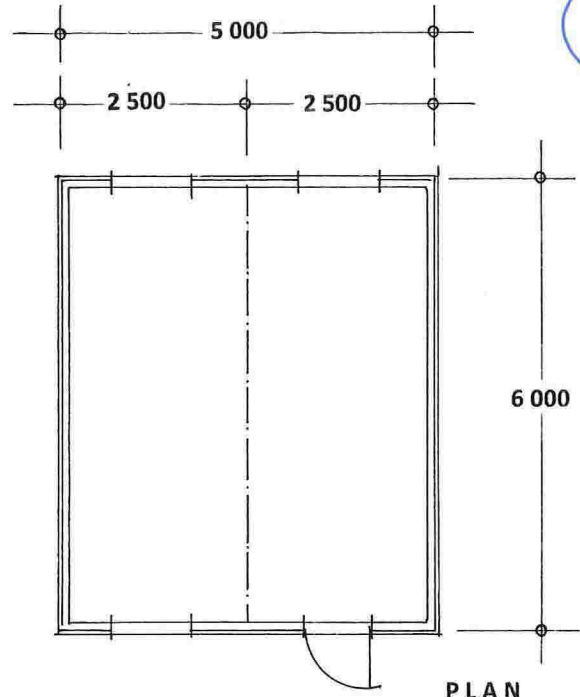


PLAN

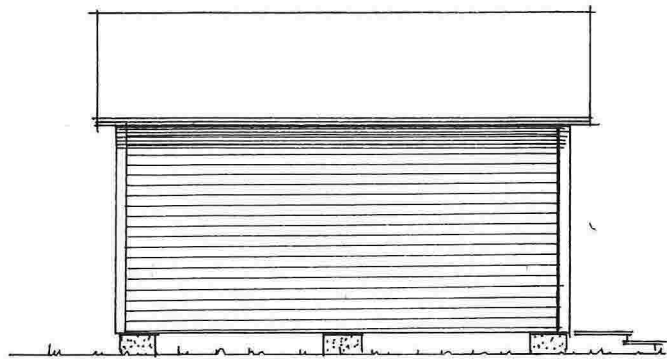


Fasade mot NV
speilvendt mot SØ

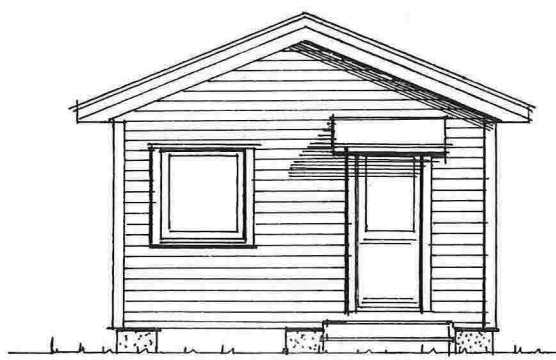

Fasade mot SV

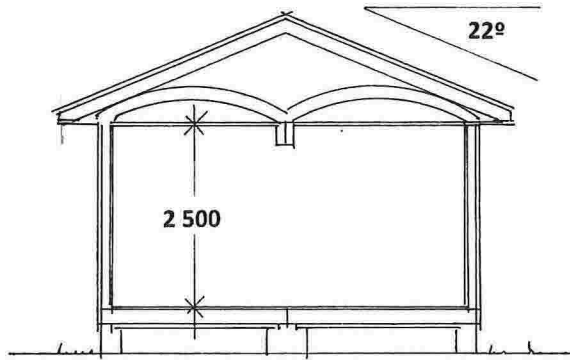

SNITT

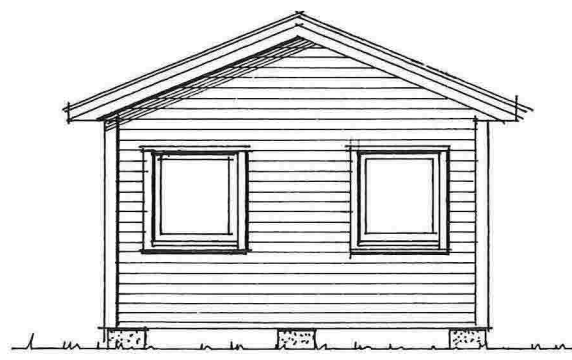

Fasade mot NØ

Midlertidig leikerom i Natås Barnehage
Gnr. 43 , Bnr. 29 i Lindås kommune
Plan, snitt – og fasader i Mål = 1:100.
Seim ,22.08.2014
Arkitekt Knut Willie Jacobsen