


Beskrivelse av arbeidet som skal utføres/systembeskrivelse (Søknad om plan for varsling og sikring av arbeid på eller ved veg)

Plan nr.: 0		Mime-nr.: 0		Vedtak nr.: 0		
Veg nr.:	Kv1196	fra Hp/km:	HP1 km0,935		til Hp/km:	HP1 km0,945
Strekning:	Fannebostsjøen - Sundsbø			Sted:	Sundsbø	
Ansvarshavende*:		Frode Sandvik		Tlf./e-post:	48130181 / frode.sandvik@bkk.no	
Utførende entreprenør:		BKK Nett AS		Adresse:	Kokstadvegen 37 5237 Kokstad	
				(Ev.e-post)		
Utførende arb.varsling*:		BKK Nett AS		Adresse:		
Organisasjonsnr., utførende av arbeidsvarsling:		974743582		(Ev. e-post:)		
Stedsansvarlig(e):		John Monstad		Tlf./e-post:	90943635 / john.Monstad@bkk.no	
Arbeid som skal utføres*:						
Arbeidet utføres i perioden					(Arbeidets varighet)	
Fra dato:	4 april	2019	Til dato:	16 mai	2019	0700 - 2100

Ny kabelgrøft over vei, pluss montasje av ny NS ved vei:

Entrp. Rune Ulvatn AS vil utføre alt entreprenørarbeid, mens eget personell fra BKK Nett vil utføre montasjearbeid.

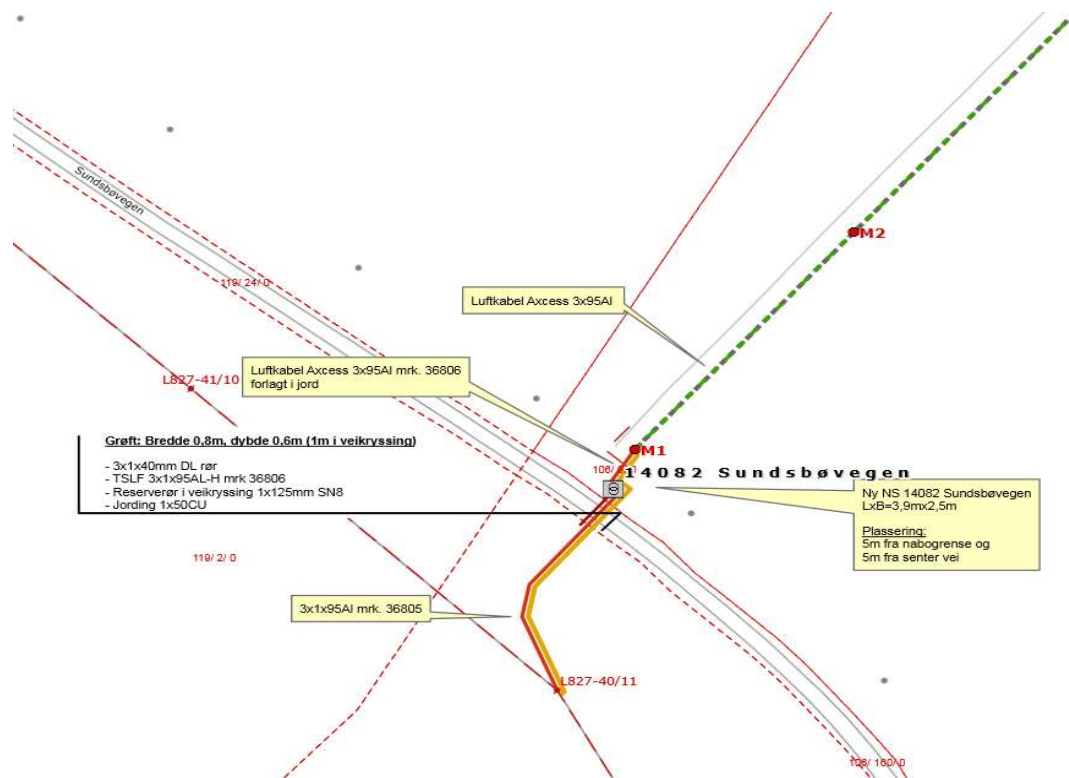

ARBEIDSBESKRIVELSE MÅ FYLLES UT FØRST

Risikovurdering av arbeid på eller ved veg

Plan nr.:	0	Mime-nr:	0	Vedtak nr.:	0
Veg nr.:	Kv1196	fra Hp/km:	HP1 km0,935	til Hp/km:	HP1 km0,945
Strekning:	Fannebostsjøen - Sundsbø			Sted:	Sundsbø
Arbeid som skal utføres:	0				
Ansvarshavende:	Frode Sandvik		Tlf./e-post:	48130181 / frode.sandvik@bkk.no	
Utførende arb.v.†:	BKK Nett AS			Adresse:	0
Arbeidet utføres i perioden				Arbeidets varighet	
Fra dato:	4 april	2019	Til dato:	16 mai	2019
			0700 - 2100		

En risikovurdering er en vurdering av hva som kan gå galt, hva som kan gjøres for å hindre det og hvordan en kan redusere konsekvensene dersom noe skjer.

- Tre spørsmål er kjernen i risikovurderingen:
- Hva kan gå galt?
 - Hva kan vi gjøre for å hindre dette?
 - Hva kan vi gjøre for å redusere konsekvensene dersom det skjer?

Oppstilling av farer og medvirkende forhold:

Eks.: dårlig sikt/bratt terreng/stor trafikk av myke trafikanter morgen og ettermiddag, nærhet til sjø

Arbeid lang trafikert vei	Konsekvens:	Sannsynlighet:	Risiko
	Sett inn verdi for mest sannsynlige konsekvens:	Gitt valgt konsekvens, hvor sannsynlig er hendelsen?	= K x S
Uønskede hendelser	Stor: 3	Stor: 3	
Beskrivelse av hendelsen:	Middels: 2	Middels: 2	
Eks.: Sammenstøt mellom passerende kjøretøy og anleggskjøretøy.	Liten: 1	Liten: 1	
Eks.: Anleggsmaskin kjører på myk trafikanter	3	2	6
1: Påkjørsel av arbeidere	3	2	6
2: Hindre normal trafikk	2	2	4
3: Til fare for myke trafikanter	3	2	6
4:			0
5:			0
6:			0
7:			0
8:			0
9:			0
10:			0
11:			0

(Dersom det blir for liten plass kan denne arkfanen kopieres, benytt ev. fanen "tilleggsopplysninger".)

Forhold nr.:

↓ Tiltak for å forhindre at uønskede hendelser skjer/reduserer konsekvensene av en uønsket hendelse:

- 1: Varsle iht. plan. Være årvåken og ha kontroll på trafikken.
- 2: Ved kryssing av vei, vil det være tilgjengelig stålplate, slik at utryknigskjøretøy kan passere på kort varsel
- 3: Assistere myke trafikanter forbi dersom nødvendig. Ta hensyn ved parkering, slik at myke trafikanter ikke blir presset ut i kjørebanelen.
- 4: ut i kjørebanelen.
- 5:
- 6:
- 7:
- 8:
- 9:
- 10:
- 11:

(Dersom det blir for liten plass kan denne arkfanen kopieres, benytt ev. fanen "tilleggsopplysninger".)

Merknader: Det går ikke buss i rute langs denne veien.

Ved graving over vei, kan normal trafikk passere etter avtale med entreprenør på stedet. Maks ventetid er 15 minutter. Varighet av arbeid over vei er noe usikkert, da omfang av evt. sprenging er ukjent.

Bekreftelse - ansvarshavende (jf. skiltforskriften § 33 nr 3 og Håndbok N301 ss. 24-28)

Jeg, *Frode Sandvik* bekrefter ansvar for risikovurderingen og foreslåtte tiltak, og bekrefter at dette er kjent for de stedansvarlige.*

Signatur - stedsansvarlige (på arbeidsstedet)

Samtlige som har rollen som stedsansvarlig er kjent med risikovurderingen og tiltakene.

(Dokumenteres ved signatur i loggbok)

Plan for varsling og sikring av arbeid på eller ved veg

Plan nr.:	0	Mime-nr:	0	Vedtak nr.:	0
Veg nr.:	Kv1196	fra Hp/km:	HP1 km0,935	til Hp/km:	HP1 km0,945
Strekning:	Fannebostsjøen - Sundsbø	Sted:	Sundsbø		
Arbeid som skal utføres:	0				
Utførende av arb. varsling*:	BKK Nett AS				
Adresse:	0				
Ansvarshavende:	Frode Sandvik	Tlf./e-post:	48130181 / frode.sandvik@bkk.no		
Stedsansvarlig(e):	John Monstad	Tlf./e-post:	90943635 / john.Monstad@bkk.no		
Arbeidet utføres	fra dato:	4 april	2019	Til dato:	16 mai 2019

Underskrevet plan er vedtak med hjemmel i skiltforskriftens §29 og §30. Særskilt vedtak for trafikkregulerende tiltak skal vedlegges.

Varslingsmaterieill:



Skilt nr.: **Ant.:**

110 2



906 Etter behov


Merknader:

906-hindermarkører brukes dersom det er behov for dette.

Blankettfordeling:

- | | |
|-------------------------------------|-----------------------|
| ☐ | Statens vegvesen |
| ☒ | Utførende av arbeidet |
| ☐ | Ansvarshavende |
| ☐ | Politiet |
| ☒ | Lindås kommune |

Skisse:

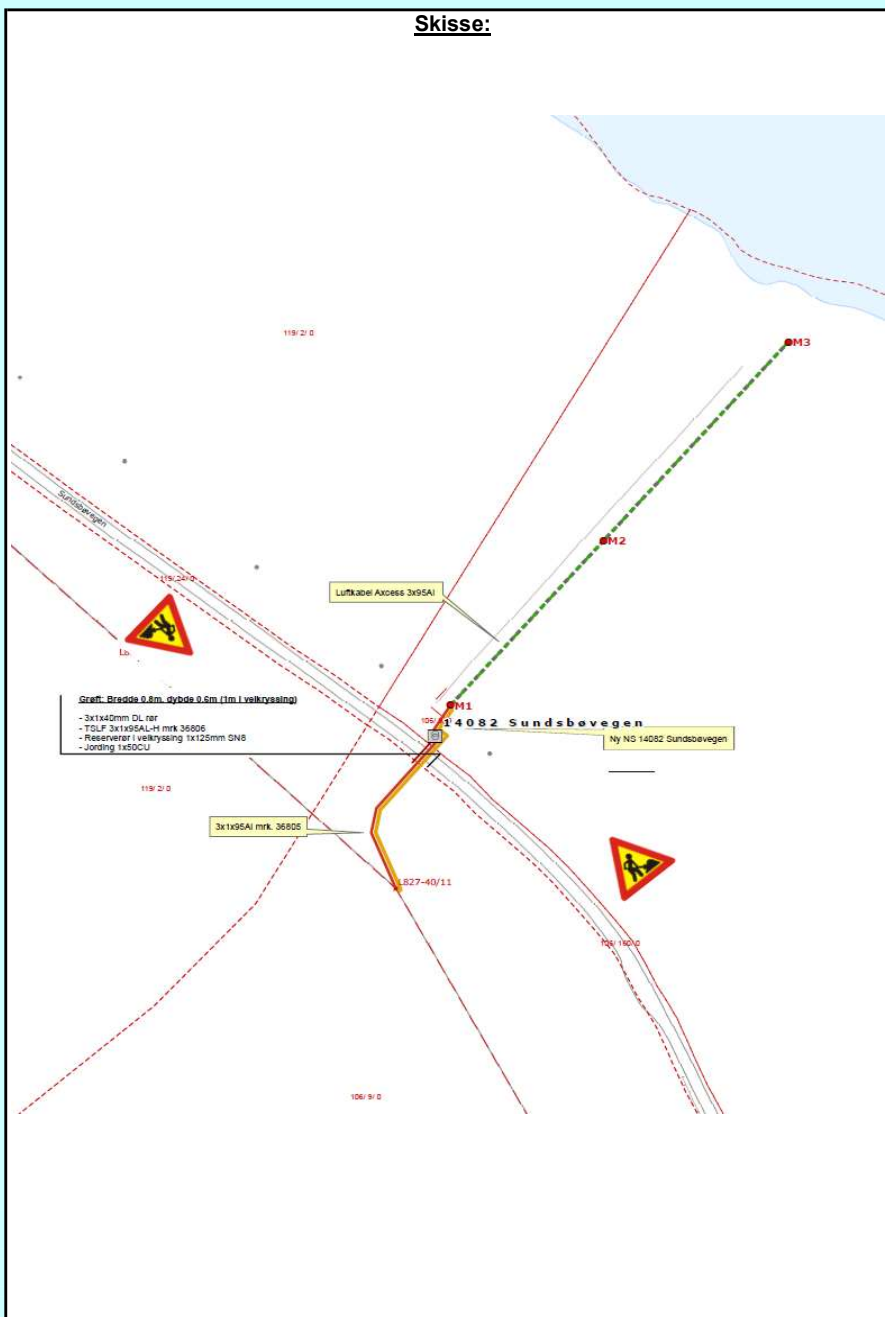

Fylles ut av skiltmyndigheten:

Isdalstø

08.04.2019

Sted*

Dato*

A. Brakva Teknisk drift
Godkjent

Sign. (etter fullmakt)*

Tilleggsopplysninger

Plan nr.:	0	Mime-nr:	0	Vedtak nr.:	0
Veg nr.:	Kv1196	fra Hp/km:	HP1 km0,935	til Hp/km:	HP1 km0,945
Strekning:	Fannebostsjøen - Sundsbø	Sted:	Sundsbø		
Arbeid som skal utføres:	0				
Ansvarshavende:	Frode Sandvik	Tlf./e-post:	48130181 / frode.sandvik@bkk.no		
Utførende av arbeidsvarsling:	BKK Nett AS	Adresse:	0		
Arbeidet utføres i perioden					
Fra dato:	4 april	2019	Til dato:	16 mai	2019



Særskilt vedtak og betingelser for arbeidet

Plan nr.:	Mime-nr.:	Vedtak nr.:
Veg nr.: Kv1196	fra Hp/km: HP1 km0,935	til Hp/km: HP1 km0,945
Strekning: Fannebostsjøen - Sundsbø	Sted: Sundsbø	
Arbeid som skal utføres: 0		
Arbeidet utføres i perioden		Daglig arbeids- / virketid
Fra dato: 4 april 2019	Til dato: 16 mai 2019	Fra kl.: Til kl.:
Annet:		
Region: Velg		Region (2):
Avdeling:		Avd. (2): Avd. (3):
Seksjon:		Telefon: Faks:
Adresse:		e-post:

Med hjemmel i skiltforskrift av 7. oktober 2005 nr 1219 §§ 26, 28, 30 og 32 og vegtrafikkloven §7 treffes vedtak om bruk av følgende trafikkregulerende skilt/lyssignaler/dirigering/oppmerking i samsvar med vedlagte skisse:

Fartsgrenseskilt (362.x).....	☐	Andre trafikkregulerende tiltak	☐	Trafikksignal (skyttel).....	☐
☐ ☐ ☐ ☐ ☐ ☐ ☐				Manuell dirigering.....	☐
30 40 50 60 70 80 90				Vegstengning.....	☐

Betingelser for arbeidet:

1. Arbeidet skal varsles som vist på vedlagte arbeidsvarslingsplan, datert: **08.04.2019**
2. Bestemmelsene i skiltforskriften og håndbok N301 "Arbeid på og ved veg" gjelder for arbeidet
3. a) Byggherre..... ☐ ⇒ Navnet på selskapet.....
 Ansvarlig for gjennomføring av arbeidet og oppfølging av arbeidsvarslingsplanen (kryss av):
 b) Utførende iht. byggherreforskriften ☐ ⇒ Entreprenør/byggeleder **BKK Nett AS** e-post: **0**
 c) Utførende av arb. v. iht. skiltforskrift ☐ ⇒ Navn på ansvarlig **BKK Nett AS** e-post: **0**
4. Ansvarshavende: **Frode Sandvik** Tlf./e-post: **48130181 / frode.sandvik@bkk.no**
 Stedsansvarlig(e): **John Monstad** Tlf./e-post: **90943635 / john.Monstad@bkk.no**
5. Loggbok skal alltid føres, og returneres fylkesavdeling: **Lindås kommune**
6. Lede-/følgebil ☐
7. Følgende skal varsles/informeres om arbeidet (kryss av):
 Politi..... ☐ Brannvesen..... ☐ Ambulanse/lege..... ☐
 Vegtrafikkentralen..... ☐
 Skole..... ☐ ⇒ Angi hvilke(n):
 Kollektivselskap..... ☐ ⇒ Angi hvilke(t):
 Radio, presse m.m..... ☐ ⇒ Angi hvem:
 Andre..... ☐ ⇒ Angi hvem:
8. Tillatelser:
 Gravetillatelse..... ☒ Arbeidstillatelse..... ☐
 NB: Se vedlagte vilkår for gravetillatelsen
9. Kopi av all dokumentasjon som inngår i arbeidsvarslingsplanen skal oppbevares på arbeidsstedet.
10. Spesielle vilkår/betingelser:

NB: Politiet og ansvarshavende skal ha kopi av blanketten.

Isdalstø

08.04.2019

Sted

Dato

Sign. (etter fullmakt)

A. Brakva **Teknisk drift**
Godkjent

Loggbok

Plan nr.:	0	Mime-nr:	0	Vedtak nr.:	0
Veg nr.:	Kv1196	fra Hp/km:	HP1 km0,935	til Hp/km:	HP1 km0,945
Strekning:	Fannebostsjøen - Sundsbø			Sted:	Sundsbø
Arbeid som skal utføres:	0				
Ansvarshavende:	Frode Sandvik			Tlf.:	48130181 / frode.sandvik@bkk.no
Stedsansvarlig(e):	John Monstad				
Loggbok sendes:	Statens vegvesen avdeling Lindås kommune				

Eierskap til og oppfølging av risikovurderingen og arbeidsvarslingsplanen

[illegible]

Aller med rollen som stedsansvarlig har gjort seg kjent med innholdet i risikovurderingen, nødvendige tiltak, og arbeidsvarslingsplanen (navn, signatur og dato dokumenteres i loggboken, elektronisk loggbok, ev. på et egen liste).

Utsetting/inntaking av sikrings- og varslingsutstyr, manuell trafikkdirigering med mer.

[illegible]

