

Id	Øst	Nord
1	294057,23	6722096,32
2	294048,98	6722103,88
3	294059,15	6722114,99
4	294067,41	6722107,43

TEGNFORKLARING

- Fargesymboler**
- Fasadeliv utvendig kledning
 - Terrasser på bakken
 - Tomteareal/Grøntareal
 - Uteoppholdsareal
 - Gårdsplass og gangveier
 - Utvendig bindingsverk/opusset mur
- Hensynssoner (PBL § 12-6)**
- Frisikt
- Linjesymbol**
- Måle- og avstandslinje
 - Søknadsppliktig Støttemur
- Punktsymbol**
- Senterpunkt tiltak
 - Hovedinngang
 - R Renovasjon

AREALREGNSKAP			
Tomteareal i m ²	1050,0	Tilleggsareal i m ²	0,0
Grad av utnyttning	Present bebygd areal (% BYA)	Present bebygd areal (% BYA)	30
Begygningsareal	176,0	Planlagt bebygd areal	0,0
Åpent areal	0,0	Planlagt bebygd areal	0,0
Gangveier og Stier	125,0	Planlagt bebygd areal	125,0
Planlagt areal	81,0	Planlagt bebygd areal	81,0
Blomstertiltak	289,5	Planlagt bebygd areal	0,0
Grad av utnyttning:	% - Bebygd areal	289,5 m ² / 1050 m ²	25,7 % OK

Koordinatsystem: EUREF89 UTM32
 Høydegrunnlag: NN2000
 Uttaksdato kart: 06.07.2018

Revisjonsbeskrivelse

Prosjekt:
Tomannsbolig

Prosjektfase:
Byggemelding

Arkitekt:



Tilaksnavn:
Majo Eieendom AS

Byggeplass:
Erstadveien
5911 Alversund
 Gnr./Bnr./Kommune:
141 72 Lindås

Type tegning:
SITUASJONSPLAN / STIKINGSPLAN


Prosjekt-saksnummer:	Tegning nummer:	Rev:	Målestokk:
18325	550		1:500

 LEITE & HOWDEN ARKITEKT OG INGENIØRBURO	Ekstern ref.:	23802006
	Tegning dato:	Kontroll dato:
Signatur:	KLS	Signatur:

Denne tegning er beskyttet etter lov om åndsverk av 12.05.1961 og må ikke benyttes uten skriftlig samtykke. ©


MÅLESTOKK 1:250

- A = Avstivende vegg
- B = Bærevegg
- L = Åpningsbart vindu
- F = Fast vindu
- L/F = Fast med åpningsbart felt iht. fasade
- _{syn}— = Synlig drager
- _{skj}— = Skjult drager

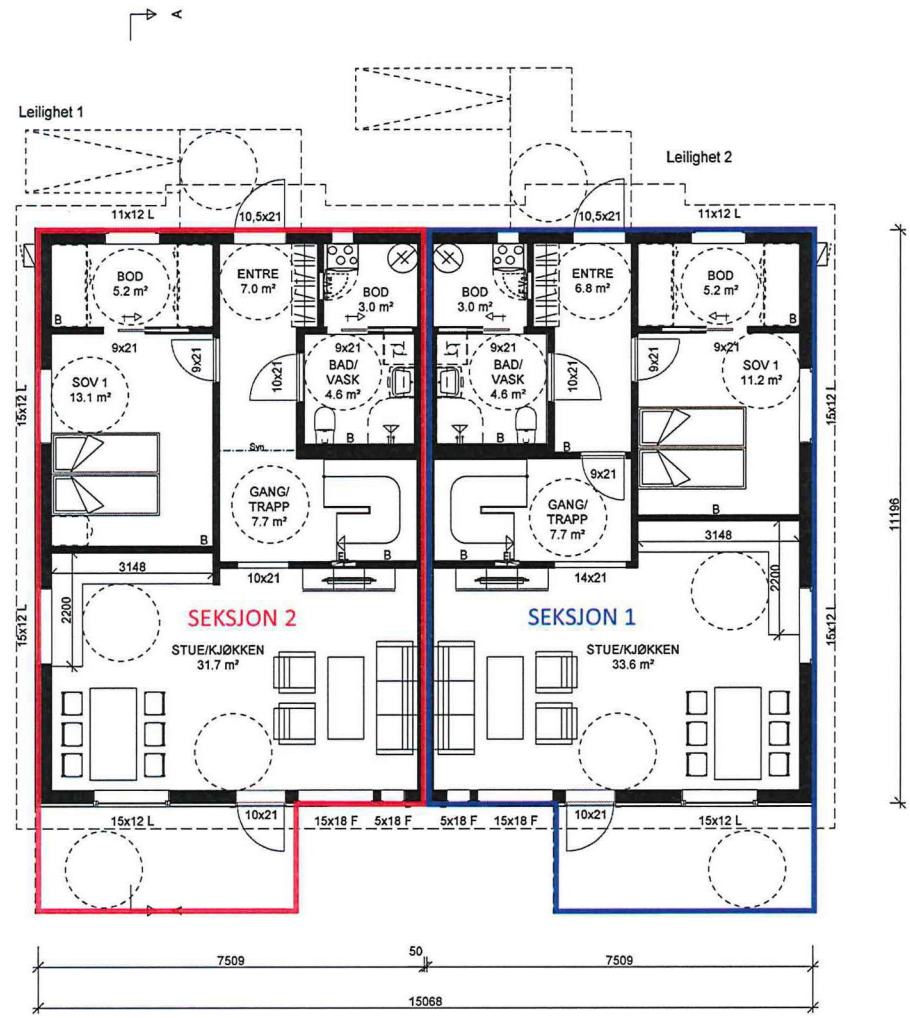

"Prosjekt"
CHARON spes.

Div kundetilpasninger 29.11.18 KN B
Detaljprosjektering 01.11.18 KN A

HOVEDPLAN 1.etg.	Tiltakshaver : Majo Eigedom AS	Dette tiltaket er prosjektert etter TEK 17		MÅL 1 : 100
				Dato 12.10.18 Sign.EAB
 18325 LEITE & HOWDEN ARKITETER OG INNSTRUKTØRER	Byggeplass : Erstadvegen, 5911 Alversund	Gnr: 141	Pnr.:23802006	
		Bnr: 72	Tegnings Nr.	
		Fnr:	— 502 B	

Denne tegning tilhører Bolig Partner AS og kan ikke benyttes uten skriftlig samtykke


TEGNINGEN ER NEDSKALERT FRA A3 TIL A4

- A = Avstivende vegg
- B = Bærevegg
- L = Åpningsbart vindu
- F = Fast vindu
- L/F = Fast med åpningsbart felt iht. fasade
- Synl.--- = Synlig drager
- Skj.--- = Skjult drager



"Prosjekt"
CHARON spes.

Div kundetilpasninger 29.11.18 KN B
Detaljprosjektering 01.11.18 KN A

LOFTPLAN 2.etg.	Tiltakshaver : Majo Eigedom AS	Dette tiltaket er prosjektert etter TEK 17		MÅL 1 : 100
				Dato 12.10.18 Sign.EAB
  18325	Byggeplass : Erstadvegen, 5911 Alversund	Gnr: 141	Pnr.:23802006	
		Bnr: 72	Tegnings Nr.	
Denne tegning tilhører Bolig Partner AS og kan ikke benyttes uten skriftlig samtykke		Fnr:	— 503 B	

TEGNINGEN ER NEDSKALERT FRA A3 TIL A4