



# Merknad

- 6 Ny ø180mm vannledning frem til Breimyra boligfelt.
- 7 Ny ø160mm spillvannledning og ø110mm vannledning fra kum S8 og V5 tilknyttes eksisterende kummer. Eksisterende kummer frigraves og kontrollmåles før tilknytting.

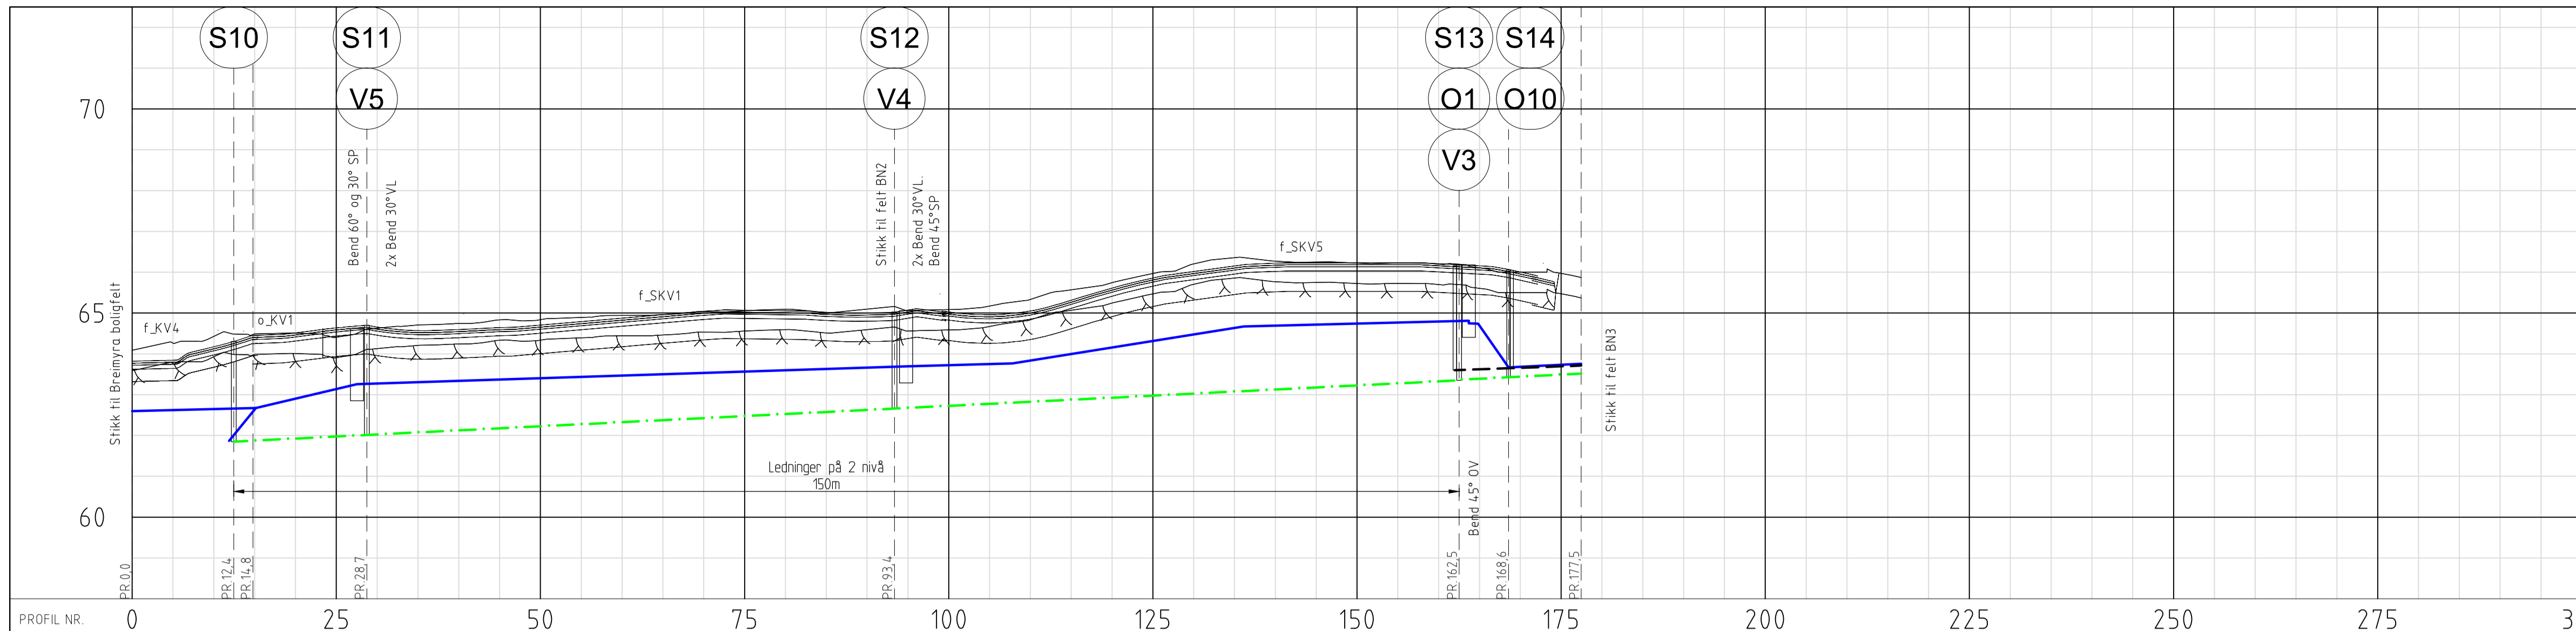

PROFIL NR.	0	25	50	75	100	125	150	175	200	225	250	275	300
Grunneier	Gnr/Bnr. 137/14.4	Gnr/Bnr. 137/16.3	Gnr/Bnr. 137/25	Gnr/Bnr. 137/19				Gnr/Bnr. 137/29.2					
Markslag	Veg												
Grunnforhold	Sprengstein på fjell												
Terrenghøyder Topp vegdekke	63.84	64.17	64.45	64.51	64.64	64.66	64.57	64.59	64.64	64.70	64.79	64.87	64.96
HOR V.PUNKT i m	12.4	15.1	16.3	16.3	16.3	16.3	16.3	16.3	16.3	16.3	16.3	16.3	16.3
VL	180PE 100 SDR 11												
SP	160PVC SDR 34.4												
OV	160PVC SDR 34.4												

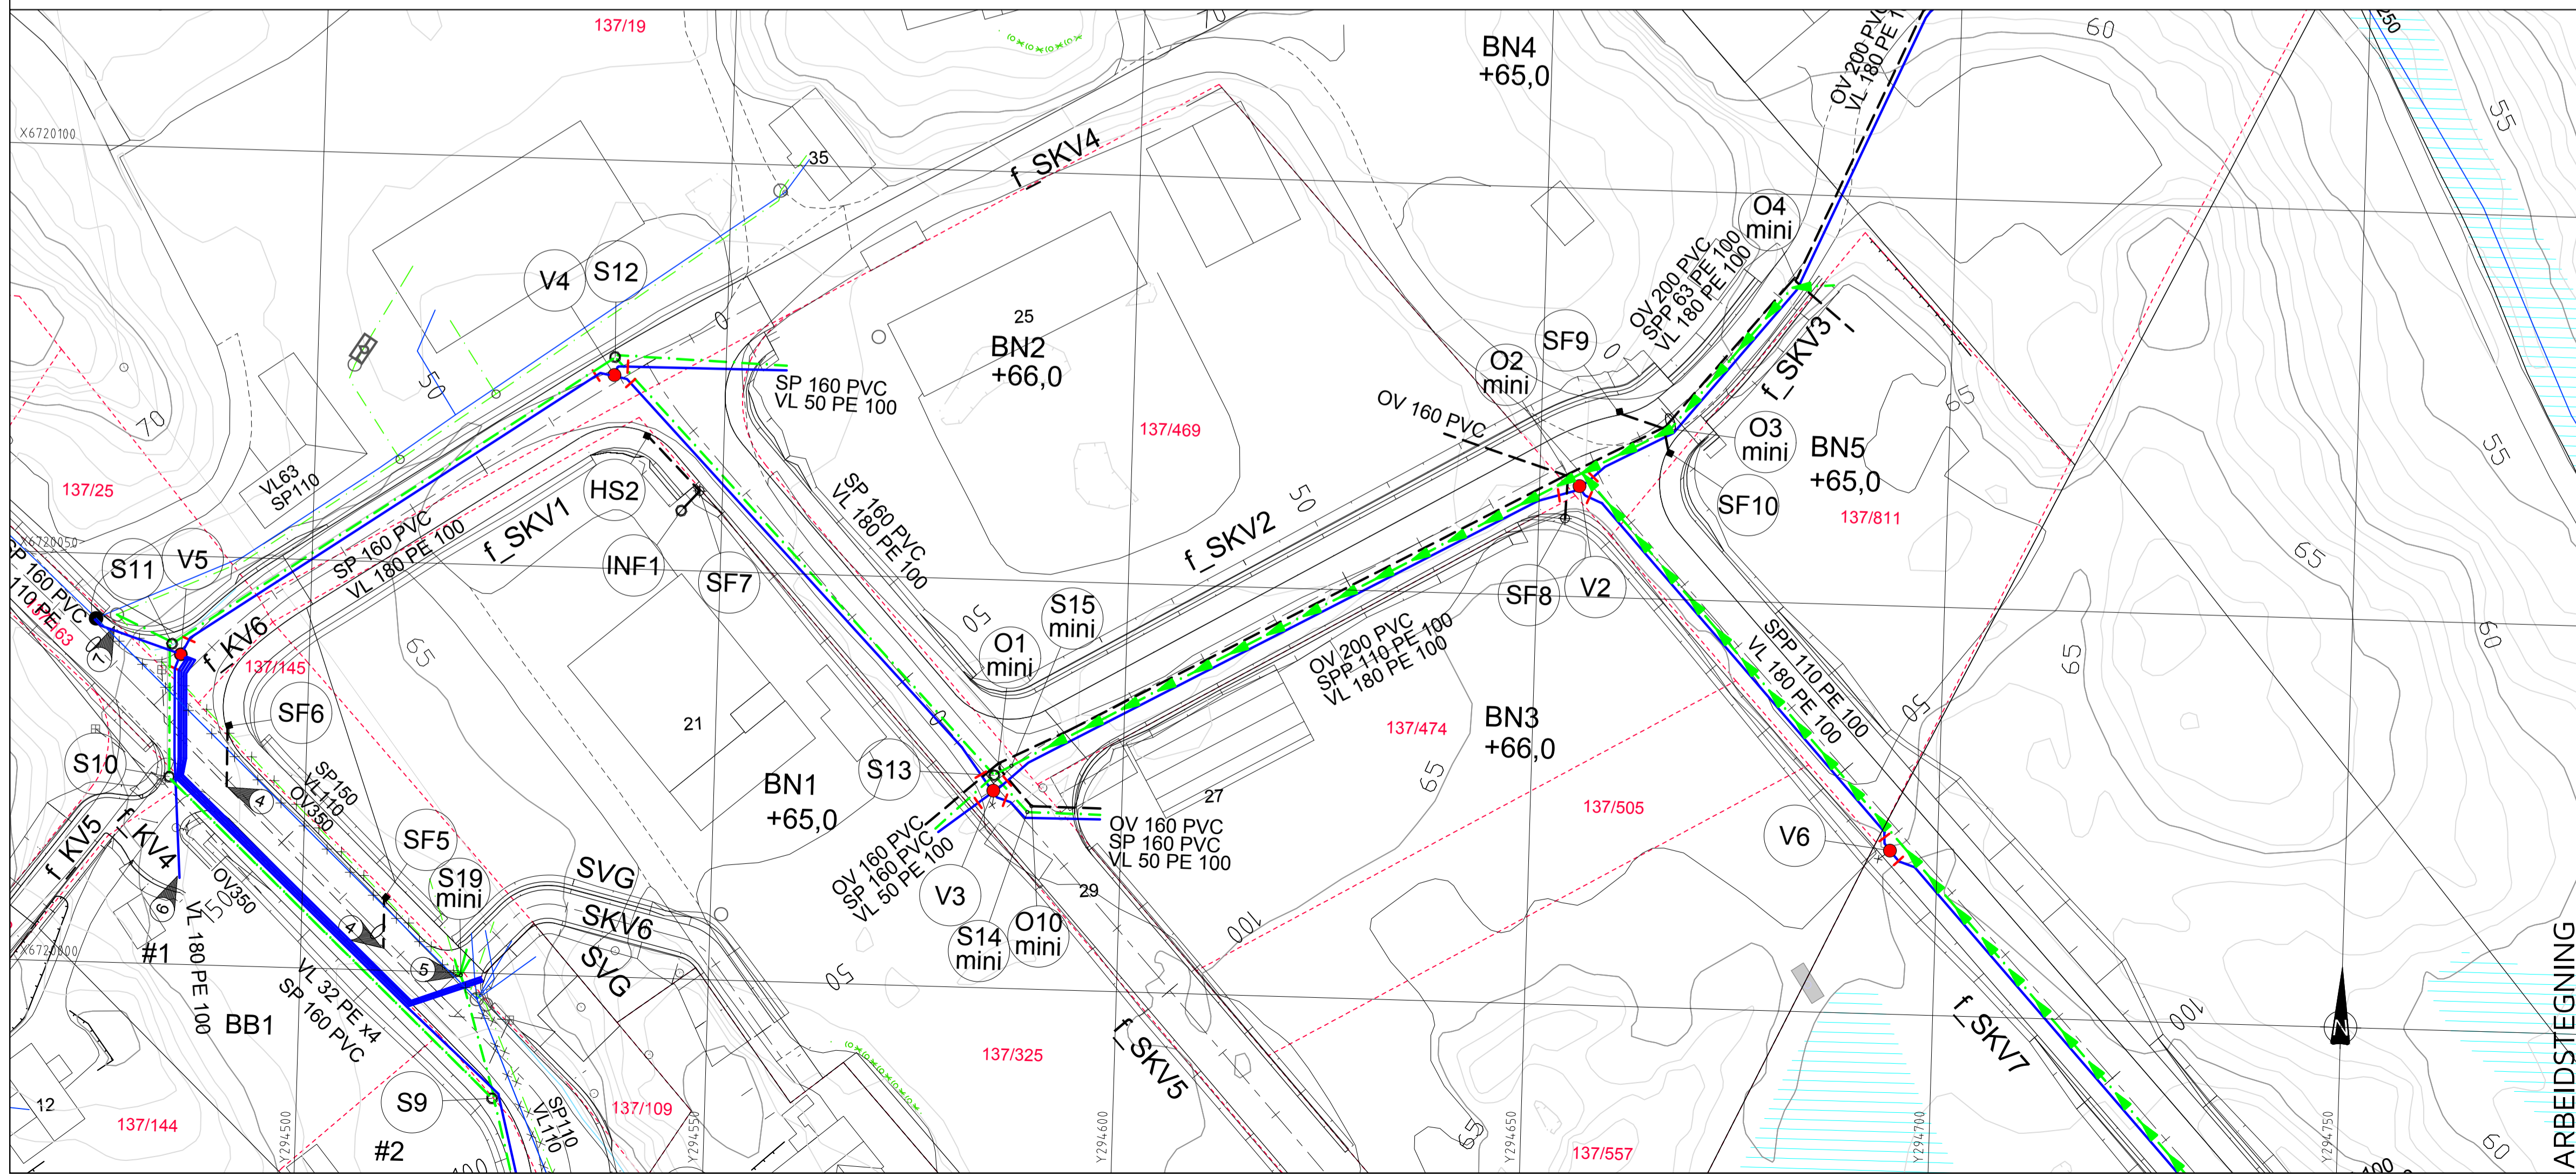

## TEGNFORKLARING

- | Eksisterende |  | Prosjektert |  |
|--------------|--|-------------|--|
|              | Vannledning (VL)                             |             | Vannledning (VL)                             |
|              | Spillvannledning (SP)                        |             | Spillvannledning (SP)                        |
|              | Overvannledning (OV)                         |             | Overvannledning (OV)                         |
|              | Pumpeledning spillvann (SPP)                 |             | Pumpeledning spillvann (SPP)                 |
|              | Ledning utgår                                |             | Ledning utgår                                |
|              | Stakekum (S/O)                               |             | Stakekum (S/O)                               |
|              | Ministakekum (S/O mini)                      |             | Ministakekum (S/O mini)                      |
|              | Vannledningskum m/brann- og stengeventil (V) |             | Vannledningskum m/brann- og stengeventil (V) |
|              | Lufteventil                                  |             | Lufteventil                                  |
|              | Sandfangskum m/kuppelrist (SF)               |             | Sandfangskum m/kuppelrist (SF)               |
|              | Sandfangskum m/kjellstluk (SF)               |             | Sandfangskum m/kjellstluk (SF)               |

Rev. Dato Sign. Revisjonen gjelder

Oppdragsgiver: **Bolig og Eiendom AS/Romarheim AS**

Prosjekt: **Alverflaten. Boligfelt og næringsområde Plan og profil vann og avløp Kum S10-S14 og V5-V3. Kum O1 og O10.**

Tegn. Kontr. Godt. HF THF THF

Dato: 08.04.2019

Målestokk: 1:500/100

Formater: A1

Prosjekt: 18059

Tegningsnr: GH03

haugen vva Kanalveien 5 5068 Bergen Tlf. 55 59 82 60 e-post: post@haugenvva.no