


PROFIL NR.	0	25	50	75	100	125	150	175	200	225
Grunneier	Gnr/Bnr 137/19			Gnr/Bnr 137/811			Gnr/Bnr 137/23			
Markslag	Veg									
Grunnforhold	Sprengstein på fjell									
Terrenghøyde/ Topp vegdekke	64,97	64,92	64,97	65,06	65,15	65,25	65,35	65,45	65,55	65,65
HOR V PUNKT i m	60,3	60,3	60,3	60,3	60,3	60,3	60,3	60,3	60,3	60,3
VL	180PE 100 SDR 11									
SP	160PVC SDR 34,4									
SPP	110PE 100 SDR 11									
OV	200PVC SDR 34,4									

PROFIL NR.	0	25	50
Grunneier	Gnr/Bnr 137/23		
Markslag	Veg		
Grunnforhold	Sprst		
Terrenghøyde/ Topp vegdekke	64,93	64,49	64,49
HOR V PUNKT i m	6,7	6,4	17,0
VL	180PE 100 SDR 11		
SP	160PVC SDR 34,4		
SPP	110PE 100 SDR 11		
OV	200PVC SDR 34,4		

Merknad

9 Plassering av sandfangskum tilpasses utbygging av veg

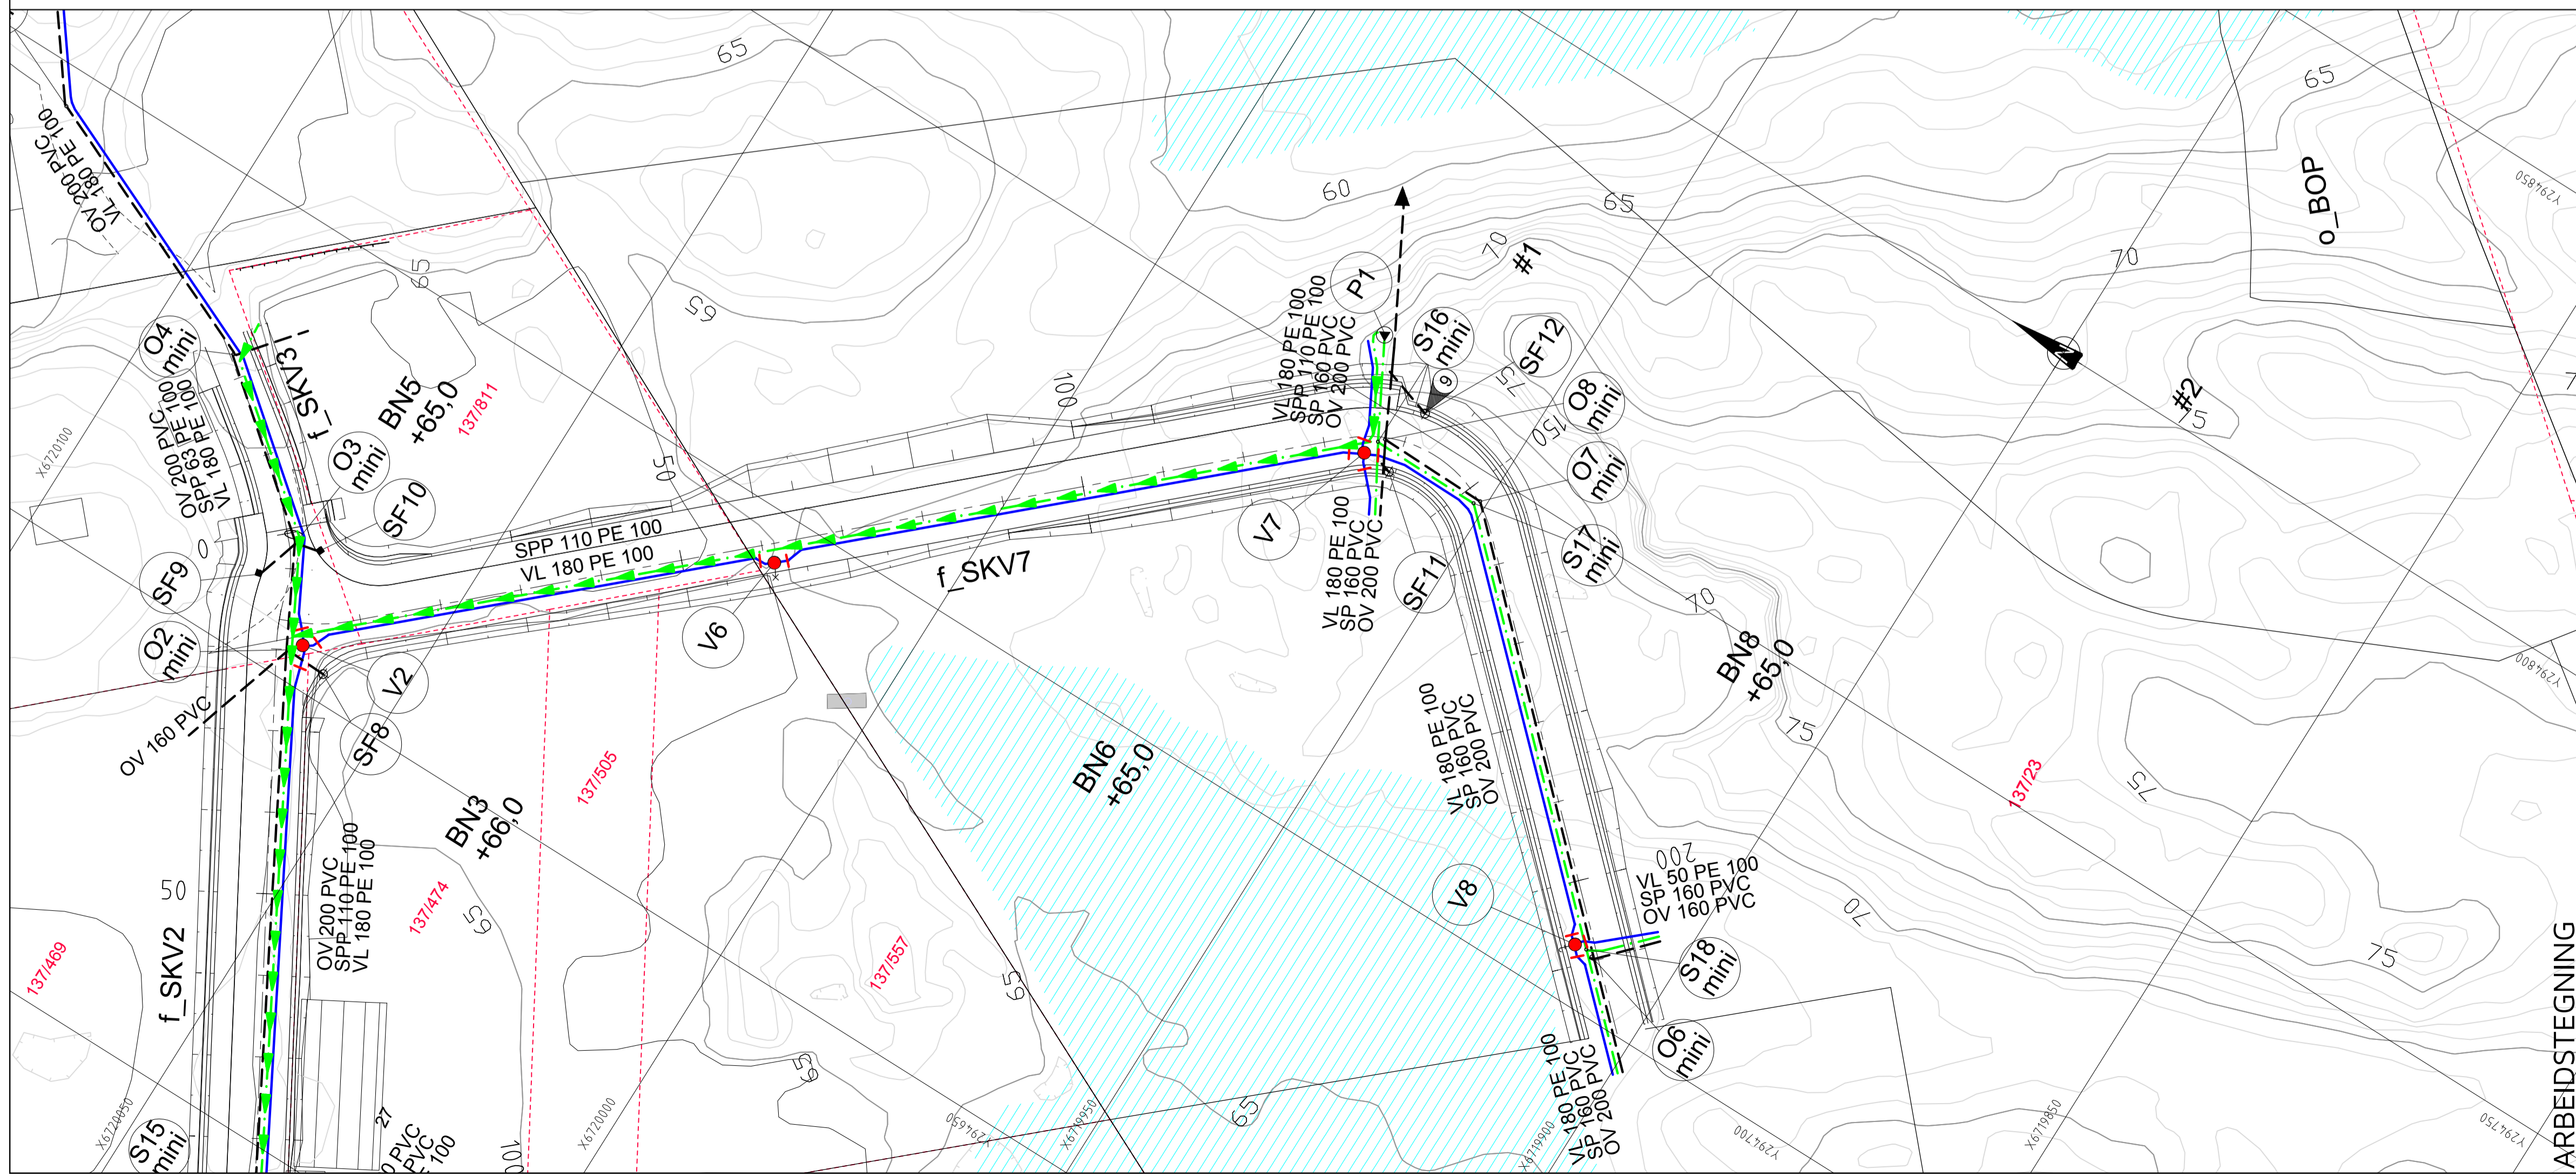

TEGNFORKLARING

- | Eksisterende | Prosjektert |
|--------------|--|
| | Vannledning (VL) |
| | Spillvannledning (SP) |
| | Overvannledning (OV) |
| | Pumpeledning spillvann (SPP) |
| | Ledning utgår |
| | Stakekum (S/O) |
| | Ministakekum (S/O mini) |
| | Vannledningskum m/brann- og stengeventil (V) |
| | Lufteventil |
| | Spylventil |
| | Sandfangskum m/kuppelrist (SF) |
| | Sandfangskum m/kjefstluk (SF) |
| | Kloakkpumpestasjon (P) |

Rev. Dato Sign. Revisjonen gjelder

Oppdragsgiver: **Bolig og Eiendom AS/Romarheim AS**

Prosjekt: **Alverflaten. Boligfelt og næringsområde**

Date: 08.04.2019

Målestokk: 1:500/100

Form: A1

Prosjekt nr: 18059

Tegningsnr: GH05

haugen vva
Kanalveien 5
5068 Bergen
Tlf. 55 59 82 60
e-post: post@haugenvva.no

ARBEIDSTEGNING