


PROFIL NR.	0	25	50	75	100	125
HOR.KURV.	R=-4,0 R=∞			R=∞		
BREDEDEUTV.						
TVERRFALL	3,5%					
H.kj.b.k.	0,5%					3,0%
V.kj.b.k.	3,0%	3,0%				
PROFIL H.	65,15	65,07	65,09	65,14	65,16	65,16
TERRENG H.	65,10	65,07	65,09	65,14	65,16	65,16
OVERBYGN.T.						

PROFIL NR.	0	25	50	75	100	125	150	175	200	225
HOR.KURV.	R=-2,0 R=∞						R=15,5		R=∞	
BREDEDEUTV.										
TVERRFALL	2,0%									
H.kj.b.k.	4,0%									3,0%
V.kj.b.k.	3,0%	3,0%	3,0%				3,0%	3,0%	3,0%	3,0%
PROFIL H.	65,14	65,00	65,09	65,14	65,14	65,16	65,16	65,06	65,06	65,06
TERRENG H.	65,14	65,00	65,09	65,14	65,14	65,16	65,16	65,06	65,06	65,06
OVERBYGN.T.										

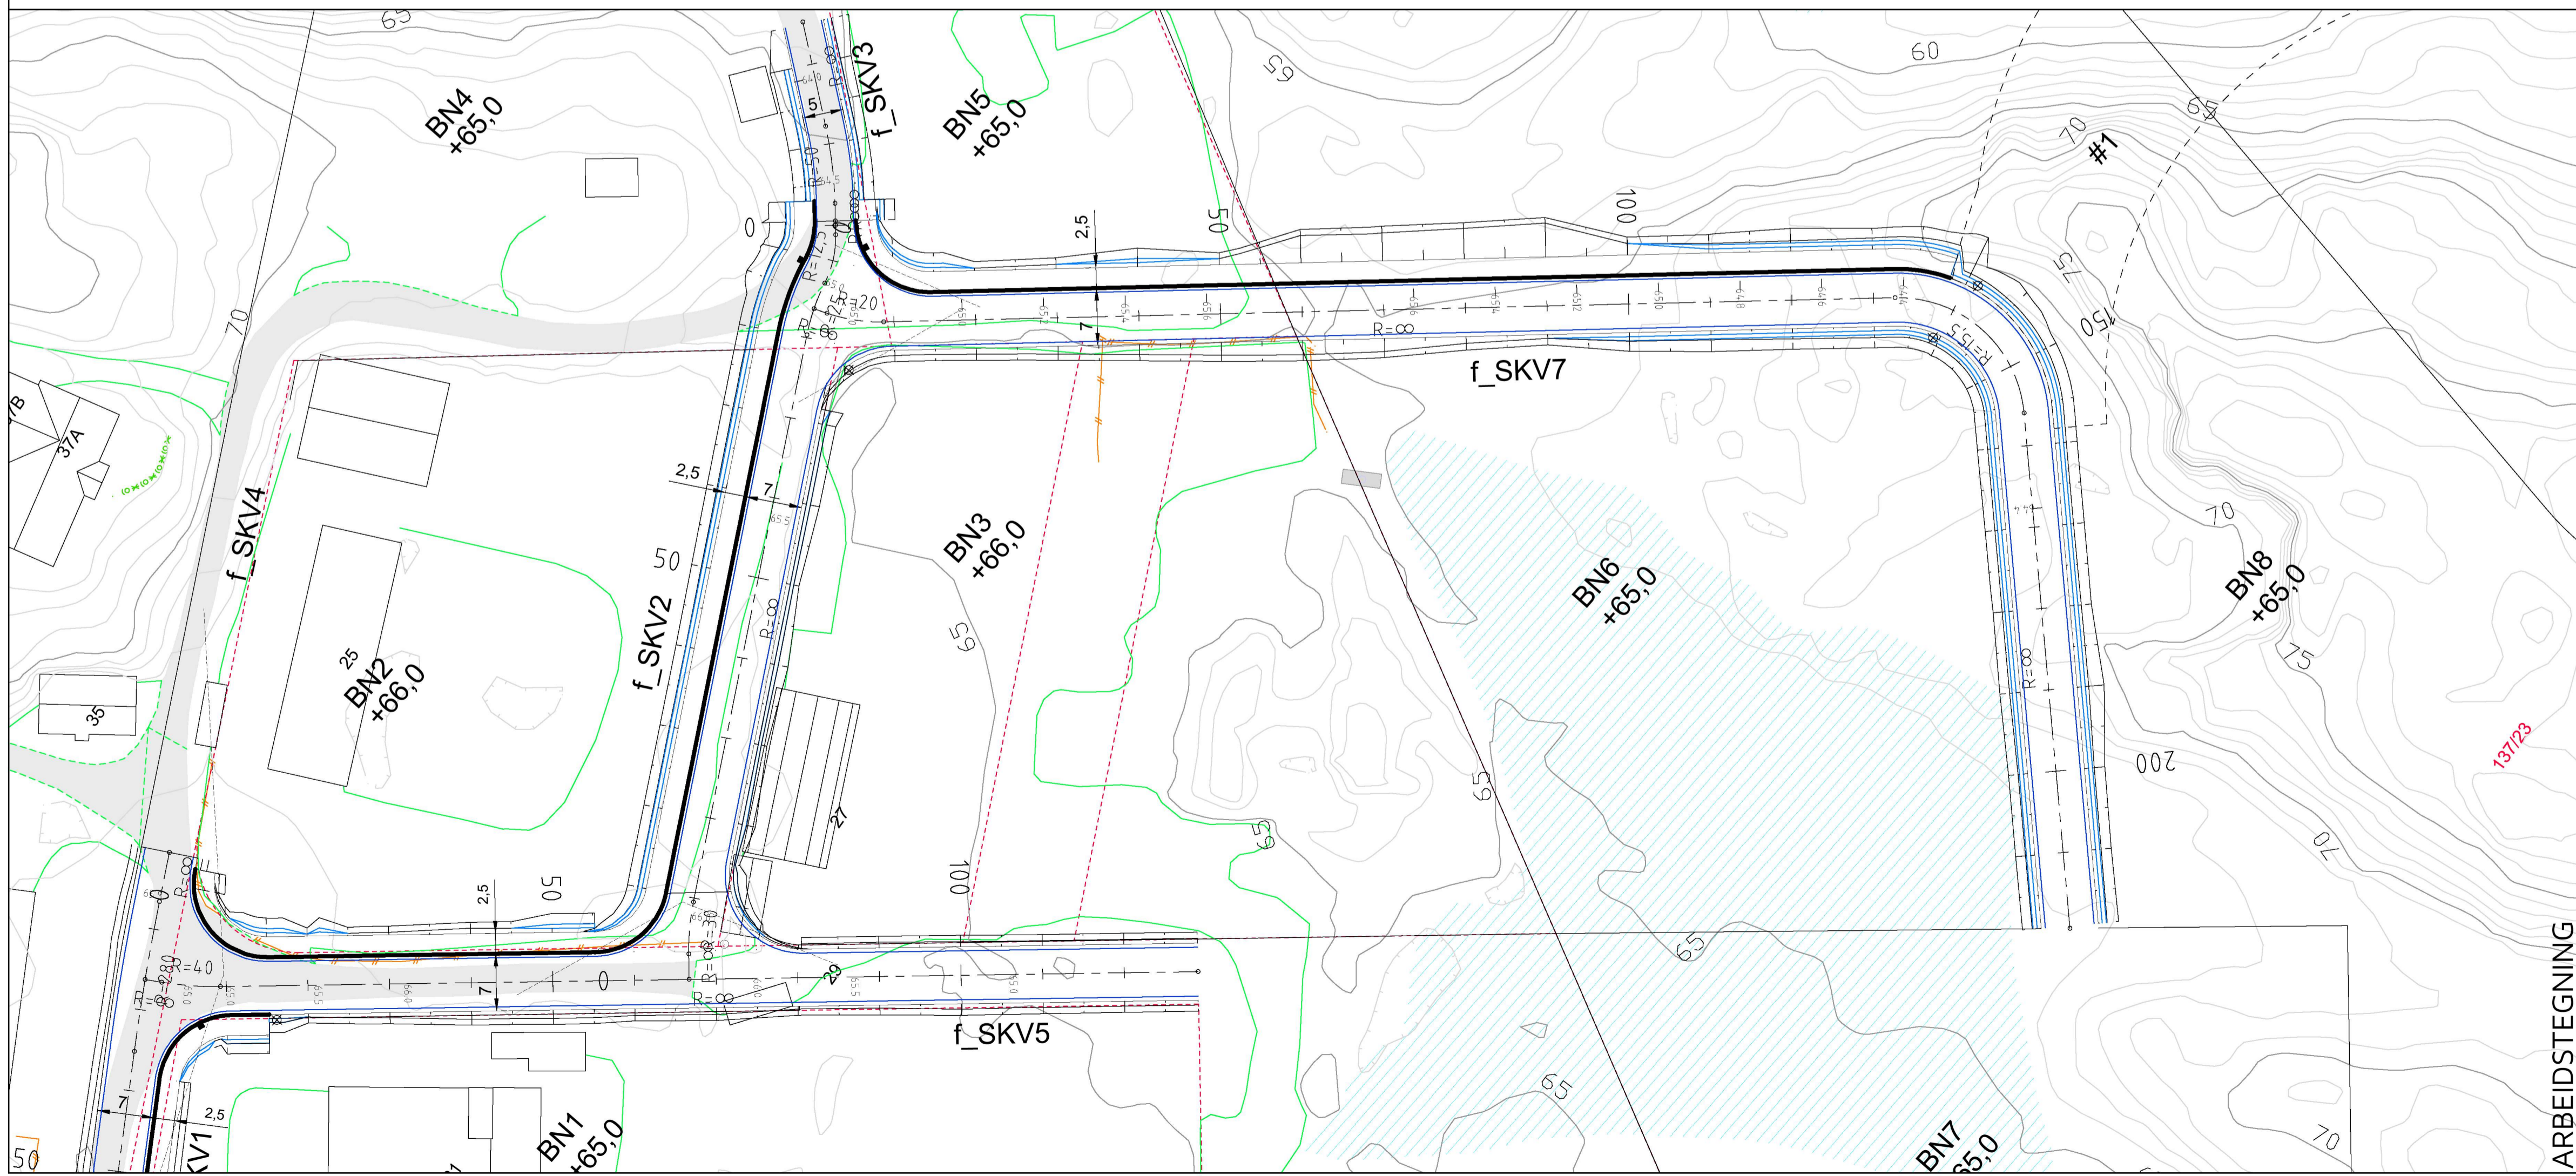

TEGNFORKLARING

- Vegskjæring
- Grøftebunn
- Senterlinje
- Kjørebaneant
- Skulderant
- Vegfylling
- Profilnummer
- Fortauskant
- Frisikt
- Eiendomsgrense
- Vegsluk m/kuppelrist
- Vegsluk m/kjøllestluk
- Eks. eiendomsgrenser
- Eksisterende vei
- Eksisterende mur
- Eksisterende gjerde

ARBIDSTEGNING

Rev.	Dato	Sign.	Revisjonen gjelder
Oppdragsgiver			
Bolig og Eiendom AS/Romarheim AS			
Prosjekt			
Alverflaten. Boligfelt og næringsområde			
Plan og profil			
Veg f_SKV5 og f_SKV7			
Tegn.	Kontr.	Godk.	
HF	THF	THF	
Dato: 08.04.2019			
Målestokk: 1:500/100			
Form: A1			
Prosjekt nr.: 18059			
Tegningsnr.: C04			

haugen vva
Kanalveien 5
5068 Bergen
Tlf. 55 59 82 60
e-post: post@haugenvva.no