



- TEGNFORKLARING**
- Planområdegrenseskoletoomt
 - Bygg / takutslitt bygg
 - Hovedinnganger
 - Andre innganger
 - Eksisterende koter
 - Nye koter og høyder
 - Barstet betongdekke
 - Grusdekke
 - Gressplen
 - Planterfelt/Busker
 - Eksisterende skog og terreng
 - Regnbed /stauder
 - Våtmark/myr
 - Sandkasse
 - Nye trær
 - Tredekke
 - Asfaltdekke
 - Gummidekke
 - Gummibark
 - Fallgrus
 - Bod
 - Sykkelparkering
 - UU - lede og varselinje
 - Skille
 - Benk
 - Asfalt maling
 - Klatrehus
 - Fuglerede huske
 - Kjøringsretning
 - Informasjonsskilt
 - Bålplass
 - Kantstein mellom parkering og plass
 - Dobbel huskeløk
 - VA-kum
 - Terrengrapp
 - Vegbom
 - Flaggstang

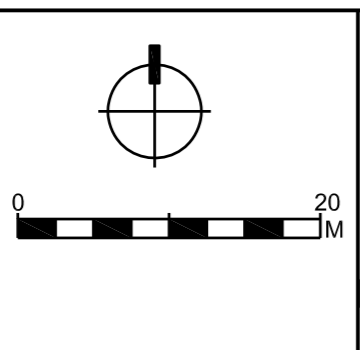

Rev.	Ansvarlig	Utby	Tegn	Kontroll

Prosjektledningsgruppe:	TELEFON:
ARK: HJM ARKITEKTUR AS	+47 55 55 04 00
LANK: SMEDS VIG LANDSINNSKAPTEKTER	+47 55 21 04 70
MED: MULTICONSULT	
ME: MULTICONSULT	
MV: MULTICONSULT	+47 55 62 37 00
OK: xxx	

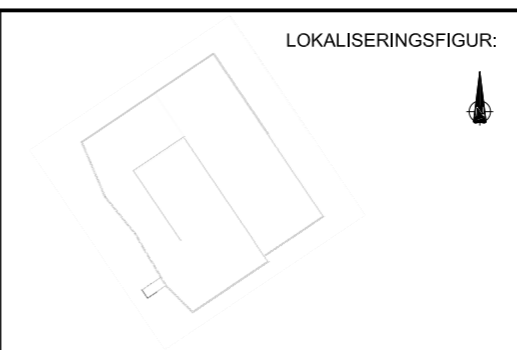

LOKALISERINGSFIGUR:	Fase:	Rammesøknad
	Arbeidsgiver:	LINDÅS KOMMUNE
	Entreprenør:	CONSTRUCTA Entreprenør AS

Titel:	Alversund Skule Landskapsplan
Prosjektnummer:	00-L-700-50-01
Rev.	