


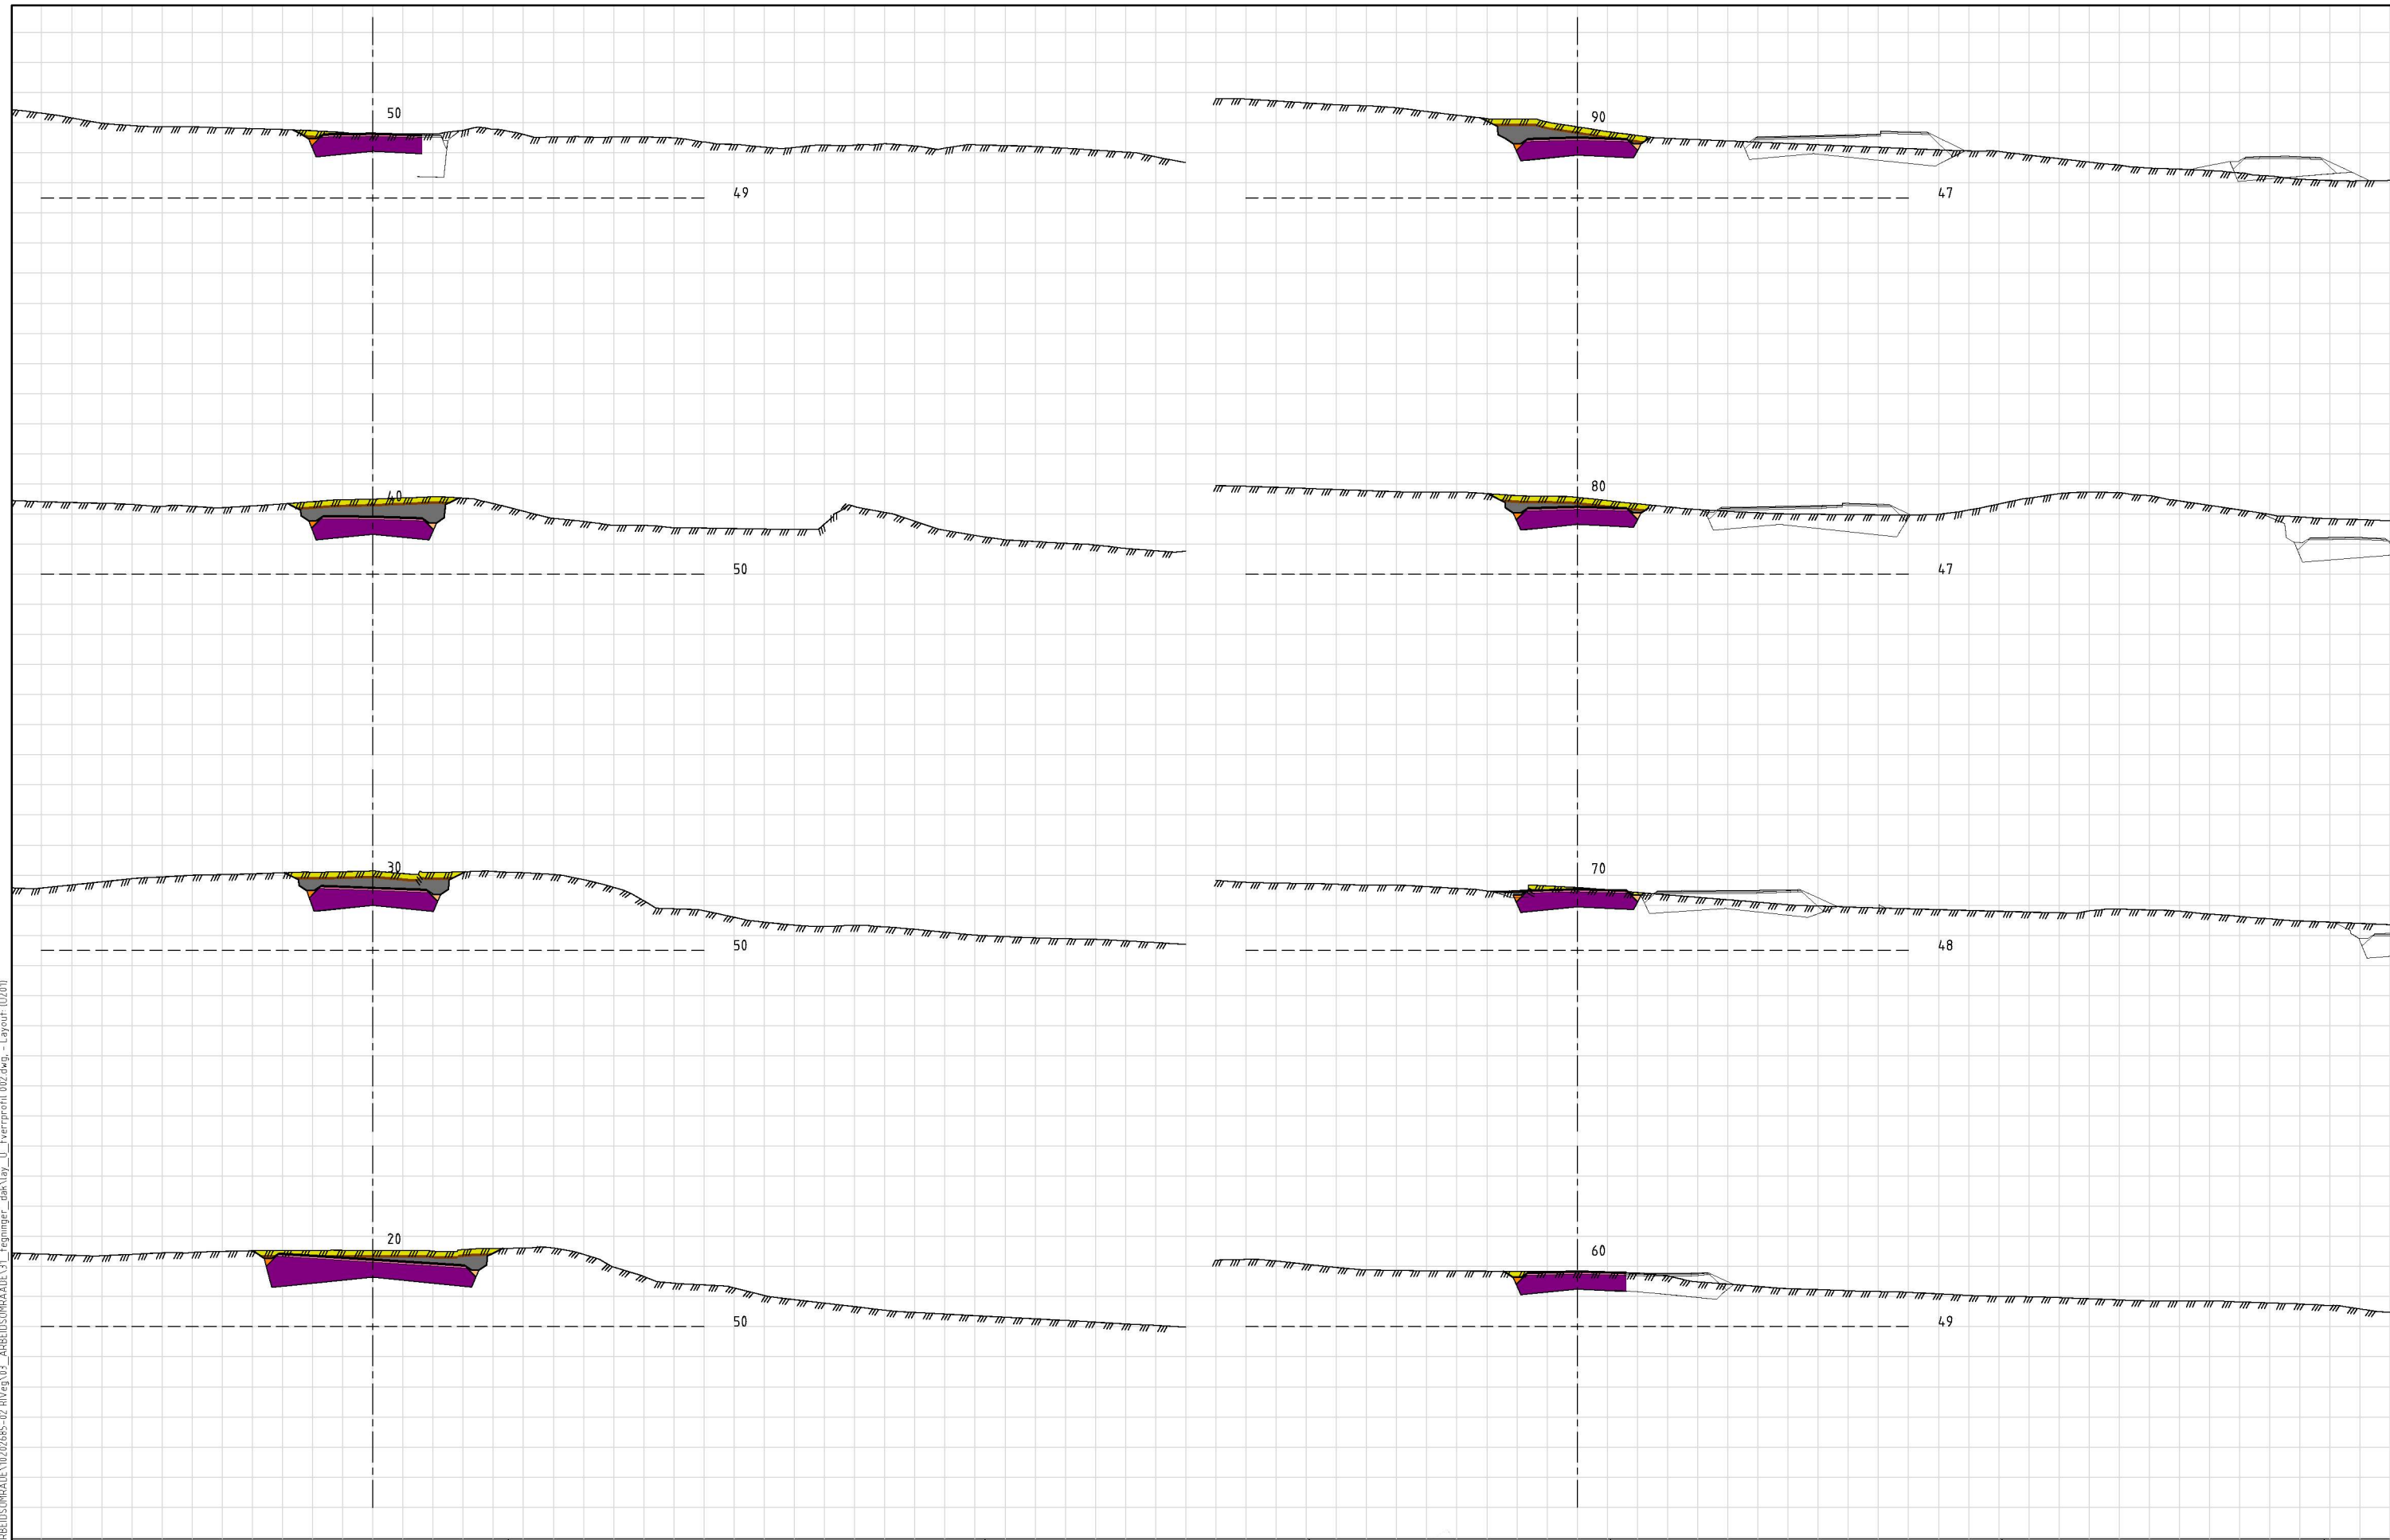

- UndersideAv Jordlag
- FJELL (6)_
- UndersideAv Jordlag
- Bærelag 1
- Bærelag 2
- Filterlag
- Stitelag
- Forsterkningslag 1
- Utkilingsmengder venstre side
- Utkilingsmengder høyre side

Prosjekteringsgruppen:



Multiconsult

Fase:	
-------	--

Teknisk plan

Godkjent