Normalprofil

SKV3, profil 80

M= 1:50 (A1)

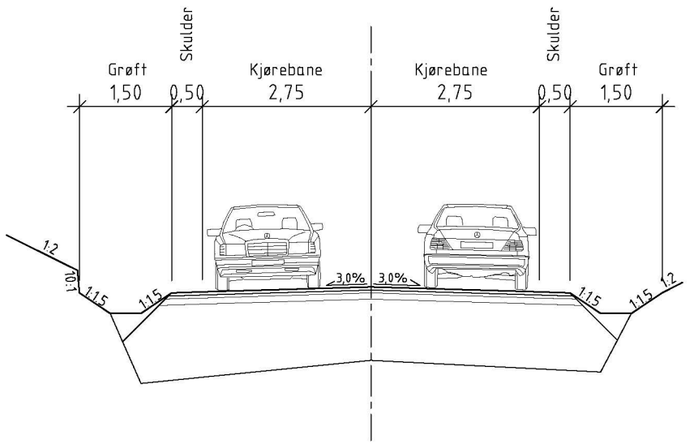

Normalprofil

SKH, profil 45

M= 1:50 (A1)

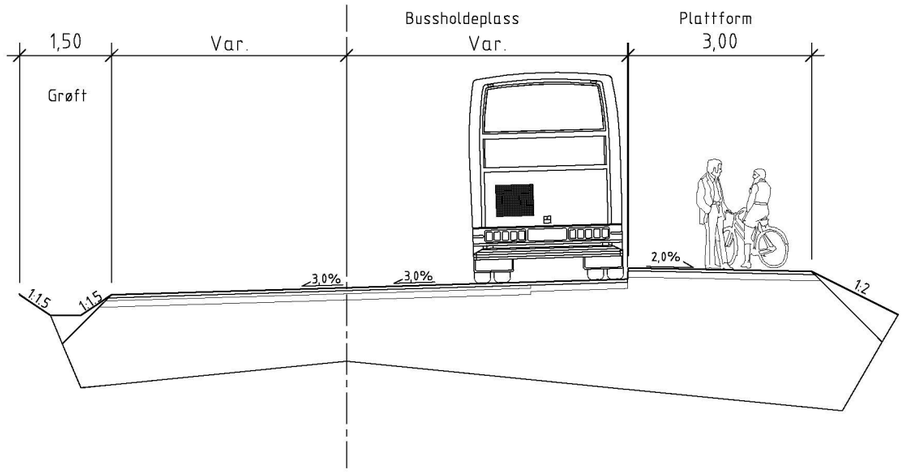

Overbygning atkomstveg SKV3 og SKH

M=1:20, mål i mm (A1)

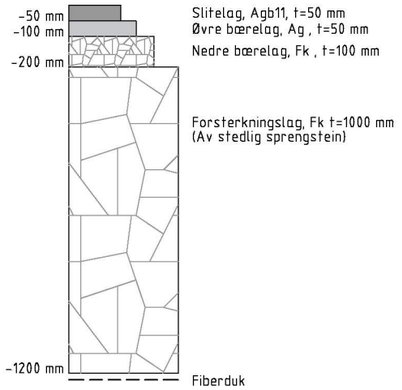

Normalprofil

SGS2, SGS3 og SGS5

M= 1:50 (A1)

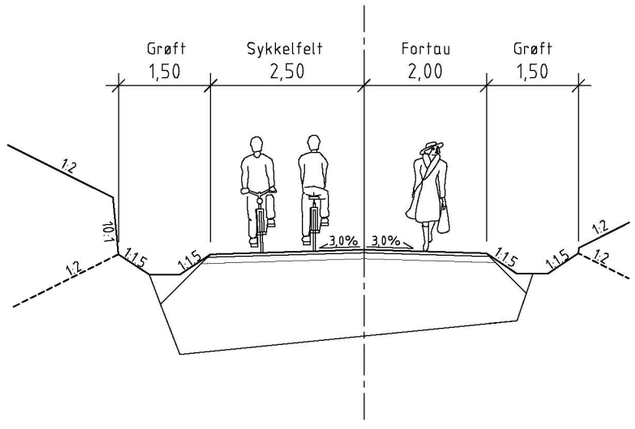

Normalprofil

SGS4

M= 1:50 (A1)

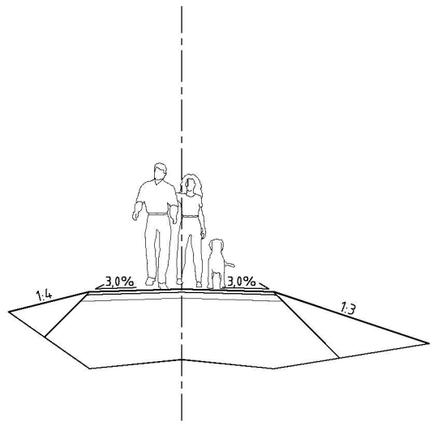

Overbygning atkomstveg SGS (gang- og sykkelveg)

M=1:20, mål i mm (A1)

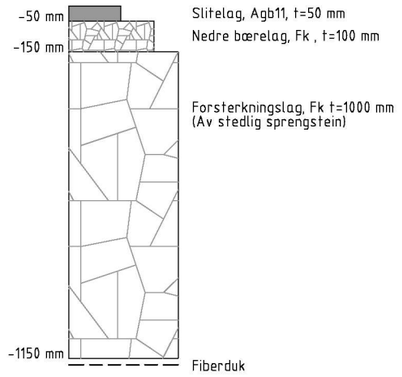

Rev.	Beskrivelse	Dato	Tegn.	Kontr.

Prosjekteringsgruppen:

- ARK : HLM ARKITEKTUR AS / HUS ARKITEKTER AS
- LARK : SMEDSVIG LANDSKAPSARKITEKTER
- RIB : MULTICONSULT
- RIE : MULTICONSULT
- RIVA : MULTICONSULT
- RIVeg : MULTICONSULT

TELEFON:
+47 55 55 04 00
+47 55 21 04 70
Multiconsult +47 55 62 37 00

LOKALISERINGSFIGUR:

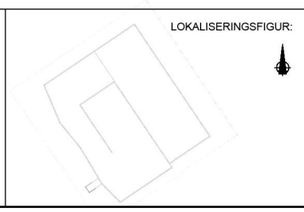

Fase: Teknisk plan

Arbeidsgiver: LINDÅS KOMMUNE

Entreprenør: CONSTRUCTA Entreprenør AS

Tittel:

Alversund Skole

Normalprofil og overbygning

SKV3, SKH, SGS

Godkjent

Kontrollt prosjekt

Sign. RBS | Kontrollt JHV

Filnavn: sky_F_normalprofil-og-overbygning.dwg

Dato: 15.03.2019

Målestokk: Var. (A1)

Kontrollt utførende

Sign. | Kontrollt

Tegningsnummer

Etasje	Fag	Byg.delsnum.	Type tegn.	Løpenr.	Rev.
F201					

G:\010202\10202685-02\10202685-02-03 ARBEIDSOMRÅDE\10202685-02 RIVeg\03_ARBEIDSOMRAADE\31_tegninger_dak\sky_F_normalprofil-og-overbygning.dwg, Layout: IF2011