


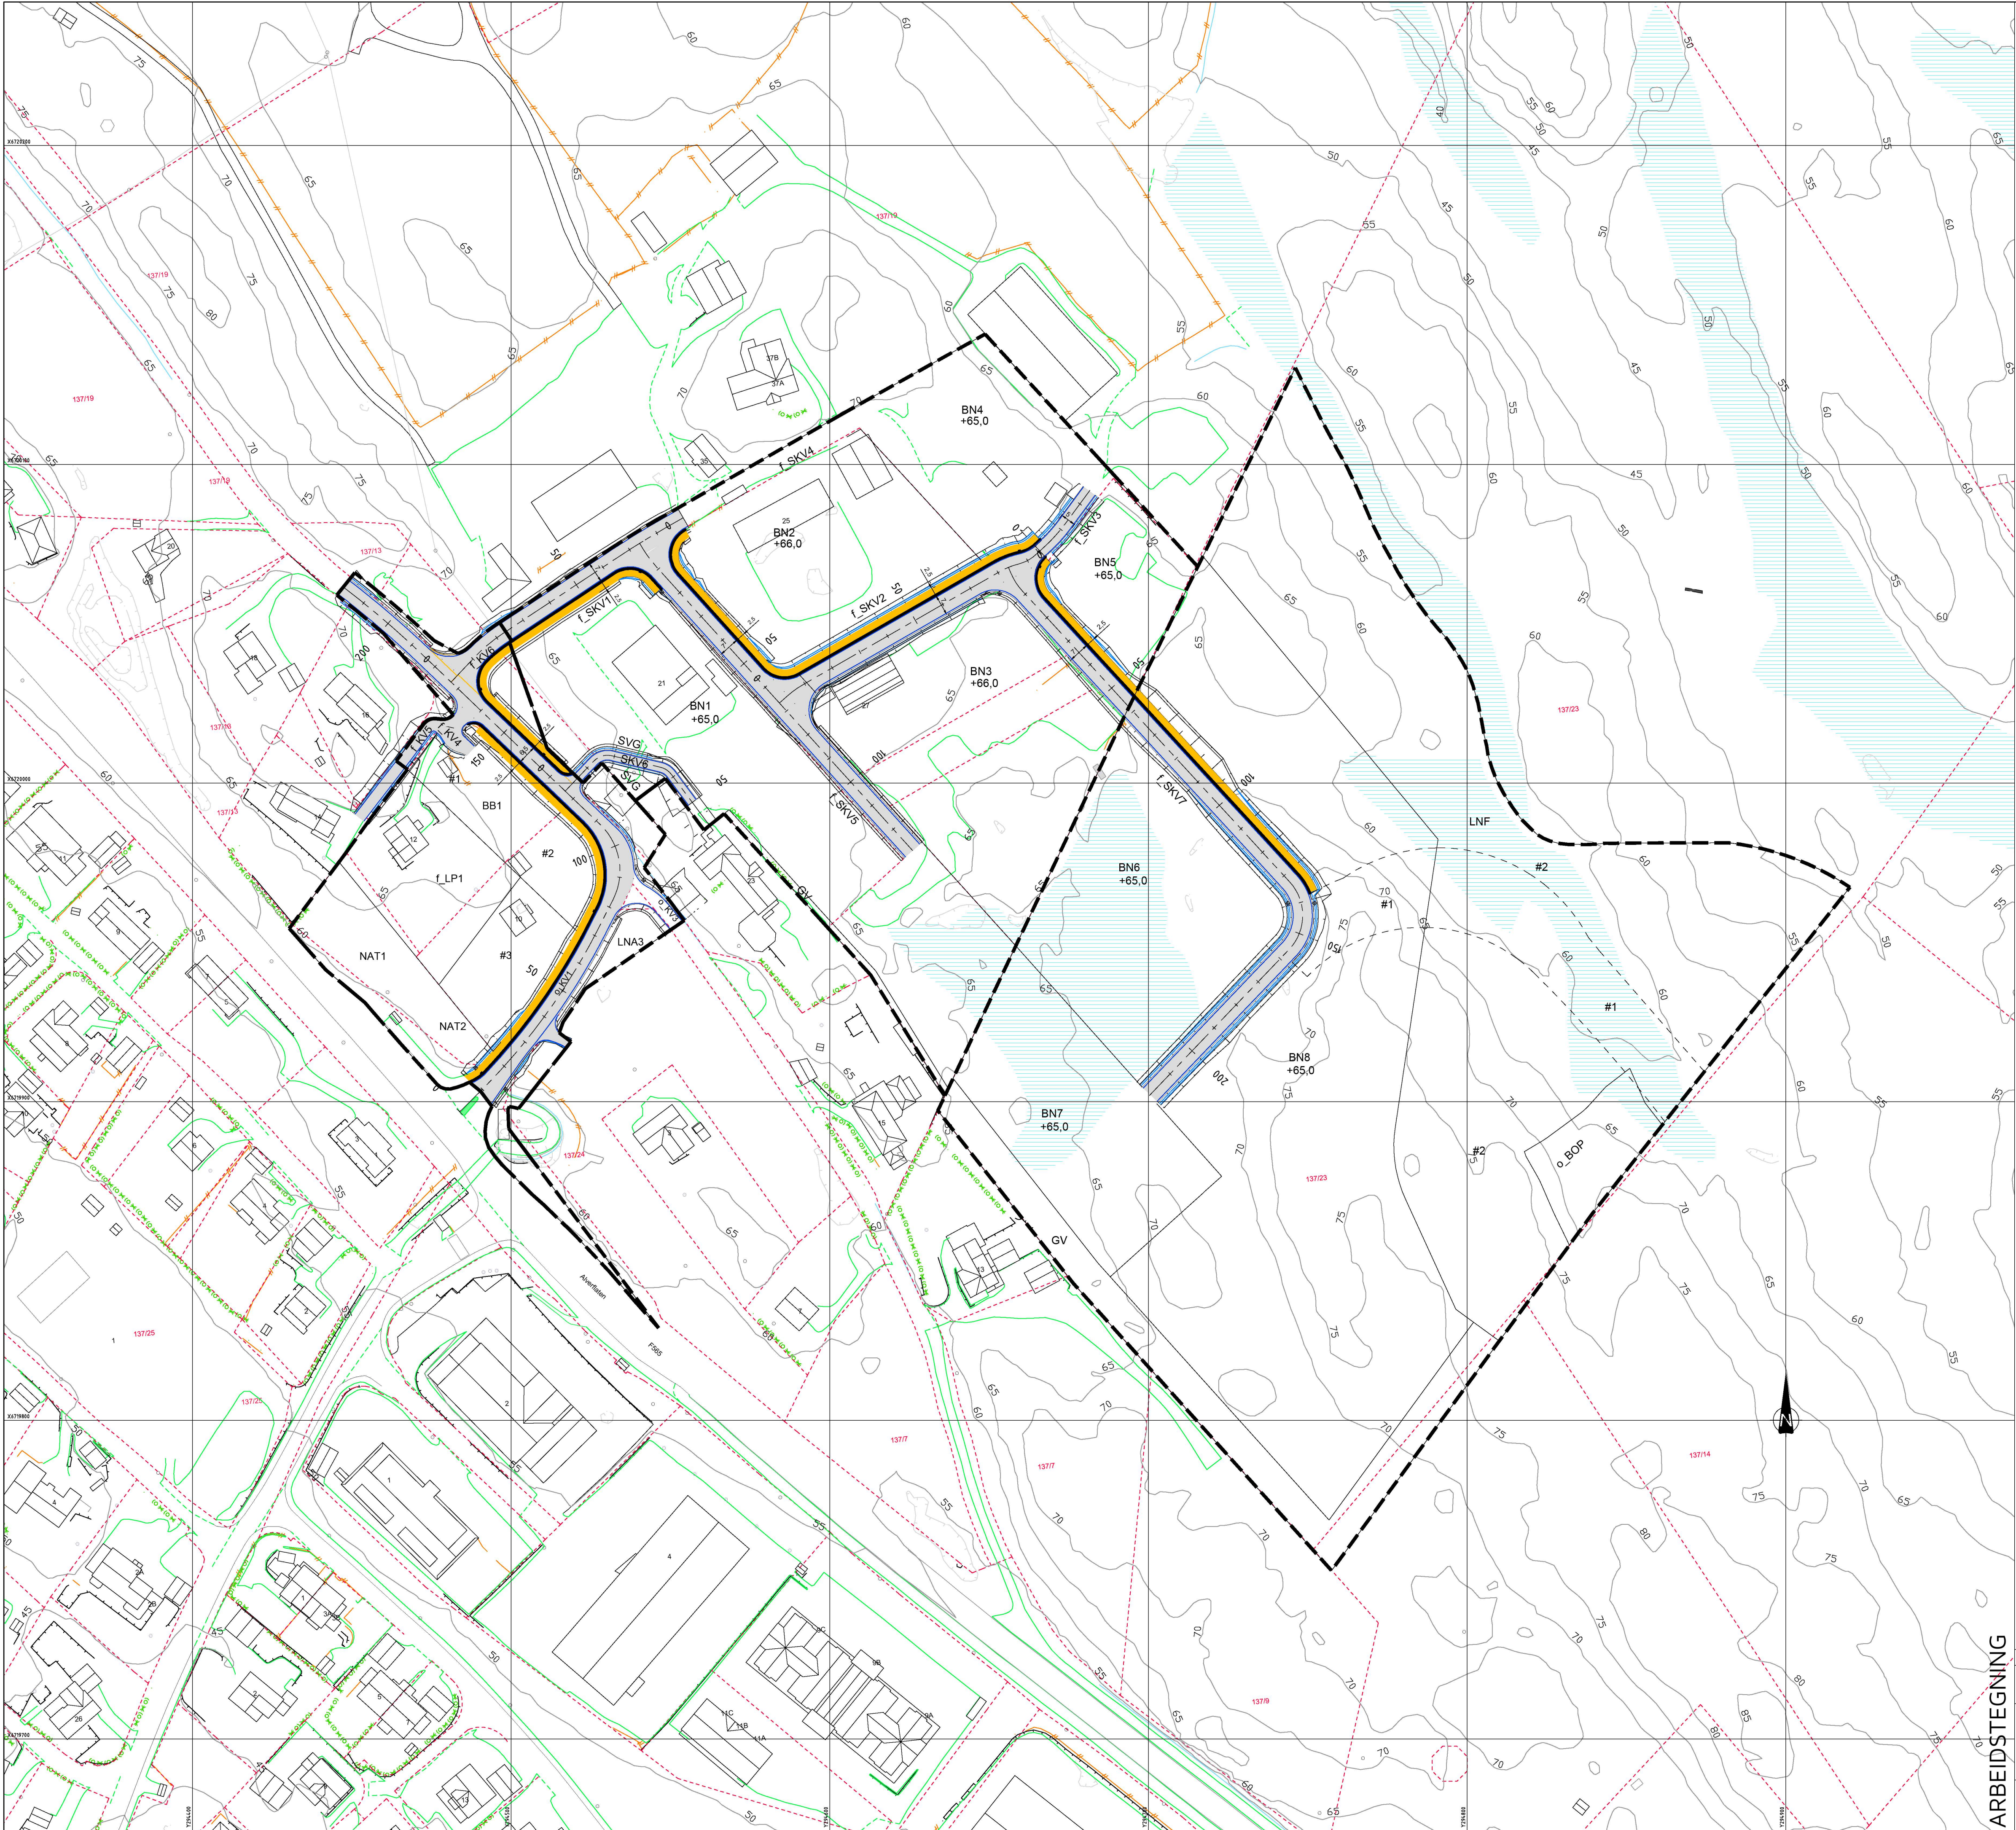

TEGNFORKLARING

- Vegskjering
- Grøftebunn
- Senterlinje
- Kjørebaneant
- Skulderkant
- Vegfylling
- Profilnummer
- Veg
- Fortau
- Fortauskant
- Frisikt
- Eiendomsgrense
- Vegsluk m/kuppelrist
- Vegsluk m/kjefestluk
- Eks. eiendomsgrenser
- Eksisterende mur
- Eksisterende gjerde
- Plangrense

ARBEIDSTEGNING

Rev.	Dato	Sign.	Revisjonen gjelder				
Oppdragsgiver							
Bolig og Eiendom AS/Romarheim AS							
Prosjekt			Tegn.	Kont.	Godkj.		
Alverflaten. Boligfelt og næringsområde Vegplan			HF	THF	THF		
			Dato: 08.04.2019				
			Målestokk: 1:1000		Format: A1		
			Prosjekt: 18059				
			Kanalveien 5 5068 Bergen Tlf. 55 59 82 60 e-post: post@haugenvva.no				
			Tegning: B01		Rev.		

haugen vva
Kanalveien 5
5068 Bergen
Tlf. 55 59 82 60
e-post: post@haugenvva.no